



**PERATURAN DESA PULAU GADANG
NOMOR : 14 TAHUN 2020
TENTANG
RENCANA KERJA PEMERINTAH DESA
(RKPDes)**



**DESA PULAU GADANG
KECAMATAN XIII KOTO KAMPAR
KABUPATEN KAMPAR
TAHUN 2021**



**PERATURAN DESA PULAU GADANG
NOMOR : 14 TAHUN 2020
TENTANG
RENCANA KERJA PEMERINTAH DESA
(RKPDes)**



**DESA PULAU GADANG
KECAMATAN XIII KOTO KAMPAR
KABUPATEN KAMPAR
TAHUN 2021**

KATA PENGANTAR

KATA PENGANTAR

Puji syukur mari kita panjatkan ke pada Allah SWT, Tuhan Yang Maha Esa yang selalu melimpahkan rahmat dan TaufikNya kepada kita semua. Pembangunan Desa bertujuan meningkatkan kesejahteraan masyarakat Desa dan kualitas hidup manusia serta penanggulangan kemiskinan melalui penyediaan pemenuhan kebutuhan dasar pembangunan sarana dan prasarana, pengembangan potensi ekonomi lokal, serta pemanfaatan sumber daya alam dan lingkungan secara berkelanjutan. Untuk itu, Undang-Undang nomor 6 tahun 2014 menggunakan (dua) pendekatan, yaitu " Desa Membangun" dan Membangun Desa yang dimungkinkan dalam perencanaan Pembangunan Desa.

Dokumen RKPDes ini disusun dengan maksud untuk merumuskan pembangunan desa yang sesuai dengan kebutuhan masyarakat dan keadaan setempat, merumuskan arah tujuan kebijakan dan strategi pembangunan desa, menyelaraskan rencana kegiatan dan anggaran serta meningkatkan peran serta masyarakat desa dalam proses pembangunan.

Desa menyusun perencanaan pembangunan sesuai dengan kewenangannya dengan mengacu pada perencanaan pembangunan Kabupaten/Kota. Dokumen Rencana Pembangunan Desa merupakan dokumen yang digunakan sebagai dasar dalam melaksanakan kegiatan Pemerintah Desa dalam jangka waktu 1 (Satu) tahun ke depan. Dengan segala keterbatasan, kami menyadari bahwa dokumen Rencana Kerja Pemerintahan Desa (RKPDes) Pulau Gadang ini masih kurang sempurna, oleh karena itu sangat diharapkan masukan yang positif dari semua pihak untuk penyempurnaan lebih lanjut.

Akhirnya kepada seluruh Tim Penyusun RKPDes dan semua pihak yang berpartisipasi dalam penyusunan dokumen RKPDes ini kami ucapkan terima kasih.

Pulau Gadang, 22 November 2020

KEPALA DESA PULAU GADANG
KECAMATAN XIII KOTO KAMPAR




KATA PENGANTAR

Sebagai tindak lanjut dari Rencana Jangka Menengah Desa Pulau Gadang Tahun 2020-2025 dan untuk mewujudkan visi Desa, yakni: "**“MENUJU PULAU GADANG DESA YANG BERMARWAH DAN TERBILANG”**", perlu disusun Rencana Kerja Pemerintah Desa (RKPDes) untuk setiap tahunnya.

Rencana Kerja Pemerintah Desa (RKPDes) tahun 2021 memuat program kerja Pemerintah Desa yang telah ditetapkan oleh Kepala Desa bersama Badan Permusyawaratan Desa (BPD) Desa Pulau Gadang Kecamatan XIII Koto Kampar melalui Peraturan Desa. Rencana Kerja Pemerintah Desa (RKPDes) ini menggambarkan Visi, Misi, dan Arah Pembangunan Desa yang digunakan sebagai acuan oleh Pemerintah Desa dalam melaksanakan kegiatan penyelenggaraan pemerintahan, pelaksanaan pembangunan, pembinaan kemasyarakatan dan pemberdayaan masyarakat pada tahun 2021.

Besar harapan kami bahwa Dokumen Rencana Kerja Pemerintah Desa (RKPDes) Desa Pulau Gadang dapat dilaksanakan secara konsisten, terintegrasi, terpadu, dan transparan melalui koordinasi perencanaan, pelaksanaan, pemantauan, dan evaluasi kegiatan pembangunan guna mencapai Visi dan Misi Pemerintah Desa dan pada akhirnya mewujudkan kesejahteraan rakyat.

Pulau Gadang, 22 November 2020
Ketua Tim Penyusun RKP Desa

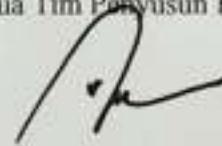

SUPRIADI, S. IP

DAFTAR ISI

DAFTAR ISI

1. SAMPUL	
2. KATA PENGANTAR KEPALA DESA KATA PENGANTAR TIM RKPDES	i
3. DAFTAR ISI	iii
4. PERDES RKPDES	v
5. KEPUTUSAN BPD TENTANG RKPDES	x
 BAB I PENDAHULUAN	 1
1.1 Latar Belakang	1
1.2 Landasan Hukum	1
1.3 Maksud dan Tujuan	3
 BAB II KEBIJAKAN KEUANGAN DESA	 4
2.1 Pendapatan Desa	4
2.2 Belanja Desa	4
2.3 Pembiayaan Desa	5
 BAB III EVALUASI RKPDESA PERUBAHAN TAHUN SEBELUMNYA DAN CAPAIAN KINERJA PROGRAM PEMBANGUNAN DESA	 6
3.1 Bidang Penyelenggaraan Pemerintahan Desa	6
3.2 Bidang Pelaksanaan Pembangunan Desa	6
3.3 Bidang Pembinaan Kemasyarakatan	6
3.4 Bidang Pemberdayaan Masyarakat	7
3.5 Bidang Penanggulangan Bencana, Keadaan Darurat dan Mendesak Desa	7
 BAB IV PRIORITAS MASALAH DAN PROGRAM PEMBANGUNAN DESA	 8
4.1 Prioritas Masalah	8
4.2 Prioritas Program Pembangunan Skala Lokal Desa	8
4.3 Prioritas Program Pembangunan melalui Kerjasama Antar Desa dan Pihak ke Tiga	8
4.4 Prioritas Program Pembangunan Skala Kecamatan/Kabupaten/Provinsi	8
4.5 Rencana Pelaksana Kegiatan dan Pengadaan Tenaga Ahli Infrastruktur	8
 BAB VI PENUTUP	 9
 LAMPIRAN-LAMPIRAN	 10
1. Berita acara penyusunan RKP Desa Melalui Musyawarah Desa	10
2. SK Tim Penyusun RKP Desa	14
3. SK Tim Verifikasi RKP Desa	19
4. Pagu Indikatif Desa	23
5. Formulir Rencana Pembangunan Jangka Menengah Desa (RPJMD) Tahun 2020-2025	30
6. Daftar Rencana Program dan Kegiatan Pembangunan Kabupaten yang masuk ke Desa	41
7. Rancangan Rencana Kerja Pemerintah Desa (RKPDes)	42

8. Rencana Anggaran Biaya	53
9. Daftar Usulan RKP Desa	66
10. Proposal Teknis Kegiatan dan RAB	76
11. Dokumentasi Rencana Kegiatan Pembangunan Desa Pulau Gadang Tahun 2021	212
12. Pemeriksaan Dokumen Proposal Teknis dan RAB	200

**PERATURAN DESA
TENTANG
RKP DESA**



**PEMERINTAH KABUPATEN KAMPAR
KECAMATAN XIII KOTO KAMPAR
DESA PULAU GADANG**

**PERATURAN DESA PULAU GADANG
NOMOR : 14 TAHUN 2020**

TENTANG

**RENCANA KERJA PEMERINTAH DESA (RKP-Des) DESA PULAU GADANG
TAHUN 2021**

DENGAN RAHMAT TUHAN YANG MAHA ESA

KEPALA DESA PULAU GADANG

- Menimbang :
- a. Bahwa Pemerintah Desa wajib menyusun dokumen Perencanaan Pemerintah Desa berupa Rencana Kerja Pemerintah Desa (RKP-Desa) yang merupakan penjabaran Rencana Pembangunan Jangka Menengah Desa (RPJM-Des);
 - b. Bahwa Rencana Kerja Pemerintah Desa (RKP-Des) dilakukan oleh tim penyusun RKP-Des, dibahas dan disepakati secara resmi oleh Badan Permusyawaratan Desa (BPD) melalui Musyawarah Desa Penyusunan RKP Desa;
 - c. bahwa berdasarkan pertimbangan sebagaimana huruf a dan b, perlu membuat Peraturan Desa tentang Rencana Kerja Pemerintah Desa (RKP-Des) oleh Kepala Desa,
- Mengingat :
- 1. Undang-undang Nomor 6 tahun 2014 tentang Desa, (Lembaran Negara Republik Indonesia Tahun 2014 Nomor 7);
 - 2. Peraturan Pemerintah Republik Indonesia Nomor 43 tahun 2014 tentang Peraturan pelaksanaan Undang-undang Nomor 6 Tahun 2014 tentang Desa;
 - 3. Peraturan Pemerintah Republik Indonesia Nomor 60 tahun 2014 tentang Dana Desa yang bersumber dari Anggaran Pendapatan dan Belanja Negara;
 - 4. Peraturan Menteri Dalam Negeri Nomor 111 Tahun 2014 tentang Pedoman Teknis Peraturan di Desa;
 - 5. Peraturan Menteri Dalam Negeri Nomor 113 Tahun 2014 tentang Pengelolaan Keuangan Desa;
 - 6. Peraturan Menteri Dalam Negeri Nomor 114 Tahun 2014 tentang Pedoman Pembangunan Desa;
 - 7. Peraturan Menteri Desa, PDT dan Transmigrasi Nomor 1 Tahun 2017 tentang Pedoman Kewenangan Berdasarkan Hak Asal Usul dan Kewenangan Lokal Berskala Desa,

8. Peraturan Menteri Desa, PDT dan Transmigrasi Nomor 2 Tahun 2017 tentang Tata Tertib dan Mekanisme Pengambilan Keputusan Musyawarah Desa;
9. Peraturan Menteri Desa, PDT dan Transmigrasi Nomor 5 Tahun 2017 tentang Penetapan Prioritas Penggunaan Dana Desa Tahun 2017;
10. Peraturan Daerah Kabupaten Kampar Nomor 10 Tahun 2017 tentang Rencana Pembangunan Jangka Menengah Daerah;
11. Peraturan Daerah Kabupaten Kampar Nomor 11 Tahun 2017 tentang Pedoman penyusunan RPJM-Desa;
12. Peraturan Bupati Kampar Nomor 63 Tahun 2019 tentang Petunjuk Teknis Perencanaan Pembangunan Desa.

Dengan Kesepakatan Bersama
BADAN PERMUSYAWARATAN DESA PULAU GADANG
dan
KEPALA DESA PULAU GADANG

MEMUTUSKAN :

Menetapkan : PERATURAN DESA TENTANG RENCANA KERJA PEMERINTAH DESA (RKP-Des) TAHUN 2021

BAB I
KETENTUAN UMUM

Pasal 1

Dalam Peraturan Desa ini yang dimaksud dengan :

1. Daerah adalah Kabupaten Kampar;
2. Pemerintah Daerah adalah Pemerintah Kabupaten Kampar;
3. Bupati adalah Bupati Kampar;
4. Dewan Perwakilan Rakyat Daerah adalah Dewan Perwakilan Rakyat Daerah Kabupaten Kampar;
5. Camat adalah Perangkat Daerah yang mempunyai wilayah kerja di tingkat Kecamatan dalam Kabupaten Kampar;
6. Desa adalah Desa adalah desa dan desa adat atau yang disebut dengan nama lain, selanjutnya disebut Desa, adalah kesatuan masyarakat hukum yang memiliki batas wilayah yang berwenang untuk mengatur dan mengurus urusan pemerintahan, kepentingan masyarakat setempat, berdasarkan prakarsa masyarakat, hak asal-usul, dan /hak tradisional yang diakui dan dihormati dalam sistem Pemerintahan Negara Kesatuan Republik Indonesia;
7. Pemerintahan Desa adalah penyelenggara urusan Pemerintahan dan kepentingan masyarakat setempat dalam sistem Pemerintahan Negara Kesatuan Republik Indonesia;
8. Badan Permusyawaratan Desa atau yang disebut dengan nama lain adalah lembaga yang melaksanakan fungsi pemerintahan yang anggotanya merupakan wakil dari penduduk desa berdasarkan keterwakilan wilayah dan ditetapkan secara demokratis;
9. Pemerintahan Desa adalah penyelenggaraan urusan pemerintahan dan kepentingan masyarakat setempat dalam sistem pemerintahan Negara Kesatuan Republik Indonesia;
10. Pemerintah Desa adalah Kepala Desa atau yang disebut nama lain dibantu perangkat desa sebagai unsur penyelenggaraan pemerintahan desa.

11. Peraturan Desa adalah Peraturan perundang-undangan yang ditetapkan oleh Kepala Desa setelah dibahas dan disepakati bersama Badan Permusyawaratan Desa;
12. Rencana Pembangunan Menengah Desa selanjutnya disingkat RPJM Desa, adalah rencana kegiatan pembangunan desa untuk jangka waktu 6 (enam) tahun;
13. Rencana Kerja Pemerintah Desa, selanjutnya disebut RKP Desa, adalah penjabaran dari RPJM Desa untuk jangka waktu 1 (satu) tahun;
14. Anggaran Pendapatan dan Belanja Desa, selanjutnya disebut APB Desa adalah Rencana Keuangan Tahunan pemerintahan Desa

BAB II TATA CARA PENYUSUNAN DAN PENETAPAN RKP Desa

Pasal 2

1. Rencana RKP Desa dapat disusun oleh Pemerintahan Desa dengan membentuk Tim Penyusun RKP Desa berdasarkan Keputusan Kepala Desa;
2. Dalam menyusun rancangan RKP Desa, Tim Penyusunan RKP Desa harus memperhatikan dengan sungguh-sungguh Aspirasi yang berkembang di masyarakat yang diwadahi oleh Lembaga Kemasyarakatan Desa;
3. Rancangan RKP Desa yang berasal dari Tim Penyusunan RKP Desa disampaikan pada Kepala Desa untuk selanjutnya disampaikan pada BPD untuk dibahas dan disepakati dalam musyawarah desa penyusunan RKP Desa;
4. Setelah membahas dan menyetujui rancangan RKP Desa, dalam Musyawarah Desa penyusunan RKP Desa, maka Kepala Desa mengeluarkan Peraturan Desa tentang RKP Desa tahun 2021 dalam bentuk Dokumen RKP Desa;
5. BPD menyelenggarakan musyawarah Desa Penyusunan RKP Desa yang dihadiri oleh BPD dan Pemerintah Desa serta Unsur Masyarakat;
6. Setelah dibahas dan disepakati maka Kepala Desa maka menetapkan RKP Desa dalam Peraturan Desa serta memerintahkan Sekretaris Desa untuk mengundangkannya dalam Lembaran Desa

BAB III MEKANISME PENGAMBILAN KEPUTUSAN PENETAPAN RKPDesa TAHUN 2021

Pasal 3

1. BPD, Pemerintah Desa dan unsur masyarakat wajib mengembangkan nilai-nilai demokrasi dalam membahas dan menyetujui Musyawarah Desa Penyusunan RKP Desa dalam mengambil keputusan;
2. Mekanisme pengambilan keputusan dalam Musyawarah Desa Penyusunan RKP Desa berdasarkan musyawarah dan mufakat.

BAB IV VISI DAN MISI

Pasal 4

Visi : Menuju Pulau Gadang Desa yang Bermarwah dan Terbilang

Pasal 5

Misi

1. Pelayanan Kesehatan Masyarakat,
 - a. Peningkatan Sarana dan Fungsi POSKESDES;
 - b. Peningkatan Pelayanan Masyarakat di RSUD dan Rumah Sakit Swasta berbasis Jaringan Sosial dan Masyarakat Miskin. (Tiada masyarakat Pulau Gadang yang tidak bisa berobat di Rumah Sakit).
2. Pelayanan Catatan Sipil Masyarakat;
 - a. Pelayanan Akta Sipil Masyarakat secara cepat, satu pintu dan gratis;
 - b. Mempermudah seluruh Kepentingan Akta Sipil Masyarakat.
3. Pelayanan Pendidikan Masyarakat,
 - a. Program Satu Rumah Satu Sarjana;
 - b. Peningkatan Kesejahteraan Guru Honor Komite melalui APBDes;
 - c. Peningkatan Kesejahteraan Guru Mengaji dan Ghorim Mesjid.
4. Perjuangan Hak Asal Usul Desa,
 - a. Perjuangan BATAS WILAYAH DESA berdasarkan Hak Asal Usul Desa;
 - b. Perjuangan Pengembalian Wilayah Teritorial Desa Pulau Gadang dalam Konsep Kepastian Hukum.
5. Perjuangan mendulang Pendapatan Asli Desa dari Sektor Parawisata, dengan Konsep Pulau Gadang Menuju Wisata Adat, serta menyokong dan menumbuh kembangkan Ekonomi Masyarakat Desa.
6. Perjuangan STADION MINI DESA, dengan Program Nasional melalui Dana APBN.

**BAB V
STRATEGI DAN ARAH KEBIJAKAN**

Pasal 6

Strategi Pembangunan Desa :

1. Meningkatkan kualitas dan kuantitas Pemerintahan Desa dan BPD;
2. Meningkatkan pembangunan Desa dengan memenuhi kebutuhan dasar masyarakat Desa;
3. Melaksanakan program pemberdayaan masyarakat Desa;
4. Meningkatkan partisipasi masyarakat didalam pembangunan desa agar desa menjadi berkembang dan mandiri,
5. Terciptanya lingkungan yang berkualitas, sehat dan lestari;
6. Terwujudnya pelayanan masyarakat yang prima didasarkan pada pemerintahan yang baik, bersih dan berwibawa

Pasal 7

Arah Kebijakan Keuangan Desa :

1. Meningkatkan daya dukung terhadap peningkatan pendapatan masyarakat;
2. Tersedianya sarana dan prasarana kebutuhan dasar masyarakat;
3. Terlaksananya program-program yang melibatkan partisipasi masyarakat;
4. Terwujudnya perubahan desa menuju sejahtera dan mandiri dengan meningkatkan pemberdayaan masyarakat desa;
5. Terwujudnya kualitas Pemerintahan Desa dan BPD dalam melaksanakan penyeleenggaraan pembangunan di desa

Pasal 8

Arah Kebijakan Pembangunan Desa

1. Belanja Kepala Desa dan Perangkat Desa;
2. Intensif RT dan RW;
3. Operasional Lembaga Kemasyarakatan Desa;
4. Tunjangan Operasional BPD;
5. Program Operasional Pemerintahan Desa;
6. Program Pelayanan Dasar;
7. Program Pelayanan dasar Infrastruktur;
8. Program Kebutuhan Primer Pangan;
9. Program Pelayanan Dasar Pendidikan;
10. Program Pelayanan Kesehatan;
11. Program Kebutuhan Primer Sandang;
12. Program Penyelenggaraan Pemerintahan Desa;
13. Program Ekonomi Produktif;
14. Program Peningkatan Kapasitas Sumber daya Aparatur Desa;
15. Program Penunjang Peringatan han-hari besar;
16. Program Dana Bergulir.

BAB VI KETENTUAN PENUTUP

Pasal 9

Hal-hal lain yang belum cukup diatur dalam peraturan RKP Desa ini akan diatur dalam Peraturan Kepala Desa dan Keputusan Kepala Desa;

Pasal 10

Peraturan Desa tentang RKP Desa ini mulai berlaku pada saat diundangkan. Agar setiap orang dapat mengetahuinya, memerintahkan pengundangan Peraturan Desa ini dengan menempatkan dalam Lembaran Desa.

DITETAPKAN DI : PULAU GADANG
PADA TANGGAL : 12 NOVEMBER 2020

KEPALA DESA PULAU GADANG
KECAMATAN XIII KOTO KAMPAR

SYOFIAN, SH. MH

Diundangkan di
Pada tanggal

Desa Pulau Gadang
12 November 2020

Sekretaris Desa

SUPRIADI, S. IP

**KEPUTUSAN BPD
TENTANG KESEPAKATAN
PERDES RKP DESA**



**KEPUTUSAN BADAN PERMUSYAWARATAN DESA (BPD)
DESA PULAU GADANG
KECAMATAN XIII KOTO KAMPAR
KABUPATEN KAMPAR**

NOMOR : 01 TAHUN 2020

TENTANG

**KESEPAKATAN RANCANGAN PERATURAN DESA MENGENAI
RENCANA KERJA PEMERINTAH DESA (RKPDes)
TAHUN 2021**

BADAN PERMUSYAWARATAN DESA PULAU GADANG

- MENIMBANG :**
- a. Bahwa sesuai ketentuan Undang-Undang Nomor 6 Tahun 2014 tentang Desa dan Peraturan Turunannya yang bertujuan untuk pemerataan pembangunan dan meningkatkan partisipasi, kesejahteraan dan pelayanan masyarakat desa melalui pembangunan dalam skala desa;
 - b. Bahwa untuk melaksanakan pembangunan dalam skala desa tersebut, pelaksanaannya sesuai dengan daftar skala prioritas penghasilan tetap Kepala Desa dan perangkat, operasional Pemerintah desa, tunjangan operasional BPD, Intensif RT/RW, pembangunan desa, pemberdayaan masyarakat desa, penyelenggara pemerintah desa dan partisipasi masyarakat yang dituangkan dalam Rencana Pembangunan Jangka Menengah Desa (RPJMDes) maka perlu dibuat Rencana Kerja Pemerintah Desa (RKPDes) Perubahan sebagai penjabaran dari RPJMDesa untuk jangka waktu 1 (satu) tahun;
 - c. Bahwa sehubungan dengan hal tersebut di atas, perlu menetapkan Peraturan Desa tentang Rencana Kerja Pemerintah Desa (RKPDes) Perubahan Desa Pulau Gadang Tahun 2021;
 - d. Bahwa sebelum peraturan desa sebagaimana dimaksud huruf c ditetapkan Kepala Desa perlu di bahas dan disepakati bersama antara Kepala Desa dan BPD tentang RKP Desa Tahun 2021;
 - e. Bahwa untuk melaksanakan hal diatas perlu ditetapkan dengan Keputusan BPD;

- MENGINGAT :**
- 1. Undang-undang Nomor 6 tahun 2014 tentang Desa, (Lembaran Negara Republik Indonesia Tahun 2014 Nomor 7);
 - 2. Peraturan Pemerintah Republik Indonesia Nomor 43 tahun 2014 tentang Peraturan pelaksanaan Undang-undang Nomor 6 Tahun 2014 tentang Desa;

3. Peraturan Pemerintah Republik Indonesia Nomor 60 tahun 2014 tentang Dana Desa yang bersumber dari Anggaran Pendapatan dan Belanja Negara;
4. Peraturan Menteri Dalam Negeri No. 111 Tahun 2014 tentang Pedoman Teknis Peraturan di Desa;
5. Peraturan Menteri Dalam Negeri No. 113 Tahun 2014 tentang Pengelolaan Keuangan Desa;
6. Peraturan Menteri Dalam Negeri Nomor 114 Tahun 2014 tentang Pedoman Pembangunan Desa;
7. Peraturan Menteri Desa, PDT dan Trans No. 1 Tahun 2016 tentang Pedoman Kewenangan Berdasarkan Hak Asal Usul dan Kewenangan Lokal Berskala Desa;
8. Peraturan Menteri Desa, PDT dan Trans No. 2 Tahun 2016 tentang Pedoman Tata Tertib dan Mekanisme Pengambilan Keputusan Musyawarah Desa;
9. Peraturan Menteri Desa, PDT dan Trans No. 5 Tahun 2016 tentang Penetapan Prioritas Penggunaan Dana Desa Tahun 2017;
10. Peraturan Daerah Kabupaten Kampar Nomor 11 Tahun 2016 tentang Rencana Pembangunan Jangka Menengah Daerah;
11. Peraturan Bupati Kampar Nomor : 63 Tahun 2019 tentang Petunjuk Teknis Perencanaan Pembangunan Desa;

MEMUTUSKAN

- MENETAPKAN : MEMBAHAS RENCANA KERJA PEMERINTAH DESA (RKPDes) TAHUN 2021 UNTUK DITETAPKAN MENJADI PERATURAN DESA OLEH KEPALA DESA.
- KESATU : KEDUA : MENYEPAKATI RENCANA KERJA PEMERINTAH DESA (RKPDes) TAHUN 2021 UNTUK DITETAPKAN MENJADI PERATURAN DESA OLEH KEPALA DESA.
- KETIGA : KESEPAKATAN INI BERLAKU MULAI TANGGAL DITETAPKAN.

DISEPAKATI DI : PULAU GADANG
PADA TANGGAL : 11 NOVEMBER 2020

BADAN PERMUSYAWARATAN DESA (BPD)
DESA PULAU GADANG
KETUA



ALI BASYA, S. Pd

BAB I

PENDAHULUAN

BAB I PENDAHULUAN

1.1 Latar Belakang

Bahwa berdasarkan Undang-Undang Nomor 6 Tahun 2014 tentang Desa disebutkan bahwa Desa adalah desa dan desa adat atau yang disebut dengan nama lain, selanjutnya disebut Desa, adalah kesatuan masyarakat hukum yang memiliki batas wilayah yang berwenang untuk mengatur dan mengurus urusan pemerintahan, kepentingan masyarakat setempat berdasarkan prakarsa masyarakat, hak asal usul, dan/atau hak tradisional yang diakui dan dihormati dalam sistem pemerintahan Negara Kesatuan Republik Indonesia.

Berdasarkan pola pemikiran dimaksud, dimana bahwa desa berwenang mengurus di bidang penyelenggaraan Pemerintahan Desa, pelaksanaan Pembangunan Desa, pembinaan kemasyarakatan Desa, dan pemberdayaan masyarakat Desa berdasarkan prakarsa masyarakat, hak asal usul, dan adat istiadat Desa, maka sebuah desa diharuskan mempunyai perencanaan yang matang berlandaskan partisipasi dan transparansi serta demokratisasi yang berkembang di desa.

Sebagaimana yang diamanatkan dalam Permendagri Nomor 114 Tahun 2014 tentang Pedoman Pembangunan Desa, maka desa diwajibkan menyusun Dokumen Rencana Pembangunan Jangka Menengah Desa (RPJM Desa) untuk jangka waktu 6 (enam) tahun dan Rencana Kerja Pemerintah Desa (RKPDes) sebagai penjabaran dari RPJM Desa untuk jangka waktu 1 (satu) tahun, selain itu desa juga harus menyusun Daftar Usulan RKP Desa yang merupakan bagian dari RKP Desa untuk jangka waktu 1 (satu) tahun yang akan diusulkan Pemerintah Desa kepada Pemerintah Daerah Kabupaten melalui mekanisme perencanaan pembangunan Daerah.

RKPDesa adalah Rencana Kerja Pembangunan Desa yang dibuat untuk jangka waktu 1 (satu) tahun yang berdasarkan keadaan atau situasi mendesak desa, hasil evaluasi pelaksanaan pembangunan sebelumnya, prioritas kebijakan supra desa dan atau hal-hal yang karena keadaan darurat / bencana alam. Sebagai Rencana strategis pembangunan tahunan desa, RKP Desa merupakan dokumen perencanaan pembangunan yang bersifat regular yang pelaksanaannya dilakukan oleh LKMD sebagai lembaga yang bertanggung jawab di desa. RKP Desa Perubahan merupakan satu-satunya pedoman atau acuan pelaksanaan pembangunan bagi Pemerintah Desa dalam jangka waktu satu tahun yang selanjutnya dimasukkan dalam APBDesa tahun anggaran bersangkutan.

1.2 Landasan Hukum

1. Undang-Undang Nomor 25 Tahun 2004 tentang Sistem Perencanaan Pembangunan Nasional (Lembaran Negara Republik Indonesia Tahun Nomor 104, Tambahan Lembaran Negara Republik Indonesia Nomor 4421);
2. Undang-undang Nomor 6 tahun 2014 tentang Desa (Lembaran Negara Republik Indonesia Tahun 2014 Nomor 7).

3. Undang-Undang Nomor 12 Tahun 2011 tentang Pembentukan Peraturan Perundang-undangan (Lembaran Negara Republik Indonesia Tahun 2011 Nomor 82, Tambahan Lembaran Negara Republik Indonesia Nomor 5234);
4. Undang-undang Nomor 6 Tahun 2014 Tentang Desa (Lembaran Negara Republik Indonesia Nomor 7 Tahun 2014, Tambahan Lembaran Negara Republik Indonesia Nomor 5495);
5. Peraturan Pemerintah Republik Indonesia Nomor 43 Tahun 2014 tentang Peraturan Pelaksanaan Undang-Undang Nomor 6 tahun 2014 tentang Desa sebagaimana telah diubah beberapa kali terakhir dengan Peraturan Pemerintah Republik Indonesia Nomor 11 Tahun 2019 tentang Perubahan Kedua atas Peraturan Pemerintah Republik Indonesia Nomor 43 Tahun 2014 tentang Peraturan Pelaksanaan Undang-Undang Nomor 6 tahun 2014 tentang Desa tentang Peraturan Pelaksanaan Undang-Undang Nomor 6 tahun 2014 tentang Desa (Lembaran Negara Republik Indonesia Tahun 2019 Nomor 41, Tambahan Lembaran Negara Republik Indonesia Nomor 6321);
6. Peraturan Pemerintah Nomor 60 Tahun 2014 tentang Dana Desa yang Bersumber dari Anggaran Pendapatan dan Belanja Negara (Lembaran Negara Republik Indonesia Tahun 2014 Nomor 168, Tambahan Lembaran Negara Republik Indonesia Nomor 5558) sebagaimana telah diubah terakhir dengan Peraturan Pemerintah Nomor 8 Tahun 2016 (Lembaran Negara Republik Indonesia Tahun 2016 Nomor 57, Tambahan Lembaran Negara Republik Indonesia Nomor 5864).
7. Peraturan Menteri Dalam Negeri Republik Indonesia Nomor 111 Tahun 2014 tentang Pedoman Teknis Peraturan Di Desa (Berita Negara Republik Indonesia Tahun 2014 Nomor 2091);
8. Peraturan Menteri Dalam Negeri Republik Indonesia Nomor 114 Tahun 2014 tentang Pedoman Pembangunan Desa (Berita Negara Republik Indonesia Tahun 2014 Nomor 2094);
9. Peraturan Menteri Dalam Negeri Nomor 20 Tahun 2018 tentang Pengelolaan Keuangan Desa (Berita Negara Republik Indonesia Tahun 2018 Nomor 611);
10. Peraturan Menteri Dalam Negeri Nomor 44 Tahun 2016 Tentang Kewenangan Desa (Berita Negara Republik Indonesia Tahun 2016 Nomor 1037);
11. Peraturan Menteri Desa, Pembangunan Daerah Tertinggal, Dan Transmigrasi Republik Indonesia Nomor 2 Tahun 2015, tentang Pedoman Tata Tertib dan Mekanisme Pengambilan Keputusan Musyawarah Desa (Berita Negara Republik Indonesia Tahun 2015 Nomor 159);
12. Peraturan Menteri Dalam Negeri Republik Indonesia Nomor 110 Tahun 2016 Tentang Badan Permusyawaratan Desa (Berita Negara Republik Indonesia Tahun 2017 Nomor 89);
13. Peraturan Menteri Desa, Pembangunan Daerah Tertinggal dan Transmigrasi Nomor ... Tahun 2019 tentang Penetapan Prioritas Penggunaan Dana Desa Tahun 2020 (Berita Negara Republik Indonesia Tahun 2019 Nomor ...);
14. Peraturan Menteri Desa, PDT dan Transmigrasi Nomor 1 Tahun 2017 tentang Pedoman Kewenangan Berdasarkan Hak Asal Usul dan Kewenangan Lokal Bersekala Desa;
15. Peraturan Menteri Desa, PDT dan Transmigrasi Nomor 2 Tahun 2017 tentang Tata Tertib dan Mekanisme Pengambilan Keputusan Musyawarah Desa;
16. Peraturan Menteri Desa, PDT dan Transmigrasi Nomor 3 Tahun 2017 tentang Penetapan Prioritas Penggunaan Dana Desa Tahun 2017.

17. Peraturan Daerah Kabupaten Kampar Nomor : 10 Tahun 2017 tentang Rencana Pembangunan Jangka Menengah Daerah;
18. Peraturan Daerah Kabupaten Kampar Nomor : 11 Tahun 2017 tentang Pedoman penyusunan RPJM-Desa;

1.3 Maksud Dan Tujuan

Rencana Kerja Pemerintah Desa (RKPDes) tahun 2021 adalah rencana pembangunan tahunan desa yang disusun oleh masyarakat untuk jangka waktu pelaksanaan satu tahun. Rencana pemerintah desa ini dilaksanakan dengan memperhatikan kemampuan masyarakat dan pemanfaatan sumber daya pembangunan yang ada, guna menjawab permasalahan dan kebutuhan masyarakat.

1. Maksud penyusunan RKP Desa Tahun 2021 adalah
 - a. Desa memiliki rencana pembangunan tahun 2021 yang merupakan penjabaran RPJMDesa Perubahan tahun pertama yang dan kemudian berkesinambungan dalam jangka waktu enam tahun.
 - b. Memberikan gambaran kondisi umum desa sekarang, sekaligus menjabarkan arah dan tujuan yang ingin dicapai pada tahun 2021 dalam rangka mewujudkan visi dan misi desa;
 - c. Menyediakan satu tolak ukur untuk mengevaluasi kinerja tahunan pemerintah desa,
 - d. Pemberi arah kegiatan pembangunan tahunan di desa serta menampung aspirasi yang sesuai kebutuhan masyarakat dan dipadukan dengan program pembangunan supra desa.
 - e. Dapat mendorong partisipasi dan swadaya dari masyarakat.
2. Tujuan Penyusunan RKP Desa adalah
 - a. RKPDesa sebagai dokumen tertulis rencana kerja pemerintah desa tahun 2021 yang mempunyai kekuatan hukum tetap.
 - b. Dengan mengetahui posisi kondisi desa saat ini, maka diharapkan dapat memberikan motivasi dan semangat masyarakat untuk lebih maju dan dapat meraih Rencana Pembangunan 6 tahun (2020-2025).
 - c. Sebagai dasar pedoman kegiatan pelaksanaan pembangunan desa serta dalam pemanfaatan sumber daya pembangunan yang berupa SDM, SDA, dan sumber daya yang lain se-optimal mungkin.
 - d. Menerapkan konsep tahapan pembangunan berkelanjutan yang dilaksanakan
 - e. Sebagai dasar penyusunan Peraturan Desa tentang Rencana Anggaran Pendapatan dan Belanja Desa (APBDes).

BAB II

KEBIJAKAN KEUANGAN DESA

BAB II
KEBIJAKAN KEUANGAN DESA

2.1 Pendapatan Desa

Pendapatan Desa meliputi semua penerimaan uang melalui rekening desa yang merupakan hak desa dalam 1 (satu) tahun anggaran yang tidak perlu dibayar kembali oleh desa. Perkiraan pendapatan desa disusun berdasarkan asumsi realisasi pendapatan desa tahun sebelumnya dengan perkiraan peningkatan berdasarkan potensi yang menjadi sumber pendapatan asli desa Bagian Dana Perimbangan, Bantuan Keuangan dari Pemerintah, Pemerintah Propinsi dan Pemerintah Kabupaten, Hibah dan Sumbangan Pihak Ketiga.

Adapun Rencana dan Realisasi Pendapatan Desa Tahun Anggaran 2021 sebagai berikut :

NO	URAIAN PENDAPATAN	RENCANA	REALISASI	SELISIH	KET
1	Pendapatan Asli Desa (PADes)	0	0	0	
2	Dana Desa	1.175.509.000	1.175.509.000	0	
3	Bagi hasil pajak dan Restribusi	19.714.800	19.714.800	0	
4	ADD	687.053.000	687.053.000	0	
5	Bantuan Keuangan Kabupaten	0	0	0	
6	Bantuan Keuangan Provinsi	100.000.000	100.000.000	0	
7	Hibah	0	0	0	
8	Sumbangan Pihak Ketiga	0	0	0	
9	Pendapatan Lain-lain	0	0	0	
Jumlah		1.982.276.800	1.982.276.800	0	

2.2 Belanja Desa

NO	URAIAN BELANJA	RENCANA	REALISASI	SELISIH	KET
1	Belanja Bidang Penyelenggaraan Pemerintahan	583.961.765	579.466.765	4.495.000	
2	Belanja Bidang Pelaksanaan Pembangunan	943.687.731	834.948.731	108.741.000	
3	Belanja Bidang Pembinaan Masyarakat	57.948.000	56.359.250	1.588.750	

4	Belanja Pemberdayaan Masyarakat	30.898.000	30.898.000	0	
5	Belanja Penanggulangan Bencana, Keadaan Darurat dan Mendesak Desa	200.000.000	200.000.000	0	
	Jumlah	1.666.497.496	1.551.672.746	114.824.750	

2.3 Pembiayaan Desa

NO	URAIAN BELANJA	RENCANA	REALISASI	SELISIH	KET
1	Silpa Tahun Sebelumnya	20.659.000	20.659.000	0	
2	Penyertaan Modal BI/MDes	236.084.000	236.084.000	0	
	Jumlah	256.743.000	256.743.000	0	

BAB III

EVALUASI PELAKSANAAN RKP DESA TAHUN SEBELUMNYA

BAB III EVALUASI PELAKSANAAN RKP DESA PERUBAHAN TAHUN SEBELUMNYA

Evaluasi hasil pembangunan dilakukan melalui analisa terhadap kesesuaian antara program & kegiatan yang terdapat dalam RKPDes Perubahan dan APBDes Perubahan tahun 2020 dengan implementasi pelaksanaan pembangunan tahun 2020.

Dalam rangka penyusunan kegiatan pembangunan yang akan di usulkan untuk di dana dari dana APBN, APBD Provinsi, APBD Kabupaten, APBDes (ADD) serta swadaya, mengacu kepada beberapa kriteria, yaitu :

- a. Menjadi prioritas dalam RPJMDes Perubahan
- b. Tingkat kemanfaatan bagi peningkatan kesejahteraan masyarakat
- c. Tingkat kemanfaatan bagi peningkatan kualitas hidup masyarakat
- d. Kebutuhan biaya.

3.1 Bidang Penyelenggaraan Pemerintahan Desa

Untuk tahun anggaran 2020 kegiatan yang di dana melalui dana APBDes Perubahan Desa Pulau Gadang di bidang penyelenggaraan pemerintahan desa adalah

- 1) Penyelenggaraan Belanja Siltap, Tunjangan dan Operasional Pemerintahan Desa
- 2) Penyediaan Operasional Pemerintah Desa (ATK, Honor PKPKD dan PPKD dll.
- 3) Penyediaan Tunjangan BPD
- 4) Penyediaan Operasional BPD
- 5) Penyediaan Insentif/Operasional RT/RW
- 6) Penyediaan Sarana Prasarana Pemerintahan Desa
- 7) Pengelolaan Administrasi Kependudukan, Pencatatan Sipil, Statistik dan Kearsipan
- 8) Penyelenggaraan Tata Praja Pemerintahan, Perencanaan, Keuangan dan Pelaporan.

3.2 Bidang Pelaksanaan Pembangunan Desa

- 1) Sub Bidang Pendidikan
- 2) Sub Bidang Kesehatan
- 3) Sub Bidang Pekerjaan Umum dan Penataan Ruang
- 4) Sub Bidang Kawasan Pemukiman
- 5) Sub Bidang Pariwisata.

3.3 Bidang Pembinaan Kemasyarakatan

- 1) Sub Bidang Ketenteraman, Ketertiban Umum dan Perlindungan Masyarakat
- 2) Sub Bidang Kebudayaan dan Keagamaan
- 3) Sub Bidang Kepemudaan dan Olahraga
- 4) Sub Bidang Kelembagaan Masyarakat

3.4 Bidang Pemberdayaan Masyarakat

- 1) Sub Bidang Kelautan dan Perikanan.
- 2) Sub Bidang Peningkatan Kapasitas Aparatur Desa.
- 3) Sub Bidang Pemberdayaan Perempuan, Perlindungan Anak dan Keluarga.
- 4) Sub Bidang Dukungan Penanaman Modal.

3.5 Bidang Penanggulangan Bencana, Keadaan Darurat dan Mendesak Desa

Untuk bidang penanggulangan bencana yang ada diwilayah hukum Desa Pulau Gadang, keadaan darurat dan mendesak desa pada tahun 2020 di anggarkan karena merasa dibutuhkan untuk tahun anggaran 2020 tersebut. Desa Pulau Gadang menganggarkan dana untuk memutus mata rantai Pandemic COVID-19 di wilayah Desa Pulau Gadang. Dalam hal ini, Pemerintah Desa Pulau Gadang telah melakukan pembuatan Posko Jaga, Posko Isolasi beserta APD dan Kelengkapan Ruangan (tempat , pembelian anti septik / disinfektan serta peralatan yang berhubungan dengan pengentasan Covid-19. Pemerintah Desa Pulau Gadang juga menganggarkan dana dari DD bagi warga yang kena dampak Covid-19.

BAB IV

PRIORITAS MASALAH DAN PROGRAM PEMBANGUNAN DESA

BAB IV PRIORITAS MASALAH DAN PROGRAM PEMBANGUNAN DESA

4.1 Prioritas Masalah

Rumusan permasalahan yang cukup besar di tingkat desa, bukan semata-mata disebabkan oleh internal desa, melainkan juga disebabkan permasalahan makro baik di tingkat Kecamatan, Kabupaten, Provinsi maupun Pemerintah. Permasalahan yang terjadi akan semakin besar manakala tidak pernah dilakukan identifikasi permasalahan sesuai sumber penyebab masalah beserta tingkat signifikannya secara partisipatif. Ketidakcermatan mengidentifikasi permasalahan sesuai suara masyarakat secara tidak langsung menghambat efektifitas dan efisiensi perencanaan program pembangunan yang pada akhirnya ineffisiensi anggaran.

4.2 Prioritas Program Pembangunan Skala Lokal Desa

Prioritas program pembangunan sekala desa merupakan program pembangunan yang sebenarnya mampu dilaksanakan oleh desa. Kemampuan tersebut dapat diukur dari ketersediaan anggaran desa, kewenangan desa dan secara teknis di lapangan desa mempunyai sumber daya.

4.3 Prioritas Program Pembangunan melalui Kerjasama Antar Desa dan Pihak ke Tiga

Prioritas program pembangunan melalui kerjasama antar desa dan pihak ketiga masih belum bisa di anggarkan di dalam APBDes Desa Pulau Gadang. Karena pada saat ini masih belum dibutuhkan.

4.4 Prioritas Program Pembangunan Skala Kecamatan/Kabupaten/Provinsi

Prioritas program pembangunan sekala Kecamatan/Kabupaten merupakan program dan kegiatan pembangunan yang merupakan kebutuhan Ril masyarakat Desa Pulau Gadang tetapi pemerintah desa tidak mampu melaksanakan. Hal ini disebabkan pertama kegiatan tersebut secara peraturan perundangan bukan kewenangan desa. Kedua, secara pembiayaan desa tidak mampu membiayai karena jumlahnya terlalu besar dan yang ketiga, secara sumber daya di desa tidak tersedia secara mencukupi, baik SDM maupun prasarana pendukung lainnya. Berdasarkan pertimbangan diatas, maka prioritas pembangunan tersebut akan dibawa melalui forum musyawarah perencanaan pembangunan di tingkat kecamatan (Musrenbangcam) oleh delegasi peserta Desa Pulau Gadang yang dipilih secara partisipatif pada forum musrenbangdes dan ditetapkan dengan Keputusan Kepala Desa.

4.5 Rencana Pelaksana Kegiatan dan Pengadaan Tenaga Ahli Infrastruktur

Pelaksanaan kegiatan dan pengadaan tenaga ahli infrastruktur di desa Pulau Gadang masih memiliki sumber daya manusia yang mampu untuk menangani pelaksanaan kegiatan yang ada di desa Pulau Gadang.

BAB V PENUTUP

BAB V
P E N U T U P

Keberhasilan pelaksanaan pembangunan di tingkat desa pada dasarnya ditentukan oleh sejauh mana komitmen dan konsistensi pemerintahan dan masyarakat desa saling bekerjasama membangun desa. Keberhasilan pembangunan yang dilakukan secara partisipatif mulai dari perencanaan, pelaksanaan sampai pada monitoring evaluasi akan lebih menjamin keberlangsungan pembangunan di desa. Sebaliknya permasalahan dan ketidakpercayaan satu sama lain akan mudah muncul manakala seluruh komunikasi dan ruang informasi bagi masyarakat tidak memadai.

Diharapkan proses penyusunan RKPDes ini benar-benar partisipatif dan berorientasi pada kebutuhan riil masyarakat akan mendorong percepatan pembangunan skala desa menuju kemandirian desa. Selain itu dengan akurasi kegiatan yang dapat dengan mudah diakses masyarakat desa, maka diharapkan dalam proses penyusunan APBDes seluruhnya bisa teranggarkan secara proporsional.

Pulau Gadang, 23 November 2020

Kepala Desa Pulau Gadang

Kecamatan XIII Koto Kampar

SYOFIAN, SH., MH

LAMPIRAN-LAMPIRAN

**BERITA ACARA
PENYUSUNAN RANCANGAN RKP DESA
MELALUI MUSYAWARAH PERENCANAAN PEMBANGUNAN DESA
TAHUN 2021**

Berkaitan dengan penyusunan RKP Desa di Desa Pulau Gadang Kecamatan XIII Kotakampar Kabupaten Kampar Provinsi Riau pada :

Hari dan Tanggal : Senen, 09 November 2020
Jam : 09.00 Wib s/d Selesai
Tempat : Aula Kantor Desa Pulau Gadang

Telah diadakan acara musyawarah Desa yang dihadiri oleh Kepala Desa, unsur perangkat Desa, BPD, Kelompok Masyarakat, sebagaimana daftar hadir terlampir.

Materi yang dibahas dalam musyawarah desa ini serta yang bertindak selaku unsur pimpinan musyawarah dan narasumber adalah:

A. Materi

Pencermatan RPJM Desa 2020 - 2025 untuk dijabarkan di dalam RKPDes 2021,
Kriteria dan verifikasi RKPDes 2021 meliputi :

1. Review RPJM Desa Perubahan Desa Pulau Gadang
2. Pagu Indikatif Desa Sementara
3. Pembangunan-pembangunan yang perlu dilaksanakan berdasarkan skala prioritas
4. Rancangan RKP Desa Tahun 2021
5. Daftar Usulan RKP Desa Tahun 2021

B. Pimpinan Musyawarah dan Narasumber

Pemimpin musyawarah	: ALI BASYA, S.Pd	dari BPD
Notulen	: SUPRIADI, S.IP	dari SEKRETARIS DESA
Nara Sumber	: 1. SYOFIAN, SH, MH 2. Ir. AGUS ALISA PUTRA, MM	dari KEPALA DESA dan LPM

Setelah dilakukan pembahasan terhadap materi, selanjutnya seluruh peserta musyawarah Desa menyepakati beberapa hal yang berketetapan menjadi kesepakatan akhir dari musyawarah Desa dalam rangka penyusunan RKP Desa, yaitu :


1. Pagu Indikatif Desa.
2. Daftar usulan RKP Desa Tahun 2021.
3. Rencana pembangunan untuk tahun 2021 sesuai dengan RKP yang telah disepakati bersama.

Demikian Berita Acara ini dibuat dan disahkan dengan penuh tanggung jawab.


Pulau Gadang, 09 November 2020

Ketua BPD Desa Pulau Gadang

Kepala Desa Pulau Gadang

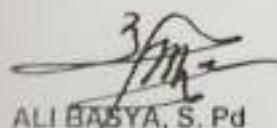

ALI BASYA, S. Pd

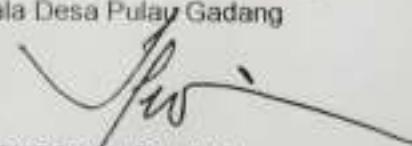

SYOFIAN, SH, MH

Wakil Masyarakat

Ir. AGUS ALISA PUTRA, MM

DAFTAR HADIR
PENYUSUNAN RANCANGAN RKP DESA
MELALUI MUSYAWARAH PERENCANAAN PEMBANGUNAN DESA
TAHUN 2021

Hari dan Tanggal : Senen, 09 November 2020
 Jam : 09.00 Wib s/d Selesai
 Tempat : Aula Kantor Desa Pulau Gadang

NO	NAMA	ALAMAT	TANDA TANGAN
1	SYOFIAN, SH.mh		1.
2	ALI BASTYA, S.Pd		2.
3	SUPRIADI, S.ip		3.
4	ARAFIK	DSP C	4.
5	AKGPORA ST	DUSUN II	5.
6	Herman Suttaini	DUSUN I	6.
7	M. Syafii, S.Mq		7.
8	esa sara	DUNA II	8.
9	Herda Matyumei, S.kom		9.
10	Rosmini		10.
11	NINI APPIRA		11.
12	Lukman Halim	Dusun II	12.
13			13.
15			14.

Pimpinan Rapat

ALI BASTYA, S.Pd

Pulau Gadang, 09 November 2020

Notified

SUPRIADI, S.ip

**BERITA ACARA
PENYUSUNAN RANCANGAN RKP DESA
TAHUN 2021**

Berkaitan dengan pelaksanaan musyawarah RKP Desa di Desa Pulau Gadang Kecamatan XIII Koto Kampar Kabupaten Kampar Provinsi Riau pada :

Hari dan Tanggal : Kamis, 12 November 2020
Jam : 09.00 Wib s/d Selesai
Tempat : Aula Kantor Desa Pulau Gadang


Telah diselesaikan penyusunan rancangan RKP Desa oleh tim Penyusun RKP Desa.

Demikian Berita Acara ini dibuat dan disahkan dengan penuh tanggung jawab untuk Agenda kegiatan yang dilakukan dalam rangka penyusunan rancangan RKP Desa adalah sebagai berikut :


1. RPJM Desa Pulau Gadang
2. Penyampaian Pagu Indikatif Desa
3. Pembangunan-pembangunan yang perlu dilaksanakan berdasarkan skala prioritas

Hasil kegiatan berupa rancangan RKP Desa sebagaimana terlampir

Demikian Berita Acara ini dibuat dan disahkan dengan penuh tanggung jawab








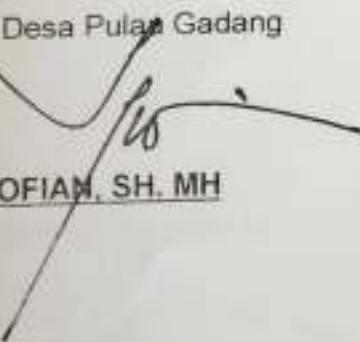
Kepala Desa Pulau Gadang

SYOFIAN, SH, MH

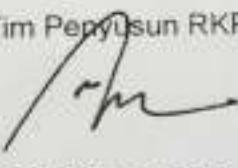Pulau Gadang, 12 November 2020


Ketua Tim Penyusun RKP Desa

SUPRIADI, S.I.P.

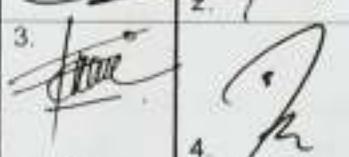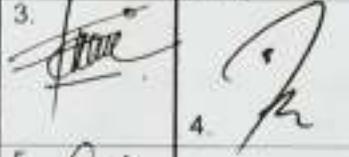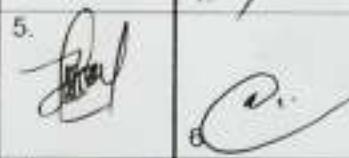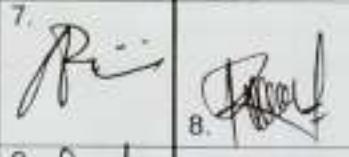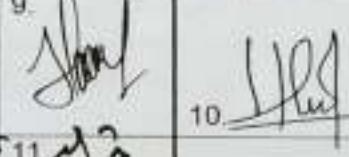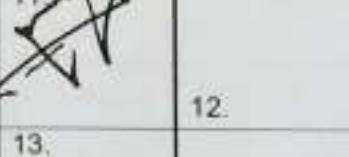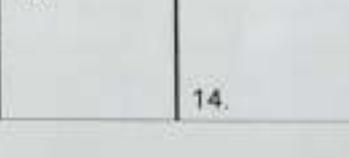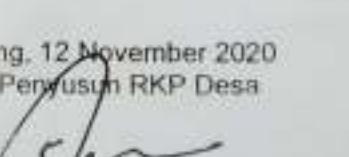**DAFTAR HADIR
PENYUSUNAN RANCANGAN RKP DESA
TAHUN 2021**

Hari dan Tanggal : Kamis, 12 November 2020
 Jam : 09.00 Wib s/d Selesai
 Tempat : Aula Kantor Desa Pulau Gadang


NO	NAMA	ALAMAT	TANDA TANGAN
1	IR. AGUS MISA PETRA, MM	DUSUN II	1. 
2	ERIK SUDARSA	DUSUN II	2. 
3	FAHRIL ROZI	DUSUN IV	3. 
4	SUPRIADI, S.IP	DUSUN I	4. 
5	HELDI MARYUMAH	DUSUN II	5. 
6	AREWIDA - ST	DUSUN II	6. 
7	ARAFIK	DUSUN I	7. 
8	Rosmini	DUSUN IV	8. 
9	MUJI ARPITA	DUSUN IV	9. 
10	HERMAN SUHAILI	DUSUN I	10. 
11	AL. Syafiq		11. 
12			12. 
13			13.
15			14.

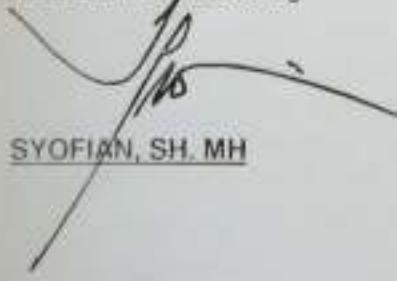Kepala Desa Pulau Gadang



SYOFIAN, SH, MH

Pulau Gadang, 12 November 2020
 Ketua Tim Penyusun RKP Desa

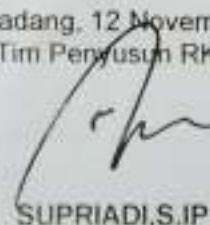

SUPRIADI,S.IP.



**DESA PULAU GADANG
KECAMATAN XIII KOTO KAMPAR KABUPATEN KAMPAR
PROVINSI RIAU**

**KEPUTUSAN KEPALA DESA PULAU GADANG
NOMOR : 78 TAHUN 2020**

TENTANG

**PEMBENTUKAN TIM PENYUSUN RENCANA KERJA PEMERINTAH DESA (RKP-Desa)
DESA PULAU GADANG TAHUN 2021**

DENGAN RAHMAT TUHAN YANG MAHA ESA

KEPALA DESA PULAU GADANG

- Menimbang**
- a. Bahwa ketentuan pasal 33 ayat (1) Peraturan Menteri Dalam Negeri Nomor 114 Tahun 2014 tentang Pedoman Pembangunan Desa;
 - b. Bahwa untuk menyusun Rencana Kerja Pemerintah Desa (RKPDes) Desa Pulau Gadang tahun 2021, perlu membentuk tim penyusun Rencana Kerja Pemerintah Desa (RKPDes);
 - c. Bahwa berdasarkan pertimbangan sebagaimana dimaksud dalam huruf a dan b, perlu menetapkan Keputusan Kepala Desa Pulau Gadang tentang Pembentukan Tim Penyusun Rencana Kerja Pemerintah Desa (RKPDes) Desa Pulau Gadang Tahun 2021;
- Mengingat**
- 1. Undang-Undang Nomor 12 Tahun 1956 tentang Pembentukan Daerah Otonom Kabupaten dalam Lingkungan daerah Propinsi Sumatera tengah (Lembaran Negara Tahun 1956 Nomor 15);
 - 2. Undang-Undang Nomor 6 Tahun 2014 tentang Desa (Lembaran Negara Republik Indonesia Tahun 2014 Nomor 7, Tambahan Lembaran Negara Republik Indonesia Nomor 5495);
 - 3. Undang-Undang Nomor 23 Tahun 2014 tentang Pemerintahan Daerah (Lembaran Negara Republik Indonesia Tahun 2014 Nomor 244, Tambahan Lembaran Negara Republik Indonesia Nomor 5587) sebagaimana telah diubah dengan Undang-Undang Nomor 2 Tahun 2015 tentang Penetapan Peraturan Pemerintah

Pengganti Undang-Undang Nomor 2 Tahun 2014 tentang Perubahan Atas Undang-Undang Nomor 23 Tahun 2014 tentang Pemerintahan Daerah menjadi Undang-Undang (Lembaran Negara Republik Indonesia Nomor 24 tambahan Lembaran Negara Nomor 5657), dan Undang-Undang Nomor 9 Tahun 2015 tentang Perubahan Kedua Atas Undang-Undang Nomor 23 Tahun 2014 Tentang Pemerintahan Daerah (Lembaran Negara Republik Indonesia tahun 2015 Nomor 58, Tambahan Lembaran Republik Indonesia 5679),

4. Peraturan Pemerintah Nomor 43 Tahun 2014 tentang Peraturan Pelaksanaan Undang-Undang Nomor 6 Tahun 2014 tentang Desa sebagaimana telah diubah dengan Peraturan Pemerintah Nomor 47 Tahun 2015 tentang Perubahan atas Peraturan Pemerintah Nomor 43 Tahun 2014 tentang Peraturan Pelaksanaan Undang-Undang Nomor 6 Tahun 2014 tentang Desa (Lembaran Negara Republik Indonesia Tahun 2014 Nomor 123, Tambahan Lembaran Negara Republik Indonesia Nomor 5539);
5. Peraturan Pemerintah Republik Indonesia Nomor 60 Tahun 2014 tentang Dana Desa Yang Bersumber Dari Anggaran Pendapatan Dan Belanja Negara (Lembaran Negara Republik Indonesia Tahun 2014 Nomor 168, Tambahan Lembaran Negara Republik Indonesia Nomor 5558) sebagaimana telah diubah dengan Peraturan Pemerintah Republik Indonesia Nomor 22 Tahun 2015 tentang Perubahan Atas Peraturan Pemerintah Nomor 60 Tahun 2014 Tentang Dana Desa Yang Bersumber Dari Anggaran Pendapatan Dan Belanja Negara (Lembaran Negara Republik Indonesia Tahun 2015 Nomor 88, Tambahan Lembaran Negara Republik Indonesia Nomor 5694), dan Peraturan Pemerintah Nomor 8 Tahun 2016 tentang Perubahan Kedua Atas Peraturan Pemerintah Nomor 60 Tahun 2014 Tentang Dana Desa yang bersumber dari Anggaran Pendapatan dan Belanja Negara (Lembaran Negara Republik Indonesia tahun 2016 Nomor 57, Tambahan Lembaran Negara Republik Indonesia 5864);
6. Peraturan Menteri Dalam Negeri Nomor 111 Tahun 2014 tentang Pedoman Teknis Peraturan di Desa (Berita Negara Republik Indonesia Tahun 2014 Nomor 2091);
7. Peraturan Menteri Dalam Negeri Nomor 113 Tahun 2014 tentang Pengelolaan Keuangan Desa (Berita Negara Republik Indonesia Tahun 2014 Nomor 2093);
8. Peraturan Menteri Dalam Negeri Nomor 114 Tahun 2014 tentang Pedoman Pembangunan Desa (Berita Negara Republik Indonesia Tahun 2014 Nomor 2094);
9. Peraturan Menteri Dalam Negeri Republik Indonesia Nomor 80 Tahun 2015 tentang Pembentukan Produk Hukum Daerah (Berita Negara Republik Indonesia Tahun 2015 Nomor 2036);

10. Peraturan Menteri Dalam Negeri Nomor 44 Tahun 2016 tentang Kewenangan Desa (Bentuk Negara Republik Indonesia Tahun 2016);
11. Peraturan Menteri Desa, Pembangunan Daerah Tertinggal dan Transimigrasi Republik Indonesia Nomor 2 Tahun 2015 tentang Pedoman Tata Tertib dan Mekanisme Pengambilan Keputusan Musyawarah Desa (Bentuk Negara Republik Indonesia Tahun 2015 Nomor 159);
12. Peraturan Menteri Desa, Pembangunan Daerah Tertinggal dan Transimigrasi Republik Indonesia Nomor 11 Tahun 2019 tentang Prioritas Penggunaan Dana Desa tahun 2020;
13. Peraturan Menteri Desa, Pembangunan Daerah Tertinggal dan Transimigrasi Republik Indonesia Nomor 17 Tahun 2019 tentang Pedoman umum Pembangunan dan Pemberdayaan Masyarakat Desa;
14. Keputusan Bupati Kampar Nomor 140-742/XI/2019 Tahun 2019 tentang Pengesahan Pengangkatan saudara SYOFIAN, SH MH sebagai Kepala Desa Pulau Gadang Kecamatan XIII Koto Kampar.

MEMUTUSKAN :

Menetapkan
KESATU

Pembentukan Tim Penyusun Rencana Kerja Pemerintah Desa (RKPDDes) Pulau Gadang Tahun 2021, sebagaimana tercantum dalam Lampiran Keputusan ini;

KEDUA

Tim Penyusun Rencana Kerja Pemerintah Desa (RKPDDes), sebagaimana dimaksud pada diktum KESATU bertugas

- a. Pencermatan Pagu Indikatif Desa dan penyelarasan program/kegiatan masuk ke desa;
- b. Pencermatan ulang dokumen RPJMP Desa;
- c. Penyusunan rancangan RKP Desa; dan
- d. Penyusunan rancangan daftar usulan RKP Desa
- e.

KETIGA

Tim sebagaimana dimaksud pada diktum KESATU melaksanakan tugas sampai dengan diundangkannya Peraturan Desa tentang Rencana Kerja Pemerintah Desa (RKP Desa) dan bertanggung jawab kepada Kepala Desa;

KEEMPAT


Segala biaya yang timbul sebagai akibat ditetapkannya Keputusan ini dibebankan pada Anggaran Pendapatan Belanja Desa Pulau Gadang Tahun Anggaran 2021;

KELIMA

Keputusan Kepala Desa ini mulai berlaku pada tanggal ditetapkan dengan ketentuan apabila di kemudian hari terdapat kekeliruan dalam Keputusan ini akan diadakan perubahan dan perbaikan sebagaimana mestinya.

DITETAPKAN DI : PULAU GADANG
PADA TANGGAL : 12 NOVEMBER 2020

KEPALA DESA PULAU GADANG
KECAMATAN XIII KOTO KAMPAR

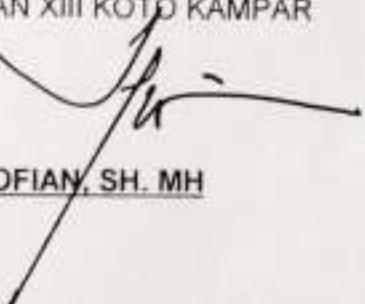
SYOFIAN, SH. MH

Tembusan :

Yth. Bapak Bupati Kampar.
Yth. Bapak Inspektur Inspektorat Kabupaten Kampar.
Yth. Bapak Kepala BAPPEDA Kampar.
Yth. Bapak Kepala DPMD Kampar.
Yth. Bapak Camat XIII Koto Kampar.
Yang bersangkutan
Arsip.

LAMPIRAN : KEPUTUSAN KEPALA DESA PULAU GADANG

NOMOR : TAHUN 2020

TANGGAL : 12 NOVEMBER 2020

TIM PENYUSUN

RENCANA KERJA PEMERINTAH DESA (RKP-Desa)

DESA PULAU GADANG TAHUN 2021

NO	NAMA	ALAMAT	JABATAN/ UNSUR	KEDUDUKAN DALAM TIM
1	SUPRIADI, S. IP	Dusun II	Sekretaris	Ketua
2	Ir AGUS ALISA PUTRA, MM	Dusun II	Ketua LPM	Sekretaris
3	ARAFIK	Dusun I	Kaur Perencanaan	Anggota
4	AKENDRA, ST	Dusun II	Teknis	Anggota
5	ERIK SAPUTRA	Dusun II	Kasi Pemerintahan	Anggota
6	FAHRUL ROZI	Dusun IV	Pemuda Dusun IV	Anggota
7	HELDA MAHYUMEL, S. Kom	Dusun IV	PKK	Anggota
8	NINI ARPITA	Dusun II	KPM	Anggota
9	ROSMINI	Dusun IV	KPM	Anggota

DITETAPKAN DI : PULAU GADANG
PADA TANGGAL : 12 NOVEMBER 2020

KEPALA DESA PULAU GADANG
KECAMATAN XIII KOTO KAMPAR

SYOFIAN, SH, MH



**DESA PULAU GADANG
KECAMATAN XIII KOTO KAMPAR KABUPATEN KAMPAR
PROVINSI RIAU**

**KEPUTUSAN KEPALA DESA PULAU GADANG
NOMOR : 79 TAHUN 2020**

TENTANG

**PEMBENTUKAN TIM VERIFIKASI RENCANA KERJA PEMERINTAH DESA (RKP-Desa)
DESA PULAU GADANG TAHUN 2021**

DENGAN RAHMAT TUHAN YANG MAHA ESA

KEPALA DESA PULAU GADANG

- Menimbang :
- a. Bahwa untuk melaksanakan ketentuan pasal 32 Peraturan Menteri Dalam Negeri Republik Indonesia Nomor 114 Tahun 2014 tentang Pedoman Pembangunan Desa, dalam rangka penyusunan RKP Desa, perlu membentuk Tim Verifikasi Rancangan RKP Desa Tahun 2021,
 - b. Bahwa sehubungan dengan huruf a tersebut, Kepala Desa Pulau Gadang perlu untuk menetapkan Tim Verifikasi Rancangan RKP-Desa Desa Pulau Gadang Tahun 20201 dengan Keputusan Kepala Desa;
- Mengingat :
- 1. Undang-Undang Nomor 12 Tahun 2011 tentang Pembentukan Peraturan Perundang-undangan (Lembaran Negara Republik Indonesia Tahun 2011 Nomor 82, Tambahan Lembaran Negara Republik Indonesia Nomor 5234);
 - 2. Undang-undang Nomor 6 Tahun 2014 Tentang Desa (Lembaran Negara Republik Indonesia Nomor 7 Tahun 2014, Tambahan Lembaran Negara Republik Indonesia Nomor 5495);
 - 3. Peraturan Pemerintah Republik Indonesia Nomor 43 Tahun 2014 tentang Peraturan Pelaksanaan Undang-Undang Nomor 6 tahun 2014 tentang Desa sebagaimana telah diubah beberapa kali terakhir dengan Peraturan Pemerintah Republik Indonesia Nomor 11 Tahun 2019 tentang Perubahan Kedua atas Peraturan Pemerintah Republik Indonesia Nomor 43 Tahun 2014 tentang Peraturan Pelaksanaan Undang-Undang Nomor 6 tahun 2014 tentang Desa tentang Peraturan Pelaksanaan Undang-Undang Nomor 6 tahun 2014 tentang Desa (Lembaran Negara Republik Indonesia Tahun 2019 Nomor 41, Tambahan Lembaran Negara Republik Indonesia Nomor 6321);

4. Peraturan Pemerintah Nomor 60 Tahun 2014 tentang Dana Desa yang Bersumber dari Anggaran Pendapatan dan Belanja Negara (Lembaran Negara Republik Indonesia Tahun 2014 Nomor 168, Tambahan Lembaran Negara Republik Indonesia Nomor 5558) sebagaimana telah diubah terakhir dengan Peraturan Pemerintah Nomor 8 Tahun 2016 (Lembaran Negara Republik Indonesia Tahun 2016 Nomor 57, Tambahan Lembaran Negara Republik Indonesia Nomor 5864);
5. Peraturan Menteri Dalam Negeri Republik Indonesia Nomor 111 Tahun 2014 tentang Pedoman Teknis Peraturan Di Desa (Berita Negara Republik Indonesia Tahun 2014 Nomor 2091);
6. Peraturan Menteri Dalam Negeri Republik Indonesia Nomor 114 Tahun 2014 tentang Pedoman Pembangunan Desa (Berita Negara Republik Indonesia Tahun 2014 Nomor 2094);
7. Peraturan Menteri Dalam Negeri Nomor 20 Tahun 2018 tentang Pengelolaan Keuangan Desa (Berita Negara Republik Indonesia Tahun 2018 Nomor 611);
8. Peraturan Menteri Dalam Negeri Nomor 44 Tahun 2016 Tentang Kewenangan Desa (Berita Negara Republik Indonesia Tahun 2016 Nomor 1037);
9. Peraturan Menteri Desa, Pembangunan Daerah Tertinggal, Dan Transmigrasi Republik Indonesia Nomor 2 Tahun 2015, tentang Pedoman Tata Tertib dan Mekanisme Pengambilan Keputusan Musyawarah Desa (Berita Negara Republik Indonesia Tahun 2015 Nomor 159);
10. Peraturan Menteri Dalam Negeri Republik Indonesia Nomor 110 Tahun 2016 Tentang Badan Permusyawaratan Desa (Berita Negara Republik Indonesia Tahun 2017 Nomor 89);
11. Peraturan Menteri Desa, Pembangunan Daerah Tertinggal dan Transmigrasi Nomor 11 Tahun 2019 tentang Penetapan Prioritas Penggunaan Dana Desa Tahun 2020;
12. Peraturan Bupati Kampar Nomor 20 Tahun 2017 tentang Daftar Kewenangan Desa Berdasarkan Hak Asal Usul dan Kewenangan Lokal Berskala Desa;
13. Peraturan Bupati Kampar Nomor 63 Tahun 2019 tentang Petunjuk Teknis Penyusunan Rencana Pembangunan Jangka Menengah Desa dan Rencana Kerja Pemerintah Desa;
14. Peraturan Bupati Kampar Nomor 11 Tahun 2018 tentang Pengadaan Barang dan Jasa di Desa;
15. Peraturan Bupati Kampar Nomor 23 Tahun 19 tentang Pengelolaan Keuangan Desa;
19. Keputusan Bupati Kampar Nomor 140-742/XI/2019 Tahun 2019 tentang Pengesahan Pengangkatan saudara SYOFIAN, SH. MH sebagai Kepala Desa Pulau Gadang Kecamatan XIII Koto Kampar.

MEMUTUSKAN


Menetapkan
KESATU.

Pembentukan Tim Verifikasi Rencana Kerja Pemerintah Desa (RKPDes) Pulau Gadang Tahun 2021, sebagaimana tercantum dalam Lampiran Keputusan ini.

- KEDUA : Tim Verifikasi Rancangan RKP Desa sebagaimana dimaksud pada huruf KESATU, melaksanakan tugas sebagai berikut
1. Memverifikasi rancangan Rencana Kerja Pemerintah Desa Tahun 2020;
 2. Melaporkan hasil Verifikasi rancangan Rencana Kerja Pemerintah Desa Tahun 2020 kepada Kepala Desa dan;
 3. Menyampaikan laporan hasil Verifikasi rancangan Rencana Kerja Pemerintah Desa Tahun 2020 kepada masyarakat melalui forum Musrenbang Desa.
- KETIGA : Anggaran Biaya yang ditimbulkan dari Penetapan Keputusan ini dibebankan pada Anggaran Pendapatan dan Belanja Desa (APBDes) Desa Pulau Gadang Tahun 2021.
- KEEMPAT : Keputusan Kepala Desa ini mulai berlaku pada tanggal ditetapkan dengan ketentuan apabila di kemudian hari terdapat kekeliruan dalam Keputusan ini akan diadakan perubahan dan perbaikan sebagaimana mestinya.

DITETAPKAN DI : PULAU GADANG
PADA TANGGAL : 13 NOVEMBER 2020

KEPALA DESA PULAU GADANG
KECAMATAN XIII KOTO KAMPAR

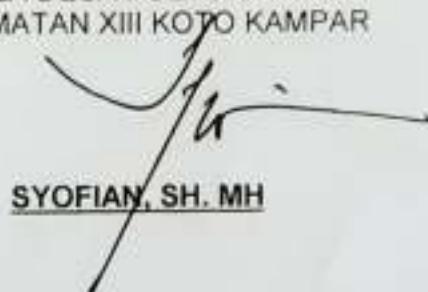

SYOFIAN, SH, MH

LAMPIRAN : KEPUTUSAN KEPALA DESA PULAU GADANG
NOMOR : TAHUN 2020
TANGGAL : 13 NOVEMBER 2020

**TIM VERIFIKASI
RENCANA KERJA PEMERINTAH DESA (RKP-Desa)
DESA PULAU GADANG TAHUN 2021**

NO	NAMA	ALAMAT	JABATAN/ UNSUR	KEDUDUKAN DALAM TIM
1	ALI BASYA, S. Pd	Dusun III	Ketua BPD	Ketua
2	RIZKY DERMAWAN, SH	Dusun II	Anggota BPD	Sekretaris
3	ANDI LALA, ST	Tanjung Alai	Kaur Perencanaan	Anggota
4	YUWARLIS	Dusun II	Ketua Pokdarwis KDKP	Anggota
5	PERI EFENDI	Dusun III	PLD	Anggota
6	KHUDRI YANI	Dusun IV	Anggota BPD	Anggota
7	MEIRISKA NIRMALA DEWI, M. Pd	Dusun IV	PKK	Anggota

DITETAPKAN DI : PULAU GADANG
PADA TANGGAL : 13 NOVEMBER 2020

KEPALA DESA PULAU GADANG
KECAMATAN XIII KOTO KAMPAR

SYOFIAN, SH, MH

PAGU INDIKATIF DESA TAHUN ANGGARAN 2021

- * Desa : Pulau Gadang
- * Kecamatan : XIII Koto Kampar
- * Kabupaten : Kampar
- * Propinsi : Riau

No	Indikatif Program/ Kegiatan Desa	Dana Desa (APBN)	Sumber Dana Indikatif		Bantuan Keuangan APBD Kabupaten/ Kota
			Alokasi Dana Desa (bagian dana perimbangan kab/kota)	Dana bagian dari hasil pajak dan retribusi	
1	Penyelenggaraan Pemerintahan Desa				
	1 Penghasilan tetap Kepala Desa dan Aparatür desa 2 penghasilan tetap Staf pemerintahan desa 3 Tunjangan Kepala Desa & Perangkat Desa 4 Tunjangan Pengelola asset dan keuangan desa 1 Internet HT 2 Internet RW 1 Tunjangan Ketua dan Anggota BPD 2 Raper Ruin BPD 3 Biaya ATK BPD 4 Biaya perjalanan Dinas Ketua BPD 1 ATK Pemdes 2 Perangkap dan peralatan Kantor 3 Pemeliharaan Gedung Kantor 4 Pemeliharaan perengkapan dan perangkat kantor				

5. Musyawarah Desa	
6. Rapat Rutin	
7. Pengalaman Dinas	
8. Money	
9. Pakaiian dimas Kades dan Aparatur Desa	
10. Bayar Listrik	
11. Langganan Koran	
12. Foto copy Cetak Adm. Kantor	
13. Jasa pengantar surat	
14. Perawatan kendaraan Dimas	
15. Pemeliharaan alat kipersihan	
16. staf dan jasa penjaga kantor	
17. Periy. Menggraft Profil Desa	
18. Pengadaan Wil.	
	1. pertukaran data indeks desa membangun dan penetapan status desa

II	Pelaksanaan Pembangunan Desa				
1.	Pemb. Rumah Singgah TP4U	v			
2.	Pemb. Pavili Block Balai Adat	v			
3.	Pemb. Teras Tebing	v			
4.	Pemb. Box Culvert Dusun II	v			
5.	Pemb. Pengaspalan Jalan Lingkar Dusun II Ke Dusun IV	v			
6.	Pemb. Semenisasi Jalan Dusun I	v			
7.	Pemb. Semenisasi Jalan Dusun II	v			
8.	Pemb. Semenisasi Jalan Dusun III	v			
9.	Pemb. Semenisasi Jalan Dusun IV	v			
10.	Pemb. Turab Dusun I	v			
11.	Pemb. Turab Dusun II	v			
12.	Pemb. Drainase Dusun I	v			
13.	Pemb. Drainase Dusun II	v			
14.	Pemb. Drainase Dusun IV	v			
15.	Pemb. Gorong-Gorong Dusun IV	v			
16.	Pemb. MCK Dusun III	v			
17.	Pemb. AULA Peremuan Rokdarwis	v			
18.	Rigid Jalan Pahlawan	v			
19.	Pemb. Rigid Jalan Syeikh Abu Bakar	v			
20.	Pemb. Rigid Jalan Alwi Jamaludin	v			
21.	Pemb. Semenisasi Jalan Alwi Jamaludin	v			
22.	Pemb. Rigid Jalan Tanjielelo	v			
23.	Teras Tebing Lapangan Kusuma Bantolo	v			
24.	Pengadaan Rumput Lapangan Desa	v			

	25. Pemb. Rigid Jalan Dilebar Dusun IV	
	26. Pemb. Jalan Perkebunan	
	27. Bedah Rumah	
	28. Pemb. PDTA Dusun II	
	29. Pengadaan Lampu Jalan Dusun II	
	30. Semenisasi Pakarangan Surau Nuru Ihsan	
	31. Pengadaan Tiang Listrik Dusun III	
	32. Pemb. Jalan Lingkar SDN 007 Pulau Gadang	
	33. Pemb. MCK Komplek Perkantoran	
	34. Pengadaan Sumur Bor	
	35. Rehab. Ruang Aparatur Desa	
	36. Turap batai Persema	
	37. Plagai Batai Persema	
	38. Pemb. Ruang Tunggu Kantor Desa	
	39. Pemb. Parkir Kantor Desa	
	40. Pemb. Drainase Kantor Desa	
	41. Pengadaan Rumbut Teras Tebing	
	42. Penggosuran dan Penimbunan Lapangan Desa	
	43. Pemb. Lapangan Bola Volly	
	44. Pemb. Ruang Ganti	
	45. Pemb. Sanggar Pramuka	
	46. Pemb. Kolam Pancing Desa	
	47. Pemb. Lapangan Futsal	
	48. Pemb. Box Culvert Kantor Desa	

	49. Pemb. Box Culvert Dusun IV 50. Pengadaan Lampu Jalan Dusun IV 51. Pemb. Kantor BUMDes 52. Pemb. Parkir PAUD 53. Pemb. Turab POSKESDES 54. Pemb. Rumah Ambulance	> > > > > > >		
III	Pembinaan Kemasyarakatan			
	1. Biaya Operasional Remuda 2. Biaya Operasional PKK 3. Biaya Operasional LP2A 4. Biaya Operasional Karang Taruna 5. Biaya Operasional Linmas 6. Biaya Operasional BKMT 7. Biaya Operasional IRM 8. Peringatan HUT Republik Indonesia 9. Peningkatan HUT Desa Pulau Gadang 10. Peningkatan HUT Kab & Prov 11. Peningkatan Hari Besar Keagamaan 12. Pengadaan Alat Kesenian	> > > > > > > > > > > >		
IV	Pemberdayaan Masyarakat			
	1. Biaya Operasional LPM 2. Biaya Operasional Posyandu 3. Inseminasi Kader Posyandu 4. Inseminasi Guru TP4 5. Inseminasi Pimpinan Majlis Taklim	> > > > >		

6	Inseminasi Guru dan Operator PAUD		
7	Inseminasi Nenek Manjak		
8	Inseminasi Pobbratu PTTI		
9	Inseminasi Ghonim Mosjid		
10	Inseminasi Kader Pemberdayaan Masyarakat		
11	Inseminasi pelatihan olahraga		
12	Penyusunan produk hukum desa bagi Kades dan Sekdes		
13	Pelatihan Penyusunan RPJMDes, RKPDesa & APBDesa		
14	Pelatihan Keuangan Bagi Bendahara Desa		
15	Pelatihan Administrasi Desa bagi Kepala Dusun dan RT/RW		
16	Sosialisasi Narhoba		
17	Sosialisasi Pemberdayaan Perempuan		
18	Sosialisasi Perlindungan Anak		
19	Pelatihan Calon Pengawas		
20	Pelatihan Basisomtau		
21	Pelatihan Stunting		
22	Pemberian Makaran Tambahan Balita		
23	Pemberian Makaran Tambahan Ibu Hamil		
24	Budidaya Ikan Patin		
25	Penyaluran Modal BUMDes		
	Penanggulangan Bencana, Keadaan Darurat dan Mendesak Desa		
V			

1 Kegiatan Desa Aman Covid-19	>	>	>	>
2 Bantuan Langsung Tunai (BLT)				
3 Penanganan Keadaan mendesak				
4 Pengadaan Masker				

Pulau Gadang, 23 November 2020
Ketua Tim Penyaduran KKP Desa


SUPRIADI, S. IP

FORMULIR RENCANA PEMBANGUNAN JANGKA MENENGAH DESA (RPJMD)
Tahun 2020-2025

Desa : Pulau Gadang
 Kecamatan : XIII Koto Kampar
 Kabupaten : Kampar
 Propinsi : Riau

No	Bidang	Bidang dan Jenis Proyek	Lokasi	Sifat			Volume / Tahun	Sasaran/Manfaat	Waktu Pelaksanaan	Biaya dan Sumber Biaya	Ket
				B	R	L					
1	Belanja Pegawai	1 Penghasilan tetap Kepala Desa dan Aparatur Desa	Pulau Gadang		5	6	7	8	Meningkatkan kesejahteraan Kepala Desa & aparatur Desa	2021	313.800.000,00 APBDes Rutin
		2 Penghasilan tetap Staf Pemenuhanan Desa	Pulau Gadang		✓	11	Orgth	9	Meningkatkan Kesejahteraan Staf		
		3 Tunjangan Kepala Desa & Perangkat Desa	Pulau Gadang		✓	11	Orgth		Meningkatkan kesejahteraan Kepala Desa dan Perangkat Desa	2021	72.000.000,00 APBDes Rutin
		4 Tunjangan Pengelola Asset dan Kelembagaan Desa	Pulau Gadang		✓	5	Orgth		Meningkatkan kesejahteraan Kepala Desa dan Perangkat Desa		
		1 Insentif RT	Pulau Gadang		✓	16	RT/Tahun		Meningkatkan kesejahteraan RT	2021	46.000.000,00 APBDes Rutin
		2 Insentif RW	Pulau Gadang		✓	8	RW/Tahun		Meningkatkan kesejahteraan RW		

Tunjangan dan Operasional BPD		Tunjangan dan Operasional BPD		Tunjangan dan Operasional BPD	
1	Tunjangan Ketua dan Anggota BPD	Pulau Gadang	✓	9 orang	Meningkatkan kesejahteraan anggota BPD
2	Rapat Rutin BPD	Pulau Gadang	✓	6 kalithn	Program dapat terlaksana
3	Biaya ATK BPD	Pulau Gadang	✓	1 kalithn	Adm Perkantoran Lancar
4	Biaya perjalanan Dinas Ketua BPD	Pulau Gadang	✓	8 kalithn	Peningkatan Kinerja Pemdes
					2021
					58.350.000,00
					APBDes
					Rutin

No	Bidang dan Jenis Proyek		Lokasi		Sifat			Volume / Tahun			Sasaran/Manfaat		Waktu Pelaksanaan	Biaya dan Sumber Biaya	Ket
	Bidang	Jenis	B	R	L										
1	2	3	4	5	6	7	8	9	10	11	12	13			
1	1	ATK Pemdes	Pulau Gadang	✓	12	✓	12	Lancarnya roda pemerintahan	2021	4.126.000,00	APBDes	Rutin			
	2	Perbaikan dan terjalinnya kantor	Pulau Gadang	✓	12	✓	12	Lancarnya roda pemerintahan	2021	52.400.000,00	APBDes	Rutin			
	3	Peneliharaan jalan	Pulau Gadang	✓	1	✓	1	Dapat di gunakan sesuai fungsiya	2021	25.600.000,00	APBDes	Rutin			
	4	Peneliharaan perbaikan perbaikan kantor	Pulau Gadang	✓	12	✓	12	Kelancaran pelaksanaan tugas	2021	52.400.000,00	APBDes	Rutin			
	5	Musyawarah Desa	Pulau Gadang	✓	12	✓	12	Menemu kenali permasalahan dan solusinya	2021	8.440.000,00	APBDes	Rutin			
	6	Rapat Rutin	Pulau Gadang	✓	4	✓	4	terjalinnya komunikasi	2021	2.000.000,00	APBDes	Rutin			
	7	Perjalanan dinas	Pulau Gadang	✓	48	✓	48	Koordinasi pelaksanaan tugas	2021	21.960.000,00	APBDes	Rutin			
	8	Money	Pulau Gadang	✓	6	✓	6	Mengelarhi pengembangan program	2021	2.000.000,00	APBDes	Rutin			
	9	Pakalan dinas kades dan aparatur desa	Pulau Gadang	✓	1	✓	1	Meningkatkan disiplin	2021	7.200.000,00	APBDes	Rutin			
	10	Bayar usirk	Pulau Gadang	✓	12	✓	12	Berjalaninya organisasi secara lancar	2021	4.200.000,00	APBDes	Rutin			

	11 Langganan Koran	Pulau Gadang	✓	✓ kaluthn	12 Mendapatkan informasi terbaru	2021	3.600.000,00	APBDes	Rutin
12	Foto copy cetak adm kantor	Pulau Gadang	✓	✓ kaluthn	12 Data terdokumentasi	2021	7.000.000,00	APBDes	Rutin
13	Jasa pengantar surat	Pulau Gadang	✓	✓ kaluthn	12 Surat sampai tepat pada waktuunya	2021	1.200.000,00	APBDes	Rutin
14	Perawatan kendaraan dinas	Pulau Gadang	✓	✓ kaluthn	1 Kelancaran transportasi	2021	2.000.000,00	APBDes	Rutin
15	Pembelian alat kebersihan	Pulau Gadang	✓	✓ kaluthn	1 Lingkungan bersih kerja nyaman	2021	1.756.000,00	APBDes	Rutin
16	Staf dan lnsa penjaga Kantor	Pulau Gadang	✓	✓ Org/thn	1 Keamanan tenjamin	2021	54.000.000,00	APBDes	Rutin
17	Pety Monografi/profil desa	Pulau Gadang	✓	✓ kaluthn	1 Tersainya data secara lengkap	2021	2.000.000,00	APBDes	Rutin
18	Pengadaan WiFi	Pulau Gadang	✓	✓ kaluthn	1 Menunjang fasilitas Administrasi Kantor	2021	20.000.000,00	APBDes	Rutin
1	Permutakhiran data indeks desa membandingkan dan menetapkan status desa	Pulau Gadang	✓	✓ keg/thn	1 Tersainnya atau validnya data IDM Desa	2021	1.500.000,00	APBDes	Rutin

No	Bidang	Jenis	Lokasi	Sifat			Volume / Tahun	Sasaran/Manfaat	Waktu Pelaksanaan	Biaya dan Sumber Biaya	Ket
				B	R	L					
1	2	3	4	5	6	7	8	9	10	11	12
1	1	Pemb. Rumah Tinggah TPU	Pulau Gadang		1	Unit/tahun	Mendukung kegiatan ziarah di TPU	2021	45.000.000,00	APBDes	
	2	Pengembangan Draining Block Batai Adat	Pulau Gadang		1	Unit/tahun	Menunjang kegiatan desa	2021	3.000.000,00	APBDes	
	3	Pemb. Terass Febing	Pulau Gadang		100	Mth	Menahan tanah lapangan kusuma batuio	2021	200.000.000,00	APBDes	
	4	Pemb. Box Culvert Dusun II	Pulau Gadang		1	Unit/tahun	Melancarkan transportasi lingkungan	2021	150.000.000,00	APBDes	
	5	Pemb. Pengaspalan Jalan Lingkar Dusun II ke Dusun IV	Pulau Gadang		1	Unit/tahun	Melancarkan transportasi lingkungan	2021	35.000.000,00	APBDes	
	6	Pemb. Semenisasi Jalan Dusun I	Pulau Gadang		200	Mth	Melancarkan transportasi lingkungan	2021	240.000.000,00	APBDes	
	7	Pemb. Semenisasi Jalan Dusun II	Pulau Gadang		200	Mth	Melancarkan transportasi lingkungan	2021	240.000.000,00	APBDes	
	8	Pemb. Semenisasi Jalan Dusun III	Pulau Gadang		200	Mth	Melancarkan transporasi lingkungan	2021	240.000.000,00	APBDes	
	9	Pemb. Semenisasi Jalan Dusun IV	Pulau Gadang		200	Mth	Melancarkan transporasi lingkungan	2021	240.000.000,00	APBDes	
	10	Pemb. Tuab POSKESDES	Pulau Gadang		100	M/TH	Antisipasi Tanah Longsor	2021	100.000.000,00	APBDes	
	11	Pemb. Turab Dusun II	Pulau Gadang		100	Mth	Antisipasi Tanah Longsor	2021	110.000.000,00	APBDes	
	12	Pemb. Drainase Dusun I	Pulau Gadang		400	Mth	Melancarkan aliran air	2021	220.000.000,00	APBDes	
	13	Pemb. Drainase Dusun II	Pulau Gadang		800	Mth	Melancarkan aliran air	2021	440.000.000,00	APBDes	
	14	Pemb. Drainase Dusun IV	Pulau Gadang		800	Mth	Melancarkan aliran air	2021	440.000.000,00	APBDes	
	15	Pemb. Gorong-gorong Dusun IV	Pulau Gadang		1000	Mth	Melancarkan aliran air	2021	340.000.000,00	APBDes	

Pelayanan Dasar Infrastruktur

	16. Pemb. MCK Dusun II	Pulau Gadang	5 Buah/th	Menunjang kebersihan masyarakat	2021	125.000.000,00	APBDes
17	Pemb. Rumah Ambulance	Pulau Gadang	1 Unit/th	Penunjang kegiatan kesehatan	2021	60.000.000,00	APBDes
18	Pemb. Rigid Jalan Pahlawan	Pulau Gadang	100 M ² /th	Melancarkan Transportasi Masyarakat	2021	180.000.000,00	APBDes
19	Pemb. Rigid Jalan Syekh Apu Bakar	Pulau Gadang	100 M ² /th	Melancarkan Transportasi Masyarakat	2021	180.000.000,00	APBDes
20	Pemb. Rigid Jalan Aliwi Jamaludin	Pulau Gadang	100 M ² /th	Melancarkan Transportasi Masyarakat	2021	180.000.000,00	APBDes
21	Pemb. Semen sisasi Jalan Aliw. Jamaludin	Pulau Gadang	150 M ² /th	Melancarkan Transportasi Masyarakat	2021	140.000.000,00	APBDes
22	Pemb. Rigid Jalan Tanjalelo	Pulau Gadang	150 M ² /th	Melancarkan Transportasi Masyarakat	2021	140.000.000,00	APBDes
23	Teras Tebing Lapangan Kusuma Bantio	Pulau Gadang	80 M ² /th	Antisipasi Tanah Longsor	2021	75.000.000,00	APBDes
24	Penddaahan rumput Lapangan Desa	Pulau Gadang	100 M ² /th	Menunjang kegiatan desa	2021	120.000.000,00	APBDes
25	Pemb. Rigid Jalan pelajar Dusun IV	Pulau Gadang	150 M ² /th	Melancarkan Transportasi Masyarakat	2021	140.000.000,00	APBDes
26	Pemb. Jalan Perkebunan	Pulau Gadang	8 Km/Th	Menunjang kegiatan Desa	2021	600.000.000,00	APeDes
27	Pemb. PDTA Dusun II	Pulau Gadang	150 M ² /th	Mendukung kegiatan desa	2021	90.000.000,00	APBDes
28	Ibadah Rumah	Pulau Gadang	100 M ² /th	Meningkatkan status rumah masyarakat	2021	250.000.000,00	APBDes

	29	Semenisasi Pekarangan Surau Nurul Ihsan	Pulau Gadang		15 Unit/H	Menunjang Pendidikan Agama Masyarakat	2021	30.000.000,00	APBDes
	30	Pengadaan Tiang Listrik Dusun II	Pulau Gadang		1 Unit/H	Menunjang Komponen Jalan Masyarakat	2021	45.000.000,00	APBDes
	31	Pemb. Jalan Lingkar SD 007 Pulau Gadang	Pulau Gadang		10 Unit/H	Melancarkan Transportasi Masyarakat	2021	150.000.000,00	APBDes
	32	Pemb. MCX Komplek perkantoran	Pulau Gadang		2 Unit/H	Menunjang kegiatan desa	2021	75.000.000,00	APBDes
	33	Pengadaan Sumur Air	Pulau Gadang		2 Unit/H	Menunjang kegiatan desa	2021	28.793.000,00	APBDes
	34	Turab balai pemuda	Pulau Gadang		200 Mth	Penunjang Kegiatan Desa	2021	220.000.000,00	APBDes
	35	Pagar Balai pemuda	Pulau Gadang		200 Mth	Penunjang Kegiatan Desa	2021	220.000.000,00	APBDes
	36	Pemb Ruang Tunggu Kantor Desa	Pulau Gadang		1 Unit/H	Meningkatkan pelayanan masyarakat	2021	200.000.000,00	APBDes
	37	Pemb. Drainase Kantor Desa	Pulau Gadang		200 Mth	Melancarkan Saluran Air	2021	100.000.000,00	APBDes
	38	Pemb Parkir Kantor Desa	Pulau Gadang		1 Unit/H	Penunjang Kegiatan Desa	2021	150.000.000,00	APBDes
	39	Pengadaan Rumput Teras Tebing	Pulau Gadang		100 Mth	Mendukung kegiatan desa	2021	100.000.000,00	APBDes
	40	Penggusuran dan penimbunan Lapangan Desa	Pulau Gadang		1 Kal/H	Mempertluas lapangan desa	2021	400.000.000,00	APBDes
	41	Pemb. Lapangan Bola Volly	Pulau Gadang		2 Unit/H	Penunjang Kegiatan Olah Raga	2021	200.000.000,00	APBDes

	42	Pemb. Gedung Ruang Ganti	Pulau Gadang		1 Unit/ih	Penunjang Kepelitian Olah Raga	2021	150.000.000,00	APBDes
	43	Pemb. Sanitarium	Pulau Gadang		1 Unit/ih	Penunjang Kegiatan Desa	2021	200.000.000,00	APBDes
	44	Pemb. Kolam Panong Desa	Pulau Gadang		2 Unit/ih	Penunjang Kegiatan Panwisata Desa	2021	200.000.000,00	APBDes
	45	Pemb. Lapangan Futsal	Pulau Gadang		100 M/Th	Penunjang Kegiatan Olah Raga	2021	250.000.000,00	APBDes
	46	Pemb. Box Culvert Kantor Desa	Pulau Gadang		1 Unit/ih	Penunjang Kegiatan Desa	2021	150.000.000,00	APBDes
	47	Pemb. Box Culvert Dusun IV	Pulau Gadang		1 Unit/ih	Melancarkan transportasi lingkungan	2021	150.000.000,00	APBDes
	48	Pengadaan Lampu Jalan Dusun IV	Pulau Gadang		6000 M/Th	Meningkatkan keamanan jalan	2021	30.000.000,00	APBDes
	49	Pemb. Kantor BUMDes	Pulau Gadang		1 Unit/ih	Meningkatkan Kinerja BUMDes	2021	400.000.000,00	APBDes
	50	Pemb. Pariwisata	Pulau Gadang		1 Unit/ih	Meningkatkan Prasarana PAUD	2021	100.000.000,00	APBDes
	51	Pemb. Pustaka Desa	Pulau Gadang		1 Unit/ih	Meningkatkan Minat Baca Masyarakat	2021	100.000.000,00	APBDes
Kebutuhan Pengeluaran	Cadangan Air pada saat Kamarsu		Pulau Gadang		1 Unit/ih	Cadangan Air pada saat Kamarsu	2021	11.000.000,00	APBDes

No	Bidang dan Jenis Proyek		Lokasi	Sifat	Volume / Tahun	Sasaran/Manfaat	Waktu Pelaksanaan	Biaya dan Sumber Biaya	Ket
	Bidang	Jenis		B R L					
1	2	3	4	5 6 7	8	9	10	11	12 13
1	Rehabilitasi	1 Biaya operasional	Pulau Gadang		1 Kegitih	Meningkatkan Peran dan Kesiagaan Pemuda Desa	2021	4.000.000,00	APBDes

		2. Biaya operasional PKK	Pulau Gadang		¹ Kegithnn	Meningkatkan Kesejahteraan Pemuda Desa	2021	4.000.000,00	APBDes
	3	Biaya operasional LP2A	Pulau Gadang		¹ Kegithnn	Meningkatkan pelayanan agama	2021	2.500.000,00	APBDes
	4	Biaya operasional Karang Taruna	Pulau Gadang		¹ Kegithnn	Meningkatkan sumber daya pemuda	2021	2.500.000,00	APBDes
	5	Biaya operasional Lmmas	Pulau Gadang		¹ Kegithnn	Menjaga ketstabilitan keamanan	2021	3.600.000,00	APBDes
	6	Biaya operasional BNMT	Pulau Gadang		¹ Kegithnn	Meningkatkan pelayanan agama	2021	2.500.000,00	APBDes
	7	Biaya Operasional IJM	Pulau Gadang		¹ Kegithnn	Meningkatkan pelayanan agama	2021	8.000.000,00	APBDes
	8	Peringatan HUT Republik Indonesia	Pulau Gadang		¹ Kegithnn	Meningkatkan Nasionalisme NKRI	2021	20.000.000,00	APBDes
	9	Peringatan HUT Desa Pulau Gadang	Pulau Gadang		¹ Kegithnn	Melestarikan budaya dan Terciptanya Kegiatan desa yang menarik	2021	40.000.000,00	APBDes
	10	Peringatan HUT Kab & Prov	Pulau Gadang		¹ Kegithnn	Meningkatkan semangat membangun	2021	4.000.000,00	APBDes
	11	Peringatan han cesar kesiamaan	Pulau Gadang		¹ Kegithnn	Meningkatkan toleransi umat beragama	2021	8.000.000,00	APBDes
Peringatan Hari Besar dan Keagamaan									
2									

No	Bidang dan Jenis Projek	Lokasi	Sifat	Volume / Tahun	Sasarannya	Waktu Pelaks anaan	Biaya dan Sumber Biaya	Ket
1	Bidang Jenis		R	L				
1	2	3	4	5	6	7	8	9
1	-	Biaya Operasional ppy	Pulau Gadang				¹ Meningkatkan Kinerja LPM	2021 10 11 12 13 APBDes

	2	Biaya Operasional Posyandu	Pulau Gadang		1	Kegithin	14	Meningkatkan Kesejahteraan Kader	2021	2.500.000,00	APBDes
3	Insentif kader posyandu	Pulau Gadang			Orgith	15	Meningkatkan kesejahteraan Guru TPA	2021	16.800.000,00	APBDes	
4	Insentif kader gunu TPA	Pulau Gadang			Orgith	16	Meningkatkan kesejahteraan Guru TPA	2021	19.200.000,00	APBDes	
5	Insentif Pihoinan Majelis Taklim	Pulau Gadang			orang/t	18	Meningkatkan kesejahteraan Pimpinan Majelis Taklim RW/TI	2021	21.600.000,00	APBDes	
6	Insentif Gunu dan Operator PAUD	Pulau Gadang			orang/t	48	Meningkatkan kesejahteraan Guru PAUD	2021	28.800.000,00	APBDes	
7	Insentif Nnik Mamak	Pulau Gadang			orang/t	10	Meningkatkan kesejahteraan Perangkat Adat	2021	12.000.000,00	APBDes	
8	Insentif Posbindu PTM	Pulau Gadang			Orgith	5	Meningkatkan Pendapatan PTM	2021	6.000.000,00	APBDes	
9	Insentif Ghonim Mesjid	Pulau Gadang			2 orang/t	2	Meningkatkan Kebersihan Tempat Ibadah	2021	2.400.000,00	APBDes	
10	Insentif kader Pemberdayaan Masyarakat	Pulau Gadang			2 orang/t	2	Meningkatkan dan Memperdayakan Kader KPM	2021	4.800.000,00	APBDes	
11	Insentif pebatch olahraga	Pulau Gadang			2 orang/t	2	Meningkatkan Sportifitas pemuda	2021	2.400.000,00	APBDes	
	1	Menyusuri Produk Hukum Desa bagi Kades dan Sekdes	Pulau Gadang		1	Kegithin	1	Menyusun Perdes dengan Benar	2021	1.800.000,00	APBDes
	2	Pelatihan penyusutan RPJMDes RKPDes dan APBDes	Pulau Gadang		1	Kegithin	1	Mampu Menyusun RKPDes dan APBDes	2021	1.800.000,00	APBDes
	3	Pelatihan Keuangan bagi Bendahara Desa	Pulau Gadang		1	Kegithin	1	Mampu Menyusun Pembukuan dengan Baik	2021	1.500.000,00	APBDes
	4	Pelatihan Administrasi bagi Kepala Dusun dan RT/RW	Pulau Gadang		1	Kegithin	1	Mampu mengisi buku administrasi dengan benar	2021	2.400.000,00	APBDes
	2	Peningkatan Kapasitas Aparatur Desa									

1	Sosialisasi Narkoba	Pulau Gadang			1	Kegithn Kegithn	Meningkatkan Wawasan Masyarakat	2021	5.000.000,00	APBDes				
2	Sosialisasi Pemberdayaan Perempuan	Pulau Gadang			1	Kegithn Kegithn	Meningkatkan Wawasan Perempuan	2021	12.000.000,00	APBDes				
3	Sosialisasi Perindungan Anak	Pulau Gadang			1	Kegithn Kegithn	Meningkatkan Wawasan Orang Tua	2021	12.000.000,00	APBDes				
4	Pelatihan Calempung	Pulau Gadang			1	Kegithn Kegithn	Melestarikan Adat dan Budaya	2021	5.000.000,00	APBDes				
5	Pelatihan Bassompuai	Pulau Gadang			1	Kegithn Kegithn	Melestarikan Adat dan Budaya	2021	5.000.000,00	APBDes				
6	Pelatihan Stunting	Pulau Gadang			1	Kegithn Kegithn	Menjaga Kesehatan anak dan bairn	2021	10.000.000,00	APBDes				
7	pendidikan Makanan Tambahan Balita	Pulau Gadang			1	Kegithn Kegithn	Menjaga Pertumbuhan Anak	2021	12.000.000,00	APBDes				
8	Pembelian Makanan Tambahan Ibu Hamil	Pulau Gadang			1	Kegithn Kegithn	Menjaga Pertumbuhan Anak	2021	12.000.000,00	APBDes				
9	Pelatihan Anggota BUMDes	Pulau Gadang			1	Kegithn Kegithn	Meningkatkan Kinerja Anggota BUMDes	2021	10.000.000,00	APBDes				
10	Pelatihan Kader KPM	Pulau Gadang			1	Kegithn Kegithn	Meningkatkan Kinerja Anggota KPM	2021	10.000.000,00	APBDes				
11	Pelatihan Untuk Usaha Rumahan	Pulau Gadang			1	Kegithn Kegithn	Meningkatkan SDM	2021	5.000.000,00	APBDes				
12	Pelatihan OPP	Pulau Gadang			1	Kegithn Kegithn	Meningkatkan Kinerja Anggota OPP	2021	5.000.000,00	APBDes				
13	Pelatihan RT/RW	Pulau Gadang			1	Kegithn Kegithn	Meningkatkan Kinerja RT/RW	2021	5.000.000,00	APBDes				
14	Pelatihan Anggota BPD	Pulau Gadang			1	Kegithn Kegithn	Meningkatkan Kinerja Anggota BPD	2021	10.000.000,00	APBDes				

Peningkatan Kapasitas Organisasi

	14	Pelatihan Anggota BPD	Pulau Gadang		1 Kegithn	Meningkatkan Kinerja Anggota BPD	2021	10.000.000,00	APBDes
4	1	Budidaya Ikan Patin	Pulau Gadang		1 Kegithn	Mampu pengembangan produk unggulan desa	2021	40.000.000,00	APBDes
5	1	Peningkatan Produk Unggulan	Pulau Gadang		1 Kegithn	Pemberdayaan BUMDes	2021	300.000.000,00	APBDes
6	1	Peningkataan Produk BUMDes	Pulau Gadang		1 Kegithn	Penunjang Kegiatan pariwisata desa	2021	50.000.000,00	APBDes
7	1	Peningkataan Keadilan dan Kebersamaan	Pulau Gadang		1 Kegithn	Penunjang Kegiatan pariwisata desa	2021	300.000.000,00	APBDes
	1	Darurat dan Bencana, Keadilan dan Keberadaban	Pulau Gadang		1 Kegithn				

Pulau Gadang, 24 November 2020
Ketua Tim Penyusun RKPDesa


SUPRIADI S, IP

**DAFTAR RENCANA PROGRAM DAN KEGIATAN PEMBANGUNAN KABUPATEN/KOTA
YANG MASUK DESA**

DESA
KECAMATAN
KABUPATEN
PROVINSI

Pulau Gadang
XII Kot. Kampar
Kampar
Riau

No	Asal Program/Kegiatan	Nama Program/Kegiatan	Prakiraan Pagu Dana (Rp)	Prakiraan Pelaksana
1	2	3	4	5
1	Dari Pemerintah			2021
2	Dan Pemerintah Provinsi	1 Pelayanan Dasar Infrastruktur Pembangunan Rumah Sehat		2021
3	Dari Pemerintah Daerah Kabupaten	1 Pelayanan Dasar Infrastruktur Pembangunan Panggung 2 Pelayanan Dasar Infrastruktur Pembangunan Jembatan 3 Pelayanan Dasar Infrastruktur Pembangunan Semenisasi		2021

Mengetahui, Pulau Gadang, 26 November 2020

Ketua Tim Penyusun RKPDesa



SUPRIADI, S. IP

RANCANGAN RENCANA KERJA PEMERINTAH DESA (RKPDes) TAHUN 2021

Desa : Pulau Gadang
 Kecamatan : XII Koto Kampar
 Kabupaten : Kampar
 Provinsi : Riau

No	Bidang	Bidang/Jenis Kegiatan		Lokasi (RT/RW/Dusun)	Prakirana Volume	Sasaran/Manfaat
		Sub Bidang	Jenis kegiatan			
A	Belanja Perjaluan	1 Penghasilan tetap kepala Desa dan Aparatur desa	Pulau Gadang	11 Orang	Meningkatkan kesejahteraan Kepala Desa dan Aparatur Desa	
			Pulau Gadang	2 Orang/mth	Meningkatkan Kesejahteraan Staf	
			Pulau Gadang	11 Orang/mth	Meningkatkan kesejahteraan Kepala Desa dan Perangkat	
			Pulau Gadang	5 Orang/mth	Meningkatkan kesejahteraan Kepala Desa dan Perangkat	
B	Intensif RT/RW	1 Insentif RT	Pulau Gadang	16 RT/mth	Meningkatkan kesejahteraan RT	
		2 Insentif RW	Pulau Gadang	8 RW/mth	Meningkatkan kesejahteraan RW	
C	Tunjangan dan Operasional BPD	1 Tunjangan Keluarga dan Anggota BPD	Pulau Gadang	9 Orang/mth	Meningkatkan kesejahteraan anggota BPD	
		2 Rapat Rutin BPD	Pulau Gadang	6 kali/mth	Program dapat terlaksana	

Penyelenggaraan Pemerintahan Desa

**RANCANGAN
RENCANA KERJA PEMERINTAH DESA (RKPDes) TAHUN 2021**

Desa : Pulau Gadang
 Kecamatan : XIII Kotokampar
 Kabupaten : Kampar
 Provinsi : Riau

No	Bidang	Sub Bidang	Jenis Kegiatan	Lokasi (RT/RW/Dusun)	Prakiraan Volume	Sasaran/Manfaat	
A	B	C	D	E	F	G	H
1	A	Belanja Pegawai	1 Penghasilan tetap Kepala Desa dan Aparatur desa	Pulau Gadang	11 Orang	Meningkatkan kesejahteraan Kepala Desa dan Aparatur Desa	
			2 Penghasilan tetap Staf pemerintahan desa	Pulau Gadang	2 Orang/ln	Meningkatkan Kesejahteraan Staf	
			3 Tunjangan Kepala Desa & Perangkat Desa	Pulau Gadang	11 Orang/ln	Meningkatkan kesejahteraan Kepala Desa dan Perangkat	
			4 Tunjangan pengelola aset dan keuangan desa	Pulau Gadang	5 Orang/ln	Meningkatkan kesejahteraan Kepala Desa dan Perangkat	
B	B	Intensif RT/RW	1 Insentif RT	Pulau Gadang	16 RT/ln	Meningkatkan kesejahteraan RT	
			2 Insentif RW	Pulau Gadang	6 RW/ln	Meningkatkan kesejahteraan RW	
C	C	Tunjangan dan Operasional BPD	1 Tunjangan Ketua dan Anggota BPD	Pulau Gadang	9 Orang/ln	Meningkatkan kesejahteraan anggota BPD	
			2 Rapat Rutin BPD	Pulau Gadang	6 kali/ln	Program dapat terlaksana	
Penyelesaing garrahan Pemerintahan Desa							

		3. Biaya ATK BPD	Pulau Gadang	1 Kalith	Adm perkantoran lancar
	4. Biaya Perjalanan Dinas ketua BPD	Pulau Gadang	8 Kalith	Peningkatan kinerja Pemdes	

Jumlah Perbidang 1

Waktu Pelaksanaan						Prakiraan Biaya dan Sumber Pembelaan				Prakiraan Pola Pelaksanaan		
Tahun 1 2020	Tahun 2 2021	Tahun 3 2022	Tahun 4 2023	Tahun 5 2024	Tahun 6 2025	Jml (Rp)	Sumber	Swakelola	Kerjasama Antar Desa	Kerjasama Pihak Ketiga	S	
I	J	K	L	M	N	O	P	Q	R	S		
✓	✓	✓	✓	✓	✓	313.800.000,00	APBDes	-	-	-		
✓	✓	✓	✓	✓	✓	72.000.000,00	APBDes	-	-	-		
✓	✓	✓	✓	✓	✓	6.600.000,00	APBDes	-	-	-		
✓	✓	✓	✓	✓	✓	12.600.000,00	APBDes	-	-	-		
✓	✓	✓	✓	✓	✓	48.000.000,00	APBDes	-	-	-		
✓	✓	✓	✓	✓	✓	24.000.000,00	APBDes	-	-	-		
✓	✓	✓	✓	✓	✓	58.350.000,00	APBDes	-	-	-		
✓	✓	✓	✓	✓	✓	2.010.000,00	APBDes	-	-	-		
✓	✓	✓	✓	✓	✓	2.068.000,00	APBDes	-	-	-		
✓	✓	✓	✓	✓	✓	1.960.000,00	APBDes	-	-	-		
						541.388.000,00						

No	Bidang/Jenis Kegiatan			Lokasi (RT/RW/Dusun)	Prakirana Volume	Sasaran/Manfaat	
	Bidang	Sub Bidang	Jenis kegiatan			H	
A	B	C	D	E	F	G	H
1	Operasional Pemdes	1	ATK Pemdes	Pulau Gadang	12 Kalitih	Lancarnya roda Pemdes	
		2	Perlengkapan dan peralatan kantor	Pulau Gadang	12 Kalitih	Lancarnya roda Pemdes	
		3	Pemeliharaan gedung kantor	Pulau Gadang	1 Kalitih	Dapat digunakan sesuai fungsinya	
		4	Pemeliharaan peralatan dan perangkat kantor	Pulau Gadang	12 Kalitih	Kerancaran pelaksanaan tugas	
		5	Musyawarah Desa	Pulau Gadang	12 Kalitih	Menemu kenali permasalahan dan solusi nya	
		6	Rapat Rutin	Pulau Gadang	4 Kalitih	Terasihnya komunikasi	
		7	Perjalanan Dinas	Pulau Gadang	48 Kalitih	Koordinasi pelaksanaan tugas	
		8	Money	Pulau Gadang	6 Kalitih	Mengetahui pengembangan program	
		9	Pakaiian dinas Kades dan Aparatur Desa	Pulau Gadang	1 Kalitih	Meningkatkan disiplin	
		10	Bayar Listrik	Pulau Gadang	12 Kalitih	Berjalananya organisasi secara lancar	
		11	Langganan Koran	Pulau Gadang	12 Kalitih	Mendapatkan informasi terbaru	

Penyelenggaraan Pemerintahan Desa

			12. Foto Copy dan Cetak Adm Kantor	Pulau Gadang	12 Kali/ln	Data terdokumentasi
--	--	--	------------------------------------	--------------	------------	---------------------

Tahun 1 2020	Tahun 2 2021	Tahun 3 2022	Tahun 4 2023	Tahun 5 2024	Tahun 6 2025	Prakiraan Biaya dan Sumber Pembelaan			Prakiraan Pola Pelaksanaan		
						K	L	M	N	O	P
-	-	-	-	-	-	-	-	-	4.128.000,00	APBDes	-
-	-	-	-	-	-	-	-	-	52.400.000,00	APBDes	-
-	-	-	-	-	-	-	-	-	25.800.000,00	APBDes	-
-	-	-	-	-	-	-	-	-	52.400.000,00	APBDes	-
-	-	-	-	-	-	-	-	-	8.440.000,00	APBDes	-
-	-	-	-	-	-	-	-	-	2.000.000,00	APBDes	-
-	-	-	-	-	-	-	-	-	21.960.000,00	APBDes	-
-	-	-	-	-	-	-	-	-	2.000.000,00	APBDes	-
-	-	-	-	-	-	-	-	-	7.200.000,00	APBDes	-
-	-	-	-	-	-	-	-	-	4.200.000,00	APBDes	-
-	-	-	-	-	-	-	-	-	3.600.000,00	APBDes	-
-	-	-	-	-	-	-	-	-	7.000.000,00	APBDes	-

		13. Jasa pengantar surat	Pulau Gadang	12 Kali/ln	Surat sampai tepat pada waktunya
		14. Perawatan kendaraan Dinas	Pulau Gadang	1 Kali/ln	Kelancaran transportasi
		15. Pembelian alat kebersihan	Pulau Gadang	1 Kali/ln	Lingkungan bersih kerja nyaman
		16. Staff dan Jasa penjaga kantor	Pulau Gadang	1 orang/ln	Kemanan terjamin
		17. Peny Monografi/Profil Desa	Pulau Gadang	1 Kali/ln	Tersaji nya data secara lengkap
		18. Penyusunan laporan	Pulau Gadang	1 Kali/ln	Tersainya LPPD, LKPJ
		19. Pengadaan WiFi	Pulau Gadang	1 Kali/ln	Menunjang fasilitas Administrasi Kantor
E		Pemutakhiran Data Indeks Desa Membangun dan Penetapan Status Desa	Pulau Gadang	1 Kep/ln	Tersainya atau Validnya Data IDM Desa

Jumlah Perbidang 2

>	>	>	>	1.200.000,00	APBDes	-	-	-
>	>	>	>	2.000.000,00	APBDes	-	-	-
>	>	>	>	1.760.000,00	APBDes	-	-	-
>	>	>	>	54.000.000,00	APBDes	-	-	-
>	>	>	>	2.000.000,00	APBDes	-	-	-
>	>	>	>	10.000.000,00	APBDes	-	-	-
>	>	>	>	20.000.000,00	APBDes	-	-	-
>	>	>	>	1.500.000,00	APBDes	-	-	-
>	>	>	>					

No	Bidang/Jenis Kegiatan				Lokasi (RT/RW/Dusun)	Prakiraan Volume	Sasaran/Manfaat
	Bidang	Sub Bidang	Jenis kegiatan	E			
A	B	C	D				
2	Pembangunan Desa	Pelayanan Dasar Kesehatan	1.	Pengadaan Peralatan Kesehatan	Pulau Gadang	1 Set/thn	Meningkatkan pelayanan kesehatan masyarakat
			2.	Pembangunan Gedung Posyandu	Pulau Gadang	1 Unit/thn	Meningkatkan pelayanan kesehatan masyarakat
			3.	Pengadaan ATK dan Mobilier Kader Posyandu	Pulau Gadang	1 Set/thn	Meningkatkan pelayanan kesehatan masyarakat
			4.	Pengadaan ATK dan Mobilier Sekretariat OPP	Pulau Gadang	1 Set/thn	Meningkatkan fasilitas dan fungsi sekretariat pemuda
			5.	Pengadaan Listrik, WiFi dan Sumur Bar Sekretariat OPP	Pulau Gadang	1 Unit/thn	Meningkatkan fasilitas dan fungsi sekretariat pemuda
Jumlah Perbidang 3							

Waktu Pelaksanaan						Prakiraan Biaya dan Sumber Pembayaran				Prakiraan Pola Pelaksanaan		
Tahun 1 2020	Tahun 2 2021	Tahun 3 2022	Tahun 4 2023	Tahun 5 2024	Tahun 6 2025	Jml (Rp)	Sumber	Swakelola	Kerjasama Antar Desa	Kerjasama Pihak Ketiga		
I	J	K	L	M	N	O	P	Q	R	S		
V						20.000.000,00	APBDes	-	-	-		
	V					45.000.000,00	APBDes	-	-	-		
		V				10.000.000,00	APBDes	-	-	-		
			V			10.000.000,00	APBDes	-	-	-		
				V		10.000.000,00	APBDes	-	-	-		
					V	354.628.000,00	APBDes	-	-	-		

No	Bidang/Jenis Kegiatan			Lokasi (RT/RW/Dusun)	Prakirana Volume	Sasaran/Manfaat	
	Bidang	Sub Bidang	Jenis kegiatan			F	G
A	B	C	D	E		H	
2	Pembangunan Desa	1	Pemb. Rumah Singgah TPU	Pulau Gadang	1 Unit/H	Mendukung kegiatan ziarah di TPU	
		2	Pemasangan Paving Block Balai Adat	Pulau Gadang	1 Unit/H	Menunjang kegiatan desa	
		3	Pemb. Teras Tebing	Pulau Gadang	100 Mtr	Menahan tanah lapangan kusuma bantolo	
		4	Pemb. Box Culvert Dusun II	Pulau Gadang	1 Unit/H	Melancarkan transportasi lingkungan	
		5	Pemb. Pengaspalan Jalan Lingkar Dusun II ke Dusun IV	Pulau Gadang	1 Unit/H	Melancarkan transportasi lingkungan	
		6	Pemb. Semenisasi Jalan Dusun I	Pulau Gadang	200 Mtr/H	Melancarkan transportasi lingkungan	
		7	Pemb. Semenisasi Jalan Dusun II	Pulau Gadang	200 Mtr/H	Melancarkan transportasi lingkungan	
		8	Pemb. Semenisasi Jalan Dusun III	Pulau Gadang	200 Mtr/H	Melancarkan transportasi lingkungan	
		9	Pemb. Semenisasi Jalan Dusun IV	Pulau Gadang	200 Mtr/H	Melancarkan transportasi lingkungan	
		10	Pemb. Turap POSKESDES	Pulau Gadang	100 M/H	Antisipasi Tanah Longsor	
		11	Pemb. Turap Dusun II	Pulau Gadang	100 Mtr/H	Antisipasi Tanah Longsor	
		12	Pemb. Drainase Dusun I	Pulau Gadang	400 Mtr	Melancarkan aliran air	
		13	Pemb. Drainase Dusun II	Pulau Gadang	800 Mtr	Melancarkan aliran air	
		14	Pemb. Drainase Dusun IV	Pulau Gadang	800 Mtr	Melancarkan aliran air	
		15	Pemb. Gorong-gorong Dusun IV	Pulau Gadang	1000 Mtr	Melancarkan aliran air	
		16	Pemb. MCK Dusun III	Pulau Gadang	5 Buah/H	Menunjang kebersihan masyarakat	

Waktu Pelaksanaan							Prakiraan Biaya dan Sumber Pembiayaan				Prakiraan Pola Pelaksanaan		
Tahun 1 2020	Tahun 2 2021	Tahun 3 2022	Tahun 4 2023	Tahun 5 2024	Tahun 6 2025	Jml (Rp)	Sumber	Swakejola	Kerjasama Antar Desa	Kerjasama Pihak Ketiga			
I	J	K	L	M	N	O	P	Q	R	S			
✓	✓	✓	✓	✓	✓	45.000.000,00	APBDes	-	-	-			
✓	✓	✓	✓	✓	✓	35.000.000,00	APBDes	-	-	-			
✓	✓	✓	✓	✓	✓	200.000.000,00	APBDes	-	-	-			
✓	✓	✓	✓	✓	✓	150.000.000,00	APBDes	-	-	-			
✓	✓	✓	✓	✓	✓	35.000.000,00	APBDes	-	-	-			
✓	✓	✓	✓	✓	✓	240.000.000,00	APBDes	-	-	-			
✓	✓	✓	✓	✓	✓	240.000.000,00	APBDes	-	-	-			
✓	✓	✓	✓	✓	✓	240.000.000,00	APBDes	-	-	-			
✓	✓	✓	✓	✓	✓	100.000.000,00	APBDes	-	-	-			
✓	✓	✓	✓	✓	✓	110.000.000,00	APBDes	-	-	-			
✓	✓	✓	✓	✓	✓	220.000.000,00	APBDes	-	-	-			
✓	✓	✓	✓	✓	✓	440.000.000,00	APBDes	-	-	-			
✓	✓	✓	✓	✓	✓	440.000.000,00	APBDes	-	-	-			
✓	✓	✓	✓	✓	✓	340.000.000,00	APBDes	-	-	-			
✓	✓	✓	✓	✓	✓	125.000.000,00	APBDes	-	-	-			

		17. Pemb. Rumah Ambulance	Pulau Gadang	1 Unit	Penunjang kegiatan kesehatan
		18. Pemb. Rigid Jalan Pahlawan	Pulau Gadang	100 M ² /Th	Melancarkan Transportasi Masyarakat
		19. Pemb. Rigid Jalan Syekh Abu Bakar	Pulau Gadang	100 M ² /Th	Melancarkan Transportasi Masyarakat
		20. Pemb. Rigid Jalan Alwi Jamaludin	Pulau Gadang	100 M ² /Th	Melancarkan Transportasi Masyarakat
		21. Pemb. Semenisasi Jalan Alwi Jamaludin	Pulau Gadang	150 M ² /Th	Melancarkan Transportasi Masyarakat
		22. Pemb. Rigid Jalan Tanjaleo	Pulau Gadang	150 M ² /Th	Melancarkan Transportasi Masyarakat
		23. Teras Tebing Lapangan Kusuma Bantolo	Pulau Gadang	80 M ² /Th	Antisipasi Tanah Longsor
		24. Pengadaan rumput Lapangan Desa	Pulau Gadang	100 M ² /Th	Menunjang kegiatan desa
		25. Pemb. Rigid Jalan Pelajar Dusun IV	Pulau Gadang	150 M ² /Th	Melancarkan Transportasi Masyarakat
		26. Pemb. Jalan Perkebunan	Pulau Gadang	8 Km/Th	Menunjang kegiatan Desa
		27. Pemb. PDTA Dusun II	Pulau Gadang	150 M ² /Th	Mendukung kegiatan desa
		28. Bedan Rumah	Pulau Gadang	100 M ² /Th	Meningkatkan status rumah masyarakat
		29. Semenisasi Pekarangan Surau Nurul Ihsan	Pulau Gadang	15 Unit/Th	Menunjang Pendidikan Agama Masyarakat
		30. Pengadaan Tiang Listrik Dusun II	Pulau Gadang	1 Unit/Th	Menunjang Komponen Jalan Masyarakat
		31. Pemb. Jalan Lingkar SD 007 Pulau Gadang	Pulau Gadang	10 Unit/Th	Melancarkan Transportasi Masyarakat
		32. Pem. MCK Komplek Perkantoran	Pulau Gadang	2 Unit/Th	Menunjang kegiatan desa
		33. Pengadaan Sumur Bar	Pulau Gadang	2 Unit/Th	Menunjang kegiatan desa

✓				60,000.000,00	APBDes	✓		
✓		✓		180,000.000,00	APBDes	✓		
✓		✓		180,000.000,00	APBDes	✓		
✓		✓		180,000.000,00	APBDes	✓		
✓		✓		140,000.000,00	APBDes	✓		
✓		✓		140,000.000,00	APBDes	✓		
✓		✓		75,000.000,00	APBDes	✓		
✓		✓		120,000.000,00	APBDes	✓		
✓		✓		140,000.000,00	APBDes	✓		
✓		✓		600,000.000,00	APBDes	✓		
✓		✓		250,000.000,00	APBDes	✓		
✓		✓		90,000.000,00	APBDes	✓		
✓		✓		30,000.000,00	APBDes	✓		
✓		✓		30,000.000,00	APBDes	✓		
✓		✓		45,000.000,00	APBDes	✓		
✓		✓		160,000.000,00	APBDes	✓		
✓		✓		75,000.000,00	APBDes	✓		
✓		✓		28,793,000,00	APBDes	✓		

					28.793.000,00	APBDes	-	-	-
--	--	--	--	--	---------------	--------	---	---	---

		34. Turab balai Pemuda	Pulau Gadang	200 Mth	Penunjang Kegiatan Desa
		35. Pagar Balai Pemuda	Pulau Gadang	200 Mth	Penunjang Kegiatan Desa
		36. Pemb. Ruang Tunggu Kantor Desa	Pulau Gadang	1 Unit/th	Meningkatkan pelayanan masyarakat
		37. Pemb. Drainase Kantor Desa	Pulau Gadang	200 Mth	Melancarkan Saluran Air
	A.	38. Pemb. Parkir Kantor Desa	Pulau Gadang	1 Unit/th	Penunjang Kegiatan Desa
		39. Pengadaan Rumput Teras Tebing	Pulau Gadang	100 Mth	Mendukung kegiatan desa
		40. Penggusuran dan Penimbunan Lapangan Desa	Pulau Gadang	1 Kalith	Memperluas lapangan desa
		41. Pemb. Lapangan Bola Volly	Pulau Gadang	2 Unit/th	Penunjang Kegiatan Olah Raga
		42. Pemb. Gedung Ruang Ganti	Gadang	1 Unit/th	Penunjang Kegiatan Olah Raga
		43. Pemb. Sanggar Pramuka	Pulau Gadang	1 Unit/th	Penunjang Kegiatan Desa
		44. Pemb. Kolam Pancing Desa	Pulau Gadang	2 Unit/th	Penunjang Kegiatan Pariwisata Desa

		45. Pemb. Lapangan Futsal	Pulau Gadang	100 M/rh	Penunjang Kegiatan Olah Raga
	46.	Pemb. Box Culvert Kantor Desa	Pulau Gadang	1 Unit/rh	Penunjang Kegiatan Desa
	47.	Pemb. Box Culvert Dusun IV	Pulau Gadang	1 Unit/rh	Melancarkan transportasi lingkungan
	48.	Pengadaan Lampu Jalan Dusun IV	Pulau Gadang	6000 M/rh	Meningkatkan keamanan jalan

>	>	220.000.000,00	APBDes	-	-
>	>	220.000.000,00	APBDes	-	-
>	>	200.000.000,00	APBDes	-	-
>	>	100.000.000,00	APBDes	-	-
>	>	150.000.000,00	APBDes	-	-
>	>	100.000.000,00	APBDes	-	-
>	>	400.000.000,00	APBDes	-	-
>	>	200.000.000,00	APBDes	-	-
>	>	150.000.000,00	APBDes	-	-
>	>	200.000.000,00	APBDes	-	-
>	>	250.000.000,00	APBDes	-	-
>	>	150.000.000,00	APBDes	-	-
>	>	150.000.000,00	APBDes	-	-

A		49. Pemb. Kantor BUMDes	Pulau Gadang	1 Unit/ti	Meningkatkan Kinerja BUMDes
	50. Pemb. Parkir PAUD	Pulau Gadang	1 Unit/ti	Meningkatkan Prasarana PAUD	
	51. Pemb. Pusatalka Desa	Pulau Gadang	1 Unit/ti	Meningkatkan Minat Baca Masyarakat	
	Kebutuhan Primer Pangan	Pulau Gadang	1 Unit/ti	Cadangan air pada saat kemarau	

Jumlah Perbidang 4

			✓	✓	400.000.000,00	APBDes	✓	✓
			✓	✓	50.000.000,00	APBDes	✓	✓
			✓	✓	100.000.000,00	APBDes	✓	✓
			✓	✓	11.000.000,00	APBDes	✓	✓
					9.233.930.000			

No	Bidang/Jenis Kegiatan			Lokasi (RT/RW/Dusun)	Prakiran Volume	Sasaran/Manfaat	
A	B	C	D	E	F	G	H
A Lembaga Kemasyarakatan Desa	3 Pembinaan Kemasyarakatan	1	Biaya operasional Pemuda	Pulau Gadang	1 Kegithn	Meningkatkan Peranan Pemuda Desa	
		2	Biaya operasional PKK	Pulau Gadang	1 Kegithn	Meningkatkan Kesejahteraan Pemuda Desa	
		3	Biaya operasional LP2A	Pulau Gadang	1 Kegithn	Meningkatkan pelayanan agama	
		4	Biaya operasional Karang Taruna	Pulau Gadang	1 Kegithn	Meningkatkan sumber daya pemuda	
		5	Biaya operasional Linmas	Pulau Gadang	1 Kegithn	Menjaga ketabahan keamanan	
		6	Biaya operasional BKMT	Pulau Gadang	1 Kegithn	Meningkatkan pelayanan agama	
		7	Biaya Operasional IRM	Pulau Gadang	1 Kegithn	Meningkatkan pelayanan agama	
B	Peningkatan Hati Besar dan Keagamaan	1	Peningkatan HUT Republik Indonesia	Pulau Gadang	1 Kegithn	Meningkatkan Nasionalisme NKRI	
		2	Peningkatan HUT Desa Putau Gadang	Pulau Gadang	1 Kegithn	Melestarikan budaya dan Terciptanya kegiatan desa yang menarik	

Waktu Pelaksanaan							Prakiraan Biaya dan Sumber Pembantuan				Prakiraan Pola Pelaksanaan		
Tahun 1 2020	Tahun 2 2021	Tahun 3 2022	Tahun 4 2023	Tahun 5 2024	Tahun 6 2025	Jml (Rp)	Sumber	Swakelola	Kerjasama Antar Desa	Kerjasama Pihak Ketiga			
I	J	K	L	M	N	O	P	Q	R	S			
X	X	X	X	X	X	4.000.000.00	APBDes	X	-	-			
X	X	X	X	X	X	4.000.000.00	APBDes	X	-	-			
X	X	X	X	X	X	2.500.000.00	APBDes	X	-	-			
X	X	X	X	X	X	2.500.000.00	APBDes	X	-	-			
X	X	X	X	X	X	3.600.000.00	APBDes	X	-	-			
X	X	X	X	X	X	2.500.000.00	APBDes	X	-	-			
X	X	X	X	X	X	2.500.000.00	APBDes	X	-	-			
X	X	X	X	X	X	20.000.000.00	APBDes	X	-	-			
X	X	X	X	X	X	40.000.000.00	APBDes	X	-	-			
X	X	X	X	X	X	4.000.000.00	APBDes	X	-	-			
X	X	X	X	X	X	8.000.000.00	APBDes	X	-	-			
											893.600.000,00		

No	Bidang/Jenis Kegiatan			Lokasi (RT/RW/Dusun)	Prakiraan Volume	Sasaran/Manfaat	
	Bidang	Sub Bidang	Jenis kegiatan			F	G
A	B	C	D	E			
4	A Kamasyarakatan Desa	1	Biaya Operasional LPM	Pulau Gadang	1 Kegthn	Meningkatkan Kinerja LPM	
		2	Biaya Operasional Posyandu	Pulau Gadang	1 Kegthn	Meningkatkan Kesehatan Ibu dan Anak	
		3	Insentif kader posyandu	Pulau Gadang	14 Orgh	Meningkatkan kesejahteraan Kader	
		4	Insentif kader guru TPA	Pulau Gadang	16 Orgh	Meningkatkan kesejahteraan Guru TPA	
		5	Insentif Pimpinan Majelis Taklim	Pulau Gadang	18 Orang/th	Meningkatkan kesejahteraan Pimpinan Majelis Taklim	
		6	Insentif Guru dan Operator PAUD	Pulau Gadang	48 RW/Tahun	Meningkatkan kesejahteraan Guru PAUD	
		7	Insentif Nenek Mamak	Pulau Gadang	10 orang/t	Meningkatkan kesejahteraan Perangkat Adat	
		8	Insentif Posbindu PTM	Pulau Gadang	5 org/th	Meningkatkan Pendapatan PTM	
		9	Insentif Ghorim Masjid	Pulau Gadang	2 org/th	Meningkatkan Kebersihan Tempat Ibadah	
		10	Insentif Kader Pemberdayaan Masyarakat	Pulau Gadang	2 org/m	Meningkatkan dan Memperdayakan Kader KPM	
		11	Insentif pelatih olahraga	Pulau Gadang	2 org/th	Meningkatkan Sportivitas Pemuda	

Pembangunan Masyarakat

Tahun 1 2020	Waktu Pelaksanaan					Prakiraan Biaya dan Sumber Pembelaian					Prakiraan Pola Pelaksanaan		
	Tahun 2 2021	Tahun 3 2022	Tahun 4 2023	Tahun 5 2024	Tahun 6 2025	Jml (Rp)	Sumber	Swakelola	Kerjasama Antar Desa	Kerjasama Pihak Ketiga	R	Q	S
1	✓	K	L	M	N	0	P	Q	R	-	-	-	-
2	✓	✓	✓	✓	✓	4.000.000,00	APBDes	-	-	-	-	-	-
3	✓	✓	✓	✓	✓	2.500.000,00	APBDes	-	-	-	-	-	-
4	✓	✓	✓	✓	✓	16.800.000,00	APBDes	-	-	-	-	-	-
5	✓	✓	✓	✓	✓	19.200.000,00	APBDes	-	-	-	-	-	-
6	✓	✓	✓	✓	✓	21.600.000,00	APBDes	-	-	-	-	-	-
7	✓	✓	✓	✓	✓	28.800.000,00	APBDes	-	-	-	-	-	-
8	✓	✓	✓	✓	✓	12.000.000,00	APBDes	-	-	-	-	-	-
9	✓	✓	✓	✓	✓	6.000.000,00	APBDes	-	-	-	-	-	-
10	✓	✓	✓	✓	✓	2.400.000,00	APBDes	-	-	-	-	-	-
11	✓	✓	✓	✓	✓	4.800.000,00	APBDes	-	-	-	-	-	-
12	✓	✓	✓	✓	✓	2.400.000,00	APBDes	-	-	-	-	-	-

			1. Menyusun Produk Hukum Desa bagi Kades dan Sekdes	Pulau Gadang	1 Kegithn	Menyusun Perdes dengan Benar
B	Peningkatan Kapasitas Aparatur Desa	2. Pelatihan Penyusunan RPJMDes, RKPDDes dan APBDes	Pulau Gadang	1 Kegithn	Mampu Menyusun RKPDDes dan APBDes	
		3. Pelatihan Keuangan bagi Bendahara Desa	Pulau Gadang	1 Kegithn	Mampu Menyusun Pembukuan dengan Baik	
		4. Pelatihan Administrasi Desa bagi Kepala Dusun dan RT/RW	Pulau Gadang	1 Kegithn	Mampu mengisi buku administrasi dengan benar	
		1. Sosialisasi Narkoba	Pulau Gadang	1 Kegithn	Meningkatkan Wawasan Masyarakat	
		2. Sosialisasi Pemberdayaan Perempuan	Pulau Gadang	1 Kegithn	Meningkatkan Wawasan Perempuan	
		3. Sosialisasi Perlindungan Anak	Pulau Gadang	1 Kegithn	Meningkatkan Wawasan Orang Tua	
		4. Pelatihan Calempong	Pulau Gadang	1 Kegithn	Melestarikan Adat dan Budaya	
		5. Pelatihan Sasisombau	Pulau Gadang	1 Kegithn	Melestarikan Adat dan Budaya	
		6. Pelatihan Stunting	Pulau Gadang	1 Kegithn	Menjaga pertumbuhan anak dan balita	
		7. Pemberian Makanan Tambahan Balita	Pulau Gadang	1 Kegithn	Menjaga Pertumbuhan Anak	
		8. Pemberian Makanan Tambahan Ibu Hamil	Pulau Gadang	1 Kegithn	Menjaga Pertumbuhan Anak	
C	Peningkatan Kapasitas Organisasi	9. Pelatihan Anggota BUMDes	Pulau Gadang	1 Kegithn	Meningkatkan Kinerja Anggota BUMDes	
		10. Pelatihan Kader KPM	Pulau Gadang	1 Kegithn	Meningkatkan Kinerja Anggota KPM	
		11. Pelatihan Untuk Usaha Rumahan	Pulau Gadang	1 Kegithn	Meningkatkan SDM	
		12. Pelatihan OPP	Pulau Gadang	1 Kegithn	Meningkatkan Kinerja Anggota OPP	
		13. Pelatihan RT/RW	Pulau Gadang	1 Kegithn	Meningkatkan Kinerja RT/RW	
		14. Pelatihan Anggota BPD	Pulau Gadang	1 Kegithn	Meningkatkan Kinerja Anggota BPD	

Pemberdayaan Masyarakat

Waktu Pelaksanaan							Prakiraan Biaya dan Sumber Pembiayaan				Prakiraan Pola Pelaksanaan		
Tahun 1 2020	Tahun 2 2021	Tahun 3 2022	Tahun 4 2023	Tahun 5 2024	Tahun 6 2025	Jml (Rp)	Sumber	Swakelola	Kerjasama Antar Desa	Kerjasama Pihak Ketiga			
I	J	K	L	M	N	O	P	Q	R	S			
						18.000.000,00	APBDes	-	-	-			
						18.000.000,00	APBDes	-	-	-			
						15.000.000,00	APBDes	-	-	-			
						24.000.000,00	APBDes	-	-	-			
						5.000.000,00	APBDes	-	-	-			
						12.000.000,00	APBDes	-	-	-			
						12.000.000,00	APBDes	-	-	-			
						5.000.000,00	APBDes	-	-	-			
						5.000.000,00	APBDes	-	-	-			
						10.000.000,00	APBDes	-	-	-			
						12.000.000,00	APBDes	-	-	-			
						10.000.000,00	APBDes	-	-	-			
						12.000.000,00	APBDes	-	-	-			
						10.000.000,00	APBDes	-	-	-			
						5.000.000,00	APBDes	-	-	-			
						5.000.000,00	APBDes	-	-	-			
						5.000.000,00	APBDes	-	-	-			

					10.000.000,00	APBDes	-	-	-
--	--	--	--	--	---------------	--------	---	---	---

4	Pemberdayaan Masyarakat	Peningkatan Produk Unggulan	1.	Budidaya Ikan Patin	Pulau Gadang	1 Kegithn	Mampu mengembangkan produk unggulan			
		Pemberdayaan BUMDes	1.	Penyerahan Modal BUMDes	Pulau Gadang	1 Kegithn	Pemberdayaan BUMDes			
		Penanggulangan Bencana	1.	Kegiatan Desa Aman Covid-19	Pulau Gadang	3 Kegithn	Mengatasi Corona			
		Keadaan	2.	Bantuan Langsung Tunai (BLT)	Pulau Gadang	1 Kegithn	Mengatasi Corona			
		Diatur dan Mendesak Desa	3.	Penanganan Keadaan Mendesak	Pulau Gadang	3 Kegithn	Mengatasi Corona			
			4.	Pengadaan Masker	Pulau Gadang	1 Kegithn	Mengatasi Corona			
Jumlah Perbidang 6										

Waktu Pelaksanaan							Prakiraan Biaya dan Sumber Pembayaran				Prakiraan Pola Pelaksanaan		
Tahun 1 2020	Tahun 2 2021	Tahun 3 2022	Tahun 4 2023	Tahun 5 2024	Tahun 6 2025	Jml (Rp)	Sumber	Swakelola	Kerjasama Antar Desa	Kerjasama Pihak Ketiga			
I	J	K	L	M	N	O	P	Q	R	S			
✓	✓	✓	✓	✓	✓	40.000.000,00	APBDes	-	-	-			
✓	✓	✓	✓	✓	✓	300.000.000,00	APBDes	-	-	-			
✓	✓	✓	✓	✓	✓	100.000.000,00	APBDes	-	-	-			
✓	✓	✓	✓	✓	✓	225.000.000,00	APBDes	-	-	-			
✓	✓	✓	✓	✓	✓	100.000.000,00	APBDes	-	-	-			
✓	✓	✓	✓	✓	✓	50.000.000,00	APBDes	-	-	-			
							1.128.500.000,00						

Pulau Gadang, 24 November 2020
 Ketua Tim Penyusun RKPDesa



SUPRIADI, S.I.P

RANCANGAN RENCANA KERJA PEMERINTAH DESA (RKPP-DESA)
TAHUN : 2021

DESA
 KECAMATAN
 XIII Koto Kamper
 KAMPER
 RIAU
 PROVINSI

No	Bidang/Jenis Kegiatan		Lokasi	Volume	Sasaran/manfaat	Waktu Pelaksanaan	Biaya dan Sumber Pembelaian		
	Bidang	Jenis Kegiatan							
A	B	C	D	E	F	G	H	I	J
A	Penyeleenggaraan Pemerintahan Desa	1 Penghasilan tetap kepala Desa dan Aparatur desa	Pulau Gadang	11 Orang	Meningkatkan kesejahteraan Kepala Desa dan Aparatur Desa	2021	313.800.000,00	APBDes	
		2 Penghasilan tetap Staf pemerintahan desa	Pulau Gadang	2 Orang/tk	Meningkatkan Kesejahteraan Staf	2021	72.000.000,00	APBDes	
		3 Tunjangan Kepala Desa & Perangkat Desa	Pulau Gadang	11 Orang/tk	Meningkatkan kesejahteraan Kepala Desa dan Perangkat	2021	6.600.000,00	APBDes	
		4 Tunjangan pengelola aset dan keuangan desa	Pulau Gadang	5 Orang/tk	Meningkatkan kesejahteraan Kepala Desa dan Perangkat	2021	12.600.000,00	APBDes	
B	1 Insentif RT	Pulau Gadang	16 RT /Tahun	16 RT	Meningkatkan kesejahteraan RT	2021	48.000.000,00	APBDes	
		Pulau Gadang	8 RW/Tahun	8 RW	Meningkatkan kesejahteraan RW	2021	24.000.000,00	APBDes	
C	Penyeleenggaraan Pemerintahan Desa	1 Tunjangan Ketua dan Anggota BPD	Pulau Gadang	9 org/tk	Meningkatkan kesejahteraan anggota BPD	2021	58.350.000,00	APBDes	
		2 Rapat Rutin BPD	Pulau Gadang	6 kali/tahun	Program dapat terlaksana	2021	2.010.000,00	APBDes	
		3 Biaya ATK BPD	Pulau Gadang	1 kali/tahun	Adm Perkantoran lancar	2021	2.068.000,00	APBDes	

	4 Biaya perjalanan Dinas Ketua BPD	Pulau Gadang	B kalimantan	Peningkatan Kinerja Pemdes	2021	1.960.000,00	APBDes
--	---------------------------------------	-----------------	--------------	----------------------------	------	--------------	--------

No	Bidang/jenis kegiatan		Lokasi	Volume	Sasaran/manfaat	Waktu Pelaksanaan	Biaya dan Sumber Pembiayaan		
	Bidang	Jenis Kegiatan					H	I	J
A	B	C	D	E	F	G	H	I	J
II	1	ATK Pemdes	Pulau Gadang	12 kalibrn	Lancarnya roda pemerintahan	2021	4.126.000,00	APBDes	
	2	Perengkapan dan perlengkapan Kantor	Pulau Gadang	12 kalibrn	Lancarnya roda pemerintahan	2021	52.400.000,00	APBDes	
	3	Perlengkapan gedung Kantor	Pulau Gadang	1 kalibrn	Dapat digunakan sesuai fungsiya	2021	25.800.000,00	APBDes	
	4	Perlengkapan kantor	Pulau Gadang	12 kalibrn	Kelancaran pelaksanaan tugas	2021	52.400.000,00	APBDes	
	5	Musyawarah Desa	Pulau Gadang	12 kalibrn	Menemu kemali permasalahan dan solusinya	2021	8.440.000,00	APBDes	
	6	Rapat Rutin	Pulau Gadang	4 kalibrn	terjalannya komunikasi	2021	2.000.000,00	APBDes	
	7	Peralihan dinas	Pulau Gadang	48 kalibrn	Koordinasi pelaksanaan tugas	2021	21.960.000,00	APBDes	
	8	Money	Pulau Gadang	6 kalibrn	Mengetahui pengembangan program	2021	2.000.000,00	APBDes	
	9	Praaan dinas hades dan adatur desa	Pulau Gadang	1 kalibrn	Meningkatkan disiplin	2021	7.200.000,00	APBDes	
	10	Bayar ismk	Pulau Gadang	12 kalibrn	Berjalananya organisasi secara lancar	2021	4.200.000,00	APBDes	
	11	Linggahan Kotan	Pulau Gadang	12 kalibrn	Mendapatkan informasi terbaru	2021	3.600.000,00	APBDes	
	12	Foto copy cetak adm	Pulau Gadang	12 kalibrn	Data terdokumentasi	2021	7.000.000,00	APBDes	
	13	Jasa pengantar surat	Pulau Gadang	12 kalibrn	Surat sampai tepat pada waktunya	2021	1.200.000,00	APBDes	

Penyelenggaraan Pemerintahan Desa

	14. Perawatan kendaraaan dinas	Pulau Gadang	1 kalithn	Kelancaran transportasi	2021	2.000.000,00	APBDes
	15. Pengadaan Wifi	Pulau Gadang	1 kalithn	Menunjang fasilitas Administrasi Kantor	2021	20.000.000,00	APBDes

	15. Pembelian alat kebersihan	Pulau Gadang	1 kalit/hn	Lingkungan bersih kerja nyaman	Jan-Des 2021	1.756.000,00	APBDes
	16. Staf dan jasa penjaga kantor	Pulau Gadang	1 org/thn	Keamanan terjamin	Jan-Des 2021	54.000.000,00	APBDes
	17. Peny Monografi/profil desa	Pulau Gadang	1 kali/thn	Tersajinya data secara lengkap	Jan-Des 2021	2.000.000,00	APBDes
	18. Peny Laporan	Pulau Gadang	1 kep/thn	Tersalinya atau Validnya Data IDM Desa	Jan-Des 2021	10.000.000,00	APBDes
	19. Indeks desa membangun dan penetapan status desa	Pulau Gadang	1 kep/thn	Tersajinya atau Validnya Data IDM Desa	Jan-Des 2021	10.000.000,00	APBDes

						2021
						2021
						2021
						2021
						2021

No	Bidang/jenis kegiatan			Lokasi	Volume	Sasaran/manfaat	Waktu Pelaksanaan	Biaya dan Sumber Pembayaran	
	Bidang	B	C						
A								Jumlah (Rp)	Sumber
II	Penyeleenggaraan Pemerintahan Desa	1	ATK Pemdes	Pulau Gadang	12 kalibtn	Lancarnya roda pemerintahan	2021	4.128.000,00	APBDes
		2	Pelengkapan dan peralatan kantor	Pulau Gadang	12 kalibtn	Lancarnya roda pemerintahan	2021	52.400.000,00	APBDes
		3	Pemeliharaan gedung kantor	Pulau Gadang	1 kalibtn	Dapat digunakan sesuai fungsinya	2021	25.800.000,00	APBDes
		4	Pemeliharaan peralatan kantor	Pulau Gadang	12 kalibtn	Kelancaran pelaksanaan tugas	2021	52.400.000,00	APBDes
		5	Musyawarah Desa	Pulau Gadang	12 kalibtn	Menemukan kesalahan dan solusinya	2021	8.440.000,00	APBDes
		6	Rapat Rutin	Pulau Gadang	4 kalibtn	terjalinnya komunikasi	2021	2.000.000,00	APBDes
		7	Penilaian dinas	Pulau Gadang	48 kalibtn	Koordinasi pelaksanaan tugas	2021	21.960.000,00	APBDes
		8	Money	Pulau Gadang	6 kalibtn	Mengelakui pengembangan program	2021	2.000.000,00	APBDes
		9	Pekahan dinas kades dan apparatur desa	Pulau Gadang	† kalibtn	Meningkatkan disiplin	2021	7.200.000,00	APBDes
		10	Bayar istrik	Pulau Gadang	12 kalibtn	Benjalannya organisasi secara lancar	2021	4.200.000,00	APBDes
		11	Langgaran Koran	Pulau Gadang	12 kalibtn	Mendapatkan informasi terbaru	2021	3.600.000,00	APBDes
		12	Foto copy cetak admin kantor	Pulau Gadang	12 kalibtn	Data terdokumentasi	2021	7.000.000,00	APBDes
		13	Jasa pengantar surat	Pulau Gadang	12 kalibtn	Surat sampai tepat pada waktunya	2021	1.200.000,00	APBDes

	1.4 Perawatan kendaraan dinas	Pulau Gadang	1 kali/thn	Kelancaran transportasi	2021	2 000 000,00	APBDes
--	-------------------------------	--------------	------------	-------------------------	------	--------------	--------

II	Pemerintahan Desa Penyelenggaraan Pembangunan	15	Pembelian alat kebersihan	Pulau Gadang	1 kalit/hn	Lingkungan bersih kerja nyaman	2021	1.756.000,00	APBDes
		16	Staf dan jasa penjaga kantor	Pulau Gadang	1 org/thn	Keamanan terjamat	2021	54.000.000,00	APBDes
		17	Peny. Monografi/profil desa	Pulau Gadang	1 kalit/hn	Tersajinya data sezarai lengkap	2021	2.000.000,00	APBDes
		18	Permutakhiran data indeks desa membarigun dan penetapan status desa	Pulau Gadang	1 kegithn	Tersajinya atau validnya data IDM Desa	2021	1.500.000,00	APBDes

				2021

No	Bidang/Jenis Kegiatan			Lokasi	Volume	Sasaran/manfaat	Waktu Pelaksanaan	Biaya dan Sumber Pembelaian
	A	B	C					
1	Pemb. Rumah Singgah TPU	Pulau Gadang	1 Unit/th	Mendukung kegiatan ziarah di TPU	2021	45.000.000,00	APBDes	
2	Pemasangan Paving Block Balai Adat	Pulau Gadang	1 Unit/th	Menunjang kegiatan desa	2021	3.000.000,00	APBDes	
3	Pemb. Teras Tebing	Pulau Gadang	100 Mth	Menahan tanah lapangan kusuma bantolo	2021	200.000.000,00	APBDes	
4	Pemb. Box Culvert Dusun II	Pulau Gadang	1 Unit/th	Melancarkan transportasi lingkungan	2021	150.000.000,00	APBDes	
5	Pemb Pengaspalan Jalan Lingkar Dusun II ke Dusun IV	Pulau Gadang	1 Unit/th	Melancarkan transportasi lingkungan	2021	35.000.000,00	APBDes	
6	Pemb. Semenasi Jalan Dusun I	Pulau Gadang	200 Mth	Melancarkan transportasi lingkungan	2021	240.000.000,00	APBDes	
7	Pemb. Semenasi Jalan Dusun II	Pulau Gadang	200 Mth	Melancarkan transportasi lingkungan	2021	240.000.000,00	APBDes	
8	Pemb. Semenasi Jalan Dusun II	Pulau Gadang	200 Mth	Melancarkan transportasi lingkungan	2021	240.000.000,00	APBDes	
9	Pemb. Semenasi Jalan Dusun IV	Pulau Gadang	200 Mth	Melancarkan transportasi lingkungan	2021	240.000.000,00	APBDes	
10	Pemb Turab POSKESDES	Pulau Gadang	100 Mth	Antisipasi Tanah Longsor	2021	100.000.000,00	APBDes	
11	Pemb Turab Dusun II	Pulau Gadang	100 Mth	Antisipasi Tanah Longsor	2021	110.000.000,00	APBDes	
12	Pemb. Drainase Dusun I	Pulau Gadang	400 Mth	Melancarkan aliran air	2021	220.000.000,00	APBDes	
13	Pemb. Drainase Dusun II	Pulau Gadang	800 Mth	Melancarkan aliran air	2021	440.000.000,00	APBDes	

Perbaikan/peningkatan Desa

	14 Pemb. Drainase Dusun IV	Pulau Gacang	800 Mth	Melancarkan aliran air	2021	440,000,000,00	APBDes
--	----------------------------	--------------	---------	------------------------	------	----------------	--------

Pola Pelaksanaan

Pembangunan Desa						
15	Pemb. Gorong-gorong Dusun IV	Pulau Gadang	1000 M ² /Th	Melancarkan aliran air	2021	340,000,000,00 APBDes
16	Pemb. MCK Dusun III	Pulau Gadang	5 Buah/Th	Menunjang kebersihan masyarakat	2021	125,000,000,00 APBDes
17	Pemb. Rumah Ambulance	Pulau Gadang	1 Unit/Th	Menunjang kegiatan kesehatan	2021	60,000,000,00 APBDes
18	Pemb. Rigid Jalan Faniawan	Pulau Gadang	100 M ² /Th	Melancarkan Transportasi Masyarakat	2021	180,000,000,00 APBDes
19	Pemb. Rigid Jalan Syeuh Abu Bakar	Pulau Gadang	100 M ² /Th	Melancarkan Transportasi Masyarakat	2021	180,000,000,00 APBDes
20.	Pemb. Rigid Jalan Alwi Jamaludin	Pulau Gadang	100 M ² /Th	Melancarkan Transportasi Masyarakat	2021	180,000,000,00 APBDes
21.	Pemb. Semenisasi Jalan Alwi Jamaludin	Pulau Gadang	150 M ² /Th	Melancarkan Transportasi Masyarakat	2021	140,000,000,00 APBDes
22	Pemb. Rigid Jalan Tanjalelo	Pulau Gadang	150 M ² /Th	Melancarkan Transportasi Masyarakat	2021	140,000,000,00 APBDes
23	Teras Tebing Lapangan Kusuma Bantolo	Pulau Gadang	80 M ² /Th	Antisipasi Tanah Longsor	2021	75,000,000,00 APBDes
24	Pengadaan rumput Lapangan Desa.	Pulau Gadang	100 M ² /Th	Menunjang kegiatan desa	2021	120,000,000,00 APBDes
25	Pemb. Rigid Jalan Delajar Dusun IV	Pulau Gadang	150 M ² /Th	Melancarkan Transportasi Masyarakat	2021	140,000,000,00 APBDes
26	Pemb. Jalan perkebunan	Pulau Gadang	8 Km/Th	Menunjang kegiatan Desa	2021	600,000,000,00 APBDes
27	Pemb. PDTA Dusun II	Pulau Gadang	150 M ² /Th	Mendukung kegiatan desa	2021	90,000,000,00 APBDes
28	Bedah Rumah	Pulau Gadang	100 M ² /Th	Meningkatkan status rumah masyarakat	2021	250,000,000,00 APBDes
29	Semenisasi pekarangan Surau Nurul Ihsan	Pulau Gadang	15 Unit/Th	Menunjang Pendidikan Agama Masyarakat	2021	30,000,000,00 APBDes

Pengadaan Tiang Listrik Dusun II	30	Pulau Gadang	1 Unit(s)	Menunjang Komponen Iaian Masyarakat	2021	45.000.000,00	APBDes
----------------------------------	----	--------------	-----------	-------------------------------------	------	---------------	--------

Pola Polaksanaan

Pembangunan Desa						
31	Pemb. Jalan Lingkar SD 007 Pulau Gadang	Pulau Gadang	10 Unit/th	Melancarkan Transportasi Masyarakat	2021	160,000,000,00
32	Pemb. MCK Komplek perekultur'an	Pulau Gadang	2 Unit/th	Menunjang kegiatan desa	2021	75,000,000,00
33	Pengadaan Sumur Bor	Pulau Gadang	2 Unit/th	Menunjang kegiatan desa	2021	28,793,000,00
34	Tinab balai Pemuda	Pulau Gadang	200 Mth	Penunjang Kegiatan Desa	2021	220,000,000,00
35	Pagar Balai Pemuda	Pulau Gadang	200 Mth	Penunjang Kegiatan Desa	2021	220,000,000,00
36	Pemb. Ruang Tunggu Kantor Desa	Pulau Gadang	1 Unit/th	Meningkatkan pelayanan masyarakat	2021	200,000,000,00
40	Pemb. Drainase Kantor Desa	Pulau Gadang	200 Mth	Melancarkan Saluran Air	2021	100,000,000,00
41	Pemb. Parkir Kantor Desa	Pulau Gadang	1 Unit/th	Penunjang Kegiatan Desa	2021	150,000,000,00
42	Pengadaan Rumput Teras Tebing	Pulau Gadang	100 Mth	Mendukung kegiatan desa	2021	100,000,000,00
43	Penggusuran dan penimbunan Lapangan Desa	Pulau Gadang	1 Kal/th	Memperluas lapangan desa	2021	400,000,000,00
44	Pemb. Lapangan Bola Volly	Pulau Gadang	2 Unit/th	Penunjang Kegiatan Olah Raga	2021	200,000,000,00
45	Pemb. Gedung Ruang Ganjil	Pulau Gadang	1 Unit/th	Penunjang Kegiatan Olah Raga	2021	150,000,000,00
46	Pemb Sanggar Pramuka	Pulau Gadang	1 Unit/th	Penunjang Kegiatan Desa	2021	200,000,000,00
47	Pemb. Komunitas Desa	Pulau Gadang	2 Unit/th	Penunjang Kegiatan Pariwisata Desa	2021	200,000,000,00
48	Pemb. Lapangan Futsal	Pulau Gadang	100 Mth	Penunjang Kegiatan Olah Raga	2021	250,000,000,00

		50 Pemb. Box Culvert Dusun IV	Pulau Gadang	1 Unit/th	Melancarkan transportasi lingkungan	2021	150.000.000,00	APBDes
		51 Pengadaan Lampu Jalan Dusun IV	Pulau Gadang	6000 MTH	Meningkatkan keamanan jalan	2021	30.000.000,00	APBDes
D	52 Pemb. Kantor BUMDes	Pulau Gadang	1 Unit/th		Meningkatkan Kinerja BUMDes	2021	400.000.000,00	APBDes
	53 Pemb. Parkir PAUD	Pulau Gadang	1 Unit/th		Meningkatkan Prasarana PAUD	2021	100.00.00,00	APBDes
	54 Pemb. Pustaka Desa	Pulau Gadang	1 Unit/th		Meningkatkan Minat Baca Masyarakat	2021	100.000.00,00	APBDes
	1 Pengadaan sumur bor	Pulau Gadang	1 Unit/th		Cadangan Air pada saat Kemarau	2021	11.00.00,00	APBDes

					2021
					2021
					2021
					2021
					2021
					2021

Pulau Gadang, 24 November 2020
Ketua Tim Penyusun RKPDesa

SUPRIADI, S. IP

No	Bidang/Jenis Kegiatan			Lokasi	Volume	Sasaran/manfaat	Waktu Pelaksanaan	Biaya dan Sumber Pembelaan	
	Bidang	B	C					H.	I
A								Jumlah (Rp)	Sumber
1	Biaya operasional pemuda	1	Biaya operasional pemuda	Pulau Gadang	1 Kegithn	Meningkatkan Peranah Pemuda Desa	2021	4.000.000,00	APBDes
2	Biaya operasional PKK			Pulau Gadang	1 Kegithn	Meningkatkan Kesejahteraan Pemuda Desa	2021	4.000.000,00	APBDes
3	Biaya operasional LP2A			Pulau Gadang	1 Kegithn	Meningkatkan pelayanan agama	2021	2.500.000,00	APBDes
4	Biaya operasional Karang Taruna			Pulau Gadang	1 Kegithn	Meningkatkan sumber daya pemuda	2021	2.500.000,00	APBDes
5	Biaya operasional Lemas			Pulau Gadang	1 Kegithn	Menjaga ketabliban keamanan	2021	3.600.000,00	APBDes
6	Biaya operasional BKMT			Pulau Gadang	1 Kegithn	Meningkatkan pelayanan agama	2021	2.500.000,00	APBDes
7	Biaya Operasional IRM Republik Indonesia			Pulau Gadang	1 Kegithn	Meningkatkan pelayanan agama	2021	8.000.000,00	APBDes
8	Peringatan HUT Republik Indonesia			Pulau Gadang	1 Kegithn	Meningkatkan Nasionalisme NKRI	2021	20.000.000,00	APBDes
9	Peringatan HUT Desa Pulau Gadang			Pulau Gadang	1 Kegithn	Melestarikan budaya dan Terciptanya kegiatan desa yang meriah	2021	40.000.000,00	APBDes
10	Peringatan HUT Kab & Prov			Pulau Gadang	1 Kegithn	Meningkatkan semangat membangun	2021	4.000.000,00	APBDes
11	Peringatan hari besar keagamaan			Pulau Gadang	1 Kegithn	Meningkatkan toleransi umat beragama	2021	8.000.000,00	APBDes

Pembinaan Kemasayarakatan Desa

No	Bidang/Jenis kegiatan		Lokasi	Volume	Sasaran/manfaat	Waktu Pelaksanaan	Biaya dan Sumber Pembiayan		
	Bidang	Jenis Kegiatan						Jumlah (Rp)	Sumber
A	B	C	D	E	F	G	H	I	J
D	1	Biaya Operasional LPM	Pulau Gadang	1 Keg/Ithn	Meningkatkan Kinerja LPM	2021	4.000.000,00	APBDes	
	2	Biaya Operasional Posyandu	Pulau Gadang	1 Keg/Ithn	Meningkatkan Kesehatan Ibu dan Anak	2021	2.500.000,00	APBDes	
	3	Insentif kader posyandu	Pulau Gadang	14 Orang	Meningkatkan keselajeraan Kader	2021	16.800.000,00	APBDes	
	4	Insentif kader guru TPA	Pulau Gadang	16 Orang	Meningkatkan keselajeraan Guru TPA	2021	19.200.000,00	APBDes	
	5	Insentif Pimpinan Majelis Taklim	Pulau Gadang	18 Orang	Meningkatkan keselajeraan Pimpinan Majelis Taklim	2021	21.600.000,00	APBDes	
	6	Intensif Guru dan Operator PAUD	Pulau Gadang	48 RW/Tahun	Meningkatkan keselajeraan Guru PAUD	2021	28.800.000,00	APBDes	
	7	Insentif Nenik Mamak	Pulau Gadang	10 orang	Meningkatkan keselajeraan Perangkat Adat	2021	12.000.000,00	APBDes	
	8	Insentif Posbindu PTM	Pulau Gadang	5 orang	Meningkatkan Pendapatan PTM	2021	6.000.000,00	APBDes	
	9	Insentif Ghonim Masjid	Pulau Gadang	2 orang	Meningkatkan Kebersihan Tempat Ibadah	2021	2.400.000,00	APBDes	
	10	Insentif Kader Pemberdayaan Masyarakat	Pulau Gadang	2 orang	Meningkatkan dan Memperdayakan Kader KPM	2021	4.600.000,00	APBDes	

Pembinaan Kemasyarakatan Desa

1.1	Inisiatif pelatih olahraga	Pulau Gadang	2 orang	Meningkatkan Sportivitas Pemuda	2021

	1. Menyusun Produk Hukum Desa bagi Kades dan Sekdes	Pulau Gadang	1 Kegithn	Menyusun Perdes dengan Benar	2021	1.800.000,00	APBDes
2	Pelatihan Penyusunan RPJMDes, RKPDes dan APBDes	Pulau Gadang	1 Kegithn	Mampu Menyusun RKPDes dan APBDes	2021	1.800.000,00	APBDes
3	Pelatihan Keuangan bagi Bendahara Desa	Pulau Gadang	1 Kegithn	Mampu Menyusun Rombukuan dengan Baik	2021	1.500.000,00	APBDes
4	Pelatihan Administrasi Desa bagi Kepala Dusun dan RT/RW	Pulau Gadang	1 Kegithn	Mampu mengisi buku administrasi dengan benar	2021	2.400.000,00	APBDes
5	Sosialisasi Narkoba	Pulau Gadang	1 Kegithn	Meningkatkan Wawasan Masyarakat	2021	5.000.000,00	APBDes
6	Sosialisasi Pemberdayaan perempuan	Pulau Gadang	1 Kegithn	Meningkatkan Wawasan Perempuan	2021	12.000.000,00	APBDes
7	Sosialisasi Pendidikan Anak	Pulau Gadang	1 Kegithn	Meningkatkan Wawasan Orang Tua	2021	12.000.000,00	APBDes
8	Pelatihan Calempong	Pulau Gadang	1 Kegithn	Melestarikan Adat dan Budaya	2021	5.000.000,00	APBDes
9	Pelatihan Basisombau	Pulau Gadang	1 Kegithn	Melestarikan Adat dan Budaya	2021	5.000.000,00	APBDes
10	Pelatihan Stunting	Pulau Gadang	1 Kegithn	Menjaga Pertumbuhan anak dan balita	2021	10.000.000,00	APBDes
11	Pemberian Makanan Tambahan Balita	Pulau Gadang	1 Kegithn	Menjaga Pertumbuhan Anak	2021	12.000.000,00	APBDes
12	Pemberian Makanan Tambahan ibu Hamil	Pulau Gadang	1 Kegithn	Menjaga Pertumbuhan Anak	2021	12.000.000,00	APBDes
13	Pelatihan Anggota BUMDes	Pulau Gadang	1 Kegithn	Meningkatkan Kinerja Anggota BUMDes	2021	10.000.000,00	APBDes

Pembinaan Kemasyarakatan Desa

Pembinaan Kemasarakatan Desa						
10. Pelatihan Kader KPM	Pulau Gadang	1 Kegithn	Meningkatkan Kinerja Anggota BUMDes	2021	10.000.000,00	APBDes
11. Pelatihan Untuk Usaha Rumahan	Pulau Gadang	1 Kegithn	Meningkatkan Kinerja Anggota KPM	2021	10.000.000,00	APBDes
12. Pelatihan OPP	Pulau Gadang	1 Kegithn	Meningkatkan SDM	2021	5.000.000,00	APBDes
D 13. Pelatihan RT/RW	Pulau Gadang	1 Kegithn	Meningkatkan Kinerja Anggota OPP	2021	5.000.000,00	APBDes
14. Pelatihan Anggota BPD	Pulau Gadang	1 Kegithn	Meningkatkan Kinerja RT/RW	2021	5.000.000,00	APBDes
1. Budidaya Ikan Patin	Pulau Gadang	1 Kegithn	Mampu mengembangkan produk unggulan desa	2021	40.000.000,00	APBDes
1 Penyertaan Modal BUMDes	Pulau Gadang	1 Kegithn	Pemberdayaan BUMDes	2021	300.000.000,00	APBDes
1 Pengadaan Alat Kesenian	Pulau Gadang	1 Kegithn	Penunjang kegiatan pariwisata desa	2021	50.000.000,00	APBDes

	2021
	2021
	2021
	2021
	2021
	2021
	2021
	2021
	2021
	2021
	2021
	2021
	2021
	2021
	2021
	2021

Pulau Gadang, 24 November 2020
 Ketua Tim Penyusun RKPDesa


SUPRIADI, S. IP

DESA
KECAMATAN XII KOTO KAMPAR
KABUPATEN KAMPAR
PROVINSI RIAU


RENCANA ANGGARAN BIAYA (RAB)

NOMOR RAB
BIDANG
KEGIATAN
Penyelegaraan Pemerintahan Desa
Pembayaran Penghasilan Tetap dan Tunjangan

NO	URAIAN	VOLUME	SATUAN	HARGA SATUAN	JUMLAH TOTAL (Rp)	JUMLAH
a	b	c	d	e	f	g
I	Penghasilan Tetap Kepala Desa dan Perangkat					
1	Penghasilan Tetap Kepala Desa	12	OB	2.500.000	30.000.000	30.000.000
	Penghasilan Tetap Sekretaris Desa	12	OB	2.250.000	27.000.000	27.000.000
	Penghasilan Tetap Kaur dan Kasi 6 Orang	72	OB	2.200.000	158.000.000	158.000.000
	Penghasilan Tetap Kepala Dusun 4 Orang	48	OB	2.050.000	98.400.000	98.400.000
II	Penghasilan Staf Pemerintahan Desa					
II	Jaga Kantor	12	OB	1.500.000	18.000.000	18.000.000
	Tanaga Kebersihan	24	OB	1.500.000	36.000.000	36.000.000
	Tukang Kebun	12	OB	1.500.000	18.000.000	18.000.000
III	Tunjangan Kepala Desa Dan Perangkat					
	Tunjangan Kepala Desa	1	OT	900.000	900.000	900.000
	Tunjangan Sekretaris Desa	1	OT	700.000	700.000	700.000
	Tunjangan Kaur dan Kasi 6 Orang	6	OT	400.000	2.400.000	2.400.000
	Tunjangan Tetap Kepala Dusun 4 Orang	4	OT	300.000	1.200.000	1.200.000
	Tunjangan PPKD	1	OT	500.000	500.000	500.000
	Tunjangan Koor PPKD	1	OT	300.000	300.000	300.000
	Tunjangan Anggota PPKD	3	OT	200.000	600.000	600.000
IV	Tunjangan Pengelola Aset Dan Keuangan Desa					
	Pengguna Anggaran PKPD (Kepala Desa)	12	OB	300.000	3.600.000	3.600.000
	Koordinator PKPD (Sekretaris Desa)	12	OB	300.000	3.600.000	3.600.000
	Anggota PKPD (Kaur) 3 Orang	36	OB	150.000	5.400.000	5.400.000
	JUMLAH				405.000.000	

Pulau Gadang, 16 November 2020
Katua Tim Penyusun RKPD Desa


SUPRIADI, S.I.P.

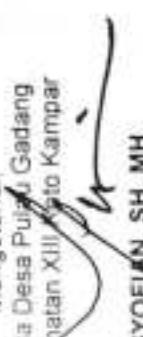Mengetahui,
Kepala Desa Pulau Gadang
Kecamatan XIII Koto Kampar

SYOFIAN, SH, MH

DESA PULAU GADANG
KECAMATAN XII KOTO KAMPAR
KABUPATEN KAMPAR
PROVINSI RIAU

RENCANA ANGGARAN BIAYA (RAB)

NOMOR RAB
BIDANG
KEGIATAN
||
Penyelegaraan Pemerintahan Desa
Operasional Perkantoran

NO	URAIAN	VOLUME	SATUAN	HARGA SATUAN	JUMLAH TOTAL (Rp)	JUMLAH
a	b	c	d	e	f	g
	Belanja Alat Tulis Kantor					
	Kertas HVS	8	Kotak	225.000	1.800.000	1.800.000
	Tinta Printer	20	Kotak	25.000	500.000	500.000
	Pulpen	4	Kotak	22.000	88.000	88.000
	Spidol	4	Kotak	46.000	184.000	184.000
	Bundei	20	Buah	18.000	360.000	360.000
	Map Tulang	20	Buah	3.000	60.000	60.000
	Map Bassa	60	Buah	2.000	120.000	120.000
	Kertas Jilid	200	Buah	1.000	200.000	200.000
	Plastik Jilid	200	Buah	1.000	200.000	200.000
	Lakban Jeld	12	Buah	10.000	120.000	120.000
	Hekter	4	Buah	20.000	80.000	80.000
	Isi Hekter	20	Kotak	2.000	40.000	40.000
	Type-X	4	Buah	8.000	32.000	32.000
	Box File	8	Buah	14.000	112.000	112.000
	Amplop	4	Kotak	15.000	60.000	60.000
	Lem Glukol	4	Buah	12.000	48.000	48.000
	Lem Fox	4	Buah	16.000	64.000	64.000
	Gunting	4	Buah	15.000	60.000	60.000
	Pisau Karton	4	Buah	20.000	80.000	80.000
	Isi Pisau Karton	4	Kotak	8.000	32.000	32.000
	Belanja Alat Kebersihan dan Bahan Pembersih					
	Sapu Lanta	4	Buah	30.000	120.000	120.000
	Sapu Lidi	4	Buah	25.000	100.000	100.000
	Kemoceng	4	Buah	10.000	40.000	40.000
	Kain Lap	4	Helai	8.000	32.000	32.000
	Tong Sampah	4	Buah	15.000	60.000	60.000
	Pot Bunga	20	Buah	30.000	600.000	600.000

	Pengharum Ruangan Brush Pembersih WC Sabun Pembersih WC Vas Bunga Bunga Hiasan	4	Buah Buah Buah Buah Buah	155.000 26.000 20.000 30.000 50.000	620.000 104.000 80.000 120.000 200.000
III	Belanja Benda Pos dan Materai Materai 6.000 Materai 3.000	80 60	Buah Buah	8.000 5.000	640.000 300.000
IV	Belanja Alat Listrik, Battery dan Lampu Bola lampu Cok Therminal Cok Kabel	20 8 8 200	Buah Buah Buah Meter	50.000 6.000 26.000 5.000	1.000.000 48.000 208.000 1.000.000
V	Belanja Foto Copy, Cetak dan Pengadaan Foto Copy Cetak	30.000 20	Lembar Buah	200 50.000	6.000.000 1.000.000
VI	Belanja Makan dan Minuman Rapat Nasi Snack Air Mineral Air Mineral Botol	480 480 20 480	Kotak Kotak Kotak Botol	25.000 5.000 20.000 6.000	12.000.000 2.400.000 400.000 2.880.000
VII	Belanja Perawatan Kendaraan Bermotor Service	2	Unit	1.000.000	2.000.000
VIII	Belanja Perjalanan Dinas Kepala Desa ke provinsi Kepala Desa ke Kabupaten Kepala Desa ke Kecamatan Sekretaris Desa/Kaum ke Kabupaten Sekretaris Desa/Kaum ke Kabupaten	12 24 12 12 24	Kali Kali Kali Kali Kali	560.000 400.000 80.000 300.000 60.000	6.600.000 9.600.000 720.000 3.600.000 1.440.000
IX	Belanja Pemeliharaan Alat Kantor dan Rumah Tangga Service Komputer Service Printer	4 4	Unit Unit	1.600.000 800.000	1.600.000 800.000

Mengatahui
Kepala Desa Pulau Gadang
Kecamatan XIII Koto Kampar

Pulau Gadang, 16 November 2020
Ketua Tim Penyesuaian RKP Desa

2

SUPRIADI, SIP

SYOFIAH, SH., MH

86

DESA PULAU GADANG
KECAMATAN XIII KOTO KAMPAR
KABUPATEN KAMPAR
PROVINSI RIAU

RENCANA ANGGARAN BIAYA (RAB)

NOMOR RAB
BIDANG
KEGIATAN


III
Penyeleenggaraan Peremintaran Desa
Operasional BPD

NO	URAIAN	VOLUME	SATUAN	HARGA SATUAN	JUMLAH TOTAL (Rp)	JUMLAH
a	b	c	d	e	f	g
I	Belanja Pegawai					
-	Tunjangan Keluarga BPD	12	OB	600.000	7.200.000	
	Tunjangan Anggota BPD	96	OB	500.000	48.000.000	
	Uang Sidaang Keluarga dan Anggota BPD	6	OB	525.000	3.150.000	
II	Belanja Alat Tulis Kantor					
	Kertas HVS	12	Rim	45.000	540.000	
	Tinta Printer	10	Kotak	25.000	250.000	
	Pulpen	2	Kotak	22.000	44.000	
	Spidol	2	Kotak	46.000	92.000	
	Bundel	6	Buah	18.000	108.000	
	Map Taliwang	10	Buah	3.000	30.000	
	Map Basa	10	Buah	2.000	20.000	
	Hekter	2	Buah	20.000	40.000	
	Isi Hekter	6	Buah	2.000	12.000	
	Type-X	2	Buah	8.000	16.000	
	Box File	4	Buah	14.000	56.000	
	Amplop	4	Kotak	15.000	60.000	
III	Belanja Foto Copy, Cetak dan Pengadaan					
	Foto Copy	30.000	Lembar	200	6.000.000	
	Cetak	4	Buah	50.000	200.000	
IV	Belanja Perjalanan Dinas					
	Ke Kabupaten	4	Kali	400.000	1.600.000	
	Ke Kecamatan	6	Kali	60.000	360.000	
	JUMLAH					67.776.000

Mengetahui,
Kepala Desa Pulau Gadang
Kecamatan XIII Koto Kampar

SYOFIAN, SH, MH

Pulau Gadang, 16 November 2020
Ketua Tim Penyusun RKP Desa

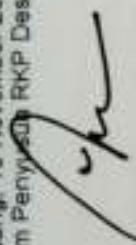

SYOFIAN, SH, MH

DESA
KECAMATAN
KABUPATEN
PROVINSI

PULAU GADANG
XII KOTO KAMPAR
KAMPAR
RIAU

RENCANA ANGGARAN BIAYA (RAB)

NOMOR RAB
BIDANG
KEGIATAN

IV
Penyelegaraan Pemerintahan Desa
Operasional RT/RW, Perencanaan Pembangunan
Desa, Kegiatan Informasi Desa dan IDM

NO	URAIAN	VOLUME	SATUAN	HARGA SATUAN	JUMLAH TOTAL (Rp)	JUMLAH
a	b	c	d	e	f	g
I	Kegiatan Operasional RT/RW Belanja Pegawai RW RT	96 192	OB OB	250.000 250.000	24.000.000 48.000.000	24.000.000 48.000.000
II	Kegiatan Perencanaan Pembangunan Desa Belanja barang dan jasa Belanja honorarium Tim Panitia	1	Tim	1.740.000	1.740.000	1.740.000
III	Kegiatan Pengelolaan Informasi Desa Upah Pasang Kayu Paku Cetak Balino	6 12 2 24	OH Battang Kg Mf	150.000 27.000 25.000 25.000	900.000 324.000 50.000 600.000	900.000 324.000 50.000 600.000
IV	Kegiatan Pemuktahiran data Indek Desa Membangun	1	Keg	2.000.000	2.000.000	2.000.000
	JUMLAH				77.614.000	

Mengetahui
Kepala Desa Pulau Gadang
Kecilantan XIII Koto Kampar

SYOFIAN SH. MH

Pulau Gadang, 16 November 2020
Ketua Tim Penyusun RKA Desa

SUPRIADI, S.I.P

RENCANA ANGGARAN BIAYA (RAB)

PULAU GADANG
XII KOTO KAMPAR
KAMPAR
RIAU
PROVINSI

V
Penyienggaraan Pemerintahan Desa
Pengadaan Peralatan dan perlengkapan Kantor
dan Alat Kesenian

NOMOR RAB
BIDANG
KEGIATAN

NO	URAIAN	VOLUME	SATUAN	HARGA SATUAN	JUMLAH TOTAL (Rp)		JUMLAH
					a	b	
	Belanja Modal Pengadaan Peralatan Kantor						
I	Kursi Tamu Filling Cabinet Leman Arsip	1	Set Buah	7.000.000 1.800.000	7.000.000 1.800.000		7.000.000 1.800.000
	Meja Kepala Desa Kursi Kepala Desa Meja Kursi Sekdes Leman Arsip Sekdes Leman Arsip BPD	1	Buah	2.200.000	2.200.000		2.200.000
		1	Buah	5.500.000	5.500.000		5.500.000
		1	Buah	2.800.000	2.800.000		2.800.000
		1	Set	6.000.000	6.000.000		6.000.000
		1	Buah	2.200.000	2.200.000		2.200.000
		1	Buah	2.200.000	2.200.000		2.200.000
	Belanja Modal Pengadaan Alat-alat Rumah Tangga						
II	Mesin Rumput Karpet permadani AC	1	Unit	2.800.000	2.800.000		2.800.000
		2	Unit	1.200.000	2.400.000		2.400.000
		1	Unit	3.500.000	3.500.000		3.500.000
	Belanja Modal Pengadaan Komputer						
III	Laptop Komputer Printer Android Pengadaan Vih	2	Unit	10.000.000	20.000.000		20.000.000
		2	Unit	8.500.000	17.000.000		17.000.000
		3	Unit	2.600.000	7.800.000		7.800.000
		2	Unit	5.000.000	10.000.000		10.000.000
		2	Unit	10.000.000	20.000.000		20.000.000
	Belanja Modal Alat Kesenian						
IV	Drum Elektrik Gitar Listrik Ampli Gitar Stabilizer Rebana	1	Set	10.000.000	10.000.000		10.000.000
		2	Buah	5.000.000	10.000.000		10.000.000
		2	Buah	5.000.000	10.000.000		10.000.000
		1	Buah	300.000	300.000		300.000
		1	Set	2.000.000	2.000.000		2.000.000
						JUMLAH	
							145.500.000

Mengetahui,
Kepala Desa Pulau Gadang
Kecamatan XIII Koto Kampar

SYOFIAN, SH. MH

Pulau Gadang, 16 November 2020
Ketua Tim Perpusuh RKP Desa

SUPRIADI, S.I.P

DESA PULAU GADANG
KECAMATAN XII KOTO KAMPAR
KABUPATEN KAMPAR
Masyarakat
PROVINSI RIAU
Keagamaan

RENCANA ANGGRARAN BIAYA (RAB)

VI
Pembinaan Kemasyarakatan
Operasional kelembagaan
Pembinaan Kesenian dan

NOMOR RAB
BIDANG
KEGIATAN
RIAU

NO	URAIAN	VOLUME	SATUAN	HARGA SATUAN	JUMLAH TOTAL (Rp)	JUMLAH
a	b	c	d	e	f	g
I	Kegiatan Pembinaan Kemasyarakatan					
-	Biaya Operasional Linmas	1	Tahun	3.600.000	3.600.000	3.600.000
	Biaya Operasional Remaja	1	Tahun	4.000.000	4.000.000	4.000.000
	Biaya Operasional PKK	1	Tahun	4.000.000	4.000.000	4.000.000
	Biaya Operasional LPM	1	Tahun	4.000.000	4.000.000	4.000.000
II	Kegiatan Pembinaan Kesenian dan Kebudayaan					
	Peringatan HUT RI	1	Keg	20.000.000	20.000.000	20.000.000
	Peringatan HUT Desa Pulau Gadang	1	Keg	40.000.000	40.000.000	40.000.000
	Peringatan HUT Kabupaten dan Provinsi	2	Keg	2.000.000	4.000.000	4.000.000
III	Kegiatan Pembinaan Kerukunan Umat Beragama					
	Biaya Operasional LP2A	1	Tahun	2.500.000	2.500.000	2.500.000
	Honor Guru dan Operator PAUD	48	Org/Tahun	100.000	4.800.000	4.800.000
	Honor Guru TPA	192	Org/Tahun	100.000	19.200.000	19.200.000
	Honor Pimpinan Majelis Taklim	216	Org/Tahun	100.000	21.600.000	21.600.000
	Biaya Operasional BKMT	36	Org/Tahun	100.000	3.600.000	3.600.000
	Honor Pimpinan Triandai Naksyabandiyah	12	Org/Tahun	100.000	1.200.000	1.200.000
	Insentif Gharim Mesjid	24	Org/Tahun	24.000.000	24.000.000	24.000.000

Kegiatan Peningkatan Kapasitas Organisasi						
Biaya Operasional Karang Taruna		Keg/Tahun	2.500.000			
Biaya Operasional IRM		Keg/Tahun	2.500.000			
1. Sosialisasi Narkoba		Keg/Tahun	5.000.000			
2. Sosialisasi Pemberdayaan Perempuan		Keg/Tahun	12.000.000			
3. Sosialisasi Perindungan Anak		Keg/Tahun	12.000.000			
4. Pelatihan Calempong		Keg/Tahun	12.000.000			
5. Pelatihan Bassombau		Keg/Tahun	12.000.000			
Pelatihan Slunting		Keg/Tahun	5.000.000			
7. Pemberian Makanan Tambahan Balita		Keg/Tahun	10.000.000			
8. Pemberian Makaran Tambahan Ibu Hamil		Keg/Tahun	12.000.000			
9. Pelatihan Anggota BUMDes		Keg/Tahun	12.000.000			
10. Pelatihan Kader KPM		Keg/Tahun	10.000.000			
11. Pelatihan Untuk Usaha Rumahan		Keg/Tahun	10.000.000			
12. Pelatihan OPP		Keg/Tahun	5.000.000			
13. Pelatihan Anggota BPD		Keg/Tahun	5.000.000			
		Keg/Tahun	10.000.000			
JUMLAH						
			274.500.000			

Mengevaluasi
Kepala Desa pulau Gadang
Kecamatan XII Koto Kampar

Pulau Gadang, 16 November 2020
Ketua Tim Penyusun RKP Desa

SYOFIAL, SH. MH

SUPRIADI, S.I.P

RENCANA ANGGARAN BIAYA (RAB)

DESA PULAU GADANG
KECAMATAN XIII KOTO KAMPAR
KABUPATEN KAMPAR
PROVINSI RIAU

NOMOR RAB
BIDANG
KEGIATAN

VII
Pemberdayaan Masyarakat
Pelatihan Perangkat, Operasional LPM dan
Operasional Posyandu

NO a	URAIAN b	VOLUME c	SATUAN d	HARGA SATUAN e	JUMLAH TOTAL (Rp) f	JUMLAH g
Kegiatan Pelatihan Kepala Desa Dan Perangkat (Kepala Dusun dan RT/RW)						
	Materi dan ATK					
	Konsumsi Makan Siang	30	Buah	150.000	5.400.000	5.400.000
	Konsumsi Snack dan Minum	75	Kotak	20.000	1.560.000	1.560.000
I	Honor Panitia	75	Kotak	10.000	780.000	780.000
	Honor Peserta	14	OH	100.000	1.400.000	1.400.000
	Honor Nara Sumber	56	OH	50.000	2.800.000	2.800.000
	Transport Panitia	8	OH	300.000	2.400.000	2.400.000
	Transport Peserta	14	OH	100.000	1.400.000	1.400.000
	Transport Nara Sumber	56	OH	30.000	1.680.000	1.680.000
		4	OH	300.000	1.200.000	1.200.000
II	Kegiatan Peningkatan Kapasitas Lembaga Masyarakat (LPM)	1	Tahun	4.000.000	4.000.000	4.000.000
III	Kegiatan Pemberdayaan Posyandu, UP2K dan BKB	1	Tahun	2.500.000	2.500.000	2.500.000
IV	Honor Kader Posyandu	168	Tahun	100.000	16.800.000	16.800.000

V	Honor Kader KPM	24	Tahun	200.000	4.800.000	4.800.000
VI	Honor Kader Bindu	12	Tahun	200.000	2.400.000	2.400.000
		JUMLAH			49.120.000	

Merigeanui,
Kepala Desa Pulau Gadang
Kecamatan XIII Koto Kampar

SYOFIAN, SH. MH

Pulau Gadang 16 November 2020
Ketua Tim Pendukung RKP Desa

SUPRIADI, S.IP

DAFTAR USULAN RENCANA KERJA PEMERINTAH DESA (DU-RKP)
TAHUN : 2021

DESA Pulau Gadang
 KECAMATAN XIII Kotokampar
 KABUPATEN Kampar
 PROVINSI Riau

No	Bidang/jenis kegiatan			Lokasi	Volume	Sasarana/manfaat	Perkiraaan	
	Bidang	Sub Bidang	Jenis Kegiatan	(Dusun)			Waktu Pelaksanaan	Biaya
A	B	C	D	E	F	G	H	I
1			1 Penghasilan tetap kepala Desa dan Aparatur desa	Pulau Gadang	11 Org	Meningkatkan kesejahteraan Kepala Desa dan Aparatur Desa	Jan-Des 2021	313.800.000,00
			2 Penghasilan tetap Staf pemerintahan desa	Pulau Gadang	2 Orang/th	Meningkatkan Kesejahteraan Staf	Jan-Des 2021	72.000.000,00
			3 Tunjangan Kepala Desa & Perangkat Desa	Pulau Gadang	11 Orang/th	Meningkatkan kesejahteraan Kepala Desa dan Perangkat	Jan-Des 2021	6.600.000,00
			4 Tunjangan pengelola asset dan keuangan desa	Pulau Gadang	5 Orang/th	Meningkatkan kesejahteraan Kepala Desa dan Perangkat	Jan-Des 2021	12.600.000,00
	Belanja Pegawai							
	Penyeleenggaraan Pemerintah Desa							
	RT/RW							
	Insentif							
	1.	Insentif RT		Pulau Gadang	16 RT /Tahun	Meningkatkan kesejahteraan RT	Jan-Des 2021	48.000.000,00
	2.	Insentif RW		Pulau Gadang	8 RW/Tahun	Meningkatkan kesejahteraan RW	Jan-Des 2021	24.000.000,00

8. Monev	Pulau Gadang	6 kali/thn	Mengetahui pengembangan program	Jan-Des 2021	2,000.000,00
9. Pakaian dinas Kades dan Aparatur Desa	Pulau Gadang	1 kali/thn	Meningkatkan disiplin	Jan-Des 2021	7,200.000,00
10. Bayar Listrik	Pulau Gadang	12 kali/thn	Berjalannya organisasi secara lancar	Jan-Des 2021	4,200.000,00
11. Langganan Koran	Pulau Gadang	12 kali/thn	Mendapatkan informasi terbaru	Jan-Des 2021	3,600.000,00
12. Foto copy, Cetak Adm Kantor	Pulau Gadang	12 kali/thn	Data terdokumentasi	Jan-Des 2021	7,000.000,00
13. Jasa pengantar surat	Pulau Gadang	12 kali/thn	Surat sampai tepat pada waktunya	Jan-Des 2021	1,200.000,00
14. Perawatan kendaraan Dinas	Pulau Gadang	1 kali/thn	Kelancaran transportasi	Jan-Des 2021	2,000.000,00
15. Pembelian alat kebersihan	Pulau Gadang	1 kali/thn	Lingkungan bersih kerja nyaman	Jan-Des 2021	1,756.000,00
16. staf dan Jasa penjaga kantor	Pulau Gadang	1 org/thn	Keamanan terjamin	Jan-Des 2021	54.000.000,00
17. Peny. Monografi/Profil Desa	Pulau Gadang	1 kali/thn	Tersaji nya data secara lengkap	Jan-Des 2021	2.000.000,00
18. Peny. Laporan	Pulau Gadang	1 keg/thn	Tersajinya atau Validnya data IDM Desa	Jan-Des 2021	10.000.000,00
-emuka/tarikan data indeks desa membangun			Tersajinya atau Validnya data IDM Desa	Jan-Des 2039	10.000.000,00
					272.084.000,00
Jumlah Perbidang 2					

No	Bidang/jenis kegiatan			Lokasi (Dusun)	Volume	Sasaran/manfaat	Perkiraan		
	Bidang	Sub Bidang	Jenis Kegiatan				Waktu Pelaksanaan	Biaya	
A	B	C	D	E	F	G	H	J	
2	Pembangunan Desa	Pelayanan Dasar Kesehatan	1. Pengadaan Peralatan Kesehatan	Pulau Gadang	1 unit/thn	Meningkatkan pelayanan kesehatan masyarakat	Jan-Des 2021	20,000,000.00	
			2. Pembangunan Gedung Posyandu	Pulau Gadang	1 unit/thn	Meningkatkan pelayanan kesehatan masyarakat	Jan-Des 2021	45,000,000.00	
			3. Pengadaan ATK dan Mobilier Kader Posyandu	Pulau Gadang	1 unit/thn	Meningkatkan pelayanan kesehatan masyarakat	Jan-Des 2021	10,000,000.00	
			4. Pengadaan ATK dan Mobilier Sekretariat OPP	Pulau Gadang	1 unit/thn	Meningkatkan fasilitas dan fungsi sekretariat pemuda	Jan-Des 2021	10,000,000.00	
			5. Pengadaan Listrik, Wifi dan Sumur Bor Sekretariat OPP	Pulau Gadang	1 unit/thn	Meningkatkan fasilitas dan fungsi sekretariat pemuda	Jan-Des 2021	10,000,000.00	
Jumlah Perbidang 2								95,000,000.00	
No	Bidang/jenis kegiatan			Lokasi	Volume	Sasaran/manfaat	Perkiraan		
	Bidang	Sub Bidang	Jenis Kegiatan				Waktu Pelaksanaan	Biaya	
A	B	C	D	E	F	G	H	I	

1	Pembangunan Rumah Singgah TPU	Pulau Gadang	1 Unit	Mendukung kegiatan ziarah di TPU	Jan-Des 2021	45.000.000,00
2	Pemasangan Paving Block Balai Adat	Pulau Gadang	1 Unit	Menunjang kegiatan desa	Jan-Des 2021	3.000.000,00
3	Pemb. Teras Tebing	Pulau Gadang	100 M ²	Menahan tanah lapangan kusuma bantolo	Jan-Des 2021	200.000.000,00
4	Pemb. Box Culvert Dusun II	Pulau Gadang	1 Unit	Melancarkan transportasi lingkungan	Jan-Des 2021	150.000.000,00
5	Pemb. Pengaspalan Jalan Lingkar Dusun II ke Dusun IV	Pulau Gadang	1 Unit	Melancarkan transportasi lingkungan	Jan-Des 2021	35.000.000,00
6	Pemb. Semenisasi Jalan Dusun I	Pulau Gadang	200 M ²	Melancarkan transportasi lingkungan	Jan-Des 2021	240.000.000,00
7	Pemb. Semenisasi Jalan Dusun II	Pulau Gadang	200 M ²	Melancarkan transportasi lingkungan	Jan-Des 2021	240.000.000,00
8	Pemb. Semenisasi Jalan Dusun III	Pulau Gadang	200 M ²	Melancarkan transportasi lingkungan	Jan-Des 2021	240.000.000,00
9	Pemb. Semenisasi Jalan Dusun IV	Pulau Gadang	200 M ²	Melancarkan transportasi lingkungan	Jan-Des 2021	240.000.000,00
10	Pemb. Turap POSKESDES	Pulau Gadang	100 M ²	Melancarkan transportasi lingkungan	Jan-Des 2021	100.000.000,00
11	Pemb. Turap Dusun II	Pulau Gadang	100 M ²	Melancarkan transportasi lingkungan	Jan-Des 2021	110.000.000,00

Pelayanan dasar infrastruktur

Pembangunan Desa

12. Pemb. Drainase Dusun I	Pulau Gadang	400 M/th	Antisipasi tanah longsor	Jan-Des 2021	220,000,000.00
13. Pemb. Drainase Dusun II	Pulau Gadang	800 M/th	Antisipasi tanah longsor	Jan-Des 2021	440,000,000.00
14. Pemb. Drainase Dusun IV	Pulau Gadang	800 M/th	Melancarkan airan air	Jan-Des 2021	440,000,000.00
15. Pemb. Gorong-gorong Dusun IV	Pulau Gadang	1000 M/th	Melancarkan airan air	Jan-Des 2021	340,000,000.00
16. Pemb. MCK Dusun II	Pulau Gadang	5 Buah/th	Melancarkan airan air	Jan-Des 2021	125,000,000.00
17. Pemb. Rumah Ambulance	Pulau Gadang	1 Unit/th	Menunjang Kegiatan Kesehatan	Jan-Des 2021	60,000,000.00
18. Pemb. Rigid Jalan Pahlawan	Pulau Gadang	100 M/th	Menunjang kebersihan masyarakat	Jan-Des 2021	180,000,000.00
19. Pemb. Rigid Jalan Syekh Abu	Pulau Gadang	100 M/th	Penunjang Kegiatan Pariwisata Desa	Jan-Des 2021	180,000,000.00
20. Pemb. Rigid Jalan Alwi Jamaludin	Pulau Gadang	100 M/th	Melancarkan transportasi masyarakat	Jan-Des 2021	180,000,000.00
21. Pemb. Semenisasi Jalan Alwi Jamaludin	Pulau Gadang	150 M/th	Melancarkan transportasi masyarakat	Jan-Des 2021	140,000,000.00
22. Pemb. Rigid Jalan Tanjalelo	Pulau Gadang	150 M/th	Melancarkan transportasi masyarakat	Jan-Des 2021	140,000,000.00
23. Teras Tebing Lapangan Kusuma Bentolo	Pulau Gadang	80 M/th	Melancarkan transportasi masyarakat	Jan-Des 2021	75,000,000.00

22	Pemb. Rigid Jalan Tanjaleo	Pulau Gadang	150 M/lt	Melancarkan transportasi masyarakat	Jan-Des 2021	140,000,000.00
23	Teras Tebing Lapangan Kusuma Bartolo	Pulau Gadang	80 M/lt	Melancarkan transportasi masyarakat	Jan-Des 2021	75,000,000.00
24	Pengadaan rumput Lapangan Desa	Pulau Gadang	100 M/lt	Mendukung kegiatan Desa	Jan-Des 2021	120,000,000.00
25	Pemb. Rigid Jalan Pelajar Dusun IV	Pulau Gadang	150 M/lt	Melancarkan transportasi masyarakat	Jan-Des 2021	140,000,000.00
26	Pemb. Jalan Perkebunan	Pulau Gadang	8 Km/Th	Menunjang Kegiatan Desa	Jan-Des 2021	600,000,000.00
27	Pemb. PDTA Dusun	Pulau Gadang	150 M/lt	Meningkatkan status rumah masyarakat	Jan-Des 2021	90,000,000.00
28	Bedah Rumah	Pulau Gadang	100 M ² /Th	Mendukung Kegiatan Desa	Jan-Des 2021	250,000,000.00
29	Semenisasi Pekarangan Surau Nurul Ihsan	Pulau Gadang	15 Unit/lt	Melancarkan transportasi masyarakat	Jan-Des 2021	30,000,000.00
30	Pengadaan Tiang Listrik Dusun II	Pulau Gadang	1 Unit/lt	Melancarkan transportasi masyarakat	Jan-Des 2021	45,000,000.00
31	Pemb. Jalan Lingkar SD 007 Pulau Gadang	Pulau Gadang	10 Unit/lt	Meningkatkan keamanan jalan	Jan-Des 2021	160,000,000.00
32	Pem. MCK Komplek Perkantoran	Pulau Gadang	2 Unit/lt	Menunjang Pendidikan Agama Masyarakat	Jan-Des 2021	75,000,000.00
33	Pengadaan Sumur Bor	Pulau Gadang	2 Unit/lt	Menunjang komponen jalan masyarakat	Jan-Des 2021	28,793,000.00

36. Pemb. Ruang Tunggu Kantor Desa	Pulau Gadang	1 Unit/	Memperbaiki Ruangan Aparatur desa	Jan-Des 2021	200.000.000,00
37. Pemb. Drainase Kantor Desa	Pulau Gadang	200 M/Th	Menahan tanah Balai Pemuda	Jan-Des 2021	100.000.000,00
38. Pemb. Parkir Kantor Desa	Pulau Gadang	1 Unit/	Penunjang Kegiatan Desa	Jan-Des 2021	150.000.000,00
39 Pengadaan Rumput Teras Tebing	Pulau Gadang	100 M/Th	Mendukung Kegiatan desa	Jan-Des 2021	100.000.000,00
40. Penggusuran dan Penimbunan Lapangan Desa.	Pulau Gadang	1 Kalit/	Memperluas lapangan desa	Jan-Des 2021	400.000.000,00
41. Pemb. Lapangan Bola Volly	Pulau Gadang	2 Unit/	Penunjang Kegiatan Olah Raga	Jan-Des 2021	200.000.000,00
42. Pemb. Gedung Ruang Ganti	Pulau Gadang	1 Unit/	Penunjang Kegiatan Olah Raga	Jan-Des 2021	150.000.000,00
43. Pemb. Sanggar Pramuka	Pulau Gadang	1 Unit/	Penunjang Kegiatan Desa	Jan-Des 2021	200.000.000,00
44. Pemb. Kolam Pancing Desa	Pulau Gadang	2 Unit/	Penunjang Kegiatan Panwaisata Desa	Jan-Des 2021	200.000.000,00
45. Pemb. Lapangan Futsall	Pulau Gadang	100 M/Th	Penunjang Kegiatan Olah Raga	Jan-Des 2021	250.000.000,00
46. Pemb. Box Culvert Kantor Desa	Pulau Gadang	1 Unit/	Penunjang Kegiatan Desa	Jan-Des 2021	150.000.000,00
47. Pemb. Box Culvert Dusun IV	Pulau Gadang	1 Unit/	Melancarkan transportasi lingkungan	Jan-Des 2021	150.000.000,00
48. Pengadaan Lampu Jalan Dusun IV	Pulau Gadang	6000 M/Th	Meningkatkan keamanan jalan	Jan-Des 2021	30.000.000,00
49. Pemb. Kantor BUMDes	Pulau Gadang	1 Unit/	Meningkatkan Kinerja BUMDes	Jan-Des 2021	400.000.000,00
50. Pemb. Parkir PAUD	Pulau Gadang	1 Unit/	Meningkatkan Prasarana PAUD	Jan-Des 2021	100.000.000,00
51. Pemb. Pustaka Desa	Pulau Gadang	1 Unit/	Meningkatkan Minat Baca Masyarakat	Jan-Des 2021	100.000.000,00

Kebutuhan Primuler	1. Pengadaan Sumur Bor	Pulau Gadang	1 Unit/ln	Cadangan air pada saat kemarau	Jan-Des 2021	11.000.000,00
Jumlah Perbidang 2						

No	Bidang/jenis kegiatan		Lokasi	Volume	Sasaran/manfaat	Perkiraaan	
	Bidang	Sub Bidang				Waktu Pelaksanaan	Biaya
A	B	C	D	E	F	G	H
1.	Biaya Operasional	Pemuda	Pulau Gadang	1 Kegithn	Meningkatkan Peran Pemuda Desa	Jan-Des 2021	4.000.000,00
2.	Biaya Operasional	PKK	Pulau Gadang	1 Kegithn	Meningkatkan Kesejahteraan Pemuda Desa	Jan-Des 2021	4.000.000,00
3.	Biaya Operasional	LP2A	Pulau Gadang	1 Kegithn	Meningkatkan pelayanan agama	Jan-Des 2021	2.500.000,00
4.	Biaya Operasional	Karang Taruna	Pulau Gadang	1 Kegithn	Meningkatkan sumber daya pemuda	Jan-Des 2021	2.500.000,00
5.	Biaya Operasional	Linmas	Pulau Gadang	1 Kegithn	Menjaga kestabilan keamanan	Jan-Des 2021	3.600.000,00
6.	Biaya Operasional	BKMT	Pulau Gadang	1 Kegithn	Meningkatkan pelayanan agama	Jan-Des 2021	2.500.000,00
7.	Biaya Operasional	IRM	Pulau Gadang	1 Kegithn	Meningkatkan pelayanan agama	Jan-Des 2021	2.500.000,00
8.	Peringatan HUT Republik Indonesia		Pulau Gadang	1 Kegithn	Meningkatkan Nasionalisme NKRI	Jan-Des 2021	20.000.000,00
9.	Peringatan HUT Desa Pulau Gadang		Pulau Gadang	1 Kegithn	Melestarikan budaya dan Terciptanya	Jan-Des 2021	40.000.000,00

Pembinaan Kemasyarakatan

4

Perangkat dan koaggregat

	7. Biaya Operasional IRM	Pulau Gadang	1 Keg/thn	Meningkatkan pelayanan agama	Jan-Des 2021	2.500.000,00
	8. Peringatan HUT Republik Indonesia	Pulau Gadang	1 Keg/thn	Meningkatkan Nasionalisme NKRI	Jan-Des 2021	20.000.000,00
	9. Peringatan HUT Desa Pulau Gadang	Pulau Gadang	1 Keg/thn	Melestarikan budaya dan Terciptanya kegiatan desa yang meriah	Jan-Des 2021	40.000.000,00
	10. Peringatan HUT Kab & Prov	Pulau Gadang	1 Keg/thn	Meningkatkan semangat membangun	Jan-Des 2021	4.000.000,00
	8. Peringatan Hari Besar Keagamaan	Pulau Gadang	1 keg/thn	Meningkatkan toleransi umat beragama	Jan-Des 2021	8.000.000,00
Jumlah Perbidang 3						93.600.000,00

**Peringatan Hari Besar dan
Keagamaan
Peringatan Hari Besar dan
Keagamaan**

No	Bidang/jenis kegiatan		Lokasi	Volume	Sasaran/manfaat	Waktu Pelaksanaan	Perkiraan Biaya
	Bidang	Sub Bidang					
A	B	C	D	E	F	G	H
	1.	Biaya Operasional LPM	Pulau Gadang	1 Keg/thn	Meningkatkan Kinerja LPM	Jan-Des 2021	4.000.000,00
	2.	Biaya Operasional Posyandu	Pulau Gadang	1 Keg/thn	Meningkatkan Kesehatan Ibu dan Anak	Jan-Des 2021	2.500.000,00
	3.	Insetif Kader Posyandu	Pulau Gadang	14. Org/th	Meningkatkan kesejahteraan Kader	Jan-Des 2021	16.800.000,00
4	Lembaga Kemasyarakatan Desa						
	Pemberdayaan Kemasyarakatan						

6. Intensif Guru dan Operator PAUD	Pulau Gadang	48 RW/Th	Meningkatkan kesejahteraan Guru PAUD	Jan-Des 2021	28.800.000,00
7. Insentif Ninik Mamak	Pulau Gadang	10 org/th	Meningkatkan kesejahteraan Perangkat Adat	Jan-Des 2021	12.000.000,00
8. Insentif Posbindu PTM	Pulau Gadang	5 org/th	Meningkatkan Pendapatan PTM	Jan-Des 2021	6.000.000,00
9. Insentif Ghorim Mesjid	Pulau Gadang	2 org/th	Meningkatkan Kebersihan Tempat Ibadah	Jan-Des 2021	2.400.000,00
10. Insentif Kader Pemberdayaan Masyarakat	Pulau Gadang	2 org/th	Meningkatkan dan Memperdayakan Kader KPM	Jan-Des 2021	4.800.000,00
11. Insentif pelatihan olahraga	Pulau Gadang	2 org/th	Meningkatkan Sportifitas Pemuda	Jan-Des 2021	2.400.000,00
1. Menyusun Produk Hukum Desa bagi Kades dan Sekdes	Pulau Gadang	1 Kegithn	Menyusun Perdes dengan Benar	Jan-Des 2021	18.000.000,00
2. Pelatihan Penyusunan RPJMDes, RKPDDes dan APBDes	Pulau Gadang	1 Kegithn	Mampu Menyusun RKPDDes dan APBDes	Jan-Des 2021	18.000.000,00
3. Pelatihan Keuangan bagi Bendahara Desa	Pulau Gadang	1 Kegithn	Mampu Menyusun Pembukuan dengan Baik	Jan-Des 2021	15.000.000,00
4. Pelatihan Administrasi Desa bagi Kepala Dusun dan RT/RW	Pulau Gadang	1 Kegithn	Mampu mengisi buku administrasi dengan benar	Jan-Des 2021	24.000.000,00
1. Sosialisasi Narkoba	Pulau Gadang	1 Kegithn	Meningkatkan Wawasan Masyarakat	Jan-Des 2021	5.000.000,00

Peningkatan Kapasitas Aparatur Desa

2. Sosialisasi Pemberdayaan Perempuan	Pulau Gadang	1 Keg/thn	Meningkatkan Wawasan Perempuan	Jan-Des 2021
3. Sosialisasi Perlindungan Anak	Pulau Gadang	1 Keg/thn	Meningkatkan Wawasan Orang Tua	Jan-Des 2021
4. Pelatihan Calempong	Pulau Gadang	1 Keg/thn	Melestarikan Adat dan Budaya	Jan-Des 2021
5. Pelatihan Basusombau	Pulau Gadang	1 Keg/thn	Melestarikan Adat dan Budaya	Jan-Des 2021
6. Pelatihan Stunting	Pulau Gadang	1 Keg/thn	Menjaga pertumbuhan anak dan balita	Jan-Des 2021
7. Pemberian Makanan Tambahan Balita	Pulau Gadang	1 Keg/thn	Menjaga Pertumbuhan Anak	Jan-Des 2021
8. Pemberian Makanan Tambahan Ibu Hamil	Pulau Gadang	1 Keg/thn	Menjaga Pertumbuhan Anak	Jan-Des 2021
9. Pelatihan Anggota BUMDes	Pulau Gadang	1 Keg/thn	Meningkatkan Kinerja Anggota BUMDes	Jan-Des 2021
10. Pelatihan Kader KPM	Pulau Gadang	1 Keg/thn	Meningkatkan Kinerja Anggota KPM	Jan-Des 2021
11. Pelatihan Untuk Usaha Rumahan	Pulau Gadang	1 Keg/thn	Meningkatkan SDM	Jan-Des 2021
12. Pelatihan OPP	Pulau Gadang	1 Keg/thn	Meningkatkan Kinerja Anggota OPP	Jan-Des 2021
13. Pelatihan RT/RW	Pulau Gadang	1 Keg/thn	Meningkatkan Kinerja RT/RW	Jan-Des 2021

11. Pelatihan Untuk Usaha Rumahan	Pulau Gadang	1 Keg/thn	Meningkatkan SDM	Jan-Des 2021	5.000.000,00	
12. Pelatihan OPP	Pulau Gadang	1 Keg/thn	Meningkatkan Kinerja Anggota OPP	Jan-Des 2021	5.000.000,00	
13. Pelatihan RT/RW	Pulau Gadang	1 Keg/thn	Meningkatkan Kinerja RT/RW	Jan-Des 2021	5.000.000,00	
14. Pelatihan Anggota BPD	Pulau Gadang	1 Keg/thn	Meningkatkan Kinerja Anggota BPD	Jan-Des 2021	10.000.000,00	
1. Budidaya Ikan Patin	Pulau Gadang	1 Keg/thn	Mampu mengembangkan produk unggulan desa	Jan-Des 2021	40.000.000,00	
1. Penyataan Modal BUMDes	Pulau Gadang	1 Keg/thn	Pemberdayaan BUMDes	Jan-Des 2021	300.000.000,00	
Jumlah Perbidang 4					653.500.000,00	

Pulau Gadang, 26 November 2020

Ketua Tim Pengusun RKPDesa

SUPRIADI, S.I.P

Mengetahui,
Kepala Desa Pulau Gadang
Kecamatan XIII Koto Kampar

SYOFIAN, SH. MH

PROPOSAL TEKNIS KEGIATAN

PROPOSAL TEKNIS KEGIATAN

Usulan dari	Dusun	Desa	Kecamatan	Kabupaten					
	IV KP PASAR	PULAU GADANG	XIII KOTO KAMPAR	KAMPAR					
Nama Kegiatan	RUMPUT TAMAN DESA								
Jenis Kegiatan	Swakelola								
Pelaksana	Tim Pengelola Kegiatan (TPK) Desa PULAU GADANG								
Jumlah Pemanfaat	Pemanfaat Langsung			Pemanfaat tidak langsung (orang)	A-RTM (rumah Tangga Miskin)				
	Umum	A-RTM	L			211 Org	L	80 Org	L
	P	234 Org	P	86 Org	P	234 Org	P	86 Org	%
	JML	445 Org	JML	166 Org	JML	445 Org			A-RTM/UMU M

1. Latar belakang

Yang melatarbelakangi munculnya usulan Kegiatan ini adalah untuk memperindah lapangan Kusuma Bantolo, karena lapangan ini adalah tempat Masyarakat dan Pemuda untuk melakukan kegiatan olah raga pada umumnya dan kegiatan perayaan-perayaan pada khususnya. Atas dasar itulah sehingga Kami selaku Pemerintah Desa Pulau Gadang mengusulkan Kegiatan tersebut diatas.

2. Tujuan yang ingin dicapai

Terciptanya Fasilitas Umum untuk melakukan kegiatan Desa yang Lebih Baik dan Memadai di Desa Pulau Gadang khususnya di wilayah Dusun IV Kampung Pasar

3. Kegiatan yang akan dilakukan

Mulai dari tahap-tahap persiapan/perencanaan seperti pengukuran lokasi, survey, penyediaan tukang dan pekerja yang terampil, melakukan konsultasi dan verifikasi dengan pihak-pihak yang ahli dalam dunia desain konstruksi dan melakukan musyawarah untuk menyatukan persepsi agar dapat usulan tersebut dapat terealisasi. Namun demikian kegiatan ini membutuhkan pendanaan yang cukup, agar kegiatan tersebut dapat terbangun sesuai dengan tujuan yang akan dicapai.

4. Manfaat yang akan diperoleh

↳ Manfaat Secara Langsung

- a. Memperindah Lapangan Kusuma Bantolo
- b. Terciptanya lapangan kerja bagi masyarakat, utamanya masyarakat yang tidak mampu.

↳ Manfaat Tidak Langsung

- a. Memberikan pembelajaran kepada masyarakat untuk turut serta membangun desa.
- b. Dengan tersedianya lapangan kerja dalam kegiatan tersebut, dapat mendorong masyarakat Desa Pulau Gadang yang berada di perantauan untuk kembali ke desa

5. Potensi Sumber Daya Alam dan Manusia

Potensi Sumberdaya Alam (SDA) dan Sumber Daya Manusia (SDM) di Desa Pulau Gadang bisa dikatakan cukup memadai. Untuk SDA, khusus material lokal yang dibutuhkan dalam kegiatan tersebut seperti Pasir, Kerikil, dan lain-lain telah tersedia. Begitu pula dengan SDM seperti tukang dan pekerja cukup memadai di Desa Pulau Gadang. Potensi ini sangat mendukung tercapainya kegiatan tersebut.

6. Rencana Pelaksanaan Kegiatan

Kegiatan tersebut rencananya dilaksanakan secara swakelola oleh Tim Pengelola Kegiatan (TPK) Desa Pulau Gadang yang diketuai oleh Kaur Pembangunan dan dibantu oleh anggotanya yang berasal dari unsur lembaga kemasyarakatan desa. Kegiatan tersebut akan dilaksanakan pada Tahun Anggaran 2021 yang pendanaannya bersumber dari Dana Desa (DD).

7. Rencana Pelestarian kegiatan

Pelestarian/Pemeliharaan Hasil Kegiatan tersebut sangat penting dilakukan supaya hasil kegiatan tersebut dapat terawat dan bertahan lama.

8. Lampiran-lan.piran:

- a) Berita Acara Musyawarah.
- b) Berita Acara Kesanggupan Swadaya Masyarakat dan Daftar Penyumbang

Menyetujui

Kepala Desa Pulau Gadang



A handwritten signature consisting of stylized, fluid lines forming the letters 'Syofian' and 'SH, MH'.

SYOFIAN, SH, MH

Ketua Tim Penyusun RKP Desa



A handwritten signature consisting of stylized, fluid lines forming the letters 'Supriadi' and 'S.I.P.'

SUPRIADI, S.I.P.

RENCANA ANGGARAN BIAYA (RAB)

DESA PULAU GADANG KEC. XIII KOTO KAMPAR
TAHUN ANGGARAN 2021


- : Pelaksanaan Pembangunan Desa
- : Rumput Taman Desa
- : 40 M X 47 M
- : Rp. 88,354,790
- : 30 Hari Kalender

RENCANA PENDANAAN :

NO	URAIAN	SATUAN	VOLUME	HARGA SATUAN	JUMLAH TOTAL	SUMBER DANA
				(Rp)	(Rp)	
	2	3	4	5	6 = [4 X 5]	7
B	BELANJA MODAL					
	BAHAN					
1	Tanah Hitam	M3	235,00	150,000	35,250,000	DD APBN
2	Rumput	M2	1,880,00	15,000	28,200,000	DD APBN
3	Prasasti	Unit	1,00	558,000	558,000	DD APBN
4	Papan Nama Proyek	Unit	1,00	335,000	335,000	DD APBN
	Jumlah (I)				64,343,000	
C	ALAT					
1	Drum Air	Buah	2,00	250,000	500,000	DD APBN
2	Sewa Pompa Air	Hour	10,00	20,000	200,000	DD APBN
3	Slang Air Komplit	Meter	100,00	3,500	350,000	DD APBN
	Jumlah (II)				1,050,000	
D	UPAH					
1	Pekerja	HOK	150,00	100,000	15,000,000	DD APBN
2	Tukang	HOK	50,00	120,000	6,000,000	DD APBN
3	Biaya Perencanaan	LS	1,00	980,895	980,895	DD APBN
	Jumlah (III)				21,980,895	
E	HONORIUM TENAGA PELAKSANA KEGIATAN					
1	Insentif Ketua TPK	OK	1,00	392,358	392,358	DD APBN
2	Insentif Sekretaris TPK	OK	1,00	343,313	343,313	DD APBN
3	Insentif Anggota TPK	OK	1,00	245,224	245,224	DD APBN
	Jumlah (IV)				980,895	
TOTAL = Jumlah (I + II + III + IV)					88,354,790	
TERBILANG	DELAPAN PULUH DELAPAN RIBU TIGA RATUS LIMA PULUH EMPAT RIBU TUJUH RATUS SEMBELAN PULUH RUPIAH					

Pulau Gadang, 16 November 2020


Disetujui/Mengesahkan,
Kepala Desa

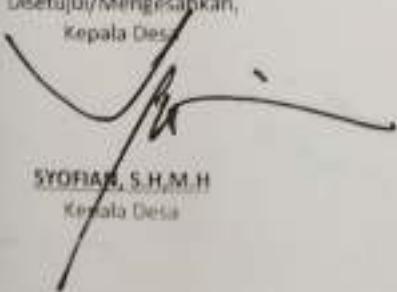
SYOFIAN, S.H.M.H.
Kepala Desa

Diverifikasi Oleh
Sekretaris Desa



Supriadi, S.Ip.
Sekretaris Desa

Dibuat Oleh
Tim Pengelola Kegiatan

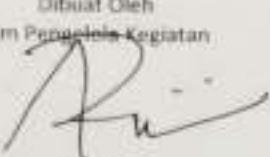
ARAFIK
Ketua

DENAH TAMAN

GAMBAR RENCANA KEGIATAN

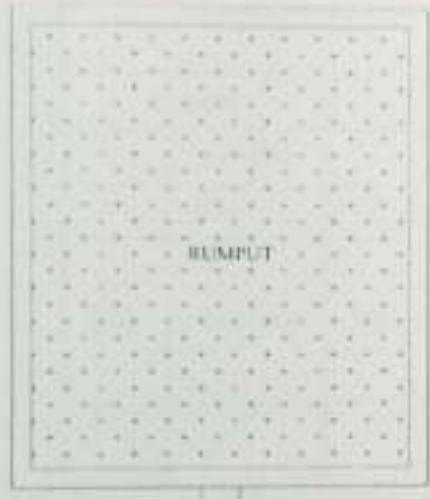

Provinsi : Riau
Kabupaten : Kampar
Kecamatan : XII Kon. Kampar
Desa : Pulau Gadang

JENIS PRASARANA PEMERIAHAN
RUMPUT TAMAN DESA

LOKASI :
DESA PULAU GADANG

JUDUL GAMBAR :
DENAH

SUMBER PEMBIAYAAN :
APB DESA PULAU GADANG TAHUN
ANGGARAN 2021

DIGAMBAR OLEH :
TIM PENGELOLA KEGIATAN /
KADEK TEKNIK

C
AKENDRA, ST

DIVERIFIKASI OLEH :
SEKRETARIS DESA

SUPRIADI, S.P.

DISETUJUI OLEH :
KEPALA DESA

SYORIAN, S.I.M.

PROPOSAL TEKNIS KEGIATAN

Usulan dari	Dusun	Desa	Kecamatan	Kabupaten			
	IV KP. PASAR	PULAU GADANG	XIII KOTO KAMPAR	KAMPAR			
Nama Kegiatan	RUMPUT TERAS TEHING TAMAN DESA						
Jenis Kegiatan	Swakelola						
Pelaksana	Tim Pengelola Kegiatan (TPK) Desa PULAU GADANG						
Jumlah Pemanfaat	Pemanfaat Langsung			Pemanfaat tidak langsung (orang)	A-RTM (rumah Tangga Miskin)		
	Umum		A-RTM				
	L	211 Org	L	80 Org	L	211 Org	80 Org
	P	234 Org	P	86 Org	P	234 Org	86 Org
	JML	445 Org	JML	166 Org	JML	445 Org	% A- RTM/UMU M

1. Latar belakang

Yang melatarbelakangi munculnya usulan Kegiatan ini adalah untuk memperindah dan menahan longsor lapangan Kusuma Bantolo, karena lapangan ini adalah tempat Masyarakat dan Pemuda untuk melakukan kegiatan olah raga pada umumnya dan kegiatan perayaan-perayaan pada khususnya. Atas dasar itulah sehingga Kami selaku Pemerintah Desa Pulau Gadang mengusulkan Kegiatan tersebut diatas.

2. Tujuan yang ingin dicapai

Terciptanya Fasilitas Umum untuk melakukan kegiatan Desa yang Lebih Baik dan Memadai di Desa Pulau Gadang khususnya di wilayah Dusun IV Kampung Pasar

3. Kegiatan yang akan dilakukan

Mulai dari tahap-tahap persiapan/perencanaan seperti pengukuran lokasi, survey, penyediaan tukang dan pekerja yang terampil, melakukan konsultasi dan verifikasi dengan pihak-pihak yang ahli dalam dunia desain konstruksi dan melakukan musyawarah untuk menyatukan persepsi agar dapat usulan tersebut dapat terrealisasi. Namun demikian kegiatan ini membutuhkan pendanaan yang cukup, agar kegiatan tersebut dapat terbangun sesuai dengan tujuan yang akan dicapai.

4. Manfaat yang akan diperoleh

↳ Manfaat Secara Langsung

- a. Memperindah Lapangan Kusuma Bantolo
- b. Terciptanya lapangan kerja bagi masyarakat, utamanya masyarakat yang tidak mampu

↳ Manfaat Tidak Langsung

- a. Memberikan pembelajaran kepada masyarakat untuk turut serta membangun desa.
- b. Dengan tersedianya lapangan kerja dalam kegiatan tersebut, dapat mendorong masyarakat Desa Pulau Gadang yang berada di perantauan untuk kembali ke desa.

5. Potensi Sumber Daya Alam dan Manusia

Potensi Sumberdaya Alam (SDA) dan Sumber Daya Manusia (SDM) di Desa Pulau Gadang bisa dikatakan cukup memadai. Untuk SDA, khusus material lokal yang dibutuhkan dalam kegiatan tersebut seperti Pasir, Kerikil, dan lain-lain telah tersedia. Begitu pula dengan SDM seperti tukang dan pekerja cukup memadai di Desa Pulau Gadang. Potensi ini sangat mendukung tercapainya kegiatan tersebut.

6. Rencana Pelaksanaan Kegiatan

Kegiatan tersebut rencananya dilaksanakan secara swakelola oleh Tim Pengelola Kegiatan (TPK) Desa Pulau Gadang yang diketuai oleh Kaur Pembangunan dan dibantu oleh anggotanya yang berasal dari unsur lembaga kemasyarakatan desa. Kegiatan tersebut akan dilaksanakan pada Tahun Anggaran 2021 yang pendanaannya bersumber dari Dana Desa (DD).

7. Rencana Pelestarian kegiatan

Pelestarian/Pemeliharaan Hasil Kegiatan tersebut sangat penting dilakukan supaya hasil kegiatan tersebut dapat terawat dan bertahan lama.


8. Lampiran-lampiran:

- Berita Acara Musyawarah.
- Berita Acara Kesanggupan Swadaya Masyarakat dan Daftar Penyumbang

Menyetujui


Kepala Desa Pulau Gadang

Ketua Tim Penyusun RKP Desa

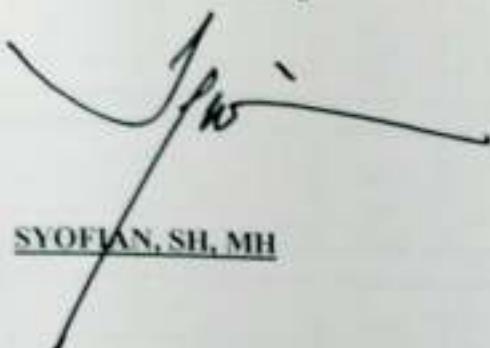

A handwritten signature consisting of stylized initials and a surname, appearing to read 'Syofian'.

SYOFIAN, SH, MH

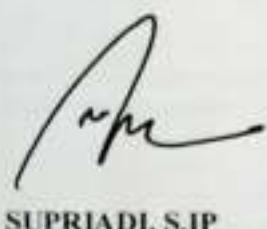

A handwritten signature consisting of stylized initials and a surname, appearing to read 'Supriadi'.

SUPRIADI, S.I.P

RENCANA ANGGARAN BIAYA (RAB)

DESA PULAU GADANG KEC. XIII KOTO KAMPAR

TAHUN ANGGARAN 2021

- Pelaksanaan Pembangunan Desa
- Rumput Teras Tebing Taman Desa
- 994 M2
- Rp. 37,527,120
- 30 Hari Kalender

deng
ngan
kuran/Dimensi
ng Anggaran
aktu Pelaksanaan

INDAN PENDANAAN :

NO	URAIAN	SATUAN	VOLUME	HARGA SATUAN	JUMLAH TOTAL	SUMBER DANA
				TERMASUK PAJAK	(Rp)	
1	2	3	4	5	6 = (4 X 5)	7
I	BELANJA MODAL					
1	BAHAN					
1	Rumput	M2	994.00	15,000	14,910,000	DD APBN
2	Prasasti	Unit	1.00	558,000	558,000	DD APBN
3	Papan Nama Proyek	Unit	1.00	335,000	335,000	DD APBN
	Jumlah (I)				15,803,000	
II	ALAT					
1	Drum Air	Buah	2.00	250,000	500,000	DD APBN
2	Sewa Pompa Air	Hari	10.00	20,000	200,000	DD APBN
3	Gang Air Komplit	Meter	100.00	3,500	350,000	DD APBN
	Jumlah (II)				1,050,000	
III	UPAH					
1	Pekerja	HOK	140.00	100,000	14,000,000	DD APBN
2	Tukang	HOK	50.00	120,000	6,000,000	DD APBN
3	Biaya Perencanaan	Ls	1.00	337,060	337,060	DD APBN
	Jumlah (III)				20,337,060	
IV	HONORIUM TENAGA PELAKSANA KEGIATAN					
1	Insentif Ketua TPK	OK	1.00	134,824	134,824	DD APBN
2	Insentif Sekretaris TPK	OK	1.00	117,971	117,971	DD APBN
3	Insentif Anggota TPK	OK	1.00	84,265	84,265	DD APBN
	Jumlah (IV)				337,060	
	TOTAL = Jumlah (I + II + III + IV)				37,527,120	
TERBILANG	TIGA PULUH TUJUH JUTA LIMA RATUS DUA PULUH TUJUH RIBU SERATUS DUA PULUH RUPIAH					

Pulau Gadang, 16 November 2020

Disetujui/Mengesahkan,
Kepala Desa

SYOFIAN, S.H, M.H
Kepala Desa

Diverifikasi Oleh
Sekretaris Desa

Supriadi, S.Ip
Sekretaris Desa

Dibuat Oleh
Tim Pengelola Kegiatan

ABRAFIK
Ketua

PROPOSAL TEKNIS KEGIATAN

Usulan dari	Dusun	Desa	Kecamatan	Kabupaten				
	IV KP. PASAR	PULAU GADANG	XIII KOTO KAMPAR	KAMPAR				
Nama Kegiatan	PEKERJAAN TERAS TEBING TAMAN DESA DAN DRAINASE							
Jenis Kegiatan	Swakelola							
Pelaksana	Tim Pengelola Kegiatan (TPK) Desa PULAU GADANG							
Jumlah Pemanfaat	Pemanfaat Langsung			Pemanfaat tidak langsung (orang)				
	Umum		A-RTM					
	L	211 Org	L	80 Org	L	211 Org	80 Org	A-RTM (rumah Tangga Miskin)
	P	234 Org	P	86 Org	P	234 Org	86 Org	
	JML	445 Org	JML	166 Org	JML	445 Org	% A- RTM/UMU M	

1. Latar belakang

Yang melatarbelakangi munculnya usulan Kegiatan ini adalah untuk memperindah dan menahan longsor serta melancarkan saluran air lapangan Kusuma Bantolo, karena lapangan ini adalah tempat Masyarakat dan Pemuda untuk melakukan kegiatan olah raga pada umumnya dan kegiatan perayaan-perayaan pada khususnya. Atas dasar itulah sehingga Kami selaku Pemerintah Desa Pulau Gadang mengusulkan Kegiatan tersebut diatas.

2. Tujuan yang ingin dicapai

Terciptanya Fasilitas Umum untuk melakukan kegiatan Desa yang Lebih Baik dan Memadai di Desa Pulau Gadang khususnya di wilayah Dusun IV Kampung Pasar.

3. Kegiatan yang akan dilakukan

Mulai dari tahap-tahap persiapan/perencanaan seperti pengukuran lokasi, survey, penyediaan tukang dan pekerja yang terampil, melakukan konsultasi dan verifikasi dengan pihak-pihak yang ahli dalam dunia desain konstruksi dan melakukan musyawarah untuk menyatukan persepsi agar dapat usulan tersebut dapat terealisasi. Namun demikian kegiatan ini membutuhkan pendanaan yang cukup, agar kegiatan tersebut dapat terbangun sesuai dengan tujuan yang akan dicapai.

4. Manfaat yang akan diperoleh

a. Manfaat Secara Langsung

- Memperindah Lapangan Kusuma Bantolo
- Terciptanya lapangan kerja bagi masyarakat, utamanya masyarakat yang tidak mampu.

b. Manfaat Tidak Langsung

- Memberikan pembelajaran kepada masyarakat untuk turut serta membangun desa.
- Dengan tersedianya lapangan kerja dalam kegiatan tersebut, dapat mendorong masyarakat Desa Pulau Gadang yang berada di perantauan untuk kembali ke desa.

5. Potensi Sumber Daya Alam dan Manusia

Potensi Sumberdaya Alam (SDA) dan Sumber Daya Manusia (SDM) di Desa Pulau Gadang bisa dikatakan cukup memadai. Untuk SDA, khusus material lokal yang dibutuhkan dalam kegiatan tersebut seperti Pasir, Kerikil, dan lain-lain telah tersedia. Begitu pula dengan SDM seperti tukang dan pekerja cukup memadai di Desa Pulau Gadang. Potensi ini sangat mendukung tercapainya kegiatan tersebut.

6. Rencana Pelaksanaan Kegiatan

Kegiatan tersebut rencananya dilaksanakan secara swakelola oleh Tim Pengelola Kegiatan (TPK) Desa Pulau Gadang yang diketuai oleh Kaur Pembangunan dan dibantu oleh anggotanya yang berasal dari unsur lembaga kemasyarakatan desa. Kegiatan tersebut akan dilaksanakan pada Tahun Anggaran 2021 yang pendanaannya berasal dari Dana Desa (DD)

7. Rencana Pelestarian kegiatan

Pelestarian/Pemeliharaan Hasil Kegiatan tersebut sangat penting dilakukan supaya hasil kegiatan tersebut dapat terawat dan bertahan lama.

8. Lampiran-lampiran:

- a) Berita Acara Musyawarah
- b) Berita Acara Kesanggupan Swadaya Masyarakat dan Daftar Penyumbang

Menyetujui

Kepala Desa Pulau Gadang

Ketua Tim Penyusun RKP Desa



SYOFIAN, SH, MH



SUPRIADI, S.I.P.

RENCANA ANGGARAN BIAYA (RAB)

DESA PULAU GADANG KEC. XIII KOTO KAMPAR

TAHUN ANGGARAN 2021

- Pelaksanaan Pembangunan Desa
- Pekerjaan Teras Tebing Taman Desa Dan Drainase
- P : M
- Rp. 62,064,397
- 30 Hari Kalender

Surat Keterangan
Kegiatan
Modal/Dimensi
Anggaran
Waktu Pelaksanaan
RANCANA PENDANAAN :

NO	URATAN	SATUAN	VOLUME PERUBAHAN	HARGA SATUAN	JUMLAH TOTAL	SUMBER DANA
				TERMASUK PAJAK	SETELAH PERUBAHAN	
	2	3	5	5	6	7
A	PEKERJAAN PEMBUATAN TERAS TEBING DAN RAIN					
1	Mobilisasi Alat Berat	Ls	2	2,500,000,00	5,000,000,00	DD APBN
2	Sewa Alat	Jam	48	600,000,00	28,800,000,00	DD APBN
B	BELANJA MODAL PEMBUATAN DRAINASE (0.4 M X 0.4 M X 80 M)					
1	B A H A N					
2	Paku Biasa	Kg	1,00	21,000	21,000	DD APBN
3	Semen Type I - @ 50 Kg	Sak	56,00	75,000	4,200,000	DD APBN
4	Pasir Pasang	M3	1,00	184,000	184,000	DD APBN
5	Kerikil (Maks 30 mm)	M3	1,30	201,000	260,496	DD APBN
6	Batu Bata	Buah	4,477,00	600	2,686,200	DD APBN
7	Prasasti	Unit	1,00	558,000	558,000	DD APBN
8	Fapan Nama Kegiatan	Unit	1,00	391,000	391,000	DD APBN
	Jumlah (I)				42,100,696	
B	A L A T					
1	Ember Cor	Buah	10,00	12,000	120,000	DD APBN
2	Benang	Gulung	4,00	9,000	36,000	DD APBN
	Jumlah (II)				156,000	
B	U P A H					
1	Pekerja	HOK	129,00	100,000	12,900,000	DD APBN
2	Tukang	HOK	47,00	120,000	5,640,000	DD APBN
3	Biaya Perencanaan	Ls	1,00	633,850	633,850	DD APBN
	Jumlah (III)				19,173,850	
N	HONORIUM TENAGA PELAKSANA KEGIATAN					
1	Insentif Ketua TPK	OK	1,00	253,540	253,540	DD APBN
2	Insentif Sekretaris TPK	OK	1,00	221,848	221,848	DD APBN
3	Insentif Anggota TPK	OK	1,00	158,463	158,463	DD APBN
	Jumlah (IV)				633,850	
	TOTAL = Jumlah (I + II + III + IV)				62,064,397	
TERBILANG	ENAM PULUH DUA JUTA ENAM PULUH EMPAT RIBU TIGA RATUS SEMBILAN PULUH TUJUH RUPIAH					

Pulau Gadang, 16 November 2020

Disebutui/Mengesahkan,
Kepala Desa

SYOFIAN, S.H., M.H.
Kepala Desa

Diverifikasi Oleh
Sekretaris Desa

SUPRIADI, S.Ip
Sekretaris Desa

Dibuat Oleh
Tim Pengelola Kegiatan

ARAFIK
Ketua

PROPOSAL TEKNIS KEGIATAN

Usulan dari	Dusun	Desa	Kecamatan	Kabupaten
	IV KP. PASAR	PULAU GADANG	XIII KOTO KAMPAR	KAMPAR
Nama Kegiatan	SEMENISASI TERAS TEBING			
Jenis Kegiatan	Swakelola			
Pelaksana	Tim Pengelola Kegiatan (TPK) Desa PULAU GADANG			
Jumlah Pemanfaat	Pemanfaat Langsung			A-RTM (rumah Tangga Miskin)
Umum		A-RTM		
L	211 Org	L	80 Org	L 211 Org 80 Org
P	234 Org	P	86 Org	P 234 Org 86 Org
JML	445 Org	JML	166 Org	JML 445 Org
				% A- RTM/UMU M

1. Latar belakang

Yang melatarbelakangi munculnya usulan Kegiatan ini adalah untuk memperindah dan menahan longsor lapangan Kusuma Bantolo, karena lapangan ini adalah tempat Masyarakat dan Pemuda untuk melakukan kegiatan olah raga pada umumnya dan kegiatan perayaan-perayaan pada khususnya. Atas dasar itulah sehingga Kami selaku Pemerintah Desa Pulau Gadang mengusulkan Kegiatan tersebut diatas.

2. Tujuan yang ingin dicapai

Terciptanya Fasilitas Umum untuk melakukan kegiatan Desa yang Lebih Baik dan Memadai di Desa Pulau Gadang khususnya di wilayah Dusun IV Kampung Pasar

3. Kegiatan yang akan dilakukan

Mulai dari tahap-tahap persiapan/perencanaan seperti pengukuran lokasi, survey, penyediaan tukang dan pekerja yang terampil, melakukan konsultasi dan verifikasi dengan pihak-pihak yang ahli dalam dunia desain konstruksi dan melakukan musyawarah untuk menyatukan persepsi agar dapat usulan tersebut dapat terealisasi. Namun demikian kegiatan ini membutuhkan pendanaan yang cukup, agar kegiatan tersebut dapat terbangun sesuai dengan tujuan yang akan dicapai.

4. Manfaat yang akan diperoleh

4. Manfaat Secara Langsung

- Memperindah Lapangan Kusuma Bantolo
- Terciptanya lapangan kerja bagi masyarakat, utamanya masyarakat yang tidak mampu

4. Manfaat Tidak Langsung

- Memberikan pembelajaran kepada masyarakat untuk turut serta membangun desa
- Dengan tersedianya lapangan kerja dalam kegiatan tersebut, dapat mendorong masyarakat Desa Pulau Gadang yang berada di perantauan untuk kembali ke desa.

5. Potensi Sumber Daya Alam dan Manusia

Potensi Sumberdaya Alam (SDA) dan Sumber Daya Manusia (SDM) di Desa Pulau Gadang bisa dikatakan cukup memadai. Untuk SDA, khusus material lokal yang dibutuhkan dalam kegiatan tersebut seperti Pasir, Kerikil, dan lain-lain telah tersedia. Begitu pula dengan SDM seperti tukang dan pekerja cukup memadai di Desa Pulau Gadang. Potensi ini sangat mendukung tercapainya kegiatan tersebut.

6. Rencana Pelaksanaan Kegiatan

Kegiatan tersebut rencananya dilaksanakan secara swakelola oleh Tim Pengelola Kegiatan (TPK) Desa Pulau Gadang yang diketuai oleh Kaur Pembangunan dan dibantu oleh anggotanya yang berasal dari unsur lembaga-kemasyarakatan desa. Kegiatan tersebut akan dilaksanakan pada Tahun Anggaran 2021 yang pendanaannya bersumber dari Dana Desa (DD).

7. Rencana Pelestarian kegiatan


Pelestarian/Pemeliharaan Hasil Kegiatan tersebut sangat penting dilakukan supaya hasil kegiatan tersebut dapat terawat dan bertahan lama.

g. Lampiran-lampiran:

- Berita Acara Musyawarah.
- Berita Acara Kesanggupan Swadaya Masyarakat dan Daftar Penyumbang.

Menyetujui


Kepala Desa Pulau Gadang

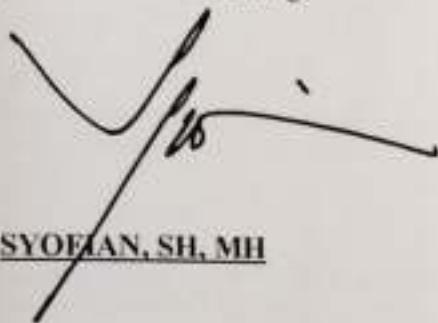

A handwritten signature consisting of a stylized 'S' and 'G' followed by 'yoefan' and 'MH'.

SYOEFAN, SH, MH

Ketua Tim Penyusun RKP Desa

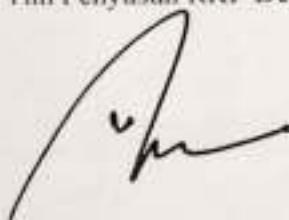

A handwritten signature consisting of a stylized 'S' and 'P' followed by 'priadi'.

SUPRIADI, S.I.P.

RENCANA ANGGARAN BIAYA (RAB)

DESA PULAU GADANG KEC. XIII KOTO KAMPAR

TAHUN ANGGARAN 2021

Bidang : Pelaksanaan Pembangunan Desa
 Kegiatan : Semenisasi Teras Tebing
 Ukuran/Dimensi : P : 80' X L : 6 t : 0.1 M
 Anggaran : Rp. 89,430,375
 Waktu Pelaksanaan : 30 Hari Kalender


RINCIAN PENDANAAN :

NO.	URAIAN	SATUAN	VOLUME	HARGA SATUAN	JUMLAH TOTAL	SUMBER DANA
				[Rp]	[Rp]	
1	2	3	4	5	6 = (4 x 5)	7
BELANJA MODAL						
I BAHAN						
1 Kayu Balok kelas II	Btg	135.00	51.000	6.885.000	6.885.000	DD APBN
2 Paku Besar 2" - 5"	Kg	6.00	21.000	126.000	126.000	DD APBN
3 Papan Mal	Lembar	60.00	45.000	2.700.000	2.700.000	DD APBN
4 Semen Type I : @ 50 Kg	Sak	357.00	84.000	29.988.000	29.988.000	DD APBN
5 Pasir Cor	M3	24.00	184.000	4.416.000	4.416.000	DD APBN
6 Kerikil (Maks 30 mm)	M3	38.00	201.000	7.638.000	7.638.000	DD APBN
7 Plastik Hitam	M3	104.00	9.000	936.000	936.000	DD APBN
Jumlah (I)					52.689.000	
II ALAT						
1 Ember Cor	Buah	15.00	12.000	180.000	180.000	DD APBN
2 Kuas	Buah	6.00	23.000	138.000	138.000	DD APBN
3 Benang	Gulung	2.00	9.000	18.000	18.000	DD APBN
Jumlah (II)					336.000	
III UPAH						
1 Pekerja	HDK	267.00	100.000	26.700.000	26.700.000	DD APBN
2 Tukang	HDK	58.00	120.000	8.160.000	8.160.000	DD APBN
3 Biaya Perencanaan	ls	1.00	795.375	795.375	795.375	DD APBN
Jumlah (III)					35.655.375	
IV HONORIUM TENAGA PELAKSANA KEGIATAN						
1 Insentif Ketua TPK	OK	1.00	300.000	300.000	300.000	DD APBN
2 Insentif Sekretaris TPK	OK	1.00	250.000	250.000	250.000	DD APBN
3 Insentif Anggota TPK	OK	1.00	200.000	200.000	200.000	DD APBN
Jumlah (IV)					750.000	
TOTAL = Jumlah (I + II + III + IV)					89,430,375	
TERBILANG:	DELAPAN PULUH SEMBILAN JUTA EMPAT RATUS TIGA PULUH RIBU TIGA RATUS TUJUH PULUH LIMA RUPIAH					

Pulau Gadang, 16 November 2020

Diterima/Mengesahkan,


Kepala Desa

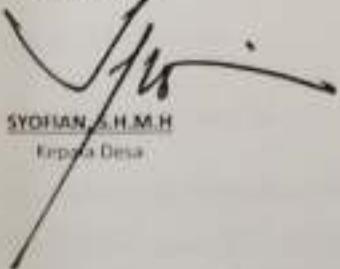

SYOFIAN S.H.M.H.
Kepala Desa

Dibuat Oleh


Sekretaris Desa

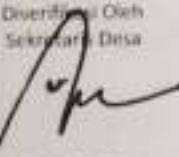

SUPRIADI, S.Ip.
Sekretaris Desa

Dibuat Oleh

Tim Pengembangan Kegiatan

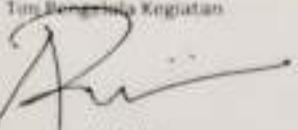

ARIFIK
Ketua

PROPOSAL TEKNIS KEGIATAN

Usulan dari	Dusun	Desa	Kecamatan	Kabupaten			
	IV KP. PASAP	PULAU GADANG	XIII KOTO KAMPAR	KAMPAR			
Nama Kegiatan	TURAB TERAS TEBING						
Jenis Kegiatan	Swakelola						
Pelaksana	Tim Pengelola Kegiatan (TPK) Desa PULAU GADANG						
Jumlah Pemanfaat	Pemanfaat Langsung			A-RTM (rumah Tangga Miskin)			
	Umum	A-RTM					
	L	211 Org	L	80 Org	L	211 Org	80 Org
	P	234 Org	P	86 Org	P	234 Org	86 Org
	JML	445 Org	JML	166 Org	JML	445 Org	% A- RTM/UMU M

1. Latar belakang

Yang melatarbelakangi munculnya usulan Kegiatan ini adalah untuk memperindah dan menahan longsor lapangan Kusuma Bantolo, karena lapangan ini adalah tempat Masyarakat dan Pemuda untuk melakukan kegiatan olah raga pada umumnya dan kegiatan perayaan-perayaan pada khususnya. Atas dasar itulah sehingga Kami selaku Pemerintah Desa Pulau Gadang mengusulkan Kegiatan tersebut diatas.

2. Tujuan yang ingin dicapai

Terciptanya Fasilitas Umum untuk melakukan kegiatan Desa yang Lebih Baik dan Memadai di Desa Pulau Gadang khususnya di wilayah Dusun IV Kampung Pasar.

3. Kegiatan yang akan dilakukan

Mulai dari tahap-tahap persiapan/perencanaan seperti pengukuran lokasi, survey, penyediaan tukang dan pekerja yang terampil, melakukan konsultasi dan verifikasi dengan pihak-pihak yang ahli dalam dunia desain konstruksi dan melakukan musyawarah untuk menyatukan persepsi agar dapat usulan tersebut dapat terealisasi. Namun demikian kegiatan ini membutuhkan pendanaan yang cukup, agar kegiatan tersebut dapat terbangun sesuai dengan tujuan yang akan dicapai.

4. Manfaat yang akan diperoleh

4. Manfaat Secara Langsung

- Memperindah Lapangan Kusuma Bantolo
- Terciptanya lapangan kerja bagi masyarakat, utamanya masyarakat yang tidak mampu

4. Manfaat Tidak Langsung

- Memberikan pembelajaran kepada masyarakat untuk turut serta membangun desa
- Dengan tersedianya lapangan kerja dalam kegiatan tersebut, dapat mendorong masyarakat Desa Pulau Gadang yang berada di perantauan untuk kembali ke desa

5. Potensi Sumber Daya Alam dan Manusia

Potensi Sumberdaya Alam (SDA) dan Sumber Daya Manusia (SDM) di Desa Pulau Gadang bisa dikatakan cukup memadai. Untuk SDA, khusus material lokal yang dibutuhkan dalam kegiatan tersebut seperti Pasir, Kerikil, dan lain-lain telah tersedia. Begitu pula dengan SDM seperti tukang dan pekerja cukup memadai di Desa Pulau Gadang. Potensi ini sangat mendukung tercapainya kegiatan tersebut.

6. Rencana Pelaksanaan Kegiatan

Kegiatan tersebut rencananya dilaksanakan secara swakelola oleh Tim Pengelola Kegiatan (TPK) Desa Pulau Gadang yang diketuai oleh Kaur Pembangunan dan dibantu oleh anggotanya yang berasal dari unsur lembaga kemasyarakatan desa. Kegiatan tersebut akan dilaksanakan pada Tahun Anggaran 2021 yang pendanaannya bersumber dari Dana Desa (DD).

7. Rencana Pelestarian kegiatan


Pelestarian/Pemeliharaan Hasil Kegiatan tersebut sangat penting dilakukan supaya hasil kegiatan tersebut dapat terawat dan bertahan lama.

8. Lampiran-lampiran:

- a) Berita Acara Musyawarah
- b) Berita Acara Kesanggupan Swadaya Masyarakat dan Daftar Penyumbang

Menyetujui

Kepala Desa Pulau Gadang

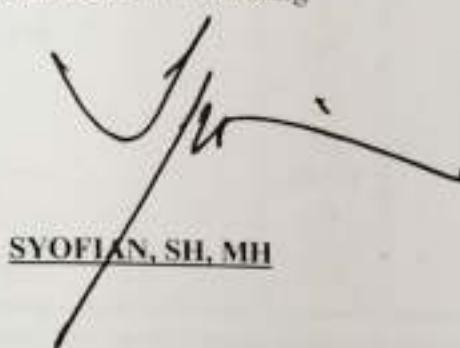

A handwritten signature consisting of stylized, fluid lines forming the letters 'SYOFIAN' and 'SH, MH'.

SYOFIAN, SH, MH

Ketua Tim Penyusunan RKP Desa



A handwritten signature consisting of stylized, fluid lines forming the letters 'SUPRIADI' and 'S.I.P.'

SUPRIADI, S.I.P.

RENCANA ANGGARAN BIAYA (RAB)

DESA PULAU GADANG KEC. XIII KOTO KAMPAR

TAHUN ANGGARAN 2021


Pelaksanaan Pembangunan Desa
Turab Teras Tebing
P : 27 M
Rp. 68,996,228
30 Hari Kalender

Gugusan Kegiatan
Kegiatan
ukuran/Dimensi
Ragu Dana
Waktu Pelaksanaan
RINCIAN PENDANAAN

NO	URAIAN	SATUAN	VOLUME PERUBAHAN	HARGA SATUAN	JUMLAH TOTAL	SUMBER
				TERMASUK PAJAK	SETELAH PERUBAHAN	
	2	3	5	5	6	7
I	BELANJA MODAL					
	BAHAN					
1	Paku Biasa	Kg	3.00	21,000	63,000	DD APBN
2	Semen Type I - @ 50 Kg	Sak	188.00	75,000	14,100,000	DD APBN
3	Papan Mal	Lbr	31.00	45,000	1,395,000	DD APBN
4	Pasir Pasang	M3	74.00	184,000	4,416,000	DD APBN
5	Batu Gunung	M3	45.36	335,000	15,195,600	DD APBN
6	Besi Ø 10 mm	Batang	30.00	65,000	1,950,000	DD APBN
7	Kawat Beton	Kg	3.00	21,000	63,000	DD APBN
8	Prasasti	Unit	1.00	558,000	558,000	DD APBN
9	Papan Nama Kegiatan	Unit	1.00	391,000	391,000	DD APBN
	Jumlah (I)				38,131,600	
II	ALAT					
1	Ember Cor	Buah	10.00	12,000	120,000	DD APBN
2	Benang	Gulung	4.00	9,000	36,000	DD APBN
	Jumlah (II)				156,000	
III	UPAH					
1	Pekerja	HOK	202.00	100,000	20,200,000	DD APBN
2	Tukang	HOK	78.00	120,000	9,360,000	DD APBN
3	Biaya Perencanaan	ls	1.00	574,314	574,314	DD APBN
	Jumlah (III)				30,134,314	
IV	HONORIUM TENAGA PELAKSANA KEGIATAN					
1	Insentif Ketua TPK	OK	1.00	229,726	229,726	DD APBN
2	Insentif Sekretaris TPK	OK	1.00	201,010	201,010	DD APBN
3	Insentif Anggota TPK	OK	1.00	143,579	143,579	DD APBN
	Jumlah (IV)				574,314	
	TOTAL = Jumlah (I + II + III + IV)				68,996,228	
TERBILANG	ENAM PULUH DELAPAN JUTA SEMBILAN RATUS SEMBILAN PULUH ENAM RIBU DUA RATUS DUA PULUH DELAPAN RUPIAH					

Pulau Gadang, 16 November 2020

Disediakan/Mengesahkan,
Kepala Desa

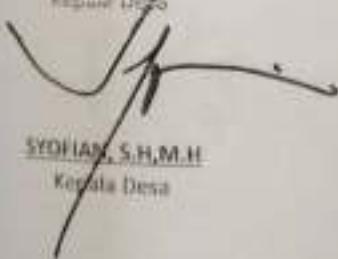
SYOFIAN S.H.M.H.
Kepala Desa

Diverifikasi Oleh
Sekretaris Desa


SUPRIADI, S.Ip.
Sekretaris Desa

Dibuat Oleh:
Tim Pengembangan Kegiatan


ARIFIN
Ketua

GAMBAR RENCANA KEGIATAN

PROYEKSI

Skala 1 : 1000



Provinsi : Riau
Kabupaten : Kampar
Kecamatan : XII Kot Kot Kampar
Desa : Pulau Gading

JENIS PRASARANA
TERAS TEHING

LOKASI
PULAU GADING

JUDUL GAMBAR
PROYEKSI

SUMBER PEMBIAAYAAN
APB DESA PULAU GADANG
TAHUN ANGGARAN 2021

DIGAMBAR OLEH
TM PENGELOLA KEGIATAN TERHINK


AKENDRA, ST

DIVERIFIKASI OLEH:
SEKRETARIS DESA

SUPRIADI, SIP

DI SETUJUI OLEH:
KEPALA DESA

SYOFIAN, SH MH

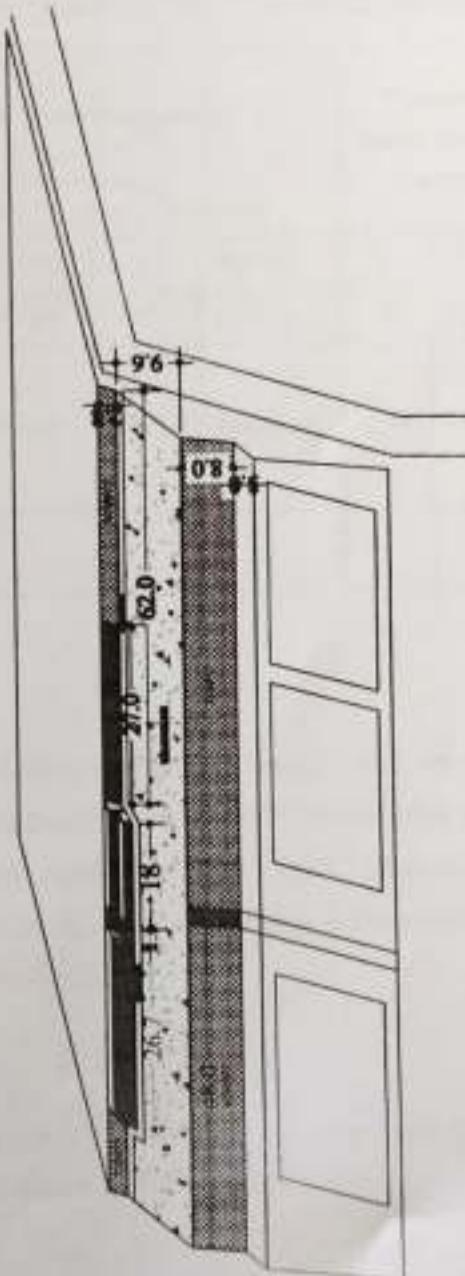

PROPOSAL TEKNIS KEGIATAN

Usulan dari	Dusun	Desa	Kecamatan	Kabupaten			
	II KOTO PANJANG	PULAU GADANG	XIII KOTO KAMPAR	KAMPAR			
Nama Kegiatan	PEMBANGUNAN PAGAR TAMAN DESA						
Jenis Kegiatan	Swakelola						
Pelaksana	Tim Pengelola Kegiatan (TPK) Desa PULAU GADANG						
Jumlah Pemanfaat	Pemanfaat Langsung			A-RTM (rumah Tangga Miskin)			
	Umum	A-RTM	Pemanfaat tidak langsung (orang)				
	L	211 Org	L	80 Org	L	211 Org	80 Org
	P	234 Org	P	86 Org	P	234 Org	86 Org
	JML	445 Org	JML	166 Org	JML	445 Org	A-RTM/UMU M
							%

1. Latar belakang

Yang melatarbelakangi munculnya usulan Kegiatan ini adalah untuk memperindah Balai Pemuda dan Balai Adat, karena ini adalah tempat Masyarakat dan Pemuda untuk melakukan kegiatan olah raga pada umumnya dan kegiatan perayaan-perayaan pada khususnya serta kegiatan yang berhubungan dengan adat istiadat. Atas dasar itulah sehingga Kami selaku Pemerintah Desa Pulau Gadang mengusulkan Kegiatan tersebut diatas.

2. Tujuan yang ingin dicapai

Terciptanya Fasilitas Umum untuk melakukan kegiatan Desa yang Lebih Baik dan Memadai di Desa Pulau Gadang khususnya di wilayah Dusun II Koto Panjang

3. Kegiatan yang akan dilakukan

Mulai dari tahap-tahap persiapan/perencanaan seperti pengukuran lokasi, survey, penyediaan tukang dan pekerja yang terampil, melakukan konsultasi dan verifikasi dengan pihak-pihak yang ahli dalam dunia desain konstruksi dan melakukan musyawarah untuk menyatukan persepsi agar dapat usulan tersebut dapat terealisasi. Namun demikian kegiatan ini membutuhkan pendanaan yang cukup, agar kegiatan tersebut dapat terbangun sesuai dengan tujuan yang akan dicapai.

4. Manfaat yang akan diperoleh

↳ Manfaat Secara Langsung

- a. Memperindah Lapangan Taman Desa.
- b. Terciptanya lapangan kerja bagi masyarakat, utamanya masyarakat yang tidak mampu.

↳ Manfaat Tidak Langsung

- a. Memberikan pembelajaran kepada masyarakat untuk turut serta membangun desa
- b. Dengan tersedianya lapangan kerja dalam kegiatan tersebut, dapat mendorong masyarakat Desa Pulau Gadang yang berada di perantauan untuk kembali ke desa.

5. Potensi Sumber Daya Alam dan Manusia

Potensi Sumberdaya Alam (SDA) dan Sumber Daya Manusia (SDM) di Desa Pulau Gadang bisa dikatakan cukup memadai. Untuk SDA, khusus material lokal yang dibutuhkan dalam kegiatan tersebut seperti Pasir, Kerikil, dan lain-lain telah tersedia. Begitu pula dengan SDM seperti tukang dan pekerja cukup memadai di Desa Pulau Gadang. Potensi ini sangat mendukung tercapainya kegiatan tersebut.

6. Rencana Pelaksanaan Kegiatan

Kegiatan tersebut rencananya dilaksanakan secara swakelola oleh Tim Pengelola Kegiatan (TPK) Desa Pulau Gadang yang diketuai oleh Kaur Pembangunan dan dibantu oleh anggotanya yang berasal dari unsur lembaga kemasyarakatan desa. Kegiatan tersebut akan dilaksanakan pada Tahun Anggaran 2021 yang pendanaannya bersumber dari Dana Desa (DD).

7. Rencana Pelestarian kegiatan


Pelestarian/Pemeliharaan Hasil Kegiatan tersebut sangat penting dilakukan supaya hasil kegiatan tersebut dapat terawat dan bertahan lama.

8. Lampiran-lampiran:

- a) Berita Acara Musyawarah
- b) Berita Acara Kesanggupan Swadaya Masyarakat dan Daftar Penyumbang

Menyetujui


Kepala Desa Pulau Gadang

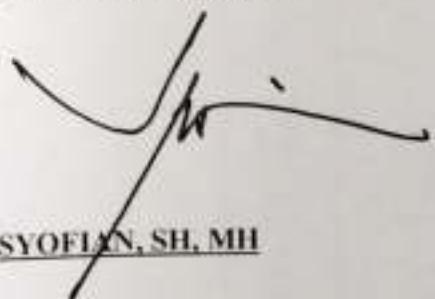

A handwritten signature consisting of stylized initials and a surname.

SYOFIAN, SH, MH

Ketua Tim Penyusun RKP Desa

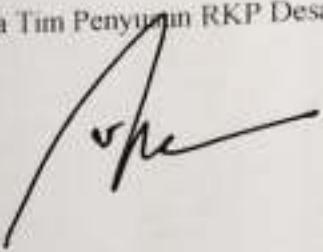

A handwritten signature consisting of stylized initials and a surname.

SUPRIADI, S.I.P

RENCANA ANGGARAN BIAYA (RAB)
 DESA PULAU GADANG KEC. XIII KOTO KAMPAR
 TAHUN ANGGARAN 2021

Surat Keterangan
 Pelaksanaan
 Pembangunan Desa
 ukuran/Dimensi
 Pengerjaan
 Waktu Pelaksanaan

Pelaksanaan Pembangunan Desa
 Pembangunan Pagar Taman Desa
 P : 156 M
 Rp. 135,980,190
 90 Hari Kalender

rencana pendanaan :

NO	URATAN	SATUAN	VOLUME PERUBAHAN	HARGA SATUAN	JUMLAH TOTAL SETELAH PERUBAHAN	SUMBER
				(Rp)		
1	2	3	5	5	6	7
I	BELANJA MODAL					
1	BAHAN					
1	Kayu Balok Kelas II	Btg				
2	Paku Besar	Kg	24.00	51,000	-	DD APBN
3	Jepan Mal	Lbr	34.00	21,000	504,000	DD APBN
4	Semen Type. I - @ 50 Kg	Sak	352.00	45,000	1,530,000	DD APBN
5	Pasir Cor	M3	44.00	75,000	3,240,000	DD APBN
6	Pasir Pasang	M3	4.00	184,000	8,096,000	DD APBN
7	Batu Kal	M3	90.23	184,000	16,560,000	DD APBN
8	Xenik (Maks 30 mm)	M3	8.00	229,000	25,173,612	DD APBN
9	Kawat Beton	Kg	15.00	201,000	3,015,000	DD APBN
10	Besi Ø 10 mm	Batang	106.00	21,000	315,000	DD APBN
11	Besi Ø 6 mm	Batang	233.00	65,000	15,045,000	DD APBN
12	Batu Bata	Buah	4,085.00	17,000	3,961,000	DD APBN
13	Kepala Riasan Pagar	Buah	44.00	600	2,451,000	DD APBN
14	Pembuatan Gonjong Gapura	ls	1.00	67,000	67,000	DD APBN
15	Cat dasar	Kg	5.00	10,000,000	50,000,000	DD APBN
16	Cat pemutup	Kg	12.00	17,000	85,000	DD APBN
17	Bak Cat	Buah	2.00	28,000	56,000	DD APBN
18	Kunci Golong	Buah	2.00	23,000	46,000	DD APBN
19	Prasasti	Unit	1.00	34,000	34,000	DD APBN
20	Papan Nama Kegiatan	Unit	1.00	558,000	558,000	DD APBN
	Jumlah (I)				391,000	DD APBN
II	ALAT				92,096,612	
1	Ember Cor	Buah	10.00	12,000	120,000	DD APBN
2	Benang	Gulung	4.00	9,000	36,000	DD APBN
	Jumlah (II)				156,000	
III	UPAH				42,343,789	
1	Pekerja	HOK	274.00	100,000	27,400,000	DD APBN
2	Tukang	HOK	113.00	120,000	13,560,000	DD APBN
3	Baya Perencanaan	ls	1.00	1,383,789	1,383,789	DD APBN
	Jumlah (III)				42,343,789	
IV	HONORIUM TENAGA PELAKSANA KEGIATAN				1,383,789	
1	Insentif Ketus TPK	OK	1.00	553,516	553,516	DD APBN
2	Insentif Sekretaris TPK	OK	1.00	484,326	484,326	DD APBN
3	Insentif Anggota TPK	OK	1.00	345,947	345,947	DD APBN
	Jumlah (IV)				1,383,789	
	TOTAL = Jumlah (I + II + III + IV)				135,980,190	
TERBILANG	SERATUS TIGA PULUH LIMA JUTA SEMBILAN RATUS DELAPAN PULUH RIBU SERATUS SEMBILAN PULUH RUPIAH					

Pulu Gadang, 16 November 2020

Ditulis/Mengesahkan
 Ketua Desa

YUDIKA S.H.M.H
 Ketua Desa


Ditulis/Oleh:
 Sekretaris Desa

SUPRIADI, S.Ip
 Sekretaris Desa


Ditulis Oleh:
 Tim Pendukung Kegiatan

ABDIAK
 Ketua

GAMBAR RENCANA KEGIATAN

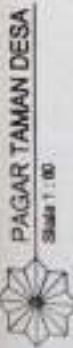

PAGAR TAMAN DESA
Skala 1 : 50

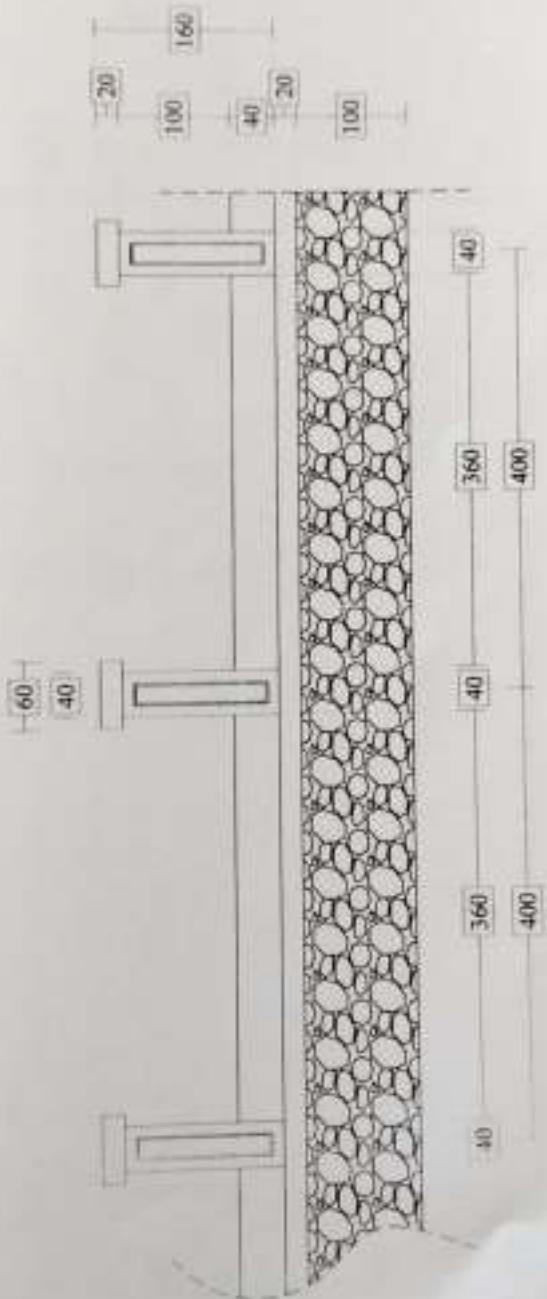

Provinsi : RI
Kabupaten : Kampar
Kecamatan : XII Kot Kot Kampar
Desa : Pulau Gedang

JENIS PRASARANA
PAGAR TAMAN DESA

LOKASI
PULAU GADANG

JJDL. GAMBAR
TAMPAK DEPAN

SUMBER PEMBAYAAN
APB DESA PULAU GADANG
TAHUN ANGGARAN 2021

DIGAMBAR OLEH
TIM PENELUSUR KEGIATAN TERIK

AKENDRA, ST

DIVERIFIKASI OLEH
SENIPI TAHIS DESA


SUPRIADI SIP

DI SETUJUI OLEH
NEPALA DPP

SYOFIAN, SH NH

GAMBAR RENCANA KEGIATAN**SITE PLAN (PAGAR)**

Skala 1 : 400

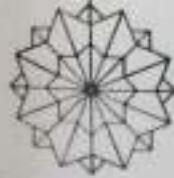

Provinsi : Riau
Kabupaten : Kampar
Kecamatan : XII Koto Kampar
Desa : Putu Gedang

**JENIS PRASARANA
PAGAR**

LOKASI
PULAU GADANG

**JUDUL GAMBAR
SITE PLAN**

SUMBER PEMBAYAAN
APB DESA PULAU GADANG
TAHUN ANGGARAN 2021

DIGAMBAR OLEH
TIM PENGELOLA KEGIATAN TERNAK


AKENDRA, ST

DIVERIFIKASI OLEH
SEKRETARIS DESA

SUPRIADI, SIP

DI SETUJUI OLEH
KEPALA DESA

SYOFIAN, SH MH

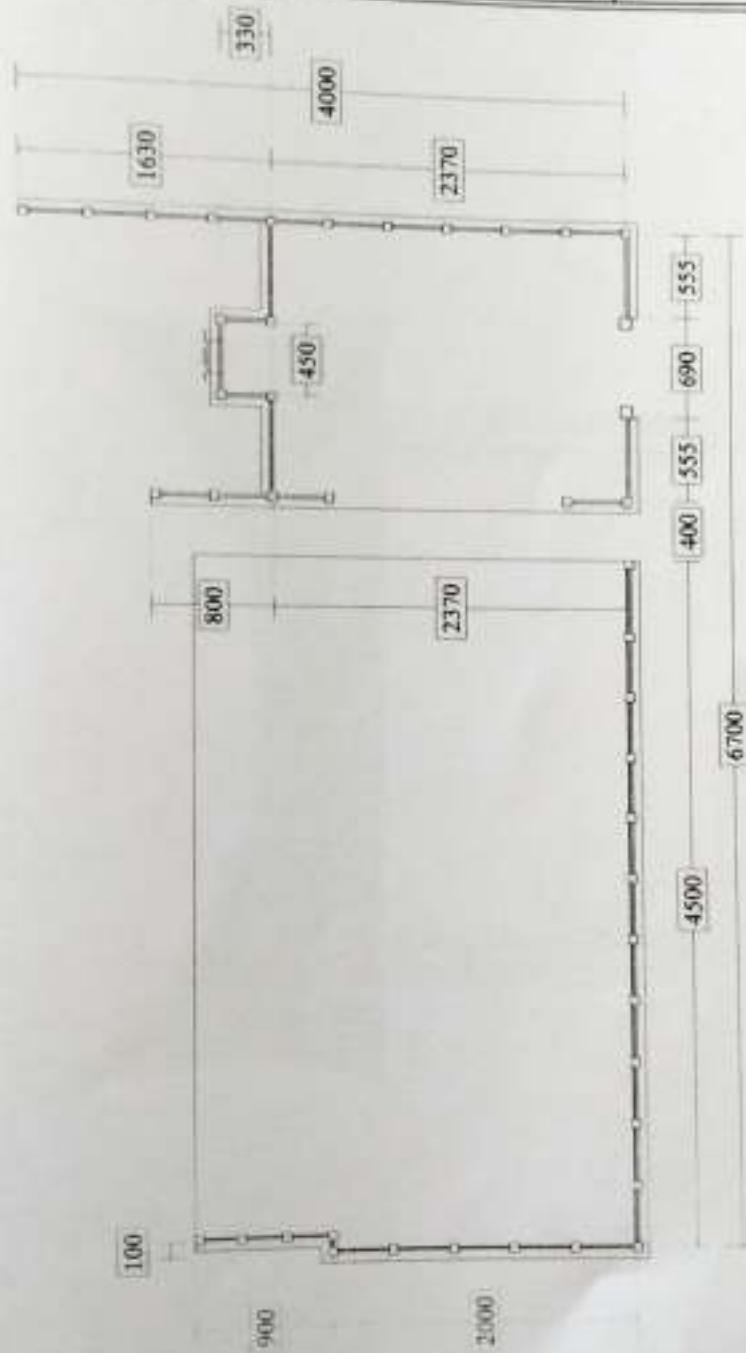


Provinsi : Kambar
 Kabupaten : XII Kotamobagu
 Kecamatan : Pulau Gadang
 Desa :



GRAPURA TAMAN DESA

Skala 1:50

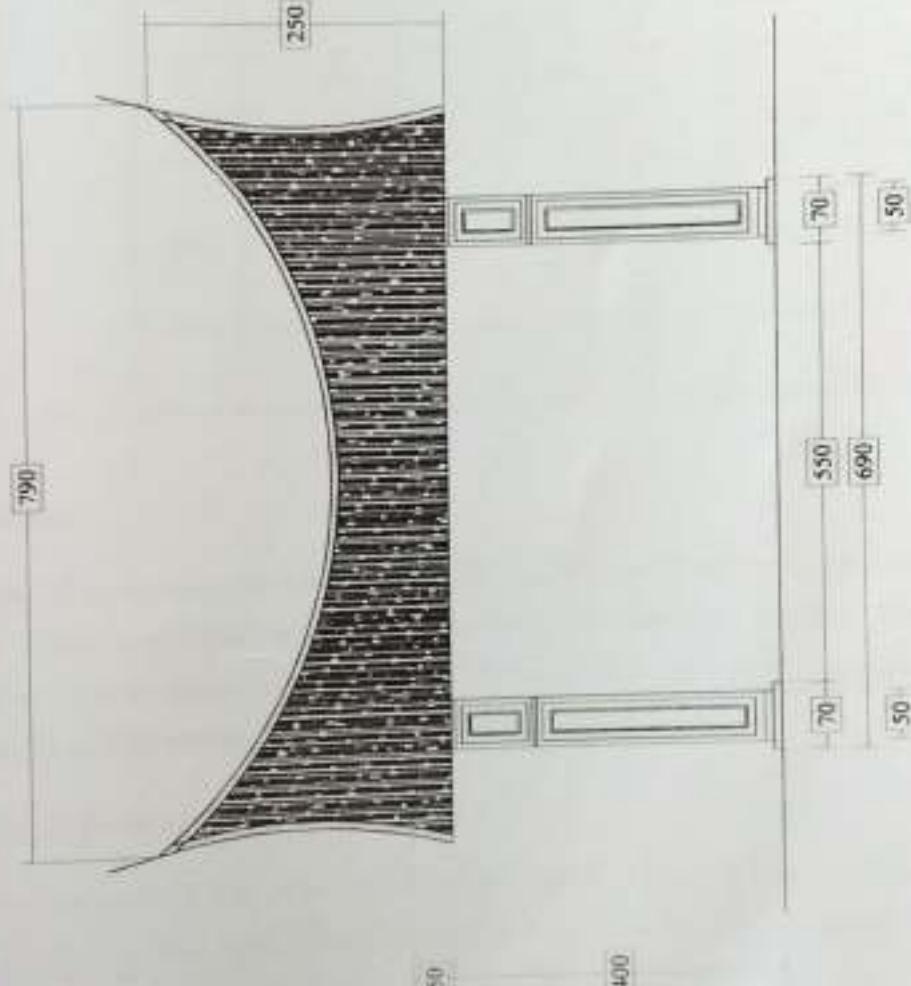

**JENS PRASARNA
GRAPURA TAMAN DESA**

LOKASI
PULAU GADANG

JJUL. GAMBAR
TAMPAK DEPAN

**SUMBER PEMBIAYAAN
APB DESA PULAU GADANG
TAHUN ANGGARAN 2021**

DI GAMBAR OLEH:
TIM PENGELOLA KEGIATAN TEORIK

AKENDRA, ST

DIVERIFIKASI OLEH:
SEKRETARIS DESA

SUPRIADI, SIP

DI SETUJUI OLEH:
KEPALA DESA

SYOFIAN, SH NH

PROPOSAL TEKNIS KEGIATAN

Usulan dari	Dusun	Desa		Kecamatan	Kabupaten			
	IV KP. PASAR	PULAU GADANG		XIII KOTO KAMPAR	KAMPAR			
Nama Kegiatan	PAGAR KAWAT HARMONIKA LAPANGAN OLAHRAGA							
Jenis Kegiatan	Swakelola							
Pelaksana	Tim Pengelola Kegiatan (TPK) Desa PULAU GADANG							
Jumlah Pemanfaat	Pemanfaat Langsung				A-RTM (rumah Tangga Miskin)			
	Umum		A-RTM					
	L	211 Org	L	80 Org	L	211 Org	80 Org	
	P	234 Org	P	86 Org	P	234 Org	86 Org	%
	JML	445 Org	JML	166 Org	JML	445 Org		A- RTM/UMU M

1. Latar belakang

Yang melatarbelakangi munculnya usulan Kegiatan ini adalah untuk memperindah Lapangan Desa, karena ini adalah tempat Masyarakat dan Pemuda untuk melakukan kegiatan olah raga pada umumnya dan kegiatan perayaan-perayaan pada khususnya. Atas dasar itulah sehingga Kami selaku Pemerintah Desa Pulau Gadang mengusulkan Kegiatan tersebut diatas.

2. Tujuan yang ingin dicapai

Terciptanya Fasilitas Olah Raga dan Fasilitas Umum untuk melakukan kegiatan Desa yang Lebih Baik dan Memadai di Desa Pulau Gadang khususnya di wilayah Dusun IV Kampung Pasar

3. Kegiatan yang akan dilakukan

Mulai dari tahap-tahap persiapan/perencanaan seperti pengukuran lokasi, survey, penyediaan tukang dan pekerja yang terampil, melakukan konsultasi dan verifikasi dengan pihak-pihak yang ahli dalam dunia desain konstruksi dan melakukan musyawarah untuk menyatukan persepsi agar dapat usulan tersebut dapat terealisasi. Namun demikian kegiatan ini membutuhkan pendanaan yang cukup, agar kegiatan tersebut dapat terbangun sesuai dengan tujuan yang akan dicapai.

4. Manfaat yang akan diperoleh

a. Manfaat Secara Langsung

- Memperindah Lapangan Olahraga Desa Pulau Gadang
- Terciptanya lapangan kerja bagi masyarakat, utamanya masyarakat yang tidak mampu

b. Manfaat Tidak Langsung

- Memberikan pembelajaran kepada masyarakat untuk turut serta membangun desa
- Dengan tersedianya lapangan kerja dalam kegiatan tersebut, dapat mendorong masyarakat Desa Pulau Gadang yang berada di perantauan untuk kembali ke desa

5. Potensi Sumber Daya Alam dan Manusia

Potensi Sumberdaya Alam (SDA) dan Sumber Daya Manusia (SDM) di Desa Pulau Gadang bisa dikatakan cukup memadai. Untuk SDA, khusus material lokal yang dibutuhkan dalam kegiatan tersebut seperti Pasir, Kerikil, dan lain-lain telah tersedia. Begitu pula dengan SDM seperti tukang dan pekerja cukup memadai di Desa Pulau Gadang. Potensi ini sangat mendukung tercapainya kegiatan tersebut.

6. Rencana Pelaksanaan Kegiatan

Kegiatan tersebut rencananya dilaksanakan secara swakelola oleh Tim Pengelola Kegiatan (TPK) Desa Pulau Gadang yang diketuai oleh Kaur Pembangunan dan dibantu oleh anggotanya yang berasal dari unsur lembaga kemasyarakatan desa. Kegiatan tersebut akan dilaksanakan pada Tahun Anggaran 2021 yang pendanaannya bersumber dari Dana Desa (DD).

7. Rencana Pelestarian kegiatan


Pelestarian/Pemeliharaan Hasil Kegiatan tersebut sangat penting dilakukan supaya hasil kegiatan tersebut dapat terawat dan bertahan lama

8. Lampiran-lampiran:

- a) Berita Acara Musyawarah.
- b) Berita Acara Kesanggupan Swadaya Masyarakat dan Daftar Penyumbang

Menyetujui


Kepala Desa Pulau Gadang

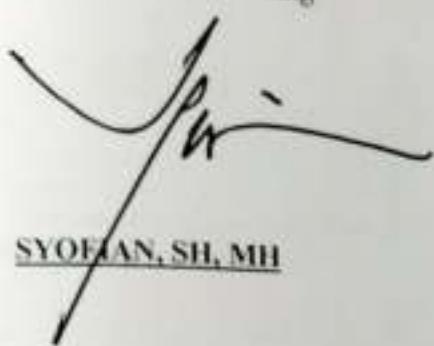

A handwritten signature consisting of several curved and straight black lines forming a stylized name.

SYOFIAN, SH, MH

Ketua Tim Penyusun RKP Desa

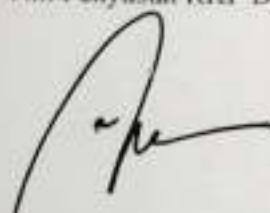

A handwritten signature consisting of several curved and straight black lines forming a stylized name.

SUPRIADI, S.I.P

RENCANA ANGGARAN BIAYA (RAB)
 DESA PULAU GADANG KEC. XIII KOTO KAMPAR
 TAHUN ANGGARAN 2021


- Pelaksanaan Pembangunan Sarana Olahraga Desa
- Pagar Kawat Harmonika Lapangan Olahraga
- 134 M
- Rp. 92,571,880
- 30 Hari Kalender

BUDGET PENDANAAN :


URAIAN	SATUAN	VOLUME	HARGA SATUAN	JUMLAH TOTAL	SUMBER DANA
			(Rp)	(Rp)	
2	3	4	5	6 = (4 X 5)	7
I BILANGAN MODAL					
BAHAN					
Kawat Harmonika (5.5 cm x 5.5 cm diameter 2 mm)	M2	1,072.50	39,025	41,854,313	DD APBN
Paga Hitam (diameter=1.5 inch Tebal=1.5 mm)	Batang	114.00	178,400	20,337,600	DD APBN
beni (Diameter=10 mm)	Batang	90.00	44,600	4,014,000	DD APBN
Untuk Kawat Besi	Buah	2.00	1,000,000	2,000,000	DD APBN
Prasasti	Unit	1.00	558,000	558,000	DD APBN
Papan Nama Proyek	Unit	1.00	335,000	335,000	DD APBN
Jumlah (I)				69,098,913	
II UPAH					
Teknik	HKR	100.00	100,000	10,000,000	DD APBN
Tukang	HKR	95.00	120,000	11,400,000	DD APBN
Raya Perencanaan	Ls	1.00	1,036,484	1,036,484	DD APBN
Jumlah (II)				22,436,484	
III HONORIUM TENAGA PELAKSANA KEGIATAN					
Insentif Ketua TPK	OK	1.00	414,593	414,593	DD APBN
Insentif Sekretaris TPK	OK	1.00	362,769	362,769	DD APBN
Insentif Anggota TPK	OK	1.00	259,121	259,121	DD APBN
Jumlah (III)				1,036,484	
TOTAL = Jumlah (I + II + III)				92,571,880	
TERBILANG:	SEMBILAN PULUH DUA JUTA LIMA RATUS TUJUH PULUH SATU RIBU DELAPAN RATUS DELAPAN PULUH RUPIAH				

Pulau Gadang, 16 November 2020


Disetujui/Mengesahkan,
Kepala Desa

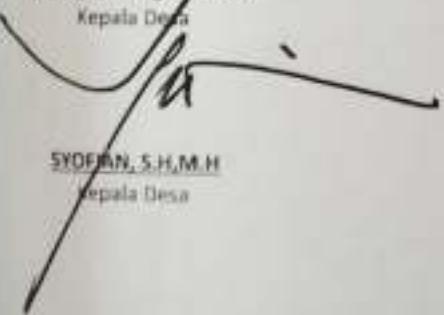
SYEDAN, S.H.M.H.
Kepala Desa

Diverifikasi Oleh
Sekretaris Desa

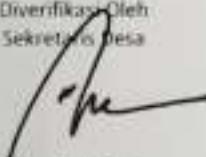
Supriadi, S.Ip
Sekretaris Desa

Dibuat Oleh
Tim Pengelola Kegiatan

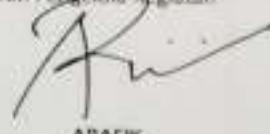
ARAFIK
Ketua

GAMBAR RENCANA KEGIATAN



TAMPAK

Skala 1 : 1000

Peta:
Kabupaten
Kecamatan
Desa

: Kampar
: XII Kot Kot
: Pulau Gadang

Kabupaten
Kecamatan
Desa

JNS PRASARANA
SARANA OLAH RAGA

LOKASI
PULAU GADANG

JL. GAMBAR
TAMPAK DEPAN

SUMBER PEMBIAYAAN
APB DEBA PULAU GADANG
TAHUN ANGGARAN 2021

DIBAMBAT OLEH
TIM PENGELOLA KEGIATAN TEORIK

C.
AKENDRA, ST

DIVERBASI OLEH:
SERAH TERIMA DEBA

SUPRIADI, SE

Q MELAKU OLEH:
DEBA DEBA

SYOFIAN, SH MH

GAMBAR RENCANA KEGIATAN

DETAIL

Skala 1:100



Provinsi	Riau
Kabupaten	Kamper
Kecamatan	XII Kotab Tambar
Desa	Pulau Gadang

**JENIS PRASARANA
BARUWA OLAH RAGA**

**LOKASI
PULAU GADANG**

**JUDUL GAMBAR
DETAIL**

**SUMBER PEMBIAYAAN
APB DESA PULAU GADANG
TAHUN ANGGARAN 2021**

**DIGAMBAR OLEH
TIM PENGETAHUA KEGIATAN TEKNIK**


AKENDRA, ST

**DIVERIFIKASI OLEH:
SERGENTUS DESA**

SUPRIADI, S.P

**DIRENCANAQI:
DEPNA DESA**

SYOFIAH, SH MM

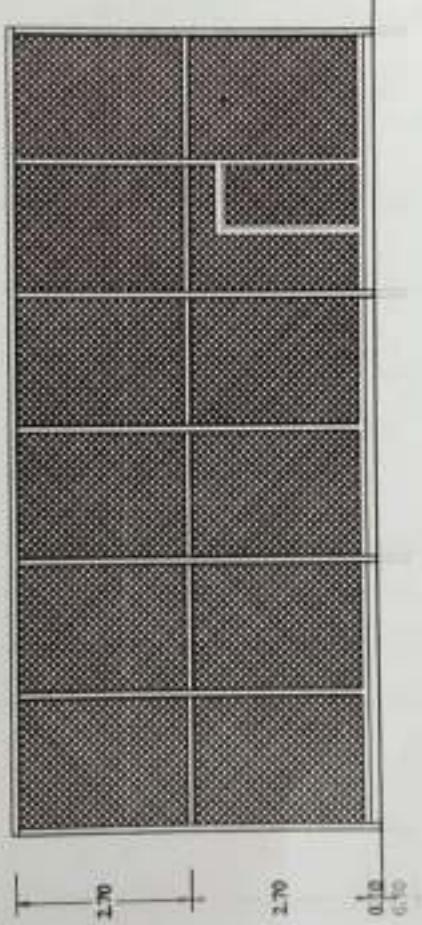

PROPOSAL TEKNIS KEGIATAN

Usulan dari	Dusun	Desa	Kecamatan	Kabupaten			
	IV KP. PASAR	PULAU GADANG	XIII KOTO KAMPAR	KAMPAR			
Nama Kegiatan	PEMBANGUNAN TURAB DAN LAND CLEARING						
Jenis Kegiatan	Swakelola						
Pelaksana	Tim Pengelola Kegiatan (TPK) Desa PULAU GADANG						
Jumlah Pemanfaat	Pemanfaat Langsung			Pemanfaat tidak langsung (orang)	A-RTM (rumah Tangga Miskin)		
	Umum	A-RTM					
	L	211 Org	L	80 Org	L	211 Org	80 Org
	P	234 Org	P	86 Org	P	234 Org	86 Org
	JML	445 Org	JML	166 Org	JML	445 Org	% A- RTM/UMU M

1. Latar belakang

Yang melatarbelakangi munculnya usulan Kegiatan ini adalah untuk mengantisipasi agar tidak terjadinya longsor di Lapangan Desa, karena ini adalah tempat Masyarakat dan Pemuda untuk melakukan kegiatan olah raga pada umumnya dan kegiatan perayaan-perayaan pada khususnya. Atas dasar itulah sehingga Kami selaku Pemerintah Desa Pulau Gadang mengusulkan Kegiatan tersebut diatas.

2. Tujuan yang ingin dicapai

Terciptanya Fasilitas Olah Raga dan Fasilitas Umum untuk melakukan kegiatan Desa yang lebih Baik dan Memadai di Desa Pulau Gadang khususnya di wilayah Dusun IV Kampung Pasar.

3. Kegiatan yang akan dilakukan

Mulai dari tahap-tahap persiapan/perencanaan seperti pengukuran lokasi, survey, penyediaan tukang dan pekerja yang terampil, melakukan konsultasi dan verifikasi dengan pihak-pihak yang ahli dalam dunia desain konstruksi dan melakukan musyawarah untuk menyatukan persepsi agar dapat usulan tersebut dapat terealisasi. Namun demikian kegiatan ini membutuhkan pendanaan yang cukup, agar kegiatan tersebut dapat terbangun sesuai dengan tujuan yang akan dicapai.

4. Manfaat yang akan diperoleh

↳ Manfaat Secara Langsung

- Memperindah Lapangan Olahraga Desa Pulau Gadang
- Terciptanya lapangan kerja bagi masyarakat, utamanya masyarakat yang tidak mampu

↳ Manfaat Tidak Langsung

- Memberikan pembelajaran kepada masyarakat untuk turut serta membangun desa
- Dengan tersedianya lapangan kerja dalam kegiatan tersebut, dapat mendorong masyarakat Desa Pulau Gadang yang berada di perantauan untuk kembali ke desa.

5. Potensi Sumber Daya Alam dan Manusia

Potensi Sumberdaya Alam (SDA) dan Sumber Daya Manusia (SDM) di Desa Pulau Gadang bisa dikatakan cukup memadai. Untuk SDA, khusus material lokal yang dibutuhkan dalam kegiatan tersebut seperti Pasir, Kerikil, dan lain-lain telah tersedia. Begitu pula dengan SDM seperti tukang dan pekerja cukup memadai di Desa Pulau Gadang. Potensi ini sangat mendukung tercapainya kegiatan tersebut.

6. Rencana Pelaksanaan Kegiatan

Kegiatan tersebut rencananya dilaksanakan secara swakelola oleh Tim Pengelola Kegiatan (TPK) Desa Pulau Gadang yang diketuai oleh Kaur Pembangunan dan dibantu oleh anggotanya yang berasal dari unsur lembaga kemasyarakatan desa. Kegiatan tersebut akan dilaksanakan pada Tahun Anggaran 2021 yang pendanaannya bersumber dari Dana Desa (DD).

1. Rencana Pelestarian kegiatan


Pelestarian/Pemeliharaan Hasil Kegiatan tersebut sangat penting dilakukan supaya hasil kegiatan tersebut dapat terawat dan bertahan lama.

8. Lampiran-lampiran:

- a) Berita Acara Musyawarah
- b) Berita Acara Kesanggupan Swadaya Masyarakat dan Daftar Penyumbang

Menyetujui


Kepala Desa Pulau Gadang

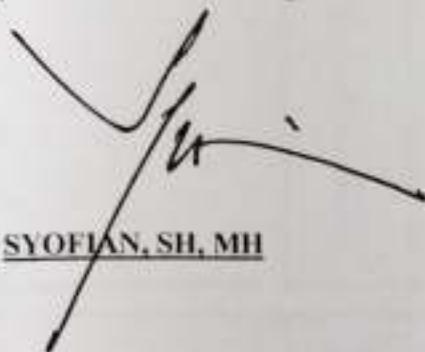

A handwritten signature consisting of stylized initials and a surname, written over two lines.

SYOFIAN, SH, MH

Ketua Tim Penyusun RKP Desa

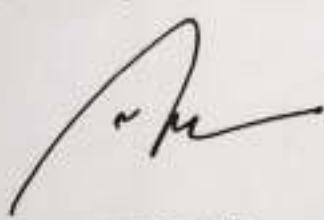

A handwritten signature consisting of stylized initials and a surname, written over two lines.

SUPRIADI, S.IP

RENCANA ANGGARAN BIAYA (RAB)

DESA PULAU GADANG KEC. XIII KOTO KAMPAR
TAHUN ANGGARAN 2021

- Pelaksanaan Pembangunan Sarana Olahraga Desa
- Pembangunan Turab dan Land Clearing
- P : 175 M
- Rp. 124,777,038
- 30 Hari Kalender

Ring Kegiatan
Apabila
Jadwal/Dimensi
Bantuan
Alat
Pengetahuan


URANG PENDANAAN


No	URAIAN	SATUAN	VOLUME PERUBAHAN	HARGA SATUAN	JUMLAH TOTAL	SUMBER DANA
				(Rp)	(Rp)	
		2	3	5	6	7
1	PEMBERSIHAN LOKASI DAN MERATAKAN TANAH					
1.1	Mobilisasi Alat Berat	Ls	2	2,500,000,00	5,000,000,00	DD APBN
1.2	Sewa Alat	Jam	24	600,000,00	14,400,000,00	DD APBN
2	BELANJA MODAL					
2.1	Bahan					
2.1.1	Paku Batu	Kg	1,00	21,000	21,000	DD APBN
2.1.2	Semen Type. I - @ 50 Kg	Sak	319,00	75,000	23,925,000	DD APBN
2.1.3	Pasir Pasang	M3	49,00	184,000	9,016,000	DD APBN
2.1.4	Batu Gunung	M3	112,35	335,000	37,637,250	DD APBN
2.1.5	Prodasti	Unit	1,00	558,000	558,000	DD APBN
2.1.6	Fapan Nama Kegiatan	Unit	1,00	391,000	391,000	DD APBN
	Jumlah (I)				90,948,250	
3	ALAT					
3.1	Ember Cor	Buah	5,00	12,000	60,000	DD APBN
3.2	Benang	Gulung	2,00	9,000	18,000	DD APBN
	Jumlah (II)				78,000	
4	UPAH					
4.1	Pekerja	HOK	219,00	100,000	21,900,000	DD APBN
4.2	Tukang	HOK	76,00	120,000	9,120,000	DD APBN
4.3	Baya Perencanaan	Ls.	1,00	1,365,394	1,365,394	DD APBN
	Jumlah (III)				32,385,394	
5	HONORIUM TENAGA PELAKUKAN KEGIATAN					
5.1	Insentif Ketua TPK	OK	1,00	546,158	546,158	DD APBN
5.2	Insentif Sekretaris TPK	OK	1,00	477,888	477,888	DD APBN
5.3	Insentif Anggota TPK	OK	1,00	341,348	341,348	DD APBN
	Jumlah (IV)				1,365,394	
	TOTAL = Jumlah (I + II + III + IV)				124,777,038	
TERBILANG	SERATUS DUA PULUH EMPAT JUTA TUJUH RATUS TUJUH PULUH TUJUH RIBU TIGA PULUH DELAPAN RUPIAH					

Pulau Gadang, 16 November 2020

Disediakan/Mengesahkan:
Kepala Desa

SYOFIAN, S.H.M.H.
Kepala Desa

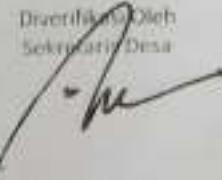Diverifikasi Oleh
Sekretaris Desa

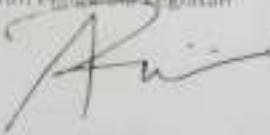SUPRIADI, S.Ip.
Sekretaris Desa

Dibuat Oleh
Tim Pengawas Anggaran

ARIFIN
Ketua

PROPOSAL TEKNIS KEGIATAN

Usulan dari	Dusun	Desa	Kecamatan	Kabupaten			
	IV KP. PASAR	PULAU GADANG	XIII KOTO KAMPAR	KAMPAR			
Nama Kegiatan	SEMENISASI LAPANGAN VOLLEY BALL PUTRA DAN PUTRI						
Jenis Kegiatan	Swakelola						
Pelaksana	Tim Pengelola Kegiatan (TPK) Desa PULAU GADANG						
Jumlah Pemanfaat	Pemanfaat Langsung			A-RTM (rumah Tangga Miskin)			
	Umum	A-RTM					
	L	211 Org	L	80 Org	L	211 Org	80 Org
	P	234 Org	P	86 Org	P	234 Org	86 Org
	JML	445 Org	JML	166 Org	JML	445 Org	% A- RTM/UMU M

1. Latar belakang

Yang melatarbelakangi munculnya usulan Kegiatan ini adalah untuk meningkatkan fasilitas sarana olah raga agar terbentuk sumber daya manusia yang lebih baik di bidang olah raga, karena ini adalah tempat Masyarakat dan Pemuda untuk melakukan kegiatan olah raga pada umumnya dan kegiatan perayaan-perayaan pada khususnya. Atas dasar itulah sehingga Kami selaku Pemerintah Desa Pulau Gadang mengusulkan Kegiatan tersebut diatas.

2. Tujuan yang ingin dicapai

Terciptanya Fasilitas Olah Raga dan Fasilitas Umum untuk melakukan kegiatan Desa yang Lebih Baik dan Memadai di Desa Pulau Gadang khususnya di wilayah Dusun IV Kampung Pasar

3. Kegiatan yang akan dilakukan

Mulai dari tahap-tahap persiapan/perencanaan seperti pengukuran lokasi, survey, penyediaan tukang dan pekerja yang terampil, melakukan konsultasi dan verifikasi dengan pihak-pihak yang ahli dalam dunia desain konstruksi dan melakukan musyawarah untuk menyatukan persepsi agar dapat usulan tersebut dapat terealisasi. Namun demikian kegiatan ini membutuhkan pendanaan yang cukup, agar kegiatan tersebut dapat terbangun sesuai dengan tujuan yang akan dicapai.

4. Manfaat yang akan diperoleh

↳ Manfaat Secara Langsung

- a. Memperindah Lapangan Olahraga Desa Pulau Gadang.
- b. Terciptanya lapangan kerja bagi masyarakat, utamanya masyarakat yang tidak mampu.

↳ Manfaat Tidak Langsung

- a. Memberikan pembelajaran kepada masyarakat untuk turut serta membangun desa.
- b. Dengan tersedianya lapangan kerja dalam kegiatan tersebut, dapat mendorong masyarakat Desa Pulau Gadang yang berada di perantauan untuk kembali ke desa.

5. Potensi Sumber Daya Alam dan Manusia

Potensi Sumberdaya Alam (SDA) dan Sumber Daya Manusia (SDM) di Desa Pulau Gadang bisa dikatakan cukup memadai. Untuk SDA, khusus material lokal yang dibutuhkan dalam kegiatan tersebut seperti Pasir, Kerikil, dan lain-lain telah tersedia. Begitu pula dengan SDM seperti tukang dan pekerja cukup memadai di Desa Pulau Gadang. Potensi ini sangat mendukung tercapainya kegiatan tersebut.

6. Rencana Pelaksanaan Kegiatan

Kegiatan tersebut rencananya dilaksanakan secara swakeola oleh Tim Pengelola Kegiatan (TPK) Desa Pulau Gadang yang diketuai oleh Kaur Pembangunan dan dibantu oleh anggotanya yang berasal dari unsur lembaga kemasyarakatan desa. Kegiatan tersebut akan dilaksanakan pada Tahun Anggaran 2021 yang pendanaannya bersumber dari Dana Desa (DD).

7. Rencana Pelestarian kegiatan


Pelestarian/Pemeliharaan Hasil Kegiatan tersebut sangat penting dilakukan supaya hasil kegiatan tersebut dapat terawat dan bertahan lama.

8. Lampiran-lampiran:

- a) Berita Acara Musyawarah.
- b) Berita Acara Kesanggupan Swadaya Masyarakat dan Daftar Penyumbang.


Menyetujui

Kepala Desa Pulau Gadang

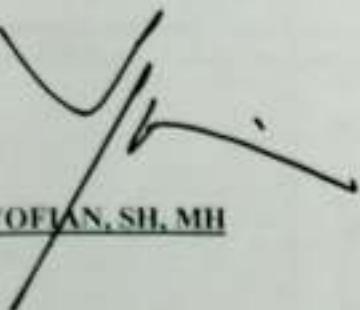

SYOFIAN, SH, MH

Ketua Tim Penyusunan RKP Desa

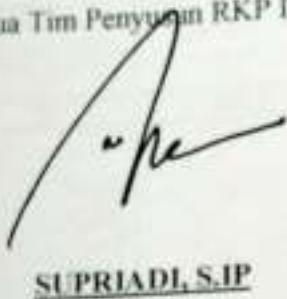

SUPRIADI, S.I.P.

RENCANA ANGGARAN BIAYA (RAB)

DESA PULAU GADANG KEC. XIII KOTO KAMPAR

TAHUN ANGGARAN 2021

Kegiatan
Kurian/Dimensi
Anggaran
Waktu Pelaksanaan

- 1 : Pelaksanaan Pembangunan Sarana Olahraga Desa
- 2 : Sarana Olahraga Seremoniasi Lapangan Volly Ball Putra dan Putri
- 3 : P: 60 X L: 20 t: 0.07 M
- 4 : Rp. 151,231,219
- 5 : 60 Hari Kalender

RENCANA PENDANAAN :

NO	URAIAN	SATUAN	VOLUME	HARGA SATUAN	JUMLAH TOTAL	SUMBER DANA
				TERMASUK PAJAK (Rp)	(Rp)	
	2	3	4	5	6 = (4 x 5)	7
	BELANJA MODAL					
I	BAHAN					
1	Kayu Balok kelas II	Btg	280.00	51.000	14.280.000	DD APBN
2	Paku Biasa 2" - 5"	Kg	4.00	84.000	336.000	DD APBN
3	Papan Mal	Lembar	38.00	45.000	1.710.000	DD APBN
4	Semen Type. I - @ 50 Kg	Sak	371.00	84.000	31.164.000	DD APBN
5	Pasir Cor	M3	25.00	184.000	4.600.000	DD APBN
6	Xenkil (Maks 30 mm)	M3	39.00	201.000	7.839.000	DD APBN
7	Cat Minyak	Kg	338.80	67.000	22.699.600	DD APBN
8	Tinta	Kg	77.44	28.000	2.168.320	DD APBN
9	Plastik Hitam	M2	65.00	9.000	585.000	DD APBN
	Jumlah (I)				85.129.920	
II	ALAT					
1	Ember Cor	Buah	15.00	12.000	180.000	DD APBN
2	Kunci	Buah	4.00	23.000	92.000	DD APBN
3	Berang	Gulung	2.00	9.000	18.000	DD APBN
	Jumlah (II)				290.000	
III	UPAH					
1	Pekerja	HOK	417.00	100.000	41.700.000	DD APBN
2	Tukang	HOK	184.00	120.000	22.080.000	DD APBN
3	Biaya Perencanaan	ls	1.00	1.281.299	1.281.299	DD APBN
	Jumlah (III)				65.061.299	
	HONORIUM TENAGA PELAKSANA KEGIATAN					
1	Insentif Ketua TPK	OK	1.00	300.000	300.000	DD APBN
2	Insentif Sekretaris TPK	OK	1.00	250.000	250.000	DD APBN
3	Insentif Anggota TPK	OK	1.00	200.000	200.000	DD APBN
	Jumlah (III)				750.000	
	TOTAL = Jumlah (I + II + III + IV)				151,231,219	
	TERBILANG	SERATUS LIMA PULUH SATU JUTA DUA RATUS TIGA PULUH SATU RIBU DUA RATUS SEMBILAN BELAS RUPIAH				

Pulau Gadang, 16 November 2020

Disediakan/Mengesahkan,
Kepala Desa


SYOFIEN, S.H.M.H.
Kepala Desa

Diverifikasi Oleh
Sekretaris Desa


SUPRIADI, S.Ip
Sekretaris Desa

Dibuat Oleh
Tim Pengelola Kegiatan



ARAFIK
Ketua

GAMBAR RENCANA KEGIATAN



DENAH

Skala 1 : 1000

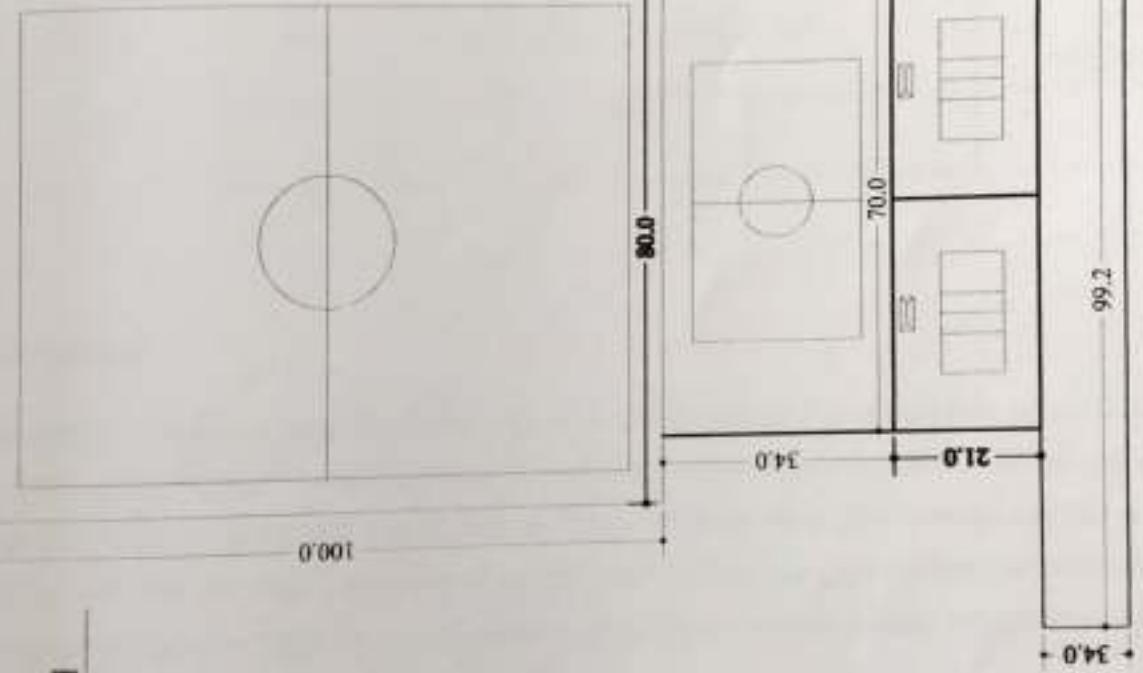

Provinsi : Riau
Kabupaten : Kampar
Kecamatan : XII Koto Kampar
Desa : Pulau Gadang

JENIS PRASARANA
SARANA OLAH RAGA

LOKASI:
PULAU GADANG

JUDUL GAMBAR
DENAH

SUMBER PEMBIAYAAN
APB DESA PULAU GADANG
TAHUN ANGGARAN 2021

DIGAMBAR OLEH
TIM PENGELOLA KEGIATAN TEKNIK

AKENDRA, ST

DIVERIFIKASI OLEH
SEKRETARIS DESA

SUPRIADI, SIP

DR SETIAWAN OCH
KEPALA DESA

SYOFIAN, SH MH

PROPOSAL TEKNIS KEGIATAN

Usulan dari	Dusun	Desa	Kecamatan	Kabupaten			
	III KP. TENGAH	PULAU GADANG	XIII KOTO KAMPAR	KAMPAR			
Nama Kegiatan	SEMENISASI JL. ALWI JAMALUDIN						
Jenis Kegiatan	Swakelola						
Pelaksana	Tim Pengelola Kegiatan (TPK) Desa PULAU GADANG						
Jumlah Pemanfaat	Pemanfaat Langsung				Pemanfaat tidak langsung (orang)	A-RTM (rumah Tangga Miskin)	
	Umum		A-RTM				
	L	Org	L	Org	L	Org	Org
	P	Org	P	Org	P	Org	Org
	JML	Org	JML	Org	JML	Org	A-RTM/UMUM
							%

1. Latar belakang

Yang melatarbelakangi munculnya usulan kegiatan tersebut berasal dari masyarakat yang bersedia menyumbangkan lahananya untuk dapat dibangun jalan baru yang menghubungkan beberapa jalan di sekitarnya. Jalan ini sebenarnya sangat strategis untuk membagi akses jalan menuju rumah warga yang menjadi lebih bervariatif dan tertata. Jika tidak segera diatasi, sangat berpotensi dikhawatirkan adanya kekecewaan dari masyarakat yang menginginkan adanya perubahan maju terhadap tata ruang wilayah di Desa Pulau Gadang yang berkeadilan sosial.

2. Tujuan yang ingin dicapai

Terbangunnya aksesibilitas jalan baru diwilayah Dusun III khususnya di jalan Alwi Jamaludin.

3. Kegiatan yang akan dilakukan

Mulai dari tahap-tahap persiapan/perencanaan seperti pengukuran lokasi, survey, penyediaan tukang dan pekerja yang terampil, melakukan konsultasi dan verifikasi dengan pihak-pihak yang ahli dalam dunia desain konstruksi dan melakukan musyawarah untuk menyatukan persepsi agar dapat usulan tersebut dapat terealisasi. Namun demikian kegiatan ini membutuhkan pendanaan yang cukup, agar kegiatan tersebut dapat terealisasi sesuai dengan tujuan yang akan dicapai.

4. Manfaat yang akan diperoleh

↳ Manfaat Secara Langsung

- Terciptanya lapangan kerja bagi masyarakat, utamanya masyarakat yang tidak mampu
- Memperlancar roda transportasi dan akselerasi di Dusun III Kp. Tengah
- Akan meningkatkan sumber pendapatan masyarakat Desa Pulau Gadang, terlebih kegiatan tersebut membutuhkan material lokal

↳ Manfaat Tidak Langsung

- Memberikan pembelajaran kepada masyarakat untuk turut serta membangun desa
- Produktivitas Usaha Masyarakat disekitar dusun tersebut akan dapat meningkat
- Dengan tersedianya lapangan kerja dalam kegiatan tersebut, dapat mendorong masyarakat Desa Pulau Gadang yang berada diperantauan untuk kembali ke desa

5. Potensi Sumber Daya Alam dan Manusia

Potensi Sumberdaya Alam (SDA) dan Sumber Daya Manusia (SDM) di Desa Pulau Gadang bisa dikatakan cukup memadai. Untuk SDA, khusus material lokal yang dibutuhkan dalam kegiatan tersebut seperti Pasir, Kerikil, dan lain-lain telah tersedia. Begitu pula dengan SDM seperti tukang dan pekerja cukup memadai di Desa Pulau Gadang. Potensi ini sangat mendukung tercapainya kegiatan tersebut.

6. Rencana Pelaksanaan Kegiatan

Kegiatan tersebut rencananya dilaksanakan secara swakelola oleh Tim Pengelola Kegiatan (TPK) Desa Pulau Gadang yang diketuai oleh Kaor Pembangunan dan dibantu oleh anggotanya yang

berasal dari unsur lembaga kemasyarakatan desa. Kegiatan tersebut akan dilaksanakan pada Tahun Anggaran 2021 yang pendanaannya bersumber dari Dana Desa (DD).

7. Rencana Pelestarian kegiatan

Pelestarian/Pemeliharaan Hasil Kegiatan tersebut sangat penting dilakukan supaya hasil kegiatan tersebut dapat terawat dan bertahan lama.

8. Lain-Lain

- a) Sebutkan potensi dampak negatif sosial dan lingkungan dari kegiatan yang diusulkan?

Potensi dampak negatif sosial dan lingkungan dari kegiatan tersebut bisa saja terjadi. Namun dengan mengetahui kemungkinan-kemungkinan dampak negatif yang timbul, maka akan dapat lebih siap untuk diantisipasi. Kalau pun ada, dampak negatif sosial dan lingkungan, misalkan mungkin saja akan muncul kecemburuhan sosial bagi sebagian masyarakat di dusun lain. Untuk menghilang potensi tersebut, atau paling tidak menguranginya, maka Pemerintah Desa, BPD, Unsur Lembaga Kemasyarakatan serta masyarakat sering kali melakukan koordinasi dan musyawarah agar kegiatan-kegiatan yang dilahir memang benar-benar bisa didukung dan disepakati secara bersama.

- b) Apakah ada kebutuhan penambahan lahan dari kegiatan yang diusulkan ? Jelaskan!


Ada. Karena jalan tersebut merupakan jalan baru dan dimiliki oleh masyarakat. Namun pemiliknya telah bersedia menyumbangkan lahannya untuk pembangunan jalan tersebut.

9. Lampiran-lampiran:

- a) Berita Acara Musyawarah
b) Berita Acara Kesanggupan Swadaya Masyarakat dan Daftar Penyumbang

Menyetujui

Kepala Desa Pulau Gadang

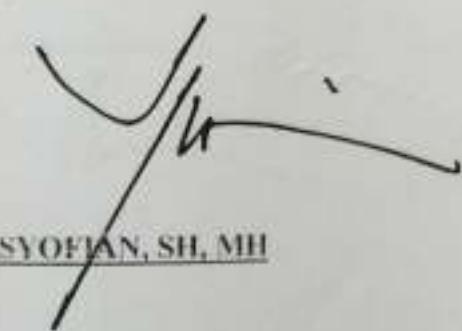

SYOFIAN, SH, MH

Ketua Tim Penyusun RKP Desa



SUPRIADI, S.I.P

RENCANA ANGGARAN BIAYA (RAB)
 DESA PULAU GADANG KEC. XIII KOTO KAMPAR
 TAHUN ANGGARAN 2021


- Bidang Kegiatan
 ukuran/Dimensi
 Anggaran
 Waktu Pelaksanaan
- : Pelaksanaan Pembangunan Desa
 : Semenisasi jalan Alwi Jamaludin Dusun III uk. 50 M
 : P : 50 X L : 4 t : 0.15 M
 : Rp. 50,470,000
 : 30 Hari Kalender

RINCIAN PENDANAAN :

NO.	URAIAN	SATUAN	VOLUME	HARGA SATUAN	JUMLAH TOTAL	SUMBER
				(Rp.)	(Rp.)	
1	2	3	4	5	6 = (4 X 5)	7
B. BELANJA MODAL						
I. BAHAN						
1. Kayu Balok kelas II						
2. Paku Biasa 2" - 5"	ltg	30.00	51.000	1.530.000	DD APBN	
3. Papan Mal	Kg	8.00	21.000	168.000	DD APBN	
4. Semen Type. I - @ 50 Kg	limbar	13.00	45.000	585.000	DD APBN	
5. Pasir Cor	sak	223.00	84.000	18.732.000	DD APBN	
6. Kerikil (Maks 30 mm)	M3	17.00	184.000	3.128.000	DD APBN	
7. Aspal	M3	24.00	201.000	4.824.000	DD APBN	
8. Solar	Drum	3.00	2.230.000	6.690.000	DD APBN	
9. Kayu Bakar	Liter	20.00	7.000	140.000	DD APBN	
10. Plastik Hitam	M3	2.00	196.000	392.000	DD APBN	
11. Penabur Aspal	M1	65.00	9.000	585.000	DD APBN	
Jumlah (II)		Blh	2.00	134.000	268.000	DD APBN
II. ALAT					37.042.000	
1. Ember Cor						
2. Benang	Buah	15.00	12.000	180.000	DD APBN	
	Gulung	2.00	9.000	18.000	DD APBN	
Jumlah (II)					198.000	
III. UPAH						
1. Pekerja	HKR	95.00	100.000	9.500.000	DD APBN	
2. Tukang	HKR	19.00	120.000	2.280.000	DD APBN	
3. Biaya Perencanaan	Ls	1.00	700.000	700.000	DD APBN	
Jumlah (III)					12.480.000	
HONORIUM TENAGA PELAKSANA KEGIATAN						
1. Insentif Ketua TPK	OK	1.00	300.000	300.000	DD APBN	
2. Insentif Sekretaris TPK	OK	1.00	250.000	250.000	DD APBN	
3. Insentif Anggota TPK	OK	1.00	200.000	200.000	DD APBN	
Jumlah (IV)					750.000	
TOTAL = Jumlah (I + II + III + IV)					50.470.000	
TERBILANG	PULAU GADANG KECAMATAN KOTO KAMPAR					


Pulau Gadang, Januari 2021

Disediakan/Mengesahkan,
 Kepala Desa

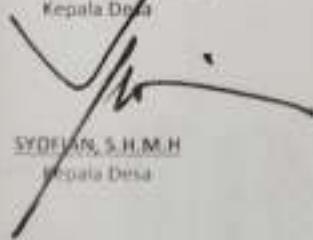


SYDEAN, S.H.M.H.
 Kepala Desa

Diverifikasi Oleh
 Sekretaris Desa

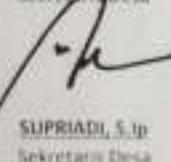

SUPRIADI, S.Ip.
 Sekretaris Desa

Dibuat Oleh
 Tim Pengelola Kegiatan

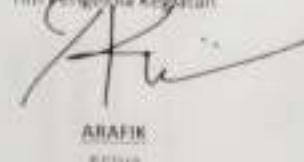

ARAFIK
 KPPSK

GAMBAR RENCANA KEGIATAN

POTONGAN SEMENISASI

Skala 1 : 50



Provinsi : Riau
Kabupaten : Kampar
Kecamatan : XII Koto Kampar
Desa : Pusuk Gedong

JENIS PRASARANA
SEMESSASI JALAN

LOKASI
PULAU GADANG

DUSUN III, JAWI Jambutan
JUMLAH GAMBAR
DETAIL PENAMPANG JALAN

SUMBER PEMBIAYAAN
APB DESA PULAU GADANG
TAHUN ANGGARAH 2021

DIKAMAR OLEH
TIM PENGELOLA KEGIATAN TEKNIK


AKENDRA, ST

DIVERIFIKASI OLEH
SERETANIS DESA

SUPRIADI, SIP

DI SETUJUI OLEH
KEPALA DESA

STYIAN, SH MM

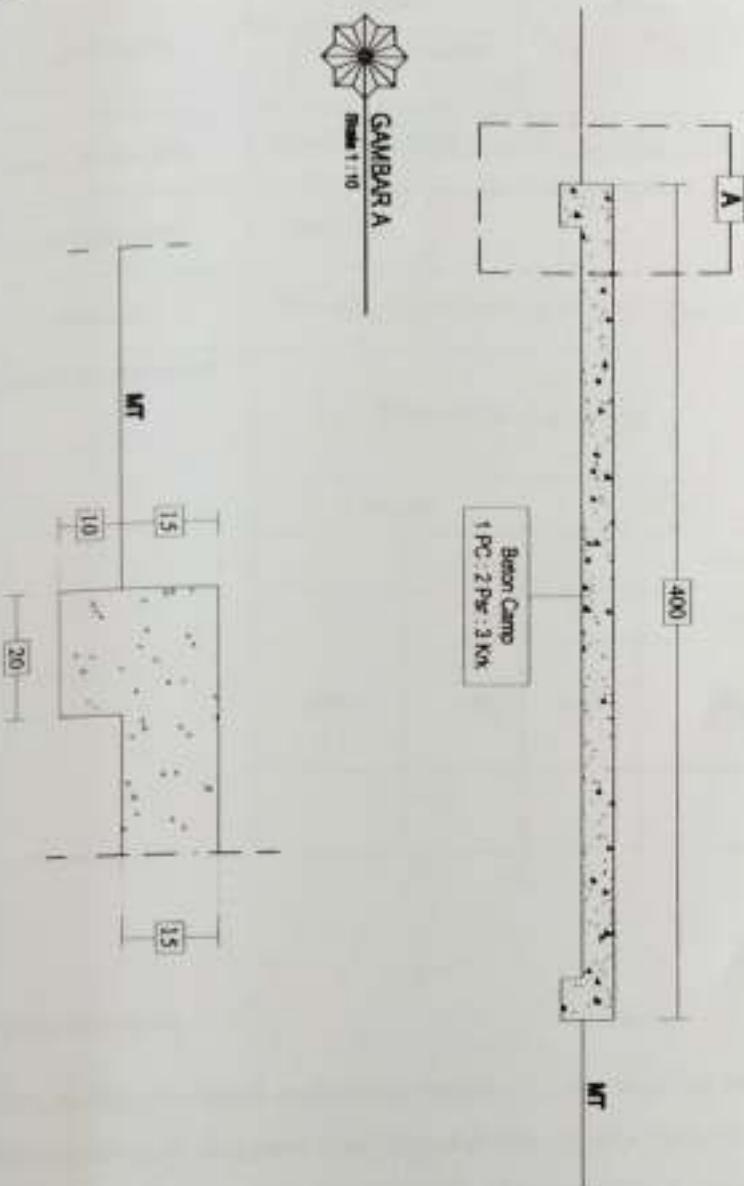

Skala 1 : 50

GAMBAR A

PROPOSAL TEKNIS KEGIATAN

Usulan dari	Dusun	Desa	Kecamatan	Kabupaten			
	III KP. TENGAH	PULAU GADANG	XIII KOTO KAMPAR	KAMPAR			
Nama Kegiatan	SEMENISASI JL. RAMBUT EMAS 50 M						
Jenis Kegiatan	Swakelola						
Pelaksana	Tim Pengelola Kegiatan (TPK) Desa PULAU GADANG						
Jumlah Pemanfaat	Pemanfaat Langsung						
	Umum		A-RTM	Pemanfaat tidak langsung (orang)			
	L	Org	L	Org	L	Org	Org
	P	Org	P	Org	P	Org	Org
	JML	Org	JML	Org	JML	Org	%
							A-RTM/UMUM

1. Latar belakang

Yang melatarbelakangi munculnya usulan kegiatan tersebut berasal dari masyarakat yang bersedia menyumbangkan lahan untuk dapat dibangun jalan baru yang menghubungkan beberapa jalan di sekitarnya. Jalan ini sebenarnya sangat strategis untuk membagi akses jalan menuju rumah warga yang menjadi lebih bervariatif dan tertata. Jika tidak segera diatasi, sangat berpotensi dikhawatirkan adanya kekecewaan dari masyarakat yang menginginkan adanya perubahan maju terhadap tata ruang wilayah di Desa Pulau Gadang yang berkeadilan sosial.

2. Tujuan yang ingin dicapai

Terbangunnya aksesibilitas jalan baru diwilayah Dusun III khususnya di jalan Rambut Emas.

3. Kegiatan yang akan dilakukan

Mulai dari tahap-tahap persiapan/perencanaan seperti pengukuran lokasi, survey, penyediaan tukang dan pekerja yang terampil, melakukan konsultasi dan verifikasi dengan pihak-pihak yang ahli dalam dunia desain konstruksi dan melakukan musyawarah untuk menyatukan persepsi agar dapat usulan tersebut dapat terealisasi. Namun demikian kegiatan ini membutuhkan pendanaan yang cukup, agar kegiatan tersebut dapat terealisasi sesuai dengan tujuan yang akan dicapai.

4. Manfaat yang akan diperoleh

4.1. Manfaat Secara Langsung

- a. Terciptanya lapangan kerja bagi masyarakat, utamanya masyarakat yang tidak mampu
- b. Memperlancar roda transportasi dan akselerasi di Dusun III Kp. Tengah
- c. Akan meningkatkan sumber pendapatan masyarakat Desa Pulau Gadang, terlebih kegiatan tersebut membutuhkan material lokal.

4.2. Manfaat Tidak Langsung

- a. Memberikan pembelajaran kepada masyarakat untuk turut serta membangun desa
- b. Produktivitas Usaha Masyarakat disekitar dusun tersebut akan dapat meningkat
- c. Dengan tersedianya lapangan kerja dalam kegiatan tersebut, dapat mendorong masyarakat Desa Pulau Gadang yang berada diperantauan untuk kembali ke desa.

5. Potensi Sumber Daya Alam dan Manusia

Potensi Sumberdaya Alam (SDA) dan Sumber Daya Manusia (SDM) di Desa Pulau Gadang bisa dikatakan cukup memadai. Untuk SDA, khusus material lokal yang dibutuhkan dalam kegiatan tersebut seperti Pasir, Kerikil, dan lain-lain telah tersedia. Begitu pula dengan SDM seperti tukang dan pekerja cukup memadai di Desa Pulau Gadang. Potensi ini sangat mendukung tercapainya kegiatan tersebut.

6. Rencana Pelaksanaan Kegiatan

Kegiatan tersebut rencananya dilaksanakan secara swakelola oleh Tim Pengelola Kegiatan (TPK) Desa Pulau Gadang yang diketua oleh Kaur Pembangunan dan dibantu oleh anggotanya yang

berasal dari unsur lembaga kemasyarakatan desa. Kegiatan tersebut akan dilaksanakan pada Tahun Anggaran 2021 yang pendanaannya bersumber dari Dana Desa (DD).

7. Rencana Pelestarian kegiatan

Pelestarian/Pemeliharaan Hasil Kegiatan tersebut sangat penting dilakukan supaya hasil kegiatan tersebut dapat terawat dan bertahan lama.

8. Lain-Lain

- a) Sebutkan potensi dampak negatif sosial dan lingkungan dari kegiatan yang diusulkan?

Potensi dampak negatif sosial dan lingkungan dari kegiatan tersebut bisa saja terjadi. Namun dengan mengetahui kemungkinan-kemungkinan dampak negatif yang timbul, maka akan dapat lebih siap untuk diantisipasi. Kalau pun ada, dampak negatif social dan lingkungan, misalnya mungkin saja akan muncul kecemburuan sosial bagi sebagian masyarakat di dusun lain. Untuk menghilang potensi tersebut, atau paling tidak menguranginya, maka Pemerintah Desa, BPD, Unsur Lembaga Kemasyarakatan serta masyarakat sering kali melakukan koordinasi dan musyawarah agar kegiatan-kegiatan yang dilahir memang benar-benar bisa didukung dan disepakati secara bersama.

- b) Apakah ada kebutuhan penambahan lahan dari kegiatan yang diusulkan ? Jelaskan!

Ada. Karena jalan tersebut merupakan jalan baru dan dimiliki oleh masyarakat. Namun pemiliknya telah bersedia menyumbangkan lahannya untuk pembangunan jalan tersebut.


9. Lampiran-lampiran:

- a) Berita Acara Musyawarah.

- b) Berita Acara Kesanggupan Swadaya Masyarakat dan Daftar Penyumbang


Menyetujui

Kepala Desa Pulau Gadang

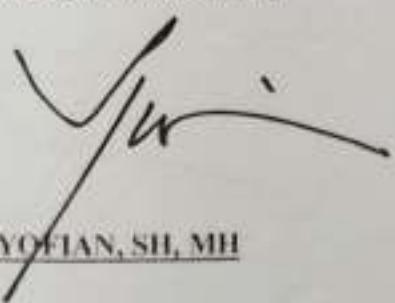

SYOFIAN, SH, MH

Ketua Tim Penyusun RKP Desa

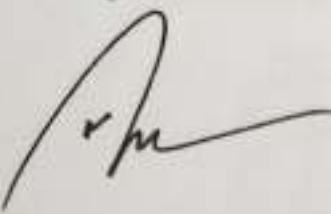

SUPRIADI, S.I.P

RENCANA ANGGARAN BIAYA (RAB)

DESA PULAU GADANG KEC. XIII KOTO KAMPAR

TAHUN ANGGARAN 2021

Jadwal
Kegiatan
Ukuran/Dimensi
Biaya Anggaran
Waktu Pelaksanaan

- 1 : Pelaksanaan Pembangunan Desa
- 1 : Semenisasi Jalan Rambut Emas Dusun III uk. 50 M
- 1 : P: 50 X L: 4 t: 0.15 - M
- 1 : Rp. 50,470,000
- 1 : 30 Hari Kalender

RENCANA PENDANAAN :

NO	URAIAN	SATUAN	VOLUME	HARGA SATUAN	JUMLAH TOTAL	SUMBER DANA
				(Rp)	(Rp)	
1	2	3	4	5	6 = (4 X 5)	7
I	BELANJA MODAL					
1	BAHAN					
1	Kayu Balok kelas B	Btg	30.00	51.000	1.530.000	DD APBN
1	Paku Besar 2" - 5"	Kg	8.00	21.000	168.000	DD APBN
1	Papan Mai	Lembar	13.00	45.000	585.000	DD APBN
4	Semen Type. I - BP 50 Kg	Sak	223.00	84.000	18.732.000	DD APBN
5	Pasir Cor	M3	17.00	184.000	3.128.000	DD APBN
6	Kerikil (Maks. 30 mm)	M3	24.00	201.000	4.824.000	DD APBN
7	Aspal	Drum	3.00	2.230.000	6.690.000	DD APBN
8	Solar	Liter	20.00	7.000	140.000	DD APBN
9	Kayu Bakar	M3	2.00	196.000	392.000	DD APBN
10	Plastik Hitam	M3	65.00	9.000	585.000	DD APBN
11	Penabur Aspal	Bh	2.00	134.000	268.000	DD APBN
Jumlah (I)					37.042.000	
II	ALAT					
2	Ember Cor	Buah	15.00	12.000	180.000	DD APBN
5	Benang	Gulung	2.00	9.000	18.000	DD APBN
Jumlah (II)					198.000	
III	UPAH					
1	Prakerja	HOK	35.00	100.000	3.500.000	DD APBN
2	Tukang	HOK	19.00	120.000	2.280.000	DD APBN
3	Biaya Perencanaan	Rs	1.00	700.000	700.000	DD APBN
Jumlah (III)					12.480.000	
HONORIUM TENAGA PELAKSANA KEGIATAN						
1	Insentif Ketua TPK	DK	1.00	300.000	300.000	DD APBN
2	Insentif Sekretaris TPK	DK	1.00	250.000	250.000	DD APBN
3	Insentif Anggota TPK	DK	1.00	200.000	200.000	DD APBN
Jumlah (IV)					750.000	
TOTAL = Jumlah (I + II + III + IV)					50,470,000	
TERBILANG		PIMA PULUH JUTA EMPAT RATUS TUJUH PULUH RIBU RUPIAH				

Pulau Gadang, 16 November 2020

Disetujui/Mengesahkan,
Kepala Desa

SYOFIAN, S.H.M.H
Kepala Desa

Diverifikasi Oleh
Sekretaris Desa

SUPRIADI, S.Ip
Sekretaris Desa


Dibuat Oleh
Tim Pengembangan Kegiatan

ARAFIK
KOTIMA

GAMBAR RENCANA REGATAN

POTONGAN SEMENISASI

Skala 1:30

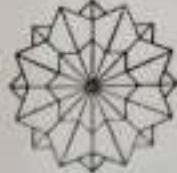

Provinsi : Pulau
Kabupaten : Kamper
Kecamatan : XII Kotab Kamper
Desa : Pulau Gadang

JENIS PRASARANA
SEMENISASI JALAN

LOKASI
PULAU GADANG
DUSUN IV, Jl.Rambut Emas

JUDUL GAMBAR
DETAIL PENAMPANG JALAN

SUMBER PEMBIAYAAN
APB DESA PULAU GADANG
TAHUN ANGGARAN 2021

DIGAMBAR OLEH
TIM PENGELOLA REGATAN TEKNIK

AKENDRA, ST


DIVERIFIKASI OLEH
SEKRETARIS DESA

SUPRADI, SIP

DI SETUJUI OLEH
KEPALA DESA

SYOFIAN, SH NH

400

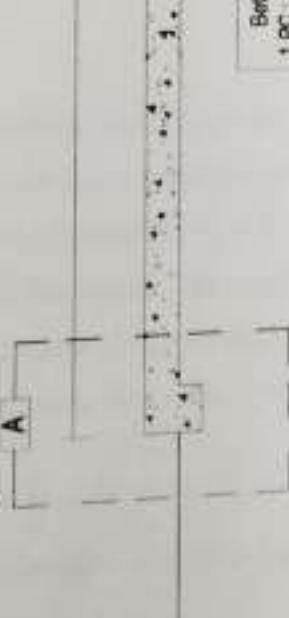

GAMBAR A

Skala 1:30



15

15

20

WT

PROPOSAL TEKNIS KEGIATAN

Usulan dari	Dusun	Desa		Kecamatan		Kabupaten				
	IV KP. PASAR	PULAU GADANG		XIII KOTO KAMPAR		KAMPAR				
Nama Kegiatan	SEMENISASI JL. DUSUN IV 50 M									
Jenis Kegiatan	Swakelola									
Pelaksana	Tim Pengelola Kegiatan (TPK) Desa PULAU GADANG									
Jumlah Pemanfaat	Pemanfaat Langsung				Pemanfaat tidak langsung (orang)	A-RTM (rumah Tangga Miskin)				
	Umum		A-RTM							
	L	Org	L	Org	L	Org	Org			
	P	Org	P	Org	P	Org	Org			
	JML	Org	JML	Org	JML	Org	%			
							A-RTM/UMUM			

1. Latar belakang

Yang melatarbelakangi munculnya usulan kegiatan tersebut berasal dari masyarakat yang bersedia menyumbangkan lahannya untuk dapat dibangun jalan baru yang menghubungkan beberapa jalan di sekitarnya. Jalan ini sebenarnya sangat strategis untuk membagi akses jalan menuju rumah warga yang menjadi lebih bervariatif dan tertata. Jika tidak segera diatasi, sangat berpotensi dikhawatirkan adanya kekecewaan dari masyarakat yang menginginkan adanya perubahan maju terhadap tata ruang wilayah di Desa Pulau Gadang yang berkeadilan sosial.

2. Tujuan yang ingin dicapai

Terbangunnya aksesibilitas jalan baru diwilayah Dusun IV

3. Kegiatan yang akan dilakukan

Mulai dari tahap-tahap persiapan/perencanaan seperti pengukuran lokasi, survey, penyediaan tukang dan pekerja yang terampil, melakukan konsultasi dan verifikasi dengan pihak-pihak yang ahli dalam dunia desain konstruksi dan melakukan musyawarah untuk menyatukan persepsi agar dapat usulan tersebut dapat terrealisasi. Namun demikian kegiatan ini membutuhkan pendanaan yang cukup, agar kegiatan tersebut dapat terrealisasi sesuai dengan tujuan yang akan dicapai.

4. Manfaat yang akan diperoleh

4. Manfaat Secara Langsung

- a. Terciptanya lapangan kerja bagi masyarakat, utamanya masyarakat yang tidak mampu
- b. Memperlancar roda transportasi dan akselerasi di Dusun III Kp. Tengah
- c. Akan meningkatkan sumber pendapatan masyarakat Desa Pulau Gadang, terlebih kegiatan tersebut membutuhkan material lokal.

4. Manfaat Tidak Langsung

- a. Memberikan pembelajaran kepada masyarakat untuk turut serta membangun desa
- b. Produktivitas Usaha Masyarakat disekitar dusun tersebut akan dapat meningkat
- c. Dengan tersedianya lapangan kerja dalam kegiatan tersebut, dapat mendorong masyarakat Desa Pulau Gadang yang berada diperantauan untuk kembali ke desa.

5. Potensi Sumber Daya Alam dan Manusia

Potensi Sumberdaya Alam (SDA) dan Sumber Daya Manusia (SDM) di Desa Pulau Gadang bisa dikatakan cukup memadai. Untuk SDA, khusus material lokal yang dibutuhkan dalam kegiatan tersebut seperti Pasir, Kerikil, dan lain-lain telah tersedia. Begitu pula dengan SDM seperti tukang dan pekerja cukup memadai di Desa Pulau Gadang. Potensi ini sangat mendukung tercapainya kegiatan tersebut.

6. Rencana Pelaksanaan Kegiatan

Kegiatan tersebut rencananya dilaksanakan secara swakelola oleh Tim Pengelola Kegiatan (TPK) Desa Pulau Gadang yang diketuai oleh Kaur Pembangunan dan dibantu oleh anggotanya yang

berasal dari unsur lembaga kemasyarakatan desa. Kegiatan tersebut akan dilaksanakan pada Tahun Anggaran 2021 yang pendanaannya bersumber dari Dana Desa (DD).

7. Rencana Pelestarian kegiatan

Pelestarian/Pemeliharaan Hasil Kegiatan tersebut sangat penting dilakukan supaya hasil kegiatan tersebut dapat terawat dan bertahan lama.

8. Lain-Lain

- a) Sebutkan potensi dampak negatif sosial dan lingkungan dari kegiatan yang diusulkan?

Potensi dampak negatif sosial dan lingkungan dari kegiatan tersebut bisa saja terjadi. Namun dengan mengetahui kemungkinan-kemungkinan dampak negatif yang timbul, maka akan dapat lebih siap untuk diantisipasi. Kalau pun ada, dampak negatif sosial dan lingkungan, misalnya mungkin saja akan muncul kecemburuan sosial bagi sebagian masyarakat di dusun lam. Untuk menghilang potensi tersebut, atau paling tidak menguranginya, maka Pemerintah Desa, BPD, Unsur Lembaga Kemasyarakatan serta masyarakat sering kali melakukan koordinasi dan musyawarah agar kegiatan-kegiatan yang dilahir memang benar-benar bisa didukung dan disepakati secara bersama.

- b) Apakah ada kebutuhan penambahan lahan dari kegiatan yang diusulkan ? Jelaskan!

Ada. Karena jalan tersebut merupakan jalan baru dan dimiliki oleh masyarakat. Namun pemiliknya telah bersedia menyumbangkan lahan untuk pembangunan jalan tersebut.


9. Lampiran-lampiran:

- a) Berita Acara Musyawarah
b) Berita Acara Kesanggupan Swadaya Masyarakat dan Daftar Penyumbang

Menyetujui

Kepala Desa Pulau Gadang

Ketua Tim Penyusun RKP Desa

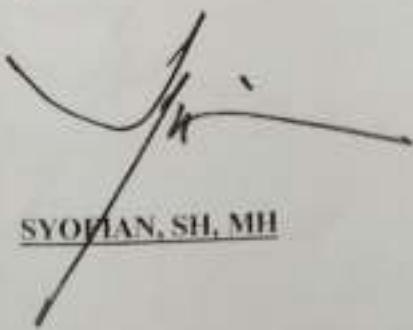

SYOPIAN, SH, MH



SUPRIADI, S.I.P

RENCANA ANGGARAN BIAYA (RAB)

DESA PULAU GADANG KEC. XIII KOTO KAMPAR

TAHUN ANGGARAN 2021

Indah
Logistik
Kuran/Dimensi
Biaya Anggaran
Waktu Pelaksanaan

Pelaksanaan Pembangunan Desa
Semenisasi Jalan Dusun IV uk. 50 M
P : 50 X L : 4 t : 0.15 M
Rp. 50,470,000
30 Hari Kalender

RENCANA PENDANAAN

NO	URATAN	SATUAN	VOLUME	HARGA SATUAN	JUMLAH TOTAL	SUMBER DANA
				(Rp)	(Rp)	
1		2	3	4	5	6 = (4 x 5)
B. BELANJA MODAL						
1. BAHAN						
1.1 Kayu Balok ketas 8		Brg	30.00	51.000	1.530.000	DD APBN
1.2 Paku Biasa 2" 5"		Kg	8.00	21.000	168.000	DD APBN
1.3 Papan Mal		Lembar	13.00	45.000	585.000	DD APBN
1.4 Semen Type 1 (0.50 kg)		Sak	223.00	84.000	18.712.000	DD APBN
1.5 pasir Cor		M3	17.00	184.000	3.128.000	DD APBN
1.6 kerikil (Mako. 30 mm)		M3	24.00	201.000	4.824.000	DD APBN
1.7 Aspal		Drum	3.00	2.230.000	6.690.000	DD APBN
1.8 Solar		Liter	20.00	7.000	140.000	DD APBN
1.9 Kayu Bakar		M3	2.00	196.000	392.000	DD APBN
1.10 Plastik Hitam		M1	65.00	9.000	585.000	DD APBN
1.11 Penutup Aspal		Bh	2.00	134.000	268.000	DD APBN
Jumlah (I)					37,042.000	
C. ALAT						
2. Ember Cor		Buah	15.00	12.000	180.000	DD APBN
3. Benang		Gulung	2.00	9.000	18.000	DD APBN
Jumlah (II)					198.000	
D. UPAH						
1. Pekerja		HDK	95.00	100.000	9.500.000	DD APBN
2. Tukang		HDK	19.00	120.000	2.280.000	DD APBN
3. Biaya Perencanaan		ls	1.00	700.000	700.000	DD APBN
Jumlah (III)					12,480.000	
E. HONORIUM TENAGA PELAKSANA KEGIATAN						
1. Insentif Ketua TPK		OK	1.00	300.000	300.000	DD APBN
2. Insentif Sekretaris TPK		OK	1.00	250.000	250.000	DD APBN
3. Insentif Anggota TPK		OK	1.00	200.000	200.000	DD APBN
Jumlah (IV)					750.000	
TOTAL = Jumlah (I + II + III + IV)					50,470,000	
TERBILANG	LIMA PULUH JUTA EMPAT RATUS TUJUH PULUH RIBU RUPIAH					

Pulau Gadang, 16 November 2020

Disetujui/Mengesahkan,
Kepala Desa

SYOFIAN, S.H.M.H
Kepala Desa

Diverifikasi Oleh
Sekretaris Desa

SUPRIADI, S.Ip
Sekretaris Desa

Dibuat Oleh
Tim Pengelola Kegiatan

ARAFIK
Ketua

Provinsi : Riau
Kabupaten : Kampar
Kecamatan : XII Kot Kot Kampar
Desa : Putus Gedang


JNS FRASARANA
SEJERAGASI JALAN

LOKASI
PULAU GADANG
DUSUN IV

ADL. GABUR
DETAL PEWAMPANG JALAN

SUMBER PEMBAYARAN
APB DESA PULAU GADANG
TAHUN ANGGARAN 2021

DIBANGUN OLEH
TIM PENGELOLA KEGIATAN TERNAK


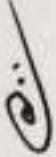

AKENDRA, ST

DIVERTIKASI OLEH:
SERETARIS DESA

SUPRIADI, SIP

DI SETUJUI OLEH:
KEPALA DESA

SYOPAN, SH MH

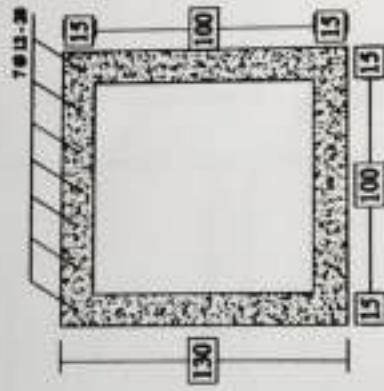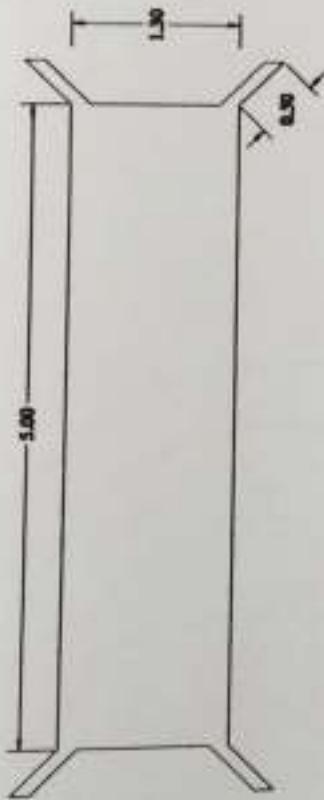

POTONGAN 1-1
1:50



GAMBAR RENCANA KEGIATAN



SITE PLANE

Skala 1:1000

Provinsi : Riau	Kabupaten : Kampar
Kecamatan : XI Koto Kampar	
Desa : Pulau Gadang	
JENIS PRASARANA SEJENIS BASI JALAN	
LOKASI	
PULAU GADANG DUSUN IV	
JALI GAMBAR DETALI PERUMPANG JALAN	
SUMBER PEEBIA YAN APB DEBA PULAU GADANG TAHUN ANGGARAN 2021	
DISENARAI OLEH: TIM PENGELOLA KEGIATAN TEKK	
<u>AKENDRA, ST</u>	
DISERAH OLEH: SERGENTARS DESA	
<u>SUPRADI, SP</u>	
DITULIS OLEH: REHALA DESA	
<u>SYOFIAN, SH MH</u>	

PROPOSAL TEKNIS KEGIATAN

Usulan dari	Dusun	Desa	Kecamatan	Kabupaten			
	II KOTO PANJANG	PULAU GADANG	XIII KOTO KAMPAR	KAMPAR			
Nama Kegiatan	SEMENISASI JL. PELAJAR 50 M						
Jenis Kegiatan	Swakelola						
Pelaksana	Tim Pengelola Kegiatan (TPK) Desa PULAU GADANG						
Jumlah Pemanfaat	Pemanfaat Langsung				Pemanfaat tidak langsung (orang)	A-RTM (rumah Tangga Miskin)	
	Umum		A-RTM				
	L	Org	L	Org	L	Org	Org
	P	Org	P	Org	P	Org	Org
	JML	Org	JML	Org	JML	Org	%
							A-RTM/UMUM

1. Latar belakang

Yang melatarbelakangi munculnya usulan kegiatan tersebut berasal dari masyarakat yang bersedia menyumbangkan lahannya untuk dapat dibangun jalan baru yang menghubungkan beberapa jalan di sekitarnya. Jalan ini sebenarnya sangat strategis untuk membagi akses jalan menuju rumah warga yang menjadi lebih bervariatif dan tertata. Jika tidak segera diatasi, sangat berpotensi dikhawatirkan adanya kekecewaan dari masyarakat yang menginginkan adanya perubahan maju terhadap tata ruang wilayah di Desa Pulau Gadang yang berkeadilan sosial.

2. Tujuan yang ingin dicapai

Terbangunnya aksesibilitas jalan baru diwilayah Dusun II Khususnya di Jalan Pelajar

3. Kegiatan yang akan dilakukan

Mulai dari tahap-tahap persiapan/perencanaan seperti pengukuran lokasi, survey, penyediaan tukang dan pekerja yang terampil, melakukan konsultasi dan verifikasi dengan pihak-pihak yang ahli dalam dunia desain konstruksi dan melakukan musyawarah untuk menyatukan persepsi agar dapat usulan tersebut dapat terealisasi. Namun demikian kegiatan ini membutuhkan pendanaan yang cukup, agar kegiatan tersebut dapat terealisasi sesuai dengan tujuan yang akan dicapa.

4. Manfaat yang akan diperoleh

4. Manfaat Secara Langsung

- a. Terciptanya lapangan kerja bagi masyarakat, utamanya masyarakat yang tidak mampu
- b. Memperlancar roda transportasi dan akselerasi di Dusun III Kp. Tengah
- c. Akan meningkatkan sumber pendapatan masyarakat Desa Pulau Gadang, terlebih kegiatan tersebut membutuhkan material lokal

4. Manfaat Tidak Langsung

- a. Memberikan pembelajaran kepada masyarakat untuk turut serta membangun desa
- b. Produktivitas Usaha Masyarakat disekitar dusun tersebut akan dapat meningkat
- c. Dengan tersedianya lapangan kerja dalam kegiatan tersebut, dapat mendorong masyarakat Desa Pulau Gadang yang berada diperantauan untuk kembali ke desa.

5. Potensi Sumber Daya Alam dan Manusia

Potensi Sumberdaya Alam (SDA) dan Sumber Daya Manusia (SDM) di Desa Pulau Gadang bisa dikatakan cukup memadai. Untuk SDA, khusus material lokal yang dibutuhkan dalam kegiatan tersebut seperti Pasir, Kerikil, dan lain-lain telah tersedia. Begitu pula dengan SDM seperti tukang dan pekerja cukup memadai di Desa Pulau Gadang. Potensi ini sangat mendukung tercapainya kegiatan tersebut.

6. Rencana Pelaksanaan Kegiatan

Kegiatan tersebut rencananya dilaksanakan secara swakelola oleh Tim Pengelola Kegiatan (TPK) Desa Pulau Gadang yang diketua oleh Kaur Pembangunan dan dibantu oleh anggotanya yang

berasal dari unsur lembaga kemasyarakatan desa. Kegiatan tersebut akan dilaksanakan pada Tahun Anggaran 2021 yang pendanaannya bersumber dari Dana Desa (DD)

7. Rencana Pelestarian kegiatan

Pelestarian/Pemeliharaan Hasil Kegiatan tersebut sangat penting dilakukan supaya hasil kegiatan tersebut dapat terawat dan bertahan lama.

8. Lain-Lain

a) Sebutkan potensi dampak negatif sosial dan lingkungan dari kegiatan yang diusulkan?

Potensi dampak negatif sosial dan lingkungan dari kegiatan tersebut bisa saja terjadi. Namun dengan mengetahui kemungkinan-kemungkinan dampak negatif yang timbul, maka akan dapat lebih siap untuk diantisipasi. Kalau pun ada, dampak negatif social dan lingkungan, misalnya mungkin saja akan muncul kecemburuhan sosial bagi sebagian masyarakat di dusun lain. Untuk menghilang potensi tersebut, atau paling tidak menguranginya, maka Pemerintah Desa, BPD, Unsur Lembaga Kemasyarakatan serta masyarakat sering kali melakukan koordinasi dan musyawarah agar kegiatan-kegiatan yang dilahir memang benar-benar bisa didukung dan disepakati secara bersama.

b) Apakah ada kebutuhan penambahan lahan dari kegiatan yang diusulkan ? Jelaskan!

Ada. Karena jalan tersebut merupakan jalan baru dan dimiliki oleh masyarakat. Namun pemiliknya telah bersedia menyumbangkan lahannya untuk pembangunan jalan tersebut.

9. Lampiran-lampiran:

a) Berita Acara Musyawarah

b) Berita Acara Kesanggupan Swadaya Masyarakat dan Daftar Penyumbang


Menyetujui

Kepala Desa Pulau Gadang



SYOFIAN, SH, MH

Ketua Tim Penyusun RKP Desa

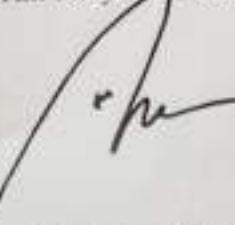

SUPRIADI, S.I.P

RENCANA ANGGARAN BIAYA (RAB)

DESA PULAU GADANG KEC. XIII KOTO KAMPAR
TAHUN ANGGARAN 2021

Bantang
Engutan
Lokasi/Dimensi
Rencana Anggaran
Waktu Pelaksanaan

Pelaksanaan Pembangunan Desa
Semenisasi Jalan Pelajar Dusun II uk. 50 M
P : 50 X L : 4 t : 0.15 M
Rp. 50,470,000
30 Hari Kalender

RENCANA PENDANAAN

NO	URAIAN	SATUAN	VOLUME	HARGA SATUAN	JUMLAH TOTAL	SUMBER
				[Rp]	[Rp]	
1						DANA
B. BELANJA MODAL						
I. BAHAN						
1	Kayu Balok kelas II					
2	Paku Biasa 2" - 5"	Bhg	30.00	51,000	1,530,000	DD APBN
3	Papan Mal	Kg	8.00	21,000	168,000	DD APBN
4	Semen Type. I - @ 50 Kg	Lembar	13.00	45,000	585,000	DD APBN
5	Pasir Cor	Sak	223.00	84,000	18,732,000	DD APBN
6	Kerikil (Maks: 30 mm)	M3	17.00	184,000	3,128,000	DD APBN
7	Aspal	M3	24.00	201,000	4,824,000	DD APBN
8	Solar	Drum	3.00	2,230,000	6,690,000	DD APBN
9	Kayu Bakar	Liter	20.00	7,000	140,000	DD APBN
10	Plastik Hitam	M3	2.00	196,000	392,000	DD APBN
11	Penabur Aspal	M3	65.00	9,000	585,000	DD APBN
	Jumlah (I)	Bh	2.00	134,000	268,000	DD APBN
II. ALAT					37,042,000	
1	Ember Cor					
2	Benang	Buah	15.00	12,000	180,000	DD APBN
		Gulung	2.00	9,000	18,000	DD APBN
	Jumlah (II)				198,000	
III. UPAH					12,480,000	
1	Pekerja	HOK	35.00	100,000	3,500,000	DD APBN
2	Tukang	HOK	19.00	120,000	2,280,000	DD APBN
3	Biaya Perencanaan	Rs	1.00	700,000	700,000	DD APBN
	Jumlah (III)				750,000	
	TOTAL = Jumlah (I + II + III + IV)				50,470,000	
	TERBILANG	PULAU PULUH JUTA EMPAT RATUS TUJUH PULUH RIBU RUPIAH				

Pulau Gadang, 16 November 2020

Ditetapkan/Mengesahkan,
Kepala Desa

SYOFIAN, S.H. M.H.
Kepala Desa

Diverifikasi Oleh
Sekretaris Desa

SUPRIADI, S.Pd
Sekretaris Desa

Dibuat Oleh
Tim Pengelola Rencana

ARAFIK
Ketua

GAMBAR RENCANA KEGIATAN

POTONGAN SEMENISASI

Skala 1 : 50



Provinsi : Riau
Kabupaten : Kampar
Kecamatan : XII Kotab Tamper
Desa : Pulau Gadang

JENIS PRASARANA
SEMENISASI JALAN

LOKASI
PULAU GADANG
DUSUN II, Jl. Pelajar

JUDUL GAMBAR
DETAIL PENAMPANG JALAN

SUMBER PEMBAYARAN
APE DESA PULAU GADANG
TAHUN ANGGARAN 2021

DIGAMBAR OLEH
TIM PENGELOLA KEGIATAN TERNAK

AKENDRA, ST

DIVERIFIKASI OLEH
SEKRETARIS DESA

SUPRAADI, SIP

Di SETUJU OLEH
KEPALA DESA

SYOFIAN, SH MH

400



A

Beton Camp

1 PC. 2 Par. 3 Km.

GAMBAR A

Skala 1 : 50

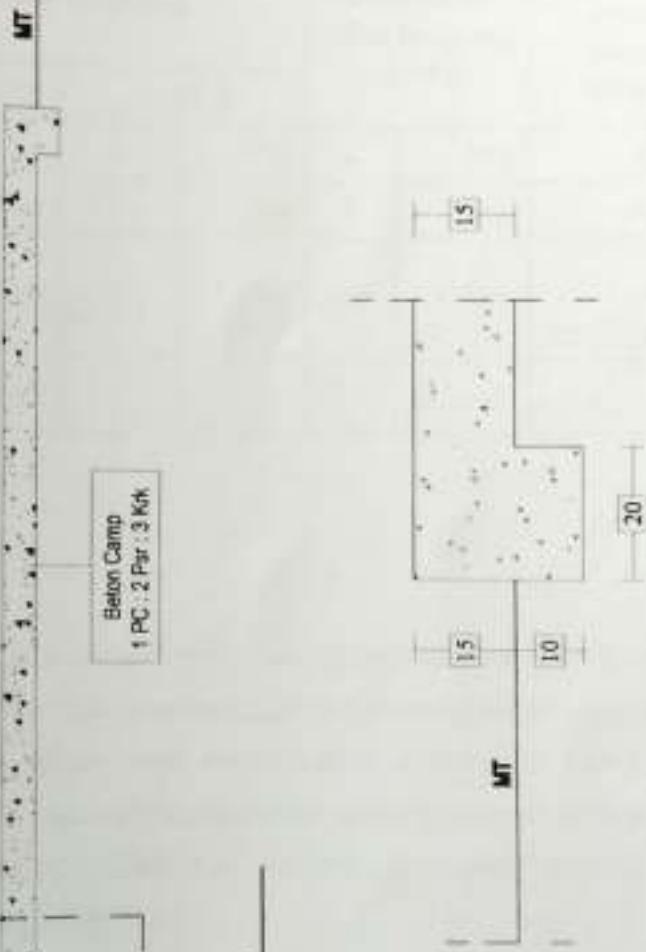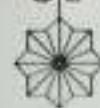

PROPOSAL TEKNIS KEGIATAN

Usulan dari	Dusun		Desa		Kecamatan		Kabupaten
	I KP. MAHLIGAJ		PULAU GADANG		XIII KOTO KAMPAR		KAMPAR
Nama Kegiatan	SEMENISASI JL. TANJILELO 50 M						
Jenis Kegiatan	Swakelola						
Pelaksana	Tim Pengelola Kegiatan (TPK) Desa PULAU GADANG						
Jumlah Pemanfaat	Pemanfaat Langsung				Pemanfaat tidak langsung (orang)		A-RTM (rumah Tangga Miskin)
	Umum		A-RTM		L	Org	L
	L	Org	L	Org	P	Org	P
	P	Org	P	Org	JML	Org	JML
	JML	Org	JML	Org	JML	Org	JML

1. Latar belakang

Yang melatarbelakangi munculnya usulan kegiatan tersebut berasal dari masyarakat yang bersedia menyumbangkan lahan mereka untuk dapat dibangun jalan baru yang menghubungkan beberapa jalan di sekitarnya. Jalan ini sebenarnya sangat strategis untuk membagi akses jalan menuju rumah warga yang menjadi lebih bervariatif dan tertata. Jika tidak segera diatasi, sangat berpotensi dikhawatirkan adanya kekecewaan dari masyarakat yang menginginkan adanya perubahan maju terhadap tata ruang wilayah di Desa Pulau Gadang yang berkeadilan sosial.

2. Tujuan yang ingin dicapai

Terbangunnya aksesibilitas jalan baru diwilayah Dusun I khususnya di Jalan Tanjilelo

3. Kegiatan yang akan dilakukan

Mulai dari tahap-tahap persiapan/perencanaan seperti pengukuran lokasi, survey, penyediaan tukang dan pekerja yang terampil, melakukan konsultasi dan verifikasi dengan pihak-pihak yang ahli dalam dunia desain konstruksi dan melakukan musyawarah untuk menyatukan persepsi agar dapat usulan tersebut dapat terealisasi. Namun demikian kegiatan ini membutuhkan pendanaan yang cukup, agar kegiatan tersebut dapat terealisasi sesuai dengan tujuan yang akan dicapai.

4. Manfaat yang akan diperoleh

↳ Manfaat Secara Langsung

- a. Terciptanya lapangan kerja bagi masyarakat, utamanya masyarakat yang tidak mampu
- b. Memperlancar roda transportasi dan akselerasi di Dusun III Kp. Tengah.
- c. Akan meningkatkan sumber pendapatan masyarakat Desa Pulau Gadang, terlebih kegiatan tersebut membutuhkan material lokal.

↳ Manfaat Tidak Langsung

- a. Memberikan pembelajaran kepada masyarakat untuk turut serta membangun desa
- b. Produktivitas Usaha Masyarakat disekitar dusun tersebut akan dapat meningkat
- c. Dengan tersedianya lapangan kerja dalam kegiatan tersebut, dapat mendorong masyarakat Desa Pulau Gadang yang berada diperantauan untuk kembali ke desa.

5. Potensi Sumber Daya Alam dan Manusia

Potensi Sumberdaya Alam (SDA) dan Sumber Daya Manusia (SDM) di Desa Pulau Gadang bisa dikatakan cukup memadai. Untuk SDA, khusus material lokal yang dibutuhkan dalam kegiatan tersebut seperti Pasir, Kerikil, dan lain-lain telah tersedia. Begitu pula dengan SDM seperti tukang dan pekerja cukup memadai di Desa Pulau Gadang. Potensi ini sangat mendukung tercapainya kegiatan tersebut.

6. Rencana Pelaksanaan Kegiatan

Kegiatan tersebut rencananya dilaksanakan secara swakelola oleh Tim Pengelola Kegiatan (TPK) Desa Pulau Gadang yang diketuai oleh Kaur Pembangunan dan dibantu oleh anggotanya yang berasal dari unsur lembaga kemasyarakatan desa. Kegiatan tersebut akan dilaksanakan pada Tahun Anggaran 2021 yang pendanaannya bersumber dari Dana Desa (DD).

7. Rencana Pelestarian kegiatan

Pelestarian/Pemeliharaan Hasil Kegiatan tersebut sangat penting dilakukan supaya hasil kegiatan tersebut dapat terawat dan bertahan lama.

8. Lain-Lain

- a) Sebutkan potensi dampak negatif sosial dan lingkungan dari kegiatan yang diusulkan?

Potensi dampak negatif sosial dan lingkungan dari kegiatan tersebut bisa saja terjadi. Namun dengan mengetahui kemungkinan-kemungkinan dampak negatif yang timbul, maka akan dapat lebih siap untuk diantisipasi. Kalau pun ada, dampak negatif sosial dan lingkungan, misalnya mungkin saja akan muncul kecemburuan sosial bagi sebagian masyarakat di dusun lain. Untuk menghilang potensi tersebut, atau paling tidak menguranginya, maka Pemerintah Desa, BPD, Unsur Lembaga Kemasyarakatan serta masyarakat sering kali melakukan koordinasi dan musyawarah agar kegiatan-kegiatan yang dilahir memang benar-benar bisa didukung dan disepakati secara bersama.

- b) Apakah ada kebutuhan penambahan lahan dari kegiatan yang diusulkan ? Jelaskan!

Ada. Karena jalan tersebut merupakan jalan baru dan dimiliki oleh masyarakat. Namun pemiliknya telah bersedia menyumbangkan lahannya untuk pembangunan jalan tersebut.


9. Lampiran-lampiran:

- a) Berita Acara Musyawarah

- b) Berita Acara Kesanggupan Swadaya Masyarakat dan Daftar Penyumbang


Menyetujui

Kepala Desa Pulau Gadang

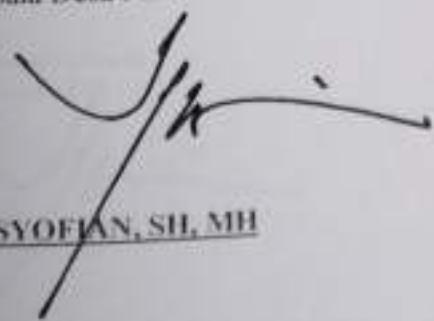

SYOFIAN, SH, MH

Ketua Tim Penyusun RKP Desa

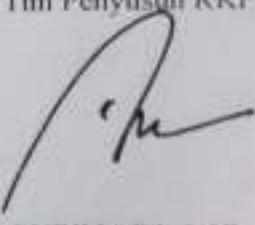

SUPRIADI, S.I.P.

RENCANA ANGGARAN BIAYA (RAB)

DESA PULAU GADANG KEC. XIII KOTO KAMPAR

TAHUN ANGGARAN 2021

Jumlah
Objek
Lokasi/Dimensi
Rp. Anggaran
Waktu Pelaksanaan

- Pelaksanaan Pembangunan Desa
- Semenisasi Jalan Tanjilelo Dusun I uk. 50 M
- P : 50 X L : 4 t : 0.15 M
- Rp. 50,470,000
- 30 Hari Kalender

RENCANA PENDANAAN

NO	URAIAN	SATUAN	VOLUME	HARGA SATUAN	JUMLAH TOTAL	SUMBER
				(Rp)		
1		2	3	4	5	6 = (4 X 5)
BELANJA MODAL						
I. BAHAN						
1 Kayu Balok kelas II		Btg	30.00	51.000	1.530.000	DD APBN
2 Paku Blasa 2" - 5"		Kg	8.00	16.000	128.000	DD APBN
3 Papan Mai		Lembar	13.00	45.000	585.000	DD APBN
4 Semen Type I - @ 50 Kg		Sak	223.00	84.000	18.732.000	DD APBN
5 Pasir Cor		M3	17.00	184.000	3.128.000	DD APBN
6 Kerikil (Maks. 30 mm)		M3	24.00	201.000	4.824.000	DD APBN
7 Aspal		Drum	3.00	2.230.000	6.690.000	DD APBN
8 Solar		Liter	20.00	7.000	140.000	DD APBN
9 Kayu Bakar		M3	2.00	196.000	392.000	DD APBN
10 Plastik Hitam		M1	65.00	9.000	585.000	DD APBN
11 Penabur Aspal		Bl	2.00	134.000	268.000	DD APBN
Jumlah (I)					37.042.000	
II. ALAT						
1 Ember Cor		Buah	15.00	12.000	180.000	DD APBN
2 Benang		Gulung	2.00	9.000	18.000	DD APBN
Jumlah (II)					198.000	
III. UPAH						
1 Pekerja		HOK	95.00	100.000	9.500.000	DD APBN
2 Tukang		HOK	19.00	120.000	2.280.000	DD APBN
3 Biaya Perencanaan		Ls	1.00	700.000	700.000	DD APBN
Jumlah (III)					12.480.000	
IV. HONORIUM TENAGA PELAKSANA KEGIATAN						
1 Insentif Ketua TPK		OK	1.00	300.000	300.000	DD APBN
2 Insentif Sekretaris TPK		OK	1.00	250.000	250.000	DD APBN
3 Insentif Anggota TPK		OK	1.00	200.000	200.000	DD APBN
Jumlah (IV)					750.000	
TOTAL = Jumlah (I + II + III + IV)					50,470,000	
TERBILANG	LIMA PULUH JUTA EMPAT RATUS TUJUH PULUH RIBU RUPIAH					

Pulau Gadang, 16 November 2020

Ditunjuk/Mengesahkan,
Kepala Desa

SYOFIAN, S.H.M.H.
Kepala Desa

Diverifikasi Oleh
Sekretaris Desa

SUPRIADI, S.Ip
Sekretaris Desa


Dibuat Oleh
Tim Pengembila Kegiatan

RAFIK
Ketua

GAMBAR RENCANA KEGIATAN

POTONGAN SEMENISASI

Skala 1:30

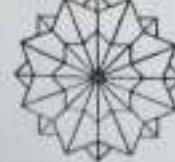

A

400


B

Beton Camp
1 PC : 2 Pgr : 3 Kkr

GAMBAR A



Skala 1:10

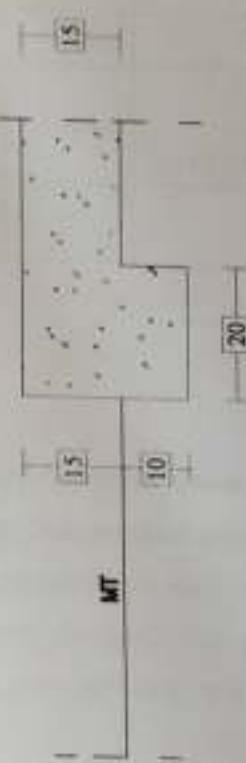

Provinsi	: Riau
Kabupaten	: Kampar
Kecamatan	: XII Kot Kotan Panjang
Desa	: Pulau Gadang
JENIS PRASARANA	SEMENISASI JALAN
LOKASI	PULAU GADANG
	DUSUN I, Jl. Tanahabang
JUDUL GAMBAR	DETAIL PEMAMPANG JALAN
SUMBER PEMBAYAAN	APB DESA PULAU GADANG TAHUN ANGGARAN 2021
DIGAMBAR OLEH	TM PENGETAHUA NEGATAN TEROK
AKENDRA, ST	
DIVERIFIKASI OLEH:	SEKRETARIS DESA
	SUPRIADI, SIP
DI SETUJUI OLEH:	KEPALA DESA
	SYUBAN, SH, MH

PROPOSAL TEKNIS KEGIATAN

Usulan dari	Dusun	Desa	Kecamatan	Kabupaten			
	I KP. MAHLIGAI	PULAU GADANG	XIII KOTO KAMPAR	KAMPAR			
Nama Kegiatan	DRAINASE JALAN DUSUN I 800 M						
Jenis Kegiatan	Swakelola						
Pelaksana	Tim Pengelola Kegiatan (TPK) Desa PULAU GADANG						
Jumlah Pemanfaat	Pemanfaat Langsung			Pemanfaat tidak langsung (orang)	A-RTM (rumah Tangga Miskin)		
	Umum		A-RTM				
	L	Org	L	Org	L	Org	Org
	P	Org	P	Org	P	Org	Org
	JML	Org	JML	Org	JML	Org	% A-RTM/UMUM

1. Latar belakang

Yang melatarbelakangi munculnya usulan kegiatan tersebut adalah kurang lancarnya saluran air di Wilayah Dusun I apalagi di saat musim hujan. Hal ini menyebabkan akses jalan menjadi terganggu. Jalan ini sebenarnya sangat strategis untuk membagi akses jalan menuju rumah warga yang menjadi lebih bervariatif dan tertata. Jika tidak segera diatasi, sangat berpotensi dikhawatirkan adanya kekecewaan dari masyarakat yang menginginkan adanya perubahan maju terhadap tata ruang wilayah di Desa Pulau Gadang yang berkeadilan sosial.

2. Tujuan yang ingin dicapai

Terbangunnya aksesabilitas dan Saluran air yang baik di wilayah Dusun I

3. Kegiatan yang akan dilakukan

Mulai dari tahap-tahap persiapan/perencanaan seperti pengukuran lokasi, survey, penyediaan tukang dan pekerja yang terampil, melakukan konsultasi dan verifikasi dengan pihak-pihak yang ahli dalam dunia desain konstruksi dan melakukan musyawarah untuk menyatukan persepsi agar dapat usulan tersebut dapat terealisasi. Namun demikian kegiatan ini membutuhkan pendanaan yang cukup, agar kegiatan tersebut dapat terealisasi sesuai dengan tujuan yang akan dicapai.

4. Manfaat yang akan diperoleh

4. Manfaat Secara Langsung

- a. Terciptanya lapangan kerja bagi masyarakat, utamanya masyarakat yang tidak mampu.
- b. Memperlancar roda transportasi dan akselerasi di Dusun I Kp. Mahligat.
- c. Akan meningkatkan sumber pendapatan masyarakat Desa Pulau Gadang, terlebih kegiatan tersebut membutuhkan material lokal.

4. Manfaat Tidak Langsung

- a. Memberikan pembelajaran kepada masyarakat untuk turut serta membangun desa.
- b. Produktivitas Usaha Masyarakat disekitar dusun tersebut akan dapat meningkat.
- c. Dengan tersedianya lapangan kerja dalam kegiatan tersebut, dapat mendorong masyarakat Desa Pulau Gadang yang berada diperantauan untuk kembali ke desa.

5. Potensi Sumber Daya Alam dan Manusia

Potensi Sumberdaya Alam (SDA) dan Sumber Daya Manusia (SDM) di Desa Pulau Gadang bisa dikatakan cukup memadai. Untuk SDA, khusus material lokal yang dibutuhkan dalam kegiatan tersebut seperti Pasir, Kerikil, dan lain-lain telah tersedia. Begitu pula dengan SDM seperti tukang dan pekerja cukup memadai di Desa Pulau Gadang. Potensi ini sangat mendukung tercapainya kegiatan tersebut.

6. Rencana Pelaksanaan Kegiatan

Kegiatan tersebut rencananya dilaksanakan secara swakelola oleh Tim Pengelola Kegiatan (TPK) Desa Pulau Gadang yang diketuai oleh Kaur Pembangunan dan dibantu oleh anggotanya yang berasal dari unsur lembaga kemasyarakatan desa. Kegiatan tersebut akan dilaksanakan pada Tahun Anggaran 2021 yang pendanaannya bersumber dari Dana Desa (DD).

7. Rencana Pelestarian kegiatan

Pelestarian/Pemeliharaan Hasil Kegiatan tersebut sangat penting dilakukan supaya hasil kegiatan tersebut dapat terawat dan bertahan lama.

8. Lain-Lain


- a) Sebutkan potensi dampak negatif sosial dan lingkungan dan kegiatan yang diusulkan?
Potensi dampak negatif sosial dan lingkungan dari kegiatan tersebut bisa saja terjadi. Namun dengan mengetahui kemungkinan-kemungkinan dampak negatif yang timbul, maka akan dapat lebih siap untuk diantisipasi. Kalau pun ada, dampak negatif sosial dan lingkungan, misalnya mungkin saja akan muncul kecemburuan sosial bagi sebagian masyarakat di dusun lain. Untuk menghilang potensi tersebut, atau paling tidak menguranginya, maka Pemerintah Desa, BPD, Unsur Lembaga Kemasyarakatan serta masyarakat sering kali melakukan koordinasi dan musyawarah agar kegiatan-kegiatan yang dilahir memang benar-benar bisa didukung dan disepakati secara bersama.
- b) Apakah ada kebutuhan penambahan lahan dari kegiatan yang diusulkan ? Jelaskan!
Ada. Karena jalan tersebut merupakan jalan baru dan dimiliki oleh masyarakat. Namun pemiliknya telah bersedia menyumbangkan lahannya untuk pembangunan jalan tersebut.

9. Lampiran-lampiran:

- a) Berita Acara Musyawarah.
b) Berita Acara Kesanggupan Swadaya Masyarakat dan Daftar Penyumbang.


Menyetujui

Kepala Desa Pulau Gadang

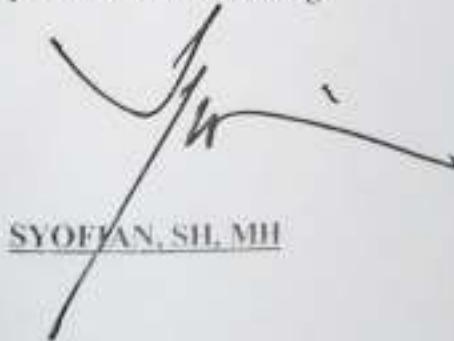

SYOFIAN, SH, MH

Ketua Tim Penyusun RKP Desa

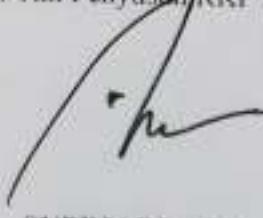

SUPRIADI, S.I.P

RENCANA ANGGARAN BIAYA (RAB)

DESA PULAU GADANG KEC. XIII KOTO KAMPAR

TAHUN ANGGARAN 2021

BIDANG KEGIATAN	Pelaksanaan Pembangunan Desa
UKURAN/DIMENSI	Drainase Jalan Dusun I Sepanjang 800 M ²
PAGU ANGGARAN	P : 800 X L : 0.4 X T : 0.6 M
Rp.	6,850,000
WAKTU PELEKSANAAN	30 Hari Kalender

RINCIAN PENDANAAN :

NO	URAIAN	SATUAN	VOLUME	HARGA SATUAN	JUMLAH TOTAL	Sumber DANA
				TERMASUK PAJAK (Rp)	(Rp)	
1	2	3	4	5	6 = (4 X 5)	7
A. BELANJA BARANG DAN JASA						
I.	Honor Tim Pengelola Kegiatan					
a.	Ketua	OK	1.00	1,200,000	1,200,000	DD APBN
b.	Sekretaris	OK	1.00	1,000,000	1,000,000	DD APBN
c.	Anggota	OK	1.00	750,000	750,000	DD APBN
Jumlah (I)					2,950,000	
2.	Alat Tulis Kantor					
a.	Kertas HVS	ls	1	185,000		DD APBN
b.	Pena My Gel	Rim	1	50,000		DD APBN
c.	Tinta Printer	Kotak	1	66,000		DD APBN
d.	Spidol	Botol	1	35,000		DD APBN
e.	Box File	Bh	6	6,000		DD APBN
f.	Hektar / Staples	Buah	1	30,000		DD APBN
g.	Matriei 3000	Buah	1	18,000		DD APBN
h.	Matriei 6000	Buah	8	4,000		DD APBN
Jumlah (II)						
III	Foto Copy dan Pengandaan Laporan	ls	1	200,000		DD APBN
Jumlah (III)					-	
IV	Biaya Perencanaan	ls	1	3,900,000	3,900,000	DD APBN
Jumlah (IV)					3,900,000	
TOTAL = Jumlah (I + II + III + IV)						6,850,000 DD APBN
TERBILANG		<i>Tiga Juta Tujuh Ratus Tiga Puluh Lima Ribu Rupiah</i>				

Pulau Gadng, 16 November 2020

Disetujui/Mengesahkan,
Kepala Desa

SOFIAN
Kepala Desa

Diverifikasi Oleh
Sekretaris Desa

SUPRIADI, S.I.P.
Sekretaris Desa

Dibuat Oleh
Tim Pengelola Kegiatan

ARAFIK
Ketua

PROPOSAL TEKNIS KEGIATAN

Usulan dari	Dusun	Desa	Kecamatan	Kabupaten
	IV KP. PASAR	PULAU GADANG	XIII KOTO KAMPAR	KAMPAR
Nama Kegiatan	RIGIT BETON JL. PELAJAR			
Jenis Kegiatan	Swakelola			
Pelaksana	Tim Pengelola Kegiatan (TPK) Desa PULAU GADANG			
Jumlah Pemanfaat	Pemanfaat Langsung		Pemanfaat tidak langsung (orang)	A-RTM (rumah Tangga Miskin)
	Umum		A-RTM	
	L	Org	L	Org
	P	Org	P	Org
	JML	Org	JML	Org
				%
				A-RTM/UMUM

1. Latar belakang

Yang melatarbelakangi munculnya usulan kegiatan tersebut ialah karena penghubung jalan lingkar di Dusun IV Kampung Pasar karena dilokasi tersebut sering dilewati oleh masyarakat, namun belum dirabat sehingga hanya bisa dilalui oleh pejalan kaki. Jika tidak segera diatasi, sangat berpotensi menjadikan lokasi tersebut terisolasi dari aktivitas kendaraan keluar masuk dan dikhawatirkan adanya kekecewaan dari masyarakat yang menginginkan adanya perubahan maju terhadap tata ruang wilayah di Desa Pulau Gadang yang berkeadilan sosial.

2. Tujuan yang ingin dicapai

Terbangunnya aksesibilitas jalan lorong baru diwilayah Dusun IV Kampung Pasar

3. Kegiatan yang akan dilakukan

Mulai dari tahap-tahap persiapan/perencanaan seperti pengukuran lokasi, survey, penyediaan tukang dan pekerja yang terampil, melakukan konsultasi dan verifikasi dengan pihak-pihak yang ahli dalam dunia desain konstruksi dan melakukan musyawarah untuk menyatukan persepsi agar dapat usulan tersebut dapat terrealisasi. Namun demikian kegiatan ini membutuhkan pendanaan yang cukup, agar kegiatan tersebut dapat terrealisasi sesuai dengan tujuan yang akan dicapai.

4. Manfaat yang akan diperoleh

4. Manfaat Secara Langsung

- a. Terciptanya lapangan kerja bagi masyarakat, utamanya masyarakat yang tidak mampu
- b. Memperlancar roda transportasi dan akseleksi khususnya di Dusun IV Kampung Pasar.
- c. Akan meningkatkan sumber pendapatan masyarakat Desa Pulau Gadang, terlebih kegiatan tersebut membutuhkan material lokal

4. Manfaat Tidak Langsung

- a. Memberikan pembelajaran kepada masyarakat untuk turut serta membangun desa.
- b. Produktivitas Usaha Masyarakat disekitar dusun tersebut akan dapat meningkat.
- c. Dengan tersedianya lapangan kerja dalam kegiatan tersebut, dapat mendorong masyarakat Desa Pulau Gadang yang berada diperantauan untuk kembali ke desa.

5. Potensi Sumber Daya Alam dan Manusia

Potensi Sumberdaya Alam (SDA) dan Sumber Daya Manusia (SDM) di Desa Pulau Gadang bisa dikatakan cukup memadai. Untuk SDA, khusus material lokal yang dibutuhkan dalam kegiatan tersebut seperti Pasir, Kerikil, dan lain-lain telah tersedia. Begitu pula dengan SDM seperti tukang dan pekerja cukup memadai di Desa Pulau Gadang. Potensi ini sangat mendukung tercapainya kegiatan tersebut.

6. Rencana Pelaksanaan Kegiatan

Kegiatan tersebut rencananya dilaksanakan secara swakelola oleh Tim Pengelola Kegiatan (TPK) Desa Pulau Gadang yang diketuai oleh Kaur Pembangunan dan dibantu oleh anggotanya yang berasal dari unsur lembaga kemasyarakatan desa. Kegiatan tersebut akan dilaksanakan pada Tahun Anggaran 2020 yang pendanaannya bersumber dari Dana Desa (DD).

7. Rencana Pelestarian kegiatan

Pelestarian/Pemeliharaan Hasil Kegiatan tersebut sangat penting dilakukan supaya hasil kegiatan tersebut dapat terawat dan bertahan lama.

8. Lain-Lain

- a) Sebutkan potensi dampak negatif sosial dan lingkungan dari kegiatan yang diusulkan?

Potensi dampak negatif sosial dan lingkungan dari kegiatan tersebut bisa saja terjadi. Namun dengan mengetahui kemungkinan-kemungkinan dampak negatif yang timbul, maka akan dapat lebih siap untuk diantisipasi. Kalau pun ada, dampak negatif social dan lingkungan, misalnya mungkin saja akan muncul kecemburuan sosial bagi sebagian masyarakat di dusun lain. Untuk menghilang potensi tersebut, atau paling tidak menguranginya, maka Pemerintah Desa, BPD, Unsur Lembaga Kemasyarakatan serta masyarakat sering kali melakukan koordinasi dan musyawarah agar kegiatan-kegiatan yang dilahir memang benar-benar bisa didukung dan disepakati secara bersama.

- b) Apakah ada kebutuhan penambahan lahan dari kegiatan yang diusulkan ? Jelaskan!

Tidak ada. Karena jalan tersebut merupakan jalan lama atau jalan lingkar desa.

9. Lampiran-lampiran:

- a) Berita Acara Musyawarah.
b) Berita Acara Kesanggupan Swadaya Masyarakat dan Daftar Penyumbang.

Menyetujui

Kepala Desa Pulau Gadang



SYOQIAN, SH, MH

Ketua Tim Penyusun RKP Desa



SUPRIADI, S.I.P.

GAMBAR RENCANA KEGIATAN

POTONGAN RIGID BETON

Skala 1 :
1

33

Provinsi: Riau
Kabupaten: Kampar
Kecamatan: XII Kota Kampar
Desa: Pulau Gadang.

JENIS PRASARANA:
RIGID BETON JALAN PELAJAR SEPANJANG 70 M

LOKASI : DUSUN IV

JUDUL GAMBAR :

DETAIL PENAMPANG

SUMBER PEMBAYAAN:
APB DESA PULAU GADANG TAHUN
ANGGARAN 2021

DIGAMBAR OLEH:
TIM PENGELOLA KEGIATAN KADER TEKNIK

C:

ANINDRA, ST

DIVERIFIKASI OLEH:
SEKRETARIS DESA

P:

SUPRIADI, S.I.P

DI SETUJUI OLEH : KEPALA DESA

SYOFIAN SHAH

PROPOSAL TEKNIS KEGIATAN

Usulan dari	Dusun	Desa	Kecamatan	Kabupaten			
	I KP. MAHLIGAI	PULAU GADANG	XIII KOTO KAMPAR	KAMPAR			
Nama Kegiatan	SEMENJASASI JL. SYEKH ENGU LUNAK						
Jenis Kegiatan	Swakelola						
Pelaksana	Tim Pengelola Kegiatan (TPK) Desa PULAU GADANG						
Jumlah Pemanfaat	Pemanfaat Langsung				Pemanfaat tidak langsung (orang)	A-RTM (rumah Tangga Miskin)	
	Umum		A-RTM				
	L	Org	L	Org	L	Org	Org
	P	Org	P	Org	P	Org	Org
	JML	Org	JML	Org	JML	Org	A-RTM/UMUM
							%

1. Latar belakang

Yang melatarbelakangi munculnya usulan kegiatan tersebut berasal dari masyarakat yang bersedia menyumbangkan lahannya untuk dapat dibangun jalan baru yang menghubungkan beberapa jalan di sekitarnya. Jalan ini sebenarnya sangat strategis untuk membagi akses jalan menuju rumah warga yang menjadi lebih bervariatif dan tertata. Jika tidak segera diatasi, sangat berpotensi dikhawatirkan adanya kekecewaan dari masyarakat yang menginginkan adanya perubahan maju terhadap tata ruang wilayah di Desa Pulau Gadang yang berkeadilan sosial.

2. Tujuan yang ingin dicapai

Terbangunnya aksesibilitas jalan baru diwilayah Dusun I khususnya di jalan Syekh Engku Lunak.

3. Kegiatan yang akan dilakukan

Mulai dari tahap-tahap persiapan/perencanaan seperti pengukuran lokasi, survey, penyediaan tukang dan pekerja yang terampil, melakukan konsultasi dan verifikasi dengan pihak-pihak yang ahli dalam dunia desain konstruksi dan melakukan musyawarah untuk menyatukan persepsi agar dapat usulan tersebut dapat terealisasi. Namun demikian kegiatan ini membutuhkan pendanaan yang cukup, agar kegiatan tersebut dapat terealisasi sesuai dengan tujuan yang akan dicapai.

4. Manfaat yang akan diperoleh

↳ Manfaat Secara Langsung

- a. Terciptanya lapangan kerja bagi masyarakat, utamanya masyarakat yang tidak mampu
- b. Memperlancar roda transportasi dan akselerasi di Dusun I Kampung Mahligai.
- c. Akan meningkatkan sumber pendapatan masyarakat Desa Pulau Gadang, terlebih kegiatan tersebut membutuhkan material lokal.

↳ Manfaat Tidak Langsung

- a. Memberikan pembelajaran kepada masyarakat untuk turut serta membangun desa
- b. Produktivitas Usaha Masyarakat disekitar dusun tersebut akan dapat meningkat
- c. Dengan tersedianya lapangan kerja dalam kegiatan tersebut, dapat mendorong masyarakat Desa Pulau Gadang yang berada diperantauan untuk kembali ke desa.

5. Potensi Sumber Daya Alam dan Manusia

Potensi Sumberdaya Alam (SDA) dan Sumber Daya Manusia (SDM) di Desa Pulau Gadang bisa dikatakan cukup memadai. Untuk SDA, khusus material lokal yang dibutuhkan dalam kegiatan tersebut seperti Pasir, Kerikil, dan lain-lain telah tersedia. Begitu pula dengan SDM seperti tukang dan pekerja cukup memadai di Desa Pulau Gadang. Potensi ini sangat mendukung tercapainya kegiatan tersebut.

6. Rencana Pelaksanaan Kegiatan

Kegiatan tersebut rencananya dilaksanakan secara swakelola oleh Tim Pengelola Kegiatan (TPK) Desa Pulau Gadang yang diketuai oleh Kaur Pembangunan dan dibantu oleh anggotanya yang

berasal dari unsur lembaga kemasyarakatan desa. Kegiatan tersebut akan dilaksanakan pada Tahun Anggaran 2021 yang pendanaannya bersumber dari Dana Desa (DD).

7. Rencana Pelestarian kegiatan

Pelestarian/Pemeliharaan Hasil Kegiatan tersebut sangat penting dilakukan supaya hasil kegiatan tersebut dapat terawat dan bertahan lama.

8. Lain-Lain

- a) Sebutkan potensi dampak negatif sosial dan lingkungan dari kegiatan yang diusulkan?

Potensi dampak negatif sosial dan lingkungan dari kegiatan tersebut bisa saja terjadi. Namun dengan mengetahui kemungkinan-kemungkinan dampak negatif yang timbul, maka akan dapat lebih siap untuk diantisipasi. Kalau pun ada, dampak negatif social dan lingkungan, misalnya mungkin saja akan muncul kecemburuhan sosial bagi sebagian masyarakat di dusun lain. Untuk menghilang potensi tersebut, atau paling tidak menguranginya, maka Pemerintah Desa, BPD, Unsur Lembaga Kemasyarakatan serta masyarakat sering kali melakukan koordinasi dan musyawarah agar kegiatan-kegiatan yang dilahir memang benar-benar bisa didukung dan disepakati secara bersama.

- b) Apakah ada kebutuhan penambahan lahan dari kegiatan yang diusulkan ? Jelaskan!

Ada. Karena jalan tersebut merupakan jalan baru dan dimiliki oleh masyarakat. Namun pemiliknya telah bersedia menyumbangkan lahannya untuk pembangunan jalan tersebut.

9. Lampiran-lampiran:

- a) Berita Acara Musyawarah.

- b) Berita Acara Kesanggupan Swadaya Masyarakat dan Daftar Penyumbang.


Menyetujui

Kepala Desa Pulau Gadang

Ketua Tim Penyusun RKP Desa



SYOFIAN, SH, MH

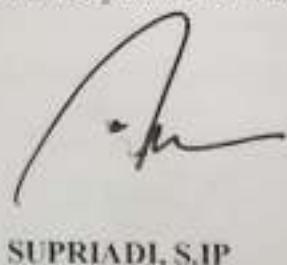

SUPRIADI, S.I.P

RENCANA ANGGARAN BIAYA (RAB)
 DESA PULAU GADANG KEC. XIII KOTO KAMPAR
 TAHUN ANGGARAN 2021

Bidang	Pelaksanaan Pembangunan Desa
Kegiatan	Semenisasi Jalan Syekh E. Lunak uk. 14 M
Ukuran/Dimensi	P : 14 X L : 4 t : 0.2 M
Pagu Anggaran	Rp. 22.710.000
Waktu Pelaksanaan	30

RINCIAN PENDANAAN :

NO	URAIAN	SATUAN	VOLUME	HONORIUM JATIMEN		SUMBER
				TERMASUK PAJAK (Rp)	JUMLAH TOTAL (Rp)	
1	2	3	4	5	6 = (4 X 5)	7
B. BELANJA MODAL						
I BAHAN						
1 Kayu Balok kelas II		Btg	10.00	51,000	510,000	DD APBN
2 Paku Biasa 2" - 5"		Kg	3.00	21,000	63,000	DD APBN
3 Papan Mat		Lembar	4.00	45,000	180,000	DD APBN
4 Semen Type 1 - @ 50 Kg		Sak	84.00	84,000	7,056,000	DD APBN
5 Pasir Cor		M3	7.00	184,000	1,288,000	DD APBN
6 Kerikil (Maks 30 mm)		M3	9.00	701,000	1,809,000	DD APBN
7 Aspal		Drum	3.00	2,230,000	6,690,000	DD APBN
8 Solar		Liter	20.00	7,000	140,000	DD APBN
9 Kayu Bakar		M3	2.00	196,000	392,000	DD APBN
10 Plastik Hitam		M1	19.00	9,000	171,000	DD APBN
11 Penabur Aspal		Bh	2.00	134,000	268,000	DD APBN
Jumlah (I)					18,567,000	
II ALAT						
1 Ember Cor		Buah	15.00	12,000	180,000	DD APBN
2 Benang		Gulung	2.00	9,000	18,000	#REF!
Jumlah (II)					198,000	
III UPAH						
1 Pekerja		HOK	26.00	100,000	2,600,000	DD APBN
2 Tukang		HOK	6.00	120,000	720,000	DD APBN
3 Biaya Perencanaan		Rs	1.00	300,000	300,000	DD APBN
Jumlah (III)					3,620,000	
HONORIUM TENAGA PELAKSANA KEGIATAN						
1 Insentif Ketua TPK		OK	1.00	150,000	150,000	DD APBN
2 Insentif Sekretaris-TPK		HOK	1.00	100,000	100,000	DD APBN
3 Insentif Anggota-TPK		Rs	1.00	75,000	75,000	DD APBN
Jumlah (IV)					325,000	
TOTAL = Jumlah (I + II + III + IV)					22,710,000	
TERBILANG	DUA PULUH DUA JUTA TUJUH RATUS SEPULUH RIBU RUPIAH					

Disetujui/Mengetahuan,
 Kepala Desa
 SYAHAN
 Kepala Desa

Diverifikasi Oleh:
 Sekretaris Desa
 SUPRIADI, S.I.P.
 Sekretaris Desa

Pulau Gadang, 16 November 2020

Dibuat Oleh
 Tim Pengelola Kegiatan
 ARAFIQ
 Ketua

PROPOSAL TEKNIS KEGIATAN

Usulan dari	Dusun	Desa	Kecamatan	Kabupaten			
	III KP. TENGAH	PULAU GADANG	XIII KOTO KAMPAR	KAMPAR			
Nama Kegiatan	BOX CULVERT MINI						
Jenis Kegiatan	Swakelola						
Pelaksana	Tim Pengelola Kegiatan (TPK) Desa PULAU GADANG						
Jumlah Pemanfaat	Pemanfaat Langsung			Pemanfaat tidak langsung (orang)	A-RTM (rumah Tangga Miskin)		
	Umum		A-RTM				
	L	211 Org	L	80 Org	L	211 Org	80 Org
	P	234 Org	P	86 Org	P	234 Org	86 Org
	JML	445 Org	JML	166 Org	JML	445 Org	% A- RTM/UMU M

1. Latar belakang

Yang melatarbelakangi munculnya usulan Kegiatan ini adalah untuk memperlancar sarana transportasi dan untuk memperlancar saluran air agar tidak terjadi banjir. Atas dasar itulah sehingga Kami selaku Pemerintah Desa Pulau Gadang mengusulkan Kegiatan tersebut diatas.

2. Tujuan yang ingin dicapai

Terciptanya akses Jalan dan Saluran Air yang Lebih Baik dan Memadai di Desa Pulau Gadang khususnya di wilayah Dusun III Kampung Tengah.

3. Kegiatan yang akan dilakukan

Mulai dari tahap-tahap persiapan/perencanaan seperti pengukuran lokasi, survey, penyediaan tukang dan pekerja yang terampil, melakukan konsultasi dan verifikasi dengan pihak-pihak yang ahli dalam dunia desain konstruksi dan melakukan musyawarah untuk menyatukan persepsi agar dapat usulan tersebut dapat terealisasi. Namun demikian kegiatan ini membutuhkan pendanaan yang cukup, agar kegiatan tersebut dapat terbangun sesuai dengan tujuan yang akan dicapai.

4. Manfaat yang akan diperoleh

4. Manfaat Secara Langsung

- Melancarkan sarana transportasi serta mencegah terjadinya banjir
- Terciptanya lapangan kerja bagi masyarakat, utamanya masyarakat yang tidak mampu

4. Manfaat Tidak Langsung

- Memberikan pembelajaran kepada masyarakat untuk turut serta membangun desa
- Dengan tersedianya lapangan kerja dalam kegiatan tersebut, dapat mendorong masyarakat Desa Pulau Gadang yang berada di perantauan untuk kembali ke desa

5. Potensi Sumber Daya Alam dan Manusia

Potensi Sumberdaya Alam (SDA) dan Sumber Daya Manusia (SDM) di Desa Pulau Gadang bisa dikatakan cukup memadai. Untuk SDA, khusus material lokal yang dibutuhkan dalam kegiatan tersebut seperti Pasir, Kerikil, dan lain-lain telah tersedia. Begitu pula dengan SDM seperti tukang dan pekerja cukup memadai di Desa Pulau Gadang. Potensi ini sangat mendukung tercapainya kegiatan tersebut.

6. Rencana Pelaksanaan Kegiatan

Kegiatan tersebut rencananya dilaksanakan secara swakelola oleh Tim Pengelola Kegiatan (TPK) Desa Pulau Gadang yang diketuai oleh Kaur Pembangunan dan dibantu oleh anggotanya yang berasal dari unsur lembaga kemasyarakatan desa. Kegiatan tersebut akan dilaksanakan pada Tahun Anggaran 2021 yang pendanaannya bersumber dari Dana Desa (DD).

7. Rencana Pelestarian kegiatan

Pelestarian/Pemeliharaan Hasil Kegiatan tersebut sangat penting dilakukan supaya hasil kegiatan tersebut dapat terawat dan bertahan lama.

8. Lampiran-lampiran:

- Berita Acara Musyawarah.
- Berita Acara Kesanggupan Swadaya Masyarakat dan Daftar Penyumbang


Menyetujui

Kepala Desa Pulau Gadang



SY~~O~~FIAN, SH, MH

Ketua Tim Penyusun RKP Desa

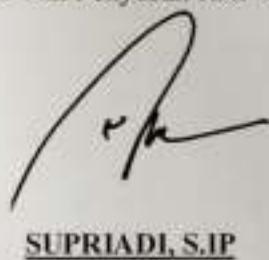

SUPRIADI, S.I.P.

RENCANA ANGGARAN BIAYA (RAB)
 DESA PULAU GADANG KEC. XIII KOTO KAMPAR
 TAHUN ANGGARAN 2021

Pelaksanaan Pembangunan Desa
 Box Culvert Mini Dusun III
 P : 5 X L : 1 t : 1 M
 Rp. 14,370,000
 30 Hari Kalender

Pelaksanaan
 Kegiatan
 Biaya/Dimensi
 Anggaran
 Waktu Pelaksanaan

RENCANA PENDANAAN :

NO	URAIAN	SATUAN	VOLUME	HARGA SATUAN	JUMLAH TOTAL	SUMBER
				TERMASUK PAJAK		
1				(Rp)	(Rp)	DANA
BELANJA MODAL						
BAHAN						
1	Kayu Balok kelas II	Btg	15.00	51,000	765,000	DD APBN
2	Paku Biasa 2" - 5"	Kg	5.00	21,000	105,000	DD APBN
3	Papan Mal	Lembar	22.00	45,000	990,000	DD APBN
4	Semen Type. I - @ 50 Kg	Sak	22.00	75,000	1,650,000	DD APBN
5	Pasir Cor	M3	2.00	184,000	368,000	DD APBN
6	Kerikil (Maks 30 mm)	M3	3.00	201,000	603,000	DD APBN
7	Plastik Hitam	M1	8.00	9,000	72,000	DD APBN
8	besi Ø 12	Btg	23.00	90,000	2,070,000	DD APBN
9	Kawat Beton	Kg	10.00	21,000	210,000	DD APBN
10	Prasasti	Unit	1.00	623,000	623,000	DD APBN
11	Papan Nama Proyek	Unit	1.00	436,000	436,000	DD APBN
Jumlah (I)					7,892,000	
ALAT						
1	Ember Cor	Buah	15.00	12,000	180,000	DD APBN
2	Benang	Gulung	2.00	9,000	18,000	DD APBN
Jumlah (II)					198,000	
UPAH						
1	Pekerja	HOK	35.00	100,000	3,500,000	DD APBN
2	Tukang	HOK	9.00	120,000	1,080,000	DD APBN
3	Biaya Perencanaan	Ls	1.00	800,000	800,000	DD APBN
Jumlah (III)					5,380,000	
HONORIUM TENAGA PELAKSANA KEGIATAN						
1	Insentif Ketua TPK	OK	1.00	350,000	350,000	DD APBN
2	Insentif Sekretaris TPK	OK	1.00	300,000	300,000	DD APBN
3	Insentif Anggota TPK	OK	1.00	250,000	250,000	DD APBN
Jumlah (IV)					900,000	
TOTAL = Jumlah (I + II + III + IV)					14,370,000	
TERBILANG		EMPAT BELAS JUTA TIGA RATUS TUJUH PULUH RIBU RUPIAH				

Pulau Gadang, 16 November 2020

Disetujui/Mengesahkan:
 Kepala Desa

SYDEAN, S.H,M.H
 Kepala Desa

Diverifikasi Oleh:
 Sekretaris Desa

SUPRIADI, S.Ip
 Sekretaris Desa

Dibuat Oleh:
 Tim Pengawas Kegiatan

ARAFIK
 Ketua

GAMBAR RENCANA KEGIATAN




DENAH

Bil 1 : 50



POTONGAN 1-1
Bil 1 : 50

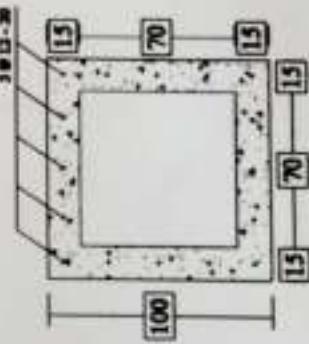

Provinsi : Riau
Kabupaten : Kampar
Kecamatan : Jl. Kota Kampar
Desa : Pulau Gedong

JENIS PRASARANA
SEMERANG JALAN

LOKASI
PULAU GADANG
DUSUN III

JUDUL GAMBAR
DETALI PENAMPANG JALAN

SUMBER PERBAYAAN
APB DESA PULAU GADANG
TAHUN ANGGARAN 2021

DIGAMBAR OLEH:
TIM PENELIDIA KEGIATAN TEKNIK

AKENDRA ST

DIVERIFIKASI OLEH:
SEKRETARIS DESA
SUPRADIP

DISETUWAN:
HERLINA
STOPAK, SH MM

GAMBAR RENCANA KEGIATAN

SITE PLANE

Skala 1:1000



Provinsi	: Riau
Kecamatan	: Kamper
Kecamatan	: XII Kot Kot Kamper
Desa	: Pulau Gadang


**JENIS PRASARANA
SEMENTERAS JALAN**

**LOKASI
PULAU GADANG
DUSUN III**

**JUDUL GAMBAR
DETAIL PENAMPANG JALAN**

**SUMBER PEMBIAYAAN
APB DESA PULAU GADANG
TAHUN ANGGARAN 2021**

**DIBUAT OLEH
TIM PENGELOLA KEGIATAN TERPAK**

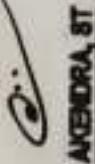
AKENDRA, ST


**DIKETUA OLEH:
SIGIT YUDHAS DESA**


SUPRADJIP


**DIKETUA OLEH:
SYOFIAN, SH MH**

PROPOSAL TEKNIS KEGIATAN

Usulan dari	Dusun	Desa	Kecamatan	Kabupaten			
	IV KP. PASAR	PULAU GADANG	XIII KOTO KAMPAR	KAMPAR			
Nama Kegiatan	BOX CULVERT MINI						
Jenis Kegiatan	Swakelola						
Pelaksana	Tim Pengelola Kegiatan (TPK) Desa PULAU GADANG						
Jumlah Pemanfaat	Pemanfaat Langsung			Pemanfaat tidak langsung (orang)	A-RTM (rumah Tangga Miskin)		
	Umum		A-RTM				
	L	211 Org	L	80 Org	L	211 Org	80 Org
	P	234 Org	P	86 Org	P	234 Org	86 Org
	JML	445 Org	JML	166 Org	JML	445 Org	% A-RTM/UMU M

1. Latar belakang

Yang melatarbelakangi munculnya usulan Kegiatan ini adalah untuk memperlancar sarana transportasi dan untuk memperlancar saluran air agar tidak terjadi banjir. Atas dasar itulah sehingga Kami selaku Pemerintah Desa Pulau Gadang mengusulkan Kegiatan tersebut diatas.

2. Tujuan yang ingin dicapai

Terciptanya akses Jalan dan Saluran Air yang Lebih Baik dan Memadai di Desa Pulau Gadang khususnya di wilayah Dusun IV Kampung Pasar.

3. Kegiatan yang akan dilakukan

Mulai dari tahap-tahap persiapan/perencanaan seperti pengukuran lokasi, survey, penyediaan tukang dan pekerja yang terampil, melakukan konsultasi dan verifikasi dengan pihak-pihak yang ahli dalam dunia desain konstruksi dan melakukan musyawarah untuk menyatukan persepsi agar dapat usulan tersebut dapat terealisasi. Namun demikian kegiatan ini membutuhkan pendanaan yang cukup, agar kegiatan tersebut dapat terbangun sesuai dengan tujuan yang akan dicapai.

4. Manfaat yang akan diperoleh

4. Manfaat Secara Langsung

- Melancarkan sarana transportasi serta mencegah terjadinya banjir.
- Terciptanya lapangan kerja bagi masyarakat, utamanya masyarakat yang tidak mampu.

4. Manfaat Tidak Langsung

- Memberikan pembelajaran kepada masyarakat untuk turut serta membangun desa.
- Dengan tersedianya lapangan kerja dalam kegiatan tersebut, dapat mendorong masyarakat Desa Pulau Gadang yang berada di perantauan untuk kembali ke desa.

5. Potensi Sumber Daya Alam dan Manusia

Potensi Sumberdaya Alam (SDA) dan Sumber Daya Manusia (SDM) di Desa Pulau Gadang bisa dikatakan cukup memadai. Untuk SDA, khusus material lokal yang dibutuhkan dalam kegiatan tersebut seperti Pasir, Kerikil, dan lain-lain telah tersedia. Begitu pula dengan SDM seperti tukang dan pekerja cukup memadai di Desa Pulau Gadang. Potensi ini sangat mendukung tercapainya kegiatan tersebut.

6. Rencana Pelaksanaan Kegiatan

Kegiatan tersebut rencananya dilaksanakan secara swakelola oleh Tim Pengelola Kegiatan (TPK) Desa Pulau Gadang yang diketuai oleh Kaur Pembangunan dan dibantu oleh anggotanya yang berasal dari unsur lembaga kemasyarakatan desa. Kegiatan tersebut akan dilaksanakan pada Tahun Anggaran 2021 yang pendanannya bersumber dari Dana Desa (DD).

7. Rencana Pelestarian kegiatan


Pelestarian/Pemeliharaan Hasil Kegiatan tersebut sangat penting dilakukan supaya hasil kegiatan tersebut dapat terawat dan bertahan lama.

8. Lampiran-lampiran:

- Berita Acara Musyawarah
- Berita Acara Kesanggupan Swadaya Masyarakat dan Daftar Penyumbang


Menyetujui

Kepala Desa Pulau Gadang

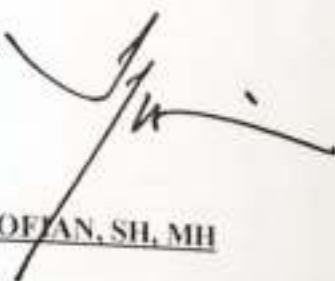

SYOFIAN, SH, MH

Ketua Tim Penyusun RKP Desa

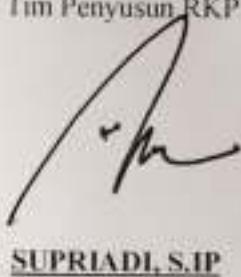

SUPRIADI, S.I.P

7. Rencana Pelestarian kegiatan


Pelestarian/Pemeliharaan Hasil Kegiatan tersebut sangat penting dilakukan supaya hasil kegiatan tersebut dapat terawat dan bertahan lama.

8. Lampiran-lampiran:

- a) Berita Acara Musyawarah
- b) Berita Acara Kesanggupan Swadaya Masyarakat dan Daftar Penyumbang


Menyetujui

Kepala Desa Pulau Gadang

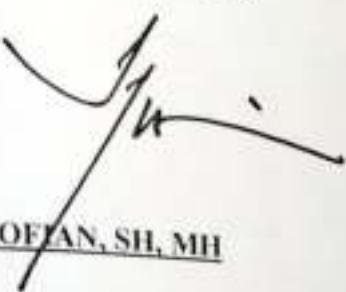

SYOFIAN, SH, MH

Ketua Tim Penyusun RKP Desa

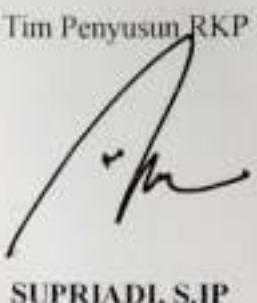

SUPRIADI, S.IP

RENCANA ANGGARAN BIAYA (RAB)
 DESA PULAU GADANG KEC. XIII KOTO KAMPAR
 TAHUN ANGGARAN 2021

: Pelaksanaan Pembangunan Desa
 Box Culvert Mini Dusun IV
 P : 5 X L : 1 t : 1 M
 Rp. 14,370,000
 : 30 Hari Kalender

Anggaran/Dimensi
 Pelaksanaan

RENCANA PENDANAAN :


NO	URAIAN	SATUAN	VOLUME	HARGA SATUAN	JUMLAH TOTAL	SUMBER
				TERMASUK PAJAK		
				(Rp)	(Rp)	
				5	6 = (4 X 5)	7
1	BELANJA MODAL					
2	BAHAN					
3	Kayu Balok kelas II	Btg	15.00	51,000	765,000	DD APBN
4	Paku Biasa 2" - 5"	Kg	5.00	21,000	105,000	DD APBN
5	Papan Mal	lembar	22.00	45,000	990,000	DD APBN
6	Semen Type I - @ 50 Kg	Sak	22.00	75,000	1,650,000	DD APBN
7	Pasir Cor	M3	2.00	184,000	368,000	DD APBN
8	Kerikil [Maks 30 mm]	M3	3.00	701,000	603,000	DD APBN
9	Pastik Hitam	M1	8.00	9,000	72,000	DD APBN
10	besi Ø 12	Btg	23.00	90,000	2,070,000	DD APBN
11	Kawat Beton	Kg	10.00	21,000	210,000	DD APBN
12	Prasasti	Unit	1.00	623,000	623,000	DD APBN
13	Papan Nama Proyek	Unit	1.00	436,000	436,000	DD APBN
	Jumlah (II)					
					7,892,000	
14	ALAT					
15	Ember Cor	Buah	15.00	12,000	180,000	DD APBN
16	Benang	Gulung	2.00	9,000	18,000	DD APBN
	Jumlah (III)					
					198,000	
17	UPAH					
18	Pekerja	HOK	35.00	100,000	3,500,000	DD APBN
19	Tukang	HOK	9.00	120,000	1,080,000	DD APBN
20	Biaya Perencanaan	Rs	1.00	800,000	800,000	DD APBN
	Jumlah (III)					
					5,380,000	
21	HONORIUM TENAGA PELAKSANA KEGIATAN					
22	Insentif Ketua TPK	OK	1.00	350,000	350,000	DD APBN
23	Insentif Sekretaris TPK	OK	1.00	300,000	300,000	DD APBN
24	Insentif Anggota TPK	OK	1.00	250,000	250,000	DD APBN
	Jumlah (IV)					
					900,000	
	TOTAL = Jumlah (I + II + III + IV)				14,370,000	
	TERBILANG				EMPAT BELAS JUTA TIGA RATUS TUJUH PULUH RIBU RUPIAH	

Pulau Gadang, 16 November 2020

Ditetujul/Mengesahkan,

Rapala Desa


SYOFIAN, S.H.M.H
 Ketua Desa

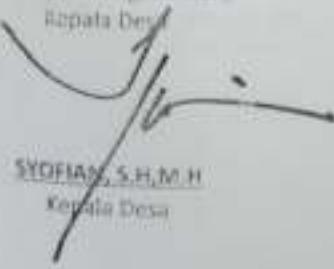

Diverifikasi Oleh


Sekretaris Desa

SUPRIADI, S.Ip
 Sekretaris Desa

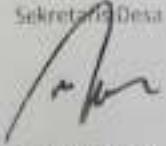

Dibuat Oleh
 Tim Pengelola Kegiatan

ARAFIK
 Ketua

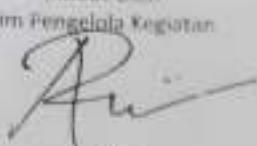

RENCANA ANGGARAN BIAYA (RAB)
 DESA PULAU GADANG KEC. XII KOTO KAMPAR
 TAHUN ANGGARAN 2021

judang
 kegiatan
 ukuran/Dimensi
 Anggaran
 Waktu Pelaksanaan

: Pelaksanaan Pembangunan Desa
 : Rigid Beton Jalan Pelajar Dusun IV uk. 70 M
 : P : 70 X L : 4 t : 0.2 M
 : Rp. 99.650.000
 : 30

KINCIAN PENDANAAN :

NO	URAIAN	SATUAN	VOLUME	HARGA SATUAN TERMASUK [Rp]	JUMLAH TOTAL [Rp]	SUMBER DANA
1	BELANJA MODAL					
I	BAHAN					
1	Kayu Balok kelas II	Btg	40,00	51.000	2.040.000	DD APBN
2	Paku Blasa 2" - 5"	Kg	11,00	21.000	231.000	DD APBN
3	Papan Mai	Lembar	18,00	45.000	810.000	DD APBN
4	Semen Type. I - @ 50 Kg	Sak	436,00	75.000	31,200.000	DD APBN
5	Pasir Cor	M3	31,00	584.000	5.704.000	DD APBN
6	Kerikil (Maks 30 mm)	M3	44,00	201.000	8.844.000	DD APBN
7	Aspal	Drum	2,00	2.230.000	4.460.000	DD APBN
8	Solar	Utar	10,00	7.000	70.000	DD APBN
9	Kayu Bakar	M3	7,00	396.000	392.000	DD APBN
10	Plastik Hitam	M1	91,00	9.000	819.000	DD APBN
11	penabur Aspal	Bh	2,00	134.000	268.000	DD APBN
12	Besi Ø 10	Btg	299,00	65.000	19.435.000	DD APBN
13	Kawat Beton	Unit	10,00	21.000	210.000	DD APBN
14	Prasasti	Unit	1,00	623.000	623.000	DD APBN
15	Papan Nama Kegiatan	Unit	1,00	436.000	436.000	DD APBN
	Jumlah (I)				75.542.000	
II	ALAT					
1	Ember Cor	Buah	35,00	12.000	180.000	DD APBN
2	Benang	Gulung	2,00	9.000	18.000	DD APBN
	Jumlah (II)				198.000	
III	UPAH					
1	Pekerja	HOK	156,00	100.000	15.600.000	DD APBN
2	Tukang	HOK	48,00	120.000	5.760.000	DD APBN
3	Biaya Perencanaan	LS	1,00	1.500.000	1.500.000	DD APBN
	Jumlah (III)				22.860.000	
IV	HONORIUM TENAGA PELAKSANA KEGIATAN					
1	Insentif Ketua TPK	OK	1,00	400.000	400.000	DD APBN
2	Insentif Sekretaris TPK	OK	1,00	350.000	350.000	DD APBN
3	Insentif Anggota TPK	OK	1,00	300.000	300.000	DD APBN
	Jumlah (IV)				1.050.000	
TOTAL = Jumlah (I+II+III+IV) 99.650.000						
TERBILANG	SEMBILAN PULUH SEMBILAN JUTA ENAM RATUS LIMA PULUH RIBU RUPIAH					

Disediakan/Mengesahkan,
 Kepala Desa

SYOFIAN, S.H, M.H
 Kepala Desa

Diberi tanda tangan oleh
 Sekretaris Desa

SUPRIADI, S.Pd
 Sekretaris Desa

Pulau Gadang, 16 November 2020

Dibuat Oleh
 Tim Pengelola Kegiatan

AMFIQ
 Ketua

GAMBAR RENCANA KEGIATAN

SITE PLANE

Skala 1 : 1000



Provinsi	: Riau
Kabupaten	: Kampar
Kecamatan	: XII Kot Kot Kampar
Desa	: Pulau Gedeng

JENIS PRASARANA
SEMENYESASI JALAN


LOKASI
PULAU GADANG
DUSUN IV


JDL GAMBAR
DETAL PENAMPANG JALAN


SUMBER PEMERIAHAN
APB DESA PULAU GADANG
TAHUN ANGGARAN 2021

DIGAMBAR OLEH
TMI PENGELOLA KEGIATAN TEKNIK


AKENDRA, ST

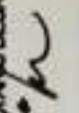DIVERIFIKASI OLEH:
SERVISKINS DESA

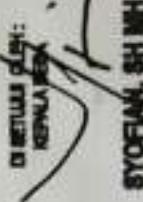SUPRADIP

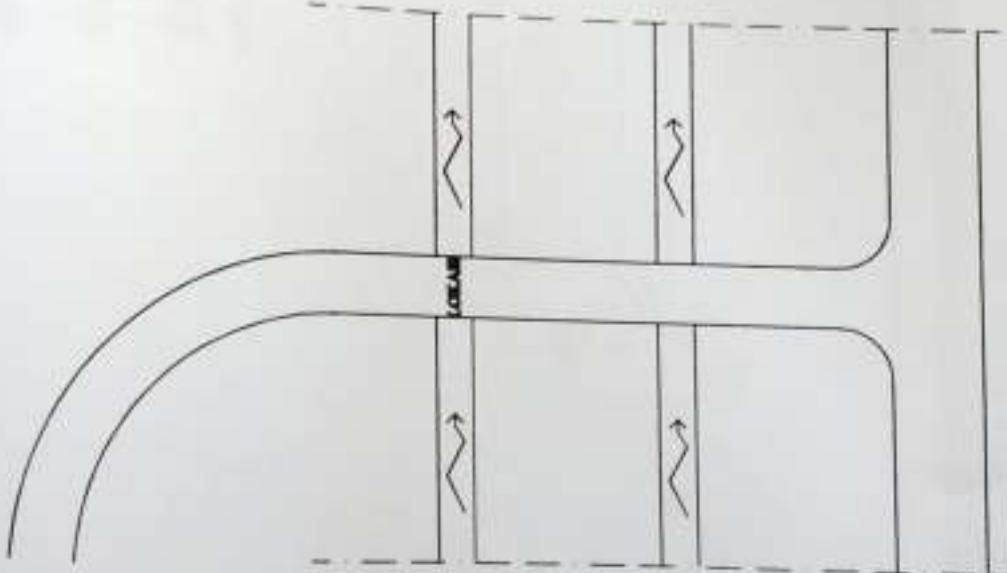
SYOFIKIN, SH MH



GAMBAR RENCANA KEGATAN

DENAH




Sk. 1:50



POTONGAN 1-1



Sk. 1:50

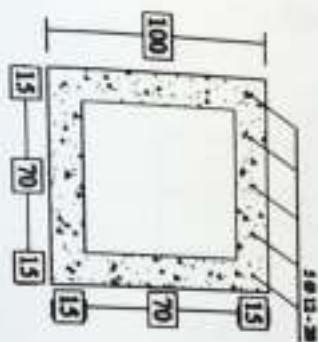

Provinsi : Riau
Kabupaten : Kampar
Kecamatan : XII Kot. Kampar
Desa : Pulau Gading

JENIS PRADAWA,
SEHENIBAG JALAN

LOKASI
PULAU GADING
DUSUN IV

JAL. GAMBAR
DETALI PENAMPANG JALAN

SUMBER PEMBAYAH
APP DESA PULAU GADING
TAHUN ANGGARAN 2021

DIGAMBAR OLEH:
TIM PENGETAHUA NEGATAN TEROK

AKTORA, ST

DIREKASI OLEH:
SEPUTET KAB. DEBA

BULU-PALU

O RETNA OGI
REMADEWI

STYOFEL SH MM

PROPOSAL TEKNIS KEGIATAN

Usulan dari	Dusun	Desa	Kecamatan	Kabupaten			
	IV KP. PASAR	PULAU GADANG	XIII KOTO KAMPAR	KAMPAR			
Nama Kegiatan	RUANG TUNGGU						
Jenis Kegiatan	Swakelola						
Pelaksana	Tim Pengelola Kegiatan (TPK) Desa PULAU GADANG						
Jumlah Pemanfaat	Pemanfaat Langsung			Pemanfaat tidak langsung (orang)	A-RTM (rumah Tangga Miskin)		
	Umum		A-RTM				
	L	211 Org	L	80 Org	L	211 Org	80 Org
	P	234 Org	P	86 Org	P	234 Org	86 Org
	JML	445 Org	JML	166 Org	JML	445 Org	% A-RTM/UMU M

1. Latar belakang

Yang melatarbelakangi munculnya usulan Kegiatan ini adalah untuk meningkatkan kinerja aparatur desa dan memperindah kantor desa agar terciptanya kenyamanan dalam melakukan kegiatan desa. Kami selaku Pemerintah Desa Pulau Gadang mengusulkan Kegiatan tersebut diatas.

2. Tujuan yang ingin dicapai

Terciptanya kenyamanan dalam melaksanakan tugas dan memperindah kantor desa

3. Kegiatan yang akan dilakukan

Mulai dari tahap-tahap persiapan perencanaan seperti pengukuran lokasi, survey, penyediaan tukang dan pekerja yang terampil, melakukan konsultasi dan verifikasi dengan pihak-pihak yang ahli dalam dunia desain konstruksi dan melakukan musyawarah untuk menyatukan persepsi agar dapat usulan

tersebut dapat terealisasi. Namun demikian kegiatan ini membutuhkan pendanaan yang cukup, agar kegiatan tersebut dapat terbangun sesuai dengan tujuan yang akan dicapai.

4. Manfaat yang akan diperoleh

↳ Manfaat Secara Langsung

- a. Memperindah kantor desa untuk meningkatkan kinerja aparatur desa.
- b. Terciptanya lapangan kerja bagi masyarakat, utamanya masyarakat yang tidak mampu.

↳ Manfaat Tidak Langsung

- a. Memberikan pembelajaran kepada masyarakat untuk turut serta membangun desa.
- b. Dengan tersedianya lapangan kerja dalam kegiatan tersebut, dapat mendorong masyarakat Desa Pulau Gadang yang berada di perantauan untuk kembali ke desa.

5. Potensi Sumber Daya Alam dan Manusia

Potensi Sumberdaya Alam (SDA) dan Sumber Daya Manusia (SDM) di Desa Pulau Gadang bisa dikatakan cukup memadai. Untuk SDA, khusus material lokal yang dibutuhkan dalam kegiatan tersebut seperti Pasir, Kerikil, dan lain-lain telah tersedia. Begitu pula dengan SDM seperti tukang dan pekerja cukup memadai di Desa Pulau Gadang. Potensi ini sangat mendukung tercapainya kegiatan tersebut.

6. Rencana Pelaksanaan Kegiatan

Kegiatan tersebut rencananya dilaksanakan secara swakelola oleh Tim Pengelola Kegiatan (TPK) Desa Pulau Gadang yang diketuai oleh Kaur Pembangunan dan dibantu oleh anggotanya yang berasal dari unsur lembaga kemasyarakatan desa. Kegiatan tersebut akan dilaksanakan pada Tahun Anggaran 2021 yang pendanaannya bersumber dari ADD


7. Rencana Pelestarian kegiatan

Pelestarian/Pemeliharaan Hasil Kegiatan tersebut sangat penting dilakukan supaya hasil kegiatan tersebut dapat terawat dan bertahan lama.


5. Lampiran-lampiran:

- a) Berita Acara Musyawarah.
- b) Berita Acara Kesanggupan Swadaya Masyarakat dan Daftar Penyumbang.

Menyetujui
Kepala Desa Pulau Gadang

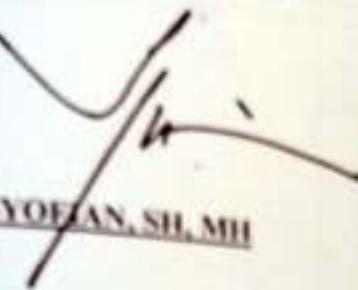
SYOFIAN, SH, MH

Ketua Tim Penyusun RKP Desa

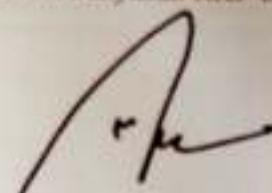
SUPRIADI, S.I.P


RENCANA ANGGARAN BIAYA (RAB)
 DESA PULAU GADANG KEC. XIII KOTO KAMPAR
 TAHUN ANGGARAN 2021

Bidang : Pelaksanaan Pembangunan Desa
 Kegiatan : Ruang Tunggu
 Ukuran/Dimensi : 5m x 7m
 Anggaran : Rp. 22,125,000
 Waktu Pelaksanaan : 30 Hari Kalender

RINCIAN PENDANAAN :

NO	URAIAN	SATUAN	VOLUME	HARGA SATUAN TERMASUK PAJAK		JUMLAH TOTAL	SUMBER
				[Rp]	[Rp]		
I	BELANJA MODAL					6 = (4 x 5)	7
1	BAHAN						
1	Paku Besi						
2	Paku Atap	Kg	4,00	21,000	84,000	ADD	
3	Semen	Kotak	2,00	30,000	60,000	ADD	
4	Papan Mat	Sak	42,00	75,000	3,150,000	ADD	
5	Pasir	Lbr	16,00	45,000	720,000	ADD	
6	Kerikil	M3	12,30	184,000	2,263,200	ADD	
7	Bata Kali	M3	6,30	201,000	1,266,300	ADD	
8	Kawat Beton	M3	4,50	279,000	1,255,500	ADD	
9	Besi Ø 10	Kg	1,00	21,000	63,000	ADD	
10	Besi Begoi Ø 6	Btg	36,00	85,000	3,140,000	ADD	
11	Atap BPLS 20 K	Btg	30,00	17,000	510,000	ADD	
12	Kayu 5/10	Kodi	1,75	1,004,000	1,757,000	ADD	
13	Kayu 5/7	M3	0,20	2,230,000	446,000	ADD	
14	Kayu 4/6	M3	0,20	2,230,000	446,000	ADD	
15	Papan 2/10	M3	0,77	2,230,000	1,717,100	ADD	
16	Les Plank	M3	0,07	2,230,000	160,560	ADD	
17	Tripleks 4 mm	Lbr	4,00	55,000	220,000	ADD	
18	Les Propel	Btg	13,00	68,000	884,000	ADD	
19	Cat Dasar	Kg	5,00	17,000	85,000	ADD	
20	Cat Penutup 5 Kg	Kg	7,00	28,000	196,000	ADD	
21	Cat Minyak	Kg	2,00	56,000	112,000	ADD	
22	Tanah Timbun	M3	30,50	53,000	1,555,500	ADD	
23	Keramik 40 x 40	Xtk	38,00	79,000	2,844,000	ADD	
24	Batu Bata	Bush	1,450,00	600	870,000	ADD	
25	Prasasti	Unit	1,00	623,000	623,000	ADD	
26	Papan Nama Kegiatan	Unit	1,00	436,000	436,000	ADD	
	Jumlah (I)				13,915,000		
II	ALAT						
1	Ember Cor	Bush	5,00	12,000	60,000	ADD	
2	Benang	Gulung	1,00	9,000	9,000	ADD	
3	Kuas Golong	Bush	2,00	34,000	68,000	ADD	
4	Kuas	Bush	2,00	15,000	30,000	ADD	
5	Bak Cat	Bush	1,00	23,000	23,000	ADD	
	Jumlah (II)				190,000		
III	UPAH						
1	Pekerja	HOK	38,00	100,000	3,800,000	ADD	
2	Tukang	HOK	21,00	120,000	2,520,000	ADD	
3	Biaya Perencanaan	LS	1,00	800,000	800,000	ADD	
	Jumlah (III)				7,120,000		
IV	HONORIUM TENAGA PELAKSANA KEGIATAN						
1	Insentif Ketua TPK	OK	1,00	150,000	150,000	ADD	
2	Insentif Sekretaris TPK	OK	1,00	100,000	100,000	ADD	
3	Insentif Anggota TPK	OK	1,00	250,000	250,000	ADD	
	Jumlah (IV)				500,000		
	TOTAL = Jumlah (I + II + III + IV)				22,125,000		
	TERBILANG				DUA PULUH DUA RIBU SERATUS DUA PULUH DUA RIBU RUPIAH		

Pada Gedung, 16 November 2021

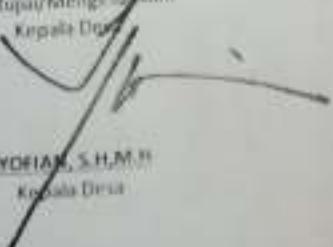Ditetapkan/Mengesahkan.
 Kepala Desa

 SYOFIAN, S.H.M.
 Kepala Desa

Diverifikasi/OK
 Sekretaris Desa

 SUPRIADI, S.I.P.
 Sekretaris Desa


Dibuat Di:
 Rumah

 AKAFIR
 Kepala Desa

GAMBAR RENCANA KEGIATAN



TAMPAK
Sisi I - S2

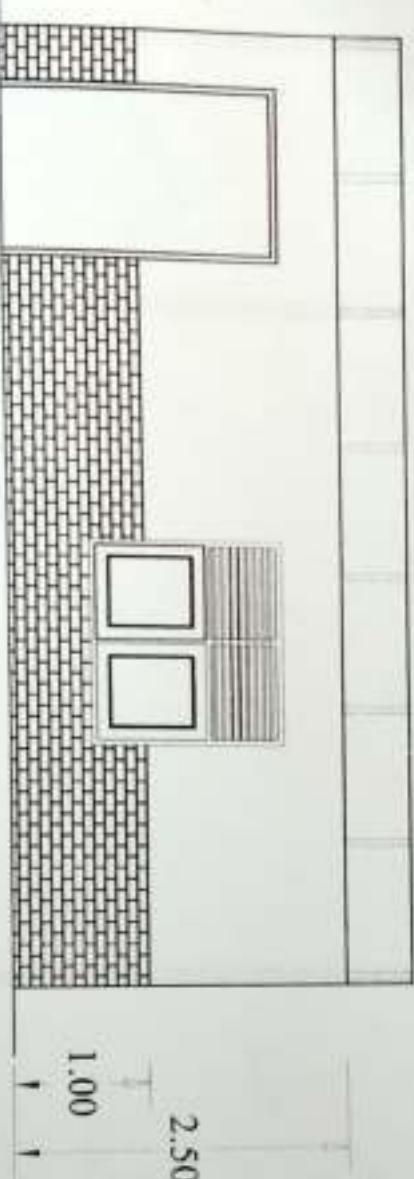

Provinsi: Riau
Kabupaten: Kampar
Kecamatan: XII Koto Kampar
Desa: Pulau Gadang

JENIS PRASARANA:
**REHAB KANTOR DESA
(RUANG TUNGGU)**

LOKASI:
PULAU GADANG


JUDUL GAMBAR:
TAMPAK DEPAN


SUMBER PEMBIAYAAN:
APB DESA PULAU GADANG
TAHUN ANGGARAN 2021

DIGAMBAR OLEH:
TIK PENGELOLA KEGIATAN TEKNIK


AKENDRA, ST

DIVERIFIKASI OLEH:
SEKRETARIS DESA

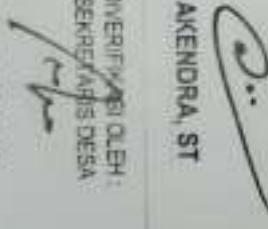

SUPRIADI, SIP

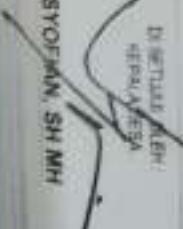
SYOFIAN, SH, MH

GAMBAR RENCANA KEGIATAN



DENAH
Skala 1 : 50

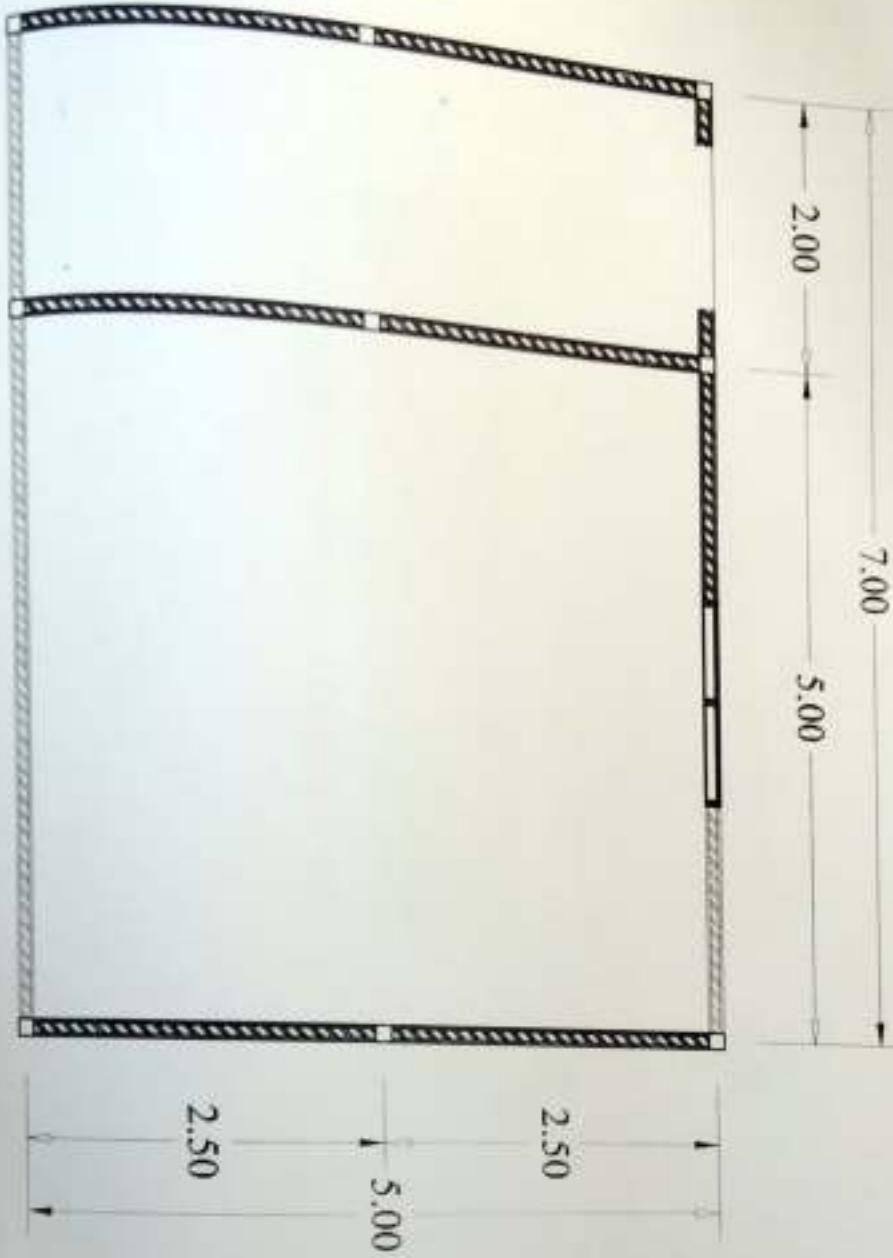

Provinsi : Riau
Kabupaten : Kampar
Kecamatan : XII Koti Kampar
Desa : Pulau Gadang

JENIS PRASARANA,
REHAB KANTOR DESA
(RUANG TUNGGU)

LOKASI
PULAU GADANG

AKTUL GAMBAR
DENAH

SUMBER PEMBIAYAAN
APB DESA PULAU GADANG
TAHUN ANGGARAN 2021

DIGAMBAR OLEH
TIM PENGELOLA KEGIATAN TEKNIK

AKENDRA, ST

DIVERIFIKASI OLEH
SEKRETARIS DESA


SUPRIADI, SIP

SYOFIQAH SH. MH

GAMBAR RENCANA KEGIATAN

TAMPAK

Skala 1:50

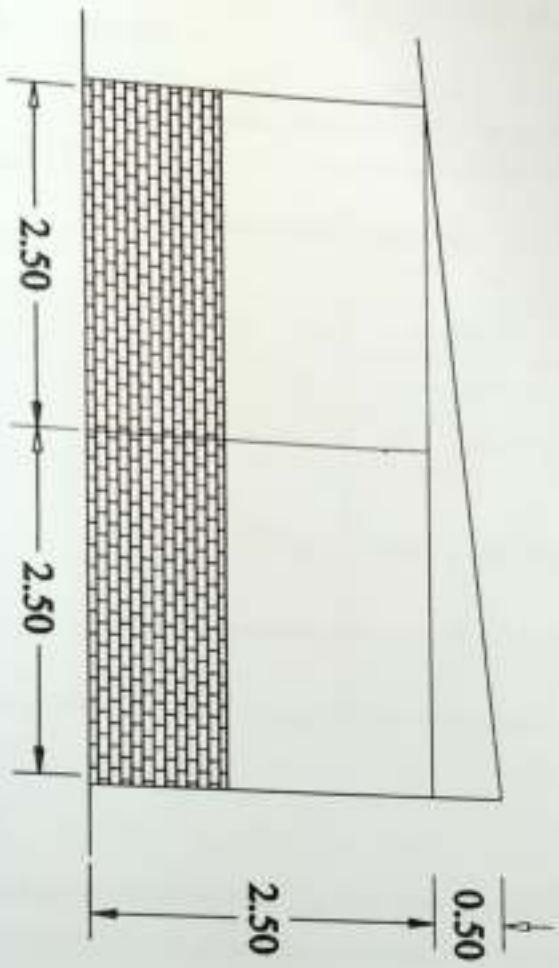

Provinsi : Riau
Kabupaten : Kampar
Kecamatan : XII Koto Kampar
Desa : Pulau Gadang

JENIS PRASARANA
REHAB KANTOR DESA
(RUANG TURGGU)

LOKASI
PULAU GADANG

JDL. GAMBAR
TAMPAK SAMPING

SUMBER PEMERIAHAN
APB DESA PULAU GADANG
TAHUN ANGGARAN 2021

DIBUAT OLEH
TIM PENGELOLA KEGIATAN TEKK

AKENDRA ST

DILAKUKAN OLEH:
SERVISERS DESA

SUPRIADI, SP

DIBUAT OLEH:
RESPALA DESA

SYOFIKAH, SH MM

PROPOSAL TEKNIS KEGIATAN

Usulan dari	Dusun	Desa	Kecamatan	Kabupaten			
	IV KP. PASAR	PULAU GADANG	XIII KOTO KAMPAR	KAMPAR			
Nama Kegiatan	REHAB KANTOR DESA						
Jenis Kegiatan	Swakelola						
Pelaksana	Tim Pengelola Kegiatan (TPK) Desa PULAU GADANG						
Jumlah Pemanfaat	Pemanfaat Langsung			Pemanfaat tidak langsung (orang)	A-RTM (rumah Tangga Miskin)		
	Umum		A-RTM				
	L	211 Org	L	80 Org	L	211 Org	80 Org
	P	234 Org	P	86 Org	P	234 Org	86 Org
	JML	445 Org	JML	166 Org	JML	445 Org	% A- RTM/UMU M

1. Latar belakang

Yang melatarbelakangi munculnya usulan Kegiatan ini adalah untuk meningkatkan kinerja aparatur desa dan memperindah kantor desa agar terciptanya kenyamanan dalam melakukan kegiatan desa. Kami selaku Pemerintah Desa Pulau Gadang mengusulkan Kegiatan tersebut diatas.

2. Tujuan yang ingin dicapai

Terciptanya kenyamanan dalam melaksanakan tugas dan mempermudah kantor desa

3. Kegiatan yang akan dilakukan

Mulai dari tahap-tahap persiapan/perencanaan seperti pengukuran lokasi, survey, penyediaan tukang dan pekerja yang terampil, melakukan konsultasi dan verifikasi dengan pihak-pihak yang ahli dalam desain konstruksi dan melakukan musyawarah untuk menyatukan persepsi agar dapat usaha

tersebut dapat terealisasi. Namun demikian kegiatan ini membutuhkan pendanaan yang cukup, agar kegiatan tersebut dapat terbangun sesuai dengan tujuan yang akan dicapai.

4. Manfaat yang akan diperoleh

4. Manfaat Secara Langsung

- a. Memperindah kantor desa untuk meningkatkan kinerja aparatur desa.
- b. Terciptanya lapangan kerja bagi masyarakat, utamanya masyarakat yang tidak mampu.

4. Manfaat Tidak Langsung

- a. Memberikan pembelajaran kepada masyarakat untuk turut serta membangun desa.
- b. Dengan tersedianya lapangan kerja dalam kegiatan tersebut, dapat mendorong masyarakat Desa Pulau Gadang yang berada di perantauan untuk kembali ke desa.

5. Potensi Sumber Daya Alam dan Manusia

Potensi Sumberdaya Alam (SDA) dan Sumber Daya Manusia (SDM) di Desa Pulau Gadang bisa dikatakan cukup memadai. Untuk SDA, khusus material lokal yang dibutuhkan dalam kegiatan tersebut seperti Pasir, Kerikil, dan lain-lain telah tersedia. Begitu pula dengan SDM seperti tukang dan pekerja cukup memadai di Desa Pulau Gadang. Potensi ini sangat mendukung tercapainya kegiatan tersebut.

6. Rencana Pelaksanaan Kegiatan

Kegiatan tersebut rencananya dilaksanakan secara swakelola oleh Tim Pengelola Kegiatan (TPK) Desa Pulau Gadang yang diketua oleh Kaur Pembangunan dan dibantu oleh anggotanya yang berasal dari unsur lembaga kemasyarakatan desa. Kegiatan tersebut akan dilaksanakan pada Tahun Anggaran 2021 yang pendanaannya bersumber dari (ADD).

7. Rencana Pelestarian kegiatan


Pelestarian/Pemeliharaan Hasil Kegiatan tersebut sangat penting dilakukan supaya hasil kegiatan tersebut dapat terawat dan bertahan lama.

8. Lampiran-lampiran:

- a) Berita Acara Musyawarah.
- b) Berita Acara Kesanggupan Swadaya Masyarakat dan Daftar Penyumbang.


Menyetujui

Kepala Desa Pulau Gadang

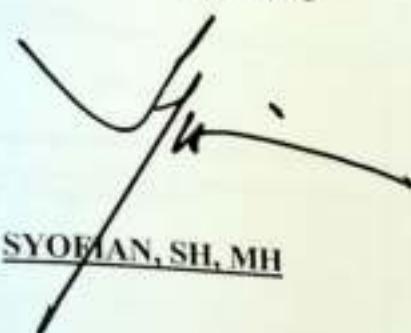

SYOFIAN, SH, MH

Ketua Tim Penyusun RKP Desa

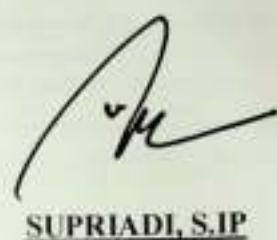

SUPRIADI, S.IP

RENCANA ANGGARAN BIAYA (RAB)
 DESA PULAU GADANG KEC. XIII KOTO KAMPAR
 TAHUN ANGGARAN 2021

Bidang Kegiatan : Pelaksanaan Pembangunan Desa
 Kegiatan : REHAB KANTOR DESA
 Ukuran/Dimensi : P : 5,5 X L : 5 M
 Pagu Dana : Rp. 36,905,750
 Waktu Pelaksanaan : 30 HARI KALENDER

RINCIAN PENDANAAN :

NO	URAIAN	SATUAN	VOLUME PERUBAHAN N	MURGA	JUMLAH TOTAL	SUMBER
				SATUAN TERMAKASUK PAJAK (Rp)	SETELAH PERUBAHAN (Rp)	
1	A. Pengkaran Bangunan Lama	Ex	1.00	750,000	750,000	DANA ADD
2	B. BELANJA MODAL					
3	I. BAHAN					
4	1 Paku Biasa					
5	2 Papan Mal	Kg	9.00	21,000	189,000	ADD
6	3 Semen Type. I-@50 Kg	Ibr	7.00	45,000	315,000	ADD
7	4 Pasir Cor	Sak	80.00	75,000	6,000,000	ADD
8	5 Pasir Pasang	M3	2.00	184,000	368,000	ADD
9	6 Batu Kali	M3	4.00	184,000	736,000	ADD
10	7 Kerikil (Maks 30 mm)	M3	16.38	279,000	4,570,020	ADD
11	8 Kawat Beton	M3	4.00	201,000	804,000	ADD
12	9 Besi Ø 10 mm	Kg	4.00	21,000	84,000	ADD
13	10 Besi Ø 6 mm	Batang	28.00	65,000	1,820,000	ADD
14	11 Batu Bata	Batang	55.00	17,000	935,000	ADD
15	12 Tanah Timbun	Buah	2,272.00	600	1,363,200	ADD
16	13 Seng Gelombang	M3	17.00	51,000	867,000	ADD
17	14 Atap Plastik	Kodi	1.50	1,060,000	1,590,000	ADD
18	15 Paku Atap	Lembar	4.00	106,000	424,000	ADD
19	16 Papan Listplang 2/25	Kg	1.00	21,000	21,000	ADD
20	17 Kayu 5/10	Lembar	4.00	80,000	320,000	ADD
21	18 Kayu 5/7	Btg	0.35	2,230,000	773,810	ADD
22	19 Kayu 4/6	Btg	0.08	2,230,000	180,630	ADD
23	20 Triplek 3.8 mm	Btg	0.58	2,230,000	1,288,940	ADD
24	21 Paku Triplek	Lembar	15.00	79,000	1,185,000	ADD
25	22 List Profile Kayu K3	Kg	1.00	21,000	21,000	ADD
26	23 keramik ukuran 40 Cm x 40 Cm	Btg	11.00	28,000	308,000	ADD
27	24 keramik ukuran 25 Cm x 40 Cm	Kotak	32.00	79,000	2,528,000	ADD
28	25 Tepung Keramik	Kotak	-	79,000	-	ADD
29	26 Kusen Pintu P1	Kg	6.00	3,000	18,000	ADD
30	27 Pintu Tunggal	Unit	-	502,000	-	ADD
31	28 Pintu Double	Buah	-	2,453,000	-	ADD
32	29 Jendela Kasmin	Buah	-	3,067,000	-	ADD
33	30 Engsel 4 "	Buah	-	1,004,000	-	ADD
34	31 Kunci Tanam-Biasa	Pasang	-	25,000	-	ADD
35	32 Gerendel Pintu	Buah	-	201,000	-	ADD
36	33 Kloset Duduk	Buah	-	17,000	-	ADD
37	34 Bak Fiber	Buah	-	614,000	-	ADD
38	35 Pipa PVC 3 "	Btg	-	335,000	-	ADD
39	36 Pipa PVC 2 "	Btg	-	168,000	-	ADD
40				79,000	-	ADD

37	Pipa PVC 3/4 "					
38	Kran 3/4"					
39	Soket Drat Dalam	Itig				
40	Lem Pipa	Buah	40,000	-		ADD
41	Elbow 3 "	Buah	28,000	-		ADD
42	T 3 "	Kaleng	6,000	-		ADD
43	Elbow 3/4 "	Buah	11,000	-		ADD
44	Saringan Pembuangan	Buah	17,000	-		ADD
45	Tempat Cuci Piring	Buah	23,000	-		ADD
46	Cat dasar	Unit	6,000	-		ADD
47	Cat penutup	Unit	23,000	-		ADD
48	Bak Cat	Kg	396,000	-		ADD
49	Kuas Golong	Kg	1,00	17,000	17,000	ADD
50	Cat minyak	Bh	4,00	28,000	112,000	ADD
51	Cat Minyak	Bh	2,00	23,000	46,000	ADD
52	Kuas	Kg	2,00	34,000	68,000	ADD
53	Tinner	Kg	1,00	17,000	17,000	ADD
54	Walpaper	Bh	3,00	56,000	168,000	ADD
55	Prasasti	Kg	4,00	23,000	92,000	ADD
56	Papan Nama Kegiatan	M2	2,00	28,000	56,000	ADD
		Unit	45,50	62,000	2,821,000	ADD
		Unit	-	558,000	-	ADD
	Jumlah (I)			391,000	-	ADD
II	ALAT					
1	Ember Cor				30,106,600	
2	Benang	Buah	5,00	12,000	60,000	ADD
		Gulung	2,00	9,000	18,000	ADD
	Jumlah (II)					
III	UPAH				78,000	
1	Pekerja	HOK	35,00	100,000	3,500,000	ADD
2	Tukang	HOK	20,00	120,000	2,400,000	ADD
3	Biaya Perencanaan	Is	1,00	452,769	452,769	ADD
	Jumlah (III)					
IV	HONORIUM TENAGA PELAKSANA KEGIATAN				6,352,769	
1	Insentif Ketua TPK	OK	1,00	166,610	166,610	ADD
2	Insentif Sekretaris TPK	OK	1,00	122,890	122,890	ADD
3	Insentif Anggota TPK	OK	1,00	78,880	78,880	ADD
	Jumlah (IV)					
	TOTAL = Jumlah (I + II + III + IV)				36,905,750	
	TERBILANG	TIGA PULUH ENAM JUTA SEMBILAN RATUS LIMA RIBU TIGA RATUS LIMA PULUH RUPIAH				

Pulau Gadang, 16 November 2020

Disetujui/Mengesahkan,

Kepala Desa

SYOFIAN, S.H.M.H

Ketua Desa

Diverifikasi Oleh

Sekretaris Desa

SUPRIADI,S.IP

Sekretaris Desa


Dibuat Oleh

Tim Pengelola Kegiatan

ARAFIK

Ketua

GAMBAR RENCANA KEGIATAN

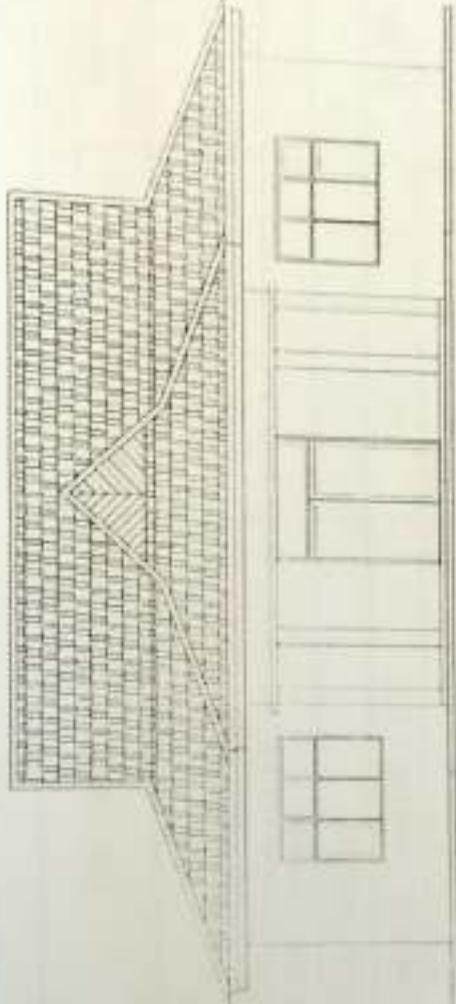

TAMPAK DEPAN

PROVINSI	RIAU
KABUPATEN	KAMPAR
KECAMATAN	XII KOTO KAMPAR
DESA	PULAU GADANG
JENIS PRASARANA	REHAB KANTOR KEPALA DESA
LOKASI	DESA PULAU GADANG
JL/DUL GAMBAR	TAMPAK
SUMBER PEMBAYAAN	
APB DESA PULAU GADANG	
TAHUN ANGGARAN	2020
DIGAMBAR OLEH	TIM PENGELOLA KEGIATAN / KADER TEKNIK
AKENDRA, ST	
DIVERIFIKASI OLEH	
SEKRETARIP DESA	
SUPRIADI, S.P	
DISETUJUI OLEH	
KEPALA DESA	
SYAHID, SH, MH	
Lembar	1 dari Lembar

**RENCANA ANGGARAN BIAYA (RAB)
PEMERINTAH DESA PULAU GADANG KECAMATAN XIII KOTO KAMPAR
TAHUN ANGGARAN 2021**

Bidang Sub Bulang Kegiatan Waktu Kegiatan Out/Keluar

BIDANG PENANGGULANGAN BENCANA, KEADAAN DARURAT DAN MENDESAK DESA	Keadaan Mendesak
	Penanganan Keadaan Mendesak
	12 Bulan
	Mengatasi Covid-19


KODE	URAIAN	ANGGARAN			SUMBER DANA
		VOLUME	BULAN	HARGA SATUAN (Rp)	
5	BELANJA				
5.4.1	Penanganan Keadilan Mendesak				
5.4.1.01	Belanja Tidak Terduga				
	Belanja Tidak Terduga				
	Bantuan Langsung Tunai (BLT DD)	53	12	300.000	190.800.000 DDS
	JUMLAH (Rp)	53	12	300.000	190.800.000

PULAU GADANG, 29 JANUARI 2021

PELAKSANAN KEGIATAN ANGGARAN



Arafik

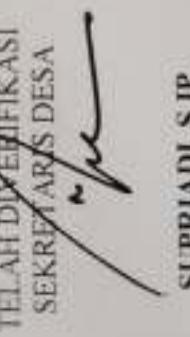

Supriadi, S.P.



Sofiawati, SH, MH




Mengesahan Kepala Desa

**DOKUMENTASI
RENCANA KEGIATAN
TAHUN 2021**


DOKUMTASI RENCANA KEGIATAN PEMBANGUNAN
DESA PULAU GADANG KECAMATAN XIII KOTO KAMPAR
TAHUN ANGGARAN 2021




DOKUMTASI RENCANA KEGIATAN PEMBANGUNAN
DESA PULAU GADANG KECAMATAN XIII KOTO KAMPAR
TAHUN ANGGARAN 2021

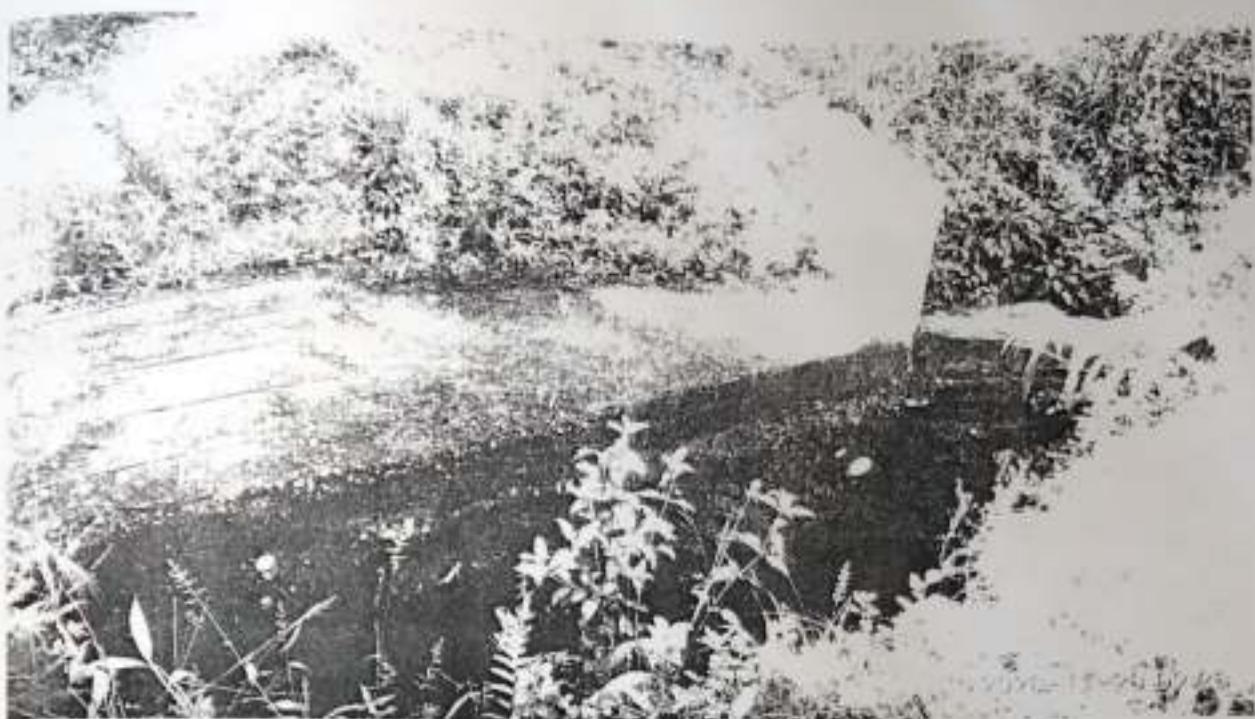

DOKUMTASI RENCANA KEGIATAN PEMBANGUNAN
DESA PULAU GADANG KECAMATAN XIII KOTO KAMPAR
TAHUN ANGGARAN 2021

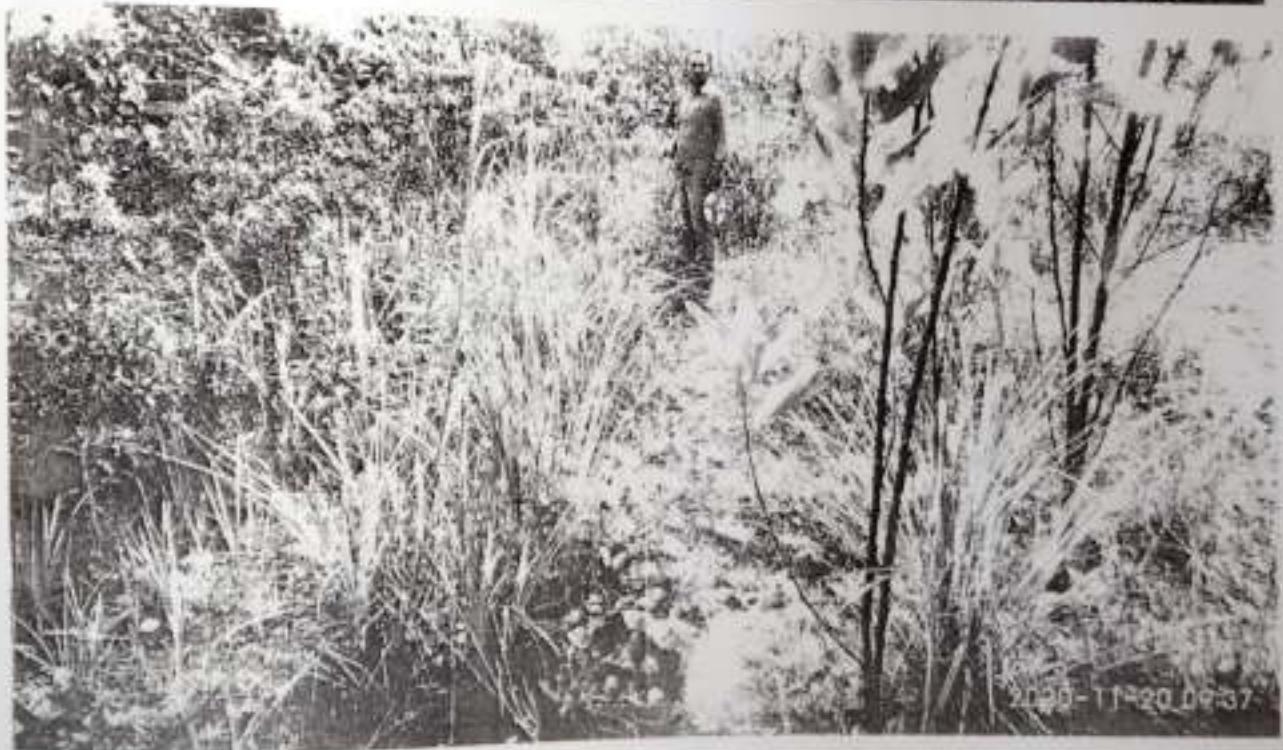

DOKUMTASI RENCANA KEGIATAN PEMBANGUNAN
DESA PULAU GADANG KECAMATAN XIII KOTO KAMPAR
TAHUN ANGGARAN 2021

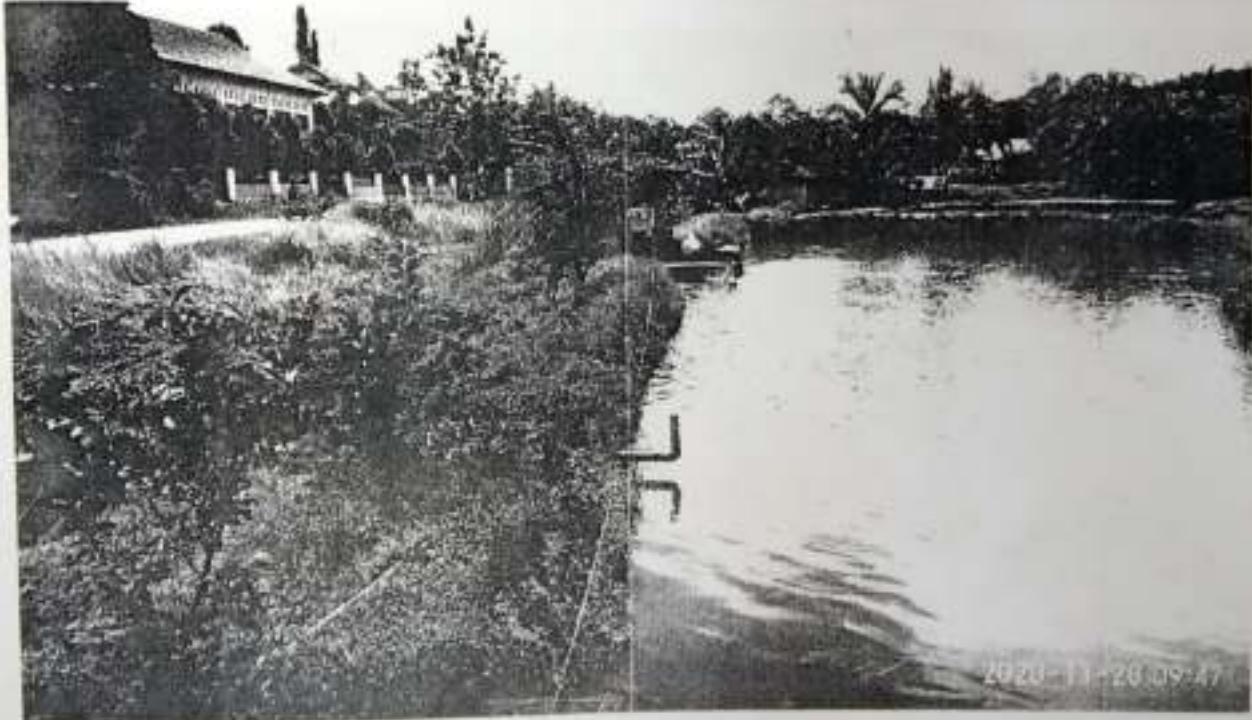

DOKUMTASI RENCANA KEGIATAN PEMBANGUNAN
DESA PULAU GADANG KECAMATAN XIII KOTO KAMPAR
TAHUN ANGGARAN 2021



DOKUMTASI RENCANA KEGIATAN PEMBANGUNAN
DESA PULAU GADANG KECAMATAN XIII KOTO KAMPAR
TAHUN ANGGARAN 2021



DOKUMTASI RENCANA KEGIATAN PEMBANGUNAN
DESA PULAU GADANG KECAMATAN XIII KOTO KAMPAR
TAHUN ANGGARAN 2021



DOKUMTASI RENCANA KEGIATAN PEMBANGUNAN
DESA PULAU GADANG KECAMATAN XIII KOTO KAMPAR
TAHUN ANGGARAN 2021



DOKUMTASI RENCANA KEGIATAN PEMBANGUNAN
DESA PULAU GADANG KECAMATAN XIII KOTO KAMPAR
TAHUN ANGGARAN 2021



2020-11-26 10:00




2020-11-26 10:00

DOKUMTASI RENCANA KEGIATAN PEMBANGUNAN
DESA PULAU GADANG KECAMATAN XIII KOTO KAMPAR
TAHUN ANGGARAN 2021



DOKUMTASI RENCANA KEGIATAN PEMBANGUNAN
DESA PULAU GADANG KECAMATAN XIII KOTO KAMPAR
TAHUN ANGGARAN 2021

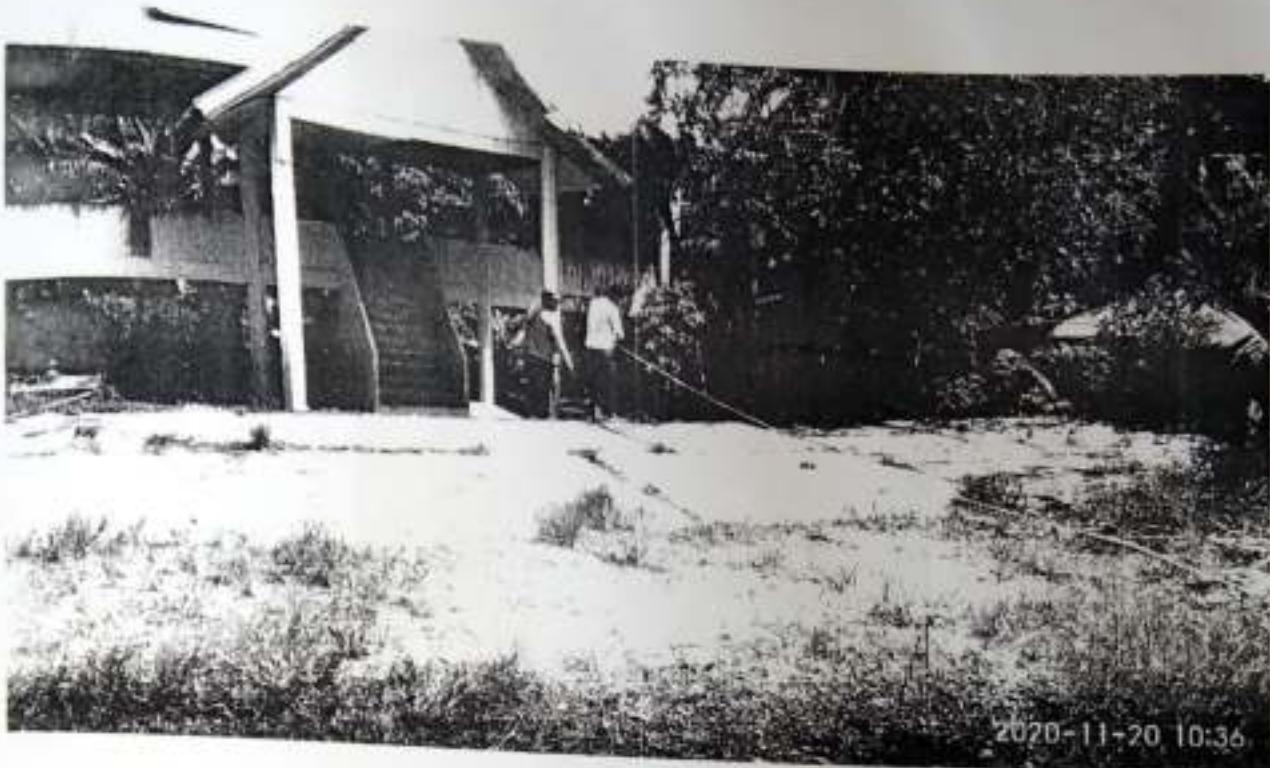

2020-11-20 10:36

DOKUMTASI RENCANA KEGIATAN PEMBANGUNAN
DESA PULAU GADANG KECAMATAN XIII KOTO KAMPAR
TAHUN ANGGARAN 2021



10 Dec 2020 11.01.03 AM
8° N
105° E
Pulau Gadang
Kecamatan Kampar 23453
Provinsi Riau
Indonesia
Altitude: 82.6m
Speed: 0.0km/h
Driving direction: decc
Flag: Pulau Gadang
Index number: 143



DOKUMTASI RENCANA KEGIATAN PEMBANGUNAN
DESA PULAU GADANG KECAMATAN XIII KOTO KAMPAR
TAHUN ANGGARAN 2021



DOKUMTASI RENCANA KEGIATAN PEMBANGUNAN
DESA PULAU GADANG KECAMATAN XIII KOTO KAMPAR
TAHUN ANGGARAN 2021



DOKUMTASI RENCANA KEGIATAN PEMBANGUNAN
DESA PULAU GADANG KECAMATAN XIII KOTO KAMPAR
TAHUN ANGGARAN 2021



PEMERIKSAAN DOKUMEN PROPOSAL TEKNIS DAN RAB

DESA PULAU GADANG
 KECAMATAN XIII KOTO KAMPAR
 KABUPATEN KAMPAR
 PROVINSI RIAU

LOKASI
 BIDANG
 KEGIATAN
 VOLUME

DUSUN IV KAMPUNG PASAR
 PELAKSANAAN PEMBANGUNAN DESA
 RUMPUT TAMAN DESA
 40 M X 47 M

NO	JENIS DOKUMEN YANG DIPERIKSA	ADA MEMENUHI SYARAT	ADA & TIDAK MEMENUHI SYARAT	TIDAK ADA
1.	Sketsa lokasi kegiatan			
2.	Dokumen survey teknis			
3.	Gambar desain			
4.	Perhitungan volume			
5.	Survey harga bahan dan alat			
6.	Kesepakatan pembayaran upah kerja			
7.	Perhitungan RAB			
8.	Kajian sederhana mengenai dampak lingkungan			
9.	Pernyataan hibah lahan dari masyarakat			
10.	Pernyataan kesanggupan tidak minta ganti rugi			
11.	Kesanggupan swadaya dan gotong royong			
12.	Rencana penggunaan alat berat			
13.	Pernyataan kesiapan warga untuk mengerjakan			
14.	Data permanfaat			

Diperiksa Tanggal

Hasil Pemeriksaan dinyatakan: Layak / Tidak Layak

Tim Verifikasi:

- | | | |
|---------------------------|---|---|
| 1. Wakil Masyarakat | 1 | |
| 2. Pendamping Profesional | | 2 |
| 3. Dinas Instansi Terkait | 3 | |
| 4 | | 4 |

PEMERIKSAAN DOKUMEN PROPOSAL TEKNIS DAN RAB

DESA PULAU GADANG
 KECAMATAN XIII KOTO KAMPAR
 KABUPATEN KAMPAR
 PROVINSI RIAU

LOKASI DUSUN II KOTO PANJANG
 BIDANG PELAKSANAAN PEMBANGUNAN DESA
 KEGIATAN PEMBANGUNAN PAGAR TAMAN DESA
 VOLUME 156 M

NO	JENIS DOKUMEN YANG DIPERIKSA	ADA MEMENUHI SYARAT	ADA & TIDAK MEMENUHI SYARAT	TIDAK ADA
1.	Sketsa lokasi kegiatan			
2.	Dokumen survey teknis			
3.	Gambar desain			
4.	Perhitungan volume			
5.	Survey harga bahan dan alat			
6.	Kesepakatan pembayaran upah kerja			
7.	Perhitungan RAB			
8.	Kajian sederhana mengenai dampak lingkungan			
9.	Pernyataan hibah lahan dari masyarakat			
10.	Pernyataan kesanggupan tidak minta ganti rugi			
11.	Kesanggupan swadaya dan gotong royong			
12.	Rencana penggunaan alat berat			
13.	Pernyataan kesiapan warga untuk mengerjakan			
14.	Data pemanfaat			

Diperiksa Tanggal :

Hasil Pemeriksaan dinyatakan Layak / Tidak Layak

Tim Verifikasi

- | | |
|---------------------------|---|
| 1. Wakil Masyarakat | 1 |
| 2. Pendamping Profesional | 2 |
| 3. Dimas Instansi Terkait | 3 |
| 4 | 4 |

PEMERIKSAAN DOKUMEN PROPOSAL TEKNIS DAN RAB

DESA PULAU GADANG
 KECAMATAN XIII KOTO KAMPAR
 KABUPATEN KAMPAR
 PROVINSI RIAU

LOKASI BIDANG KEGIATAN VOLUME

DUSUN IV KAMPUNG PASAR
 PELAKSANAAN PEMBANGUNAN DESA
 PAGAR KAWAT HARMONIKA
 134 M

NO	JENIS DOKUMEN YANG DIPERIKSA	ADA MEMNUHI SYARAT	ADA & TIDAK MEMENUHI SYARAT	TIDAK ADA
1.	Sketsa lokasi kegiatan			
2.	Dokumen survey teknis			
3.	Gambar desain			
4.	Perhitungan volume			
5.	Survey harga bahan dan alat			
6.	Kesepakatan pembayaran upah kerja			
7.	Perhitungan RAB			
8.	Kajian sederhana mengenai dampak lingkungan			
9.	Pernyataan hibah lahan dari masyarakat			
10.	Pernyataan kesanggupan tidak minta ganti rugi			
11.	Kesunggupan swadaya dan gotong royong			
12.	Rencana penggunaan alat berat			
13.	Pernyataan kesiapan warga untuk mengerjakan			
14.	Data pemanfaatan			

Diperiksa-Tanggal

Hasil Pemeriksaan dinyatakan Layak / Tidak Layak

Tim Verifikasi

- | | |
|---------------------------|---|
| 1. Wakil Masyarakat | 1 |
| 2. Pendamping Profesional | 2 |
| 3. Dinas Instansi Terkait | 3 |
| 4. | 4 |

PEMERIKSAAN DOKUMEN PROPOSAL TEKNIS DAN RAB

DESA : PULAU GADANG
 KECAMATAN : XIII KOTO KAMPAR
 KABUPATEN : KAMPAR
 PROVINSI : RIAU

LOKASI : DUSUN IV KAMPUNG PASAR
 BIDANG : PELAKSANAAN PEMBANGUNAN DESA
 KEGIATAN : PEMB. TURAB DAN LAND CLEARING
 VOLUME : 175 M

NO	JENIS DOKUMEN YANG DIPERIKSA	ADA MEMNUHI SYARAT	ADA & TIDAK MEMENUHI SYARAT	TIDAK ADA
1.	Sketsa lokasi kegiatan			
2.	Dokumen survey teknis			
3.	Gambar desain			
4.	Perhitungan volume			
5.	Survey harga bahan dan alat			
6.	Kesepakatan pembayaran upah kerja			
7.	Perhitungan RAB			
8.	Kajian sederhana mengenai dampak lingkungan			
9.	Pernyataan hibah lahan dari masyarakat			
10.	Pernyataan kesanggupan tidak mutu ganti rugi			
11.	Kesanggupan swadaya dan gotong royong			
12.	Rencana penggunaan alat berat			
13.	Pernyataan kesiapan warga untuk mengerjakan			
14.	Data pemanfaatan			

Diperiksa Tanggal

Hasil Pemeriksaan dinyatakan : Layak / Tidak Layak

Tim Verifikasi

- | | |
|--------------------------|---|
| 1 Wakil Masyarakat | 1 |
| 2 Pendamping Profesional | 2 |
| 3 Dinas Instansi Terkait | 3 |
| 4 | 4 |

PEMERIKSAAN DOKUMEN PROPOSAL TEKNIS DAN RAB

DESA PULAU GADANG
 KECAMATAN XIII KOTO KAMPAR
 KABUPATEN KAMPAR
 PROVINSI RIAU

LOKASI BIDANG KEGIATAN VOLUME

DUSUN IV KAMPUNG PASAR
 PELAKSANAAN PEMBANGUNAN DESA
 SEMENISASI LAP. VOLLEY BALL PA PI
 60 M X 20 M X 0,07 M

NO	JENIS DOKUMEN YANG DIPERIKSA	ADA MEMNUHI SYARAT	ADA & TIDAK MEMENUHI SYARAT	TIDAK ADA
1.	Sketsa lokasi kegiatan			
2.	Dokumen survey teknis			
3.	Gambar desain			
4.	Perhitungan volume			
5.	Survey harga bahan dan alat			
6.	Kesepakatan pembayaran upah kerja			
7.	Perhitungan RAB			
8.	Kajian sederhana mengenai dampak lingkungan			
9.	Pernyataan hibah lahan dari masyarakat			
10.	Pernyataan kesanggupan tidak minta ganti rugi			
11.	Kesanggupan swadaya dan gotong royong			
12.	Rencana penggunaan alat berat			
13.	Pernyataan kesiapan warga untuk mengerjakan			
14.	Data pemanfaat			

Diperiksa Tanggal :

Hasil Pemeriksaan dinyatakan : Layak / Tidak Layak

Tim Verifikasi:

- | | |
|---------------------------|---|
| 1. Wakil Masyarakat | 1 |
| 2. Pendamping Profesional | 2 |
| 3. Dinas Instansi Terkait | 3 |
| 4. | 4 |

PEMERIKSAAN DOKUMEN PROPOSAL TEKNIS DAN RAB

DESA PULAU GADANG
KECAMATAN XIII KOTO KAMPAR
KABUPATEN KAMPAR
PROVINSI RIAU

LOKASI BIDANG KEGIATAN VOLUME

DUSUN III KAMPUNG PASAR
PELAKSANAAN PEMBANGUNAN DESA
SEHENISASI JL. ALWI JAMALUDIN
50 M

NO	JENIS DOKUMEN YANG DIPERIKSA	ADA MEMENUHI SYARAT	ADA & TIDAK MEMENUHI SYARAT	TIDAK ADA
1	Sketsa lokasi kegiatan			
2	Dokumen survey teknis			
3	Gambar desain			
4	Perhitungan volume			
5	Survey harga bahan dan alat			
6	Kesepakatan pembayaran upah kerja			
7	Perhitungan RAB			
8	Kajian sederhana mengenai dampak lingkungan			
9	Pernyataan hibah lahan dari masyarakat			
10	Pernyataan kesanggupan tidak minta ganti rugi			
11	Kesanggupan swadaya dan gotong royong			
12	Rencana penggunaan alat berat			
13	Pernyataan kesiapan warga untuk mengerjakan			
14	Data pemanfaat			

Diperiksa Tanggal

Hasil Pemeriksaan dinyatakan Layak / Tidak Layak

Tim Verifikasi

- | | |
|---------------------------|---|
| 1. Wakil Masyarakat | 1 |
| 2. Pendamping Profesional | 2 |
| 3. Dinas Instansi Terkait | 3 |
| 4 | 4 |

PEMERIKSAAN DOKUMEN PROPOSAL TEKNIS DAN RAB

DESA : PULAU GADANG
 KECAMATAN : XIII KOTO KAMPAR
 KABUPATEN : KAMPAR
 PROVINSI : RIAU

LOKASI : DUSUN III KAMPUNG PASAR
 BIDANG : PELAKSANAAN PEMBANGUNAN DESA
 KEGIATAN : SEMENISASI JL. RAMBUT EMAS
 VOLUME : 50 M

NO	JENIS DOKUMEN YANG DIPERIKSA	ADA MEMNUHI SYARAT	ADA & TIDAK MEMENUHI SYARAT	TIDAK ADA
1.	Sketsa lokasi kegiatan			
2.	Dokumen survey teknis			
3.	Gambar desain			
4.	Perhitungan volume			
5.	Survey harga bahan dan alat			
6.	Kesepakatan pembayaran upah kerja			
7.	Perhitungan RAB			
8.	Kajian sederhana mengenai dampak lingkungan			
9.	Pernyataan hibah lahan dari masyarakat			
10.	Pernyataan kesanggupan tidak minta ganti rugi			
11.	Kesanggupan swadaya dan gotong royong			
12.	Rencana penggunaan alat berat			
13.	Pernyataan kesiapan warga untuk mengerjakan			
14.	Data permanfaat			

Diperiksa Tanggal

Hasil Pemeriksaan dinyatakan Layak / Tidak Layak

Tim Verifikasi

- | | |
|---------------------------|---|
| 1. Wakil Masyarakat | 1 |
| 2. Pendamping Profesional | 2 |
| 3. Dinas Instansi Terkait | 3 |
| 4 | 4 |

PEMERIKSAAN DOKUMEN PROPOSAL TEKNIS DAN RAB

DESA KECAMATAN KABUPATEN PROVINSI	PULAU GADANG XIII KOTO KAMPAR KAMPAR RIAU	LOKASI BIDANG KEGIATAN VOLUME	DUSUN IV KAMPUNG PASAR PELAKSANAAN PEMBANGUNAN DESA SEMENTIASI JL. DUSUN IV 50 M
--	--	--	---

NO	JENIS DOKUMEN YANG DIPERIKSA	ADA MEMNUHI SYARAT	ADA & TIDAK MEMNUHI SYARAT	TIDAK ADA
1.	Sketsa lokasi kegiatan			
2.	Dokumen survey teknis			
3.	Gambar desain			
4.	Perhitungan volume			
5.	Survey harga bahan dan alat			
6.	Kesepakatan pembayaran upah kerja			
7.	Perhitungan RAB			
8.	Kajian sederhana mengenai dampak lingkungan			
9.	Pernyataan hibah lahan dari masyarakat			
10.	Pernyataan kesanggupan tidak minta ganti rugi			
11.	Kesanggupan swadaya dan gotong royong			
12.	Rencana penggunaan alat berat			
13.	Pernyataan kesiapan warga untuk mengerjakan			
14.	Data pemanfaat			

Diperiksa Tanggal

Hasil Pemeriksaan dinyatakan Layak / Tidak Layak

Tim Verifikasi

- | | | |
|---------------------------|----|----|
| 1. Wakil Masyarakat | 1. | |
| 2. Pendamping Profesional | | 2. |
| 3. Dinas Instansi Terkait | 3. | |
| 4. | | 4. |

PEMERIKSAAN DOKUMEN PROPOSAL TEKNIS DAN RAB

DESA PULAU GADANG
 KECAMATAN XIII KOTO KAMPAR
 KABUPATEN KAMPAR
 PROVINSI RIAU

LOKASI DUSUN II KOTO PANJANG
 BIDANG PELAKSANAAN PEMBANGUNAN DESA
 KEGIATAN SEMENISASI JL. PELAJAR
 VOLUME 50 M

NO	JENIS DOKUMEN YANG DIPERIKSA	ADA MEMENUHI SYARAT	ADA & TIDAK MEMENUHI SYARAT	TIDAK ADA
1.	Sketsa lokasi kegiatan			
2.	Dokumen survey teknis			
3.	Gambar desain			
4.	Perhitungan volume			
5.	Survey harga bahan dan alat			
6.	Kesepakatan pembayaran upah kerja			
7.	Perhitungan RAB			
8.	Kajian sederhana mengenai dampak lingkungan			
9.	Pernyataan hibah lahan dari masyarakat			
10.	Pernyataan kesanggupan tidak minta ganti rugi			
11.	Kesanggupan swadaya dan gotong royong			
12.	Rencana penggunaan alat berat			
13.	Pernyataan kesiapan warga untuk mengerjakan			
14.	Data permasalahan			

Diperiksa Tanggal

Hasil Pemeriksaan dinyatakan : Layak / Tidak Layak

Tim Verifikasi

- | | |
|---------------------------|---|
| 1. Wakil Masyarakat | 1 |
| 2. Pendamping Profesional | 2 |
| 3. Dinas Instansi Terkait | 3 |
| 4 | 4 |

PEMERIKSAAN DOKUMEN PROPOSAL TEKNIS DAN RAB

DESA KECAMATAN KABUPATEN PROVINSI	PULAU GADANG XIII KOTO KAMPAR KAMPAR RIAU	LOKASI BIDANG KEGIATAN VOLUME	DUSUN IV KAMPUNG PASAR PELAKSANAAN PEMBANGUNAN DESA TERAS TEHING DAN DRAINASE M
--	--	--	--

NO	JENIS DOKUMEN YANG DIPERIKSA	ADA MEMNUHI SYARAT	ADA & TIDAK MEMENUHI SYARAT	TIDAK ADA
1.	Sketsa lokasi kegiatan			
2.	Dokumen survey teknis			
3.	Gambar desain			
4.	Perhitungan volume			
5.	Survey harga bahan dan alat			
6.	Kesepakatan pembayaran upah kerja			
7.	Perhitungan RAB			
8.	Kajian sederhana mengenai dampak lingkungan			
9.	Pernyataan hibah lahan dari masyarakat			
10.	Pernyataan kesanggupan tidak minta ganti rugi			
11.	Kesanggupan swadaya dan gotong royong			
12.	Rencana penggunaan alat berat			
13.	Pernyataan kesiapan warga untuk mengerjakan			
14.	Data pemanfaatan			

Diperiksa Tanggal

Hasil Pemeriksaan dinyatakan Layak / Tidak Layak

Tim Verifikasi :

- | | |
|---------------------------|---|
| 1. Wakil Masyarakat | 1 |
| 2. Pendamping Profesional | 2 |
| 3. Dinas Instansi Terkait | 3 |
| 4 | 4 |

PEMERIKSAAN DOKUMEN PROPOSAL TEKNIS DAN RAB

DESA
KECAMATAN
KABUPATEN
PROVINSI

PULAU GADANG
XIII KOTO KAMPAR
KAMPAR
RIAU

LOKASI
BIDANG
KEGIATAN
VOLUME

DUSUN IV KAMPUNG PASAR
PELAKSANAAN PEMBANGUNAN DESA
RUMPUT TERAS TEBING TAMAN DESA
994 M²

NO	JENIS DOKUMEN YANG DIPERIKSA	ADA MEMNUHI SYARAT	ADA & TIDAK MEMENUHI SYARAT	TIDAK ADA
1.	Sketsa lokasi kegiatan			
2.	Dokumen survey teknis			
3.	Gambar desain			
4.	Perhitungan volume			
5.	Survey harga bahan dan alat			
6.	Kesepakatan pembayaran upah kerja			
7.	Perhitungan RAB			
8.	Kajian sederhana mengenai dampak lingkungan			
9.	Pernyataan hibah lahan dari masyarakat			
10.	Pernyataan kesanggupan tidak minta ganti rugi			
11.	Kesanggupan swadaya dan gotong royong			
12.	Rencana penggunaan alat berat			
13.	Pernyataan kesiapan warga untuk mengerjakan			
14.	Data pemanfaat			

Diperiksa Tanggal

Hasil Pemeriksaan dinyatakan Layak / Tidak Layak

Tim Verifikasi

- | | |
|---------------------------|---|
| 1. Wakil Masyarakat | 1 |
| 2. Pendamping Profesional | 2 |
| 3. Dinas Instansi Terkait | 3 |
| 4 | 4 |

PEMERIKSAAN DOKUMEN PROPOSAL TEKNIS DAN RAB

DESA	PULAU GADANG	LOKASI	DUSUN IV KAMPUNG PASAR
KECAMATAN	XIII KOTO KAMPAR	BIDANG	PELAKSANAAN PEMBANGUNAN DESA
KABUPATEN	KAMPAR	KEGIATAN	SEMENISASI TERAS TERING
PROVINSI	RIAU	VOLUME	80 M X 6 M X 0,1 M

NO	JENIS DOKUMEN YANG DIPERIKSA	ADA MEMENUHI SYARAT	ADA & TIDAK MEMENUHI SYARAT	TIDAK ADA
1.	Sketsa lokasi kegiatan			
2.	Dokumen survey teknis			
3.	Gambar desain			
4.	Perhitungan volume			
5.	Survey harga bahan dan alat			
6.	Kesepakatan pembayaran upah kerja			
7.	Perhitungan RAB			
8.	Kajian sederhana mengenai dampak lingkungan			
9.	Pernyataan hibah lahan dari masyarakat			
10.	Pernyataan kesanggupan tidak minta ganti rugi			
11.	Kesanggupan swadaya dan gotong royong			
12.	Rencana penggunaan alat berat			
13.	Pernyataan kesiapan warga untuk mengerjakan			
14.	Data pemanfaat			

Diperiksa Tanggal

Hasil Pemeriksaan dinyatakan Layak / Tidak Layak

Tim Verifikasi

- | | |
|---------------------------|---|
| 1. Wakil Masyarakat | 1 |
| 2. Pendamping Profesional | 2 |
| 3. Dinas Instansi Terkait | 3 |
| 4 | 4 |

PEMERIKSAAN DOKUMEN PROPOSAL TEKNIS DAN RAB

DESA PULAU GADANG
 KECAMATAN XIII KOTO KAMPAR
 KABUPATEN KAMPAR
 PROVINSI RIAU

LOKASI BIDANG KEGIATAN VOLUME

DUSUN IV KAMPUNG PASAR
 PELAKSANAAN PEMBANGUNAN DESA
 TURAB TERAS TEBING
 27 M

NO	JENIS DOKUMEN YANG DIPERIKSA	ADA MEMENUHI SYARAT	ADA & TIDAK MEMENUHI SYARAT	TIDAK ADA
1.	Sketsa lokasi kegiatan			
2.	Dokumen survey teknis			
3.	Gambar desain			
4.	Perhitungan volume			
5.	Survey harga bahan dan alat			
6.	Kesepakatan pembayaran upah kerja			
7.	Perhitungan RAB			
8.	Kajian sederhana mengenai dampak lingkungan			
9.	Pernyataan hibah lahan dari masyarakat			
10.	Pernyataan kesanggupan tidak mutu ganti rugi			
11.	Kesanggupan swadaya dan gotong royong			
12.	Rencana penggunaan alat berat			
13.	Pernyataan kesiapan warga untuk mengerjakan			
14.	Data permanfaat			

Diperiksa Tanggal

Hasil Pemeriksaan dinyatakan Layak / Tidak Layak

Tim Verifikasi:

- | | |
|---------------------------|---|
| 1. Wakil Masyarakat | 1 |
| 2. Pendamping Profesional | 2 |
| 3. Dinas Instansi Terkait | 3 |
| 4 | 4 |

PEMERIKSAAN DOKUMEN PROPOSAL TEKNIS DAN RAB

DESA KECAMATAN KABUPATEN PROVINSI	PULAU GADANG XIII KOTO KAMPAR KAMPAR RIAU	LOKASI BIDANG KEGIATAN VOLUME	DUSUN I KAMPUNG MAHLIGAI PELAKSANAAN PEMBANGUNAN DESA DRAINASE JALAN DUSUN I 800 M X 0,4 M X 0,6 M
--	--	--	---

NO	JENIS DOKUMEN YANG DIPERIKSA	ADA MEMENUHI SYARAT	ADA & TIDAK MEMENUHI SYARAT	TIDAK ADA
1.	Sketsa lokasi kegiatan			
2.	Dokumen survey teknis			
3.	Gambar desain			
4.	Perhitungan volume			
5.	Survey harga bahan dan alat			
6.	Kesepakatan pembayaran upah kerja			
7.	Perhitungan RAB			
8.	Kajian sederhana mengenai dampak lingkungan			
9.	Pernyataan hibah lahan dari masyarakat			
10.	Pernyataan kesanggupan tidak minta ganti rugi			
11.	Kesanggupan swadaya dan gotong royong			
12.	Rencana penggunaan alat berat			
13.	Pernyataan kesiapan warga untuk mengerjakan			
14.	Data pemanfaat			

Diperiksa Tanggal

Hasil Pemeriksaan dinyatakan : Layak / Tidak Layak

Tim Verifikasi:

- | | |
|---------------------------|---|
| 1. Wakil Masyarakat | 1 |
| 2. Pendamping Profesional | 2 |
| 3. Dinas Instansi Terkait | 3 |
| 4 | 4 |

PEMERIKSAAN DOKUMEN PROPOSAL TEKNIS DAN RAB

DESA : PULAU GADANG
 KECAMATAN : XIII KOTO KAMPAR
 KABUPATEN : KAMPAR
 PROVINSI : RIAU

LOKASI : DUSUN IV KAMPUNG PASAR
 BIDANG : PELAKSANAAN PEMBANGUNAN DESA
 KEGIATAN : RIGID BETON JALAN PELAJAR
 VOLUME : 70 M X 4 M X 0,2 M

NO	JENIS DOKUMEN YANG DIPERIKSA	ADA MEMENUHI SYARAT	ADA & TIDAK MEMENUHI SYARAT	TIDAK ADA
1.	Sketsa lokasi kegiatan			
2.	Dokumen survey teknis			
3.	Gambar desain			
4.	Perhitungan volume			
5.	Survey harga bahan dan alat			
6.	Kesepakatan pembayaran upah kerja			
7.	Perhitungan RAB			
8.	Kajian sederhana mengenai dampak lingkungan			
9.	Pernyataan hibah lahan dari masyarakat			
10.	Pernyataan kesanggupan tidak mutu ganti rugi			
11.	Kesanggupan swadaya dan gotong royong			
12.	Rencana penggunaan alat berat			
13.	Pernyataan kesiapan warga untuk mengerjakan			
14.	Data pemanfaat			

Diperiksa Tanggal

Hasil Pemeriksaan dinyatakan Layak / Tidak Layak

Tim Verifikasi

1 Wakil Masyarakat

1

2

2 Pendamping Profesional

3 Dinas Instansi Terkait

3

4

4

PEMERIKSAAN DOKUMEN PROPOSAL TEKNIS DAN RAB

DESA KECAMATAN KABUPATEN PROVINSI	PULAU GADANG XIII KOTO KAMPAR KAMPAR RIAU	LOKASI BIDANG KEGIATAN VOLUME	DUSUN I KAMPUNG MAHILGAI PELAKSANAAN PEMBANGUNAN DESA SEMENTASI JALAN SYEKH E. LUNAK 14 M X 4 M X 0,2 M
--	--	--	--

NO	JENIS DOKUMEN YANG DIPERIKSA	ADA MEMENUHI SYARAT	ADA & TIDAK MEMENUHI SYARAT	TIDAK ADA
1	Sketsa lokasi kegiatan			
2	Dokumen survey teknis			
3	Gambar desain			
4	Perhitungan volume			
5	Survey harga bahan dan alat			
6	Kesepakatan pembayaran upah kerja			
7	Perhitungan RAB			
8	Kajian sederhana mengenai dampak lingkungan			
9	Pernyataan hibah lahan dari masyarakat			
10	Pernyataan kesanggupan tidak minta ganti rugi			
11	Kesanggupan swadaya dan gotong royong			
12	Rencana penggunaan alat berat			
13	Pernyataan kesiapan warga untuk mengerjakan			
14	Data pemanfaat			

Diperiksa Tanggal

Hasil Pemeriksaan dinyatakan

Layak / Tidak Layak

Tim Verifikasi:

- | | | |
|---------------------------|---|---|
| 1. Wakil Masyarakat | 1 | |
| 2. Pendamping Profesional | | 2 |
| 3. Dinas Instansi Terkait | 3 | |
| | | 4 |

PEMERIKSAAN DOKUMEN PROPOSAL TEKNIS DAN RAB

DESA	PULAU GADANG	LOKASI	DUSUN III KAMPUNG TENGAH
KECAMATAN	XIII KOTO KAMPAR	BIDANG	PELAKSANAAN PEMBANGUNAN DESA
KABUPATEN	KAMPAR	KEGIATAN	BOX CULVERT MINI
PROVINSI	RIAU	VOLUME	5 M X 1 M X 1 M

NO	JENIS DOKUMEN YANG DIPERIKSA	ADA MEMNUHI SYARAT	ADA & TIDAK MEMNUHI SYARAT	TIDAK ADA
1.	Sketsa lokasi kegiatan			
2.	Dokumen survey teknis			
3.	Gambar desain			
4.	Perhitungan volume			
5.	Survey harga bahan dan alat			
6.	Kesepakatan pembayaran upah kerja			
7.	Perhitungan RAB			
8.	Kajian sederhana mengenai dampak lingkungan			
9.	Pernyataan hibah lahan dari masyarakat			
10.	Pernyataan kesanggupan tidak merasa ganti rugi			
11.	Kesanggupan swadaya dan gotong royong			
12.	Rencana penggunaan alat berat			
13.	Pernyataan kesiapan warga untuk mengerjakan			
14.	Data pemanfaat			

Diperiksa Tanggal

Hasil Pemeriksaan dinyatakan Layak / Tidak Layak

Tim Verifikasi :

1. Wakil Masyarakat
2. Pendamping Profesional
3. Dinas Instansi Terkait

4

PEMERIKSAAN DOKUMEN PROPOSAL TEKNIS DAN RAB

DESA	PULAU GADANG	LOKASI	DUSUN IV KAMPUNG PASAR
KECAMATAN	XIII KOTO KAMPAR	BIDANG	PELAKSANAAN PEMBANGUNAN DESA
KABUPATEN	KAMPAR	KEGIATAN	BOX CULVERT MINI
PROVINSI	RIAU	VOLUME	5 M X 1 M X 1 M

NO	JENIS DOKUMEN YANG DIPERIKSA	ADA MEMNUHI SYARAT	ADA & TIDAK MEMNUHI SYARAT	TIDAK ADA
1.	Sketsa lokasi kegiatan			
2.	Dokumen survey teknis			
3.	Gambar desain			
4.	Perhitungan volume			
5.	Survey harga bahan dan alat			
6.	Kesepakatan pembayaran upah kerja			
7.	Perhitungan RAB			
8.	Kajian sederhana mengenai dampak lingkungan			
9.	Pernyataan hibah lahan dari masyarakat			
10.	Pernyataan kesanggupan tidak meraup rugi			
11.	Kesanggupan swadaya dan gotong royong			
12.	Rencana penggunaan alat berat			
13.	Pernyataan kesiapan warga untuk mengerjakan			
14.	Data pemanfaat			

Diperiksa Tanggal

Hasil Pemeriksaan dinyatakan

Layak / Tidak Layak

Tim Verifikasi:

- 1. Wakil Masyarakat
- 2. Pendamping Profesional
- 3. Dinas Instansi Terkait

1

2

3

4

PEMERIKSAAN DOKUMEN PROPOSAL TEKNIS DAN RAB

DESA PULAU GADANG
KECAMATAN XIII KOTO KAMPAR
KABUPATEN KAMPAR
PROVINSI RIAU

LOKASI DUSUN IV KAMPUNG PASAR
BIDANG PELAKSANAAN PEMBANGUNAN DESA
KEGIATAN REHAB KANTOR DESA
VOLUME 5,5 M X 5 M

NO	JENIS DOKUMEN YANG DIPERIKSA	ADA MEMNUHI SYARAT	ADA & TIDAK MEMENUHI SYARAT	TIDAK ADA
1.	Sketsa lokasi kegiatan			
2.	Dokumen survey teknis			
3.	Gambar desain			
4.	Perhitungan volume			
5.	Survey harga bahan dan alat			
6.	Kesepakatan pembayaran upah kerja			
7.	Perhitungan RAB			
8.	Kajian sederhana mengenai dampak lingkungan			
9.	Pernyataan hibah lahan dari masyarakat			
10.	Pernyataan kesanggupan tidak minta ganti rugi			
11.	Kesanggupan swadaya dan gotong royong			
12.	Rencana penggunaan alat berat			
13.	Pernyataan kesiapan warga untuk menggerakkan			
14.	Data pemanfaat			

Diperiksa Tanggal

Hasil Pemeriksaan dinyatakan Layak / Tidak Layak

Tim Verifikasi:

- | | |
|---------------------------|---|
| 1. Wakil Masyarakat | 1 |
| 2. Pendamping Profesional | 2 |
| 3. Dinas Instansi Terkait | 3 |