



**PERATURAN DESA PULAU GADANG
NOMOR : 4 TAHUN 2021
TENTANG
RENCANA KERJA PEMERINTAH DESA
(R K P D e s)
TAHUN ANGGARAN 2022**



**DESA PULAU GADANG
KECAMATAN XIII KOTO KAMPAR
KABUPATEN KAMPAR
TAHUN 2021**



PEMERINTAH KABUPATEN KAMPAR
KECAMATAN XIII KOTO KAMPAR
DESA PULAU GADANG

PERATURAN DESA PULAU GADANG
NOMOR : 4 TAHUN 2021

TENTANG

RENCANA KERJA PEMERINTAH DESA (RKP-Des) DESA PULAU GADANG
TAHUN 2022

DENGAN RAHMAT TUHAN YANG MAHA ESA

KEPALA DESA PULAU GADANG

- Menimbang : a. Bahwa Pemerintah Desa wajib menyusun dokumen Perencanaan Pemerintah Desa berupa Rencana Kerja Pemerintah Desa (RKP-Des) yang merupakan penjabaran Rencana Pembangunan Jangka Menengah Desa (RPJM-Des);
- b. Bahwa Rencana Kerja Pemerintah Desa (RKP-Des) dilakukan oleh tim penyusun RKP-Des, dibahas dan disepakati secara resmi oleh Badan Permusyawaratan Desa (BPD) melalui Musyawarah Desa Penyusunan RKP Desa;
- c. bahwa berdasarkan pertimbangan sebagaimana huruf a dan b, perlu membuat Peraturan Desa tentang Rencana Kerja Pemerintah Desa (RKP-Des) oleh Kepala Desa;
- Mengingat : 1. Undang-undang Nomor 6 tahun 2014 tentang Desa. (Lembaran Negara Republik Indonesia Tahun 2014 Nomor 7);
2. Peraturan Pemerintah Republik Indonesia Nomor 43 tahun 2014 tentang Peraturan pelaksanaan Undang-undang Nomor 6 Tahun 2014 tentang Desa;
3. Peraturan Pemerintah Republik Indonesia Nomor 60 tahun 2014 tentang Dana Desa yang bersumber dari Anggaran Pendapatan dan Belanja Negara;
4. Peraturan Menteri Dalam Negeri Nomor 111 Tahun 2014 tentang Pedoman Teknis Peraturan di Desa;
5. Peraturan Menteri Dalam Negeri Nomor 113 Tahun 2014 tentang Pengelolaan Keuangan Desa;
6. Peraturan Menteri Dalam Negeri Nomor 114 Tahun 2014 tentang Pedoman Pembangunan Desa;
7. Peraturan Menteri Desa, PDT dan Transmigrasi Nomor 1 Tahun 2017 tentang Pedoman Kewenangan Berdasarkan Hak Asal Usul dan Kewenangan Lokal Berskala Desa;
8. Peraturan Menteri Desa, PDT dan Transmigrasi Nomor 2 Tahun 2017 tentang Tata Tertib dan Mekanisme Pengambilan Keputusan Musyawarah Desa;
9. Peraturan Menteri Desa, PDT dan Transmigrasi Nomor 5 Tahun 2017 tentang Penetapan Prioritas Penggunaan Dana Desa Tahun 2017;

10. Peraturan Daerah Kabupaten Kampar Nomor : 10 Tahun 2017 tentang Rencana Pembangunan Jangka Menengah Daerah;
11. Peraturan Daerah Kabupaten Kampar Nomor : 11 Tahun 2017 tentang Pedoman penyusunan RPJM-Desa;
12. Peraturan Bupati Kampar Nomor : 63 Tahun 2019 tentang Petunjuk Teknis Perencanaan Pembangunan Desa.

Dengan Kesepakatan Bersama
BADAN PERMUSYAWARATAN DESA PULAU GADANG
 dan
KEPALA DESA PULAU GADANG

MEMUTUSKAN :

Menetapkan : **PERATURAN DESA TENTANG RENCANA KERJA PEMERINTAH DESA (RKP-Des) TAHUN ANGGARAN 2022**

BAB I
KETENTUAN UMUM

Pasal 1

Dalam Peraturan Desa ini yang dimaksud dengan :

1. Daerah adalah Kabupaten Kampar;
2. Pemerintah Daerah adalah Pemerintah Kabupaten Kampar;
3. Bupati adalah Bupati Kampar;
4. Dewan Perwakilan Rakyat Daerah adalah Dewan Perwakilan Rakyat Daerah Kabupaten Kampar;
5. Camat adalah Perangkat Daerah yang mempunyai wilayah kerja di tingkat Kecamatan dalam Kabupaten Kampar;
6. Desa adalah Desa adalah desa dan desa adat atau yang disebut dengan nama lain, selanjutnya disebut Desa, adalah kesatuan masyarakat hukum yang memiliki batas wilayah yang berwenang untuk mengatur dan mengurus urusan pemerintahan, kepentingan masyarakat setempat, berdasarkan prakarsa masyarakat, hak asal-usul, dan /hak tradisional yang diakui dan dihormati dalam sistem Pemerintahan Negara Kesatuan Republik Indonesia;
7. Pemerintahan Desa adalah penyelenggara urusan Pemerintahan dan kepentingan masyarakat setempat dalam sistem Pemerintahan Negara Kesatuan Republik Indonesia;
8. Badan Permusyawaratan Desa atau yang disebut dengan nama lain adalah lembaga yang melaksanakan fungsi pemerintahan yang anggotanya merupakan wakil dari penduduk desa berdasarkan keterwakilan wilayah dan ditetapkan secara demokratis;
9. Pemerintahan Desa adalah penyelenggaraan urusan pemerintahan dan kepentingan masyarakat setempat dalam system pemerintahan Negara Kesatuan Republik Indonesia;
10. Pemerintah Desa adalah Kepala Desa atau yang disebut nama lain dibantu perangkat desa sebagai unsur penyelenggaraan pemerintahan desa;
11. Peraturan Desa adalah Peraturan perundang-undangan yang ditetapkan oleh Kepala Desa setelah dibahas dan disepakati bersama Badan Permusyawaratan Desa;
12. Rencana Pembangunan Menengah Desa selanjutnya disingkat RPJM Desa, adalah rencana kegiatan pembangunan desa untuk jangka waktu 5 (enam) tahun;
13. Rencana Kerja Pemerintah Desa, selanjutnya disebut RKP Desa, adalah penjabaran dari RPJM Desa untuk jangka waktu 1 (satu) tahun;

14. Anggaran Pendapatan dan Belanja Desa, selanjutnya disebut APB Desa adalah Rencana Keuangan Tahunan pemerintahan Desa.

BAB II TATA CARA PENYUSUNAN DAN PENETAPAN RKP Desa

Pasal 2

1. Rencana RKP Desa dapat disusun oleh Pemerintahan Desa dengan membentuk Tim Penyusun RKP Desa berdasarkan Keputusan Kepala Desa;
2. Dalam menyusun rancangan RKP Desa, Tim Penyusunan RKP Desa harus memperhatikan dengan sungguh-sungguh Aspirasi yang berkembang di masyarakat yang diwadahi oleh Lembaga Kemasyarakatan Desa;
3. Rancangan RKP Desa yang berasal dari Tim Penyusunan RKP Desa disampaikan pada Kepala Desa untuk selanjutnya disampaikan pada BPD untuk dibahas dan disepakati dalam musyawarah desa penyusunan RKP Desa;
4. Setelah membahas dan menyepakati rancangan RKP Desa, dalam Musyawarah Desa penyusunan RKP Desa, maka Kepala Desa mengeluarkan Peraturan Desa tentang RKP Desa tahun 2021 dalam bentuk Dokumen RKP Desa;
5. BPD menyelenggarakan musyawarah Desa Penyusunan RKP Desa yang dihadiri oleh BPD dan Pemerintah Desa serta Unsur Masyarakat;
6. Setelah dibahas dan disepakati maka Kepala Desa maka menetapkan RKP Desa dalam Peraturan Desa serta memerintahkan Sekretaris Desa untuk mengundang dalam Lembaran Desa.

BAB III MEKANISME PENGAMBILAN KEPUTUSAN PENETAPAN RKPDesa TAHUN 2022

Pasal 3

1. BPD, Pemerintah Desa dan unsur masyarakat wajib mengembangkan nilai-nilai demokrasi dalam membahas dan menyepakati Musyawarah Desa Penyusunan RKP Desa dalam mengambil keputusan;
2. Mekanisme pengambilan keputusan dalam Musyawarah Desa Penyusunan RKP Desa berdasarkan musyawarah dan mufakat.

BAB IV VISI DAN MISI

Pasal 4

- Visi : Menuju Pulau Gadang Desa yang Bermarwah dan Terbilang.
- Misi : Menjadikan Desa Pulau Gadang sebagai Desa Pariwisata yang Religius serta menjunjung tinggi nilai Adat dan Agama;

Pasal 5

1. Pelayanan Kesehatan Masyarakat;
 - a. Peningkatan Sarana dan Fungsi POSKESDES;

- b. Peningkatan Pelayanan Masyarakat di RSUD dan Rumah Sakit Swasta berbasis Jaringan Sosial dan Masyarakat Miskin. (Tiada masyarakat Pulau Gadang yang tidak bisa berobat di Rumah Sakit).
2. Pelayanan Catatan Sipil Masyarakat;
 - a. Pelayanan Akta Sipil Masyarakat secara cepat, satu pintu dan gratis;
 - b. Mempermudah seluruh Kepentingan Akta Sipil Masyarakat.
3. Pelayanan Pendidikan Masyarakat;
 - a. Program Satu Rumah Satu Sarjana;
 - b. Peningkatan Kesejahteraan Guru Honor Komite melalui APBDes;
 - c. Peningkatan Kesejahteraan Guru Mengaji dan Ghorim Mesjid.
4. Perjuangan Hak Asal Usul Desa;
 - a. Perjuangan BATAS WILAYAH DESA berdasarkan Hak Asal Usul Desa;
 - b. Perjuangan Pengembalian Wilayah Teritorial Desa Pulau Gadang dalam Konsep Kepastian Hukum.
5. Perjuangan mendulang Pendapatan Asli Desa dari Sektor Pariwisata, dengan Konsep Pulau Gadang Menuju Wisata Adat, serta menyokong dan menumbuh kembangkan Ekonomi Masyarakat Desa.
6. Perjuangan STADION MINI DESA, dengan Program Nasional melalui Dana APBN.

BAB V STRATEGI DAN ARAH KEBIJAKAN

Pasal 6

1. Meningkatkan kualitas dan kuantitas Pemerintahan Desa dan BPD;
2. Meningkatkan pembangunan Desa dengan memenuhi kebutuhan dasar masyarakat Desa;
3. Melaksanakan program pemberdayaan masyarakat Desa;
4. Meningkatkan partisipasi masyarakat didalam pembangunan desa agar desa menjadi berkembang dan mandiri;
5. Terciptanya lingkungan yang berkualitas, sehat dan lestari;
6. Terwujudnya pelayanan masyarakat yang prima didasarkan pada pemerintahan yang baik, bersih dan berwibawa.

Pasal 7

Arah Kebijakan Keuangan Desa :

1. Meningkatkan daya dukung terhadap peningkatan pendapatan masyarakat;
2. Tersedianya sarana dan prasarana kebutuhan dasar masyarakat;
3. Terlaksananya program-program yang melibatkan partisipasi masyarakat;
4. Terwujudnya perubahan desa menuju sejahtera dan mandiri dengan meningkatkan pemberdayaan masyarakat desa;
5. Terwujudnya kualitas Pemerintahan Desa dan BPD dalam melaksanakan penyelenggaraan pembangunan di desa.

Pasal 8

Arah Kebijakan Pembangunan Desa :

1. Belanja Kepala Desa dan Perangkat Desa;
2. Intensif RT dan RW;
3. Operasional Lembaga Kemasyarakatan Desa;

4. Tunjangan Operasional BPD;
5. Program Operasional Pemerintahan Desa;
6. Program Pelayanan Dasar;
7. Program Pelayanan dasar Infrastruktur;
8. Program Kebutuhan Primer Pangan;
9. Program Pelayanan Dasar Pendidikan;
10. Program Pelayanan Kesehatan;
11. Program Kebutuhan Primer Sandang;
12. Program Penyelenggaraan Pemerintahan Desa;
13. Program Ekonomi Produktif;
14. Program Peningkatan Kapasitas Sumber daya Aparatur Desa;
15. Program Penunjang Peringatan hari-hari besar;
16. Program Dana Bergulir;

BAB VI KETENTUAN PENUTUP

Pasal 9

Hal-hal lain yang belum cukup diatur dalam peraturan RKP Desa ini akan diatur dalam Peraturan Kepala Desa dan Keputusan Kepala Desa;

Pasal 10

Peraturan Desa tentang RKP Desa ini mulai berlaku pada saat diundangkan. Agar setiap orang dapat mengetahuinya, memerintahkan pengundangan Peraturan Desa ini dengan menempatkan dalam Lembaran Desa.

DITETAPKAN DI : PULAU GADANG
PADA TANGGAL : 11 JULI 2021

KEPALA DESA PULAU GADANG
KECAMATAN XIII KOTO KAMPAR


SYOFIAN, SH. MH

Diundangkan di : Desa Pulau Gadang
Pada tanggal : 12 Juli 2021

Sekretaris Desa


LUKMAN HAKIM

LEMBARAN DESA PULAU GADANG TAHUN 2021 NOMOR 4

LAMPIRAN	:	PERATURAN DESA PULAU GADANG
NOMOR	:	4 TAHUN 2021
TENTANG	:	RENCANA KERJA PEMERINTAH DESA (RKP-Des) DESA PULAU GADANG TAHUN 2022

**RENCANA KERJA PEMERINTAH DESA TAHUN 2022
DESA PULAU GADANG KECAMATAN XIII KOTO KAMPAR
KABUPATEN KAMPAR**

BAGIAN KESATU

PENDAHULUAN

A. LATAR BELAKANG

Berdasarkan Undang-Undang Nomor 6 Tahun 2014 tentang Desa, dinyatakan bahwa Desa adalah desa dan desa adat atau yang disebut dengan nama lain, selanjutnya disebut Desa, adalah kesatuan masyarakat hukum yang memiliki batas wilayah yang berwenang untuk mengatur dan mengurus urusan pemerintahan, kepentingan masyarakat setempat berdasarkan prakarsa masyarakat, hak asal-usul, dan/atau hak tradisional yang diakui dan dihormati dalam sistem pemerintahan Negara Kesatuan Republik Indonesia. Penyelenggaraan Pemerintahan Desa, pelaksanaan Pembangunan Desa, pembinaan kemasyarakatan Desa, dan pemberdayaan masyarakat Desa berdasarkan Pancasila, Undang-Undang Dasar Negara Republik Indonesia Tahun 1945, Negara Kesatuan Republik Indonesia, dan Bhinneka Tunggal Ika.

Berdasarkan pola pemikiran dimaksud, dimana bahwa desa berwenang mengurus kepentingan masyarakat setempat berdasarkan asal-usul dan adat istiadat setempat yang diakui dan/atau dibentuk dalam sistem Pemerintah Nasional dan berada di Kabupaten/Kota, maka sebuah desa diharuskan mempunyai perencanaan yang matang berlandaskan partisipasi dan transparansi serta demokratisasi yang berkembang di desa. Sebagaimana diamanatkan dalam Peraturan Pemerintah Nomor 43 Tahun 2014 tentang Peraturan Pelaksanaan Undang-Undang Nomor 6 Tahun 2014 tentang Desa, dinyatakan bahwa Perencanaan pembangunan Desa disusun berdasarkan hasil kesepakatan dalam musyawarah Desa dan menjadi pedoman bagi Pemerintah Desa dalam menyusun rancangan RPJM Desa, RKP Desa, dan daftar usulan RKP Desa.

RKP Desa adalah Rencana Kerja Pemerintah Desa yang dibuat untuk jangka waktu 1 (satu) tahun yang merupakan penjabaran dari RPJM Desa, memuat rencana penyelenggaraan Pemerintahan Desa, pelaksanaan pembangunan, pembinaan kemasyarakatan, dan pemberdayaan masyarakat Desa. Sebagai Rencana strategis pembangunan tahunan Desa, RKP Desa merupakan dokumen perencanaan pembangunan yang bersifat reguler dan pelaksanaannya dilakukan oleh Pemerintahan Desa.

RKP Desa merupakan satu-satunya pedoman atau acuan pelaksanaan pembangunan bagi Pemerintah Desa dalam jangka waktu satu tahun yang selanjutnya dimasukkan dalam APB Desa tahun anggaran bersangkutan.

B. DASAR HUKUM

1. Undang-Undang Nomor 17 Tahun 2003 tentang Keuangan Negara;
2. Undang-Undang Nomor 25 Tahun 2003 tentang Sistem Perencanaan Pembangunan Nasional;
3. Undang-Undang Nomor 33 Tahun 2004 tentang Perimbangan Keuangan antara Pemerintah Pusat dan Pemerintah Daerah;

4. Undang-Undang Nomor 6 Tahun 2014 tentang Desa
5. Peraturan Pemerintah Nomor 68 Tahun 1999 tentang Tata Cara Pelaksanaan Peran Serta Masyarakat Dalam Penyelenggaraan Negara
6. Peraturan Pemerintah Nomor 58 Tahun 2005 tentang Pengelolaan Keuangan Daerah
7. Peraturan Pemerintah Nomor 38 Tahun 2007 tentang Pembagian Urusan Pemerintahan antara Pemerintah, Pemerintahan Daerah Provinsi dan Pemerintahan Daerah Kabupaten/Kota
8. Peraturan Pemerintah Nomor 43 Tahun 2014 tentang Peraturan Pelaksanaan Undang-Undang Nomor 6 Tahun 2014 tentang Desa

C. TUJUAN DAN MANFAAT

1. TUJUAN

Tujuan penyusunan Dokumen RKP Desa secara partisipatif adalah sebagai berikut :

- a. Agar Desa memiliki dokumen perencanaan pembangunan tahunan yang berkekuatan hukum tetap
- b. Sebagai dasar/pedoman kegiatan atau pelaksanaan pembangunan di Desa ;
- c. Sebagai dasar penyusunan Peraturan Desa tentang Anggaran Pendapatan dan Belanja Desa (APBDes).

2. MANFAAT

- a. Lebih menjamin kesinambungan pembangunan di tingkat Desa ;
- b. Sebagai pedoman dan acuan pembangunan Desa ;
- c. Pemberi arah kegiatan pembangunan tahunan di Desa ;
- d. Menampung aspirasi yang sesuai kebutuhan masyarakat dan dipadukan dengan program pembangunan supra Desa ;
- e. Dapat mendorong partisipasi dan swadaya dari masyarakat

D. VISI DAN MISI

Sebagai dokumen perencanaan yang merupakan penjabaran dari Dokumen RPJM Desa, maka seluruh rencana program dan kegiatan pembangunan yang akan dilakukan oleh Desa secara bertahap dan berkesinambungan harus dapat mengantarkan tercapainya Visi-Misi Desa .

Visi-Misi Desa Pulau Gadang disamping merupakan Visi-Misi Calon Kepala Desa Terpilih, juga diintegrasikan dengan keinginan bersama masyarakat Desa dimana proses penyusunannya dilakukan secara partisipatif mulai dari tingkat Dusun sampai tingkat Desa.

Adapun Visi Desa Pulau Gadang adalah Menjadikan Desa Pulau Gadang Sebagai Desa yang Bermarwah dan Terbilang.

"TERWUJUDNYA DESA YANG BERMARWAH DAN TERBILANG JUGA MANDIRI DI BIDANG PARIWISATA, PERIKANAN, PERTANIAN DAN PERKEBUNAN DAN USAHA KECIL MENENGAH "

Sedangkan Misi Desa Pulau Gadang adalah :

1. meningkatkan SDM aparatur baik pemerintahan maupun masyarakat Desa ;
2. menciptakan dan meningkatkan produk unggulan Desa ;
3. meningkatkan kerukunan beragama serta mengembangkan adat istiadat, budaya, dan nilai-nilai luhur yang merupakan potensi asli Desa ;
4. meningkatkan pelayanan masyarakat yang berbasis anak dan gender;

5. mengembangkan produk asli Desa, menjadikan lebih bernilai;
6. meningkatkan pelayanan pembangunan infrastruktur pertanian;
7. Meningkatkan Infrastruktur dan Pelayanan Pariwisata;
8. Meningkatkan SDA dan SDM di Bidang Perikanan.

BAGIAN KEDUA

GAMBARAN UMUM KEBIJAKAN KEUANGAN DESA

Keuangan Desa adalah semua hak dan kewajiban dalam rangka penyelenggaraan Pemerintahan Desa yang dapat dinilai dengan uang termasuk didalamnya segala bentuk kekayaan yang berhubungan dengan hak dan kewajiban Desa tersebut. Pengelolaan Keuangan Desa merupakan keseluruhan kegiatan yang meliputi perencanaan, penganggaran, penatausahaan, pelaporan, pertanggungjawaban dan pengawasan keuangan Desa. Agar pengelolaan keuangan Desa lebih mencerminkan keberpihakan kepada kebutuhan masyarakat dan sesuai peraturan perundangan yang berlaku, maka harus dikelola secara transparan, akuntabel, partisipatif serta dilakukan dengan tertib dan disiplin anggaran.

Pengelolaan Keuangan Desa meliputi tahapan perencanaan, pelaksanaan, penatausahaan, pelaporan dan pertanggungjawaban. Agar kebijakan pengelolaan keuangan Desa sesuai amanah Peraturan Menteri Dalam Negeri Nomor 113 Tahun 2014 tentang Pengelolaan Keuangan Desa, dan mencerminkan keberpihakan terhadap kebutuhan riil masyarakat, setiap tahunnya Pemerintah Desa bersama Badan Permusyawaratan Desa menetapkan Peraturan Desa tentang Anggaran Pendapatan dan Belanja Desa (APB Desa) secara partisipatif dan transparan yang proses penyusunannya dimulai dengan lokakarya Desa, konsultasi publik dan rapat umum BPK untuk penetapannya. RAPB Desa didalamnya memuat Pendapatan, Belanja dan Pembiayaan yang pengelolaannya dimulai tanggal 1 Januari sampai dengan 31 Desember. Kebijakan pengelolaan keuangan Desa untuk tahun anggaran ini merupakan sistem pengelolaan keuangan yang baru bagi Desa, sehingga masih harus banyak dilakukan penyesuaian-penyesuaian secara menyeluruh sampai pada teknis implementasinya.

A. PENDAPATAN DESA

Pendapatan Desa meliputi semua penerimaan uang melalui rekening Desa yang merupakan hak Desa dalam 1 (satu) tahun anggaran yang tidak perlu dibayar kembali oleh Desa. Perkiraan pendapatan Desa disusun berdasarkan asumsi realisasi pendapatan Desa tahun sebelumnya dengan perkiraan peningkatan berdasarkan potensi yang menjadi sumber Pendapatan Asli Desa, Alokasi Dana Desa, Bagian dari hasil pajak dan retribusi daerah, Bagian Dana Perimbangan, Bantuan Keuangan dari Pemerintah, Pemerintah Provinsi dan Pemerintah Kabupaten, Hibah dan Sumbangan Pihak Ketiga yang tidak mengikat.

Adapun asumsi Pendapatan Desa Pulau Gadang Tahun Anggaran 2022 sebesar :

a. Pendapatan Asli Desa (PADes) :	Rp
1. Hasil Usaha;	Rp 50.000.000,00,-
2. Hasil aset;	Rp
3. Swadaya, partisipasi dan gotong royong; dan	Rp
4. Lain- lain hasil pendapatan desa	Rp
b. Transfer;	Rp 1.654.008.898,-
1. Dana Desa	Rp 1.161.621.000,-
2. Dana bagi hasil pajak	Rp 37.555.008,-
3. Alokasi Dana Desa (ADD)	Rp 454.832.830,-
4. Bantuan Keuangan	
a. Bantuan Provinsi (Bantuan Umum)	Rp 100.000.000,-
b. Bantuan Kabupaten (Khusus)	Rp

Jumlah Perkiraan Pendapatan

Rp 1.817.508.838,-

B. BELANJA DESA

Belanja Desa meliputi semua pengeluaran dari rekening Desa yang merupakan kewajiban Desa dalam 1 (satu) tahun anggaran yang tidak akan diperoleh pembayarannya kembali oleh Desa. Belanja Desa sesuai dengan Peraturan Menteri Dalam Negeri Nomor 113 Tahun 2014 tentang Pedoman Pengelolaan Keuangan Desa.

1. Penyelenggaraan pemerintah Desa ;
2. Pelaksanaan pembangunan Desa ;
3. Pembinaan kemasyarakatan Desa ;
4. Pemberdayaan masyarakat Desa ;
5. Belanja tak terduga;
6. Penyertaan Modal; dan
7. Biaya Cadangan.

Untuk Tahun Anggaran 2022 total Belanja Desa Pulau Gadang, dengan komposisi, sebagai berikut :

1. Penyelenggaraan pemerintah Desa	Rp 498,558,330,-
2. Pelaksanaan pembangunan Desa	Rp 652,157,678,-
3. Pembinaan kemasyarakatan Desa	Rp 199,977,000,-
4. Pemberdayaan masyarakat Desa	Rp 91,680,000,-
5. Belanja Bidang Keadaan Mendesak Desa	Rp 165,600,000,-
6. Penyertaan Modal BUMDes	Rp 81,195,890,-
7. Biaya Cadangan	Rp. 0,-

C. PEMBIAYAAN

Pembiayaan Desa sebagaimana dimaksud meliputi semua penerimaan yang perlu dibayar kembali dan/atau pengeluaran yang akan diterima kembali, baik pada tahun anggaran yang bersangkutan maupun pada tahun-tahun anggaran berikutnya.

Pembiayaan Desa sebagaimana dimaksud terdiri dari :

1. Penerimaan pembiayaan; dan
2. Pengeluaran pembiayaan.

Penerimaan Pembiayaan sebagaimana tersebut di atas mencakup :

1. Sisa Lebih Perhitungan Anggaran (SILPA) tahun sebelumnya;
2. Pencairan dana cadangan;
3. Hasil penjualan kekayaan desa yang dipisahkan; dan
4. Penerimaan pinjaman.

Pengeluaran Pembiayaan sebagaimana tersebut di atas mencakup :

1. Pembentukan dana cadangan;
2. Penyertaan modal Desa ; dan
3. Pembayaran utang.

BAGIAN KETIGA

RUMUSAN PRIORITAS MASALAH

Rumusan permasalahan yang cukup besar di tingkat Desa, bukan semata-mata disebabkan oleh internal Desa, melainkan juga disebabkan permasalahan makro baik di tingkat kecamatan, kabupaten, provinsi maupun pemerintah. Permasalahan yang terjadi akan semakin besar manakala tidak pernah dilakukan identifikasi permasalahan sesuai sumber penyebab masalah beserta tingkat signifikasinya secara partisipatif. Ketidacermatan mengidentifikasi permasalahan sesuai suara masyarakat secara tidak langsung menghambat efektivitas dan efisiensi perencanaan program pembangunan yang pada akhirnya inefisiensi anggaran.

Dalam RKP Desa tahun 2022 permasalahan Desa Pulau Gadang dikelompokkan menjadi beberapa permasalahan penting berdasarkan 4 aspek, sebagai berikut :

A. BERDASARKAN PRIORITAS KEBIJAKAN SUPRA DESA

RKP Desa sebagai satu kesatuan mekanisme perencanaan daerah dalam proses penyusunannya juga harus memperhatikan prioritas kebijakan pembangunan daerah, mulai dari evaluasi Renja Kecamatan dan ataupun hasil evaluasi pelaksanaan RKP Daerah tahun sebelumnya serta prioritas kebijakan daerah tahun berikutnya. Masukan ini mutlak diperlukan agar RKP Desa benar-benar mendorong terwujudnya visi-misi daerah secara menyeluruh.

Berdasarkan hasil paparan berkait dengan prioritas kebijakan pembangunan daerah, maka penekanan masalah diprioritaskan bagaimana daerah secara efektif mampu mengurangi tingkat kemiskinan dan meningkatkan pendapatan masyarakat melalui optimalisasi pengembangan sektor ekonomi rakyat. Disamping itu untuk mendukung tercapainya prioritas tersebut perlu didukung sumber daya manusia melalui peningkatan APK dan APM pada sektor pendidikan serta peningkatan kualitas kesehatan masyarakat.

B. BERDASARKAN ANALISA KEADAAN DARURAT

Analisa keadaan darurat dilakukan untuk mengantisipasi berbagai permasalahan yang muncul secara tiba-tiba, baik disebabkan oleh bencana alam dan ataupun sebab lain yang apabila tidak segera diatasi akan semakin menimbulkan masalah bagi masyarakat.

Berdasarkan analisa Pemerintah Desa dan laporan yang disampaikan oleh masyarakat, ada beberapa masalah mendesak yang harus secepatnya diatasi oleh Pemerintah Desa.

Masalah tersebut meliputi :

1. Dengan masuknya musim penghujan banyak sekali titik-titik rawan Seperti jalan berlubang, air mampet, dll;
2. Kemungkinan wabah penyakit seperti yang terjadi pada musim pancaroba maka perlu cara-cara preventif untuk menanggulangi hal tersebut.

BAGIAN KEEMPAT

RUMUSAN PRIORITAS KEBIJAKAN PROGRAM PEMBANGUNAN DESA

Prioritas kebijakan Program Pembangunan Desa Pulau Gadang yang tersusun dalam RKP Desa Tahun 2022 sepenuhnya didasarkan pada berbagai permasalahan sebagaimana tersebut dalam rumusan masalah di atas. Sehingga diharapkan prioritas program pembangunan yang akan dilaksanakan pada tahun 2022 nantinya benar-benar berjalan efektif untuk menanggulangi permasalahan timbul di masyarakat, terutama upaya meningkatkan keberpihakan pembangunan terhadap pemenuhan kebutuhan hak-hak dasar masyarakat, seperti pendidikan, kesehatan, pendapatan, dan lain-lain.

Dengan demikian arah dan kebijakan pembangunan Desa secara langsung dapat berperan aktif menanggulangi kemiskinan pada tingkat Desa. Rumusan prioritas kebijakan program pembangunan Desa Pulau Gadang secara detail dikelompokkan, sebagai berikut :

A. PRIORITAS PROGRAM PEMBANGUNAN SKALA DESA

Prioritas program pembangunan skala Desa merupakan program pembangunan yang sepenuhnya mampu dilaksanakan oleh Desa. Kemampuan tersebut dapat diukur dari ketersediaan anggaran Desa, kewenangan Desa dan secara teknis di lapangan, Desa mempunyai sumber daya.

Adapun program dan kegiatan pembangunan tersebut meliputi :

No	Bidang dan Kegiatan	Indikator Kegiatan/Keluaran	Volume	Lokasi
I	Bidang Pembangunan Desa	Semenisasi Jalan Tansilelo	50 m	Dusun I Kp. Mahligai
		Semenisasi Jalan Pelajar	50 m	Dusun II Koto Panjang
		Semenisasi Jalan Alwi Jamaludin	50 m	Dusun III Kp. Tengah
		Semenisasi Jalan Rambut Emas	50 m	Dusun III Kp. Tengah
		Semenisasi Jalan LPM	50 m	Dusun IV Kp. Pasar
		Pemb. Ruang Tunggu Kantor Desa	1 Unit	Desa Pulau Gadang
		Rehab. Ruang Aparatur	1 Kegiatan	Desa Pulau Gadang
		Pemb. Parkir Kantor Desa	1 Unit	Desa Pulau Gadang
		Semenisasi dan Tangga Jalan Perkantoran	1 Kegiatan	Desa Pulau Gadang

		Pemb. Turab dan Penimbunan POSKESDES	1 Kegiatan	Dusun III Kp. Tengah
		Pemb. Ruang Jaga POSKESDES	1 Unit	Dusun III Kp. Tengah
		Paving Block POSKESDES	1 Kegiatan	Dusun III Kp. Tengah
		Pemb. Tugu Andhiko	1 Unit	Desa Pulau Gadang
		Paving Block Lapangan Taman Desa	1 Kegiatan	Desa Pulau Gadang
		Pemb. Turab dan Tangga Lapangan Taman Desa	1 Kegiatan	Desa Pulau Gadang
		Pemb. MCK Lapangan Taman Desa	1 Unit	Desa Pulau Gadang
		Ukiran Balai Adat	1 Kegiatan	Desa Pulau Gadang
		Rehab Balai adat	1 Kegiatan	Desa Pulau Gadang
		Pengadaan Papan Reklame	2 Unit	Desa Pulau Gadang
		Pemb. Parkir PAUD	1 Unit	Desa Pulau Gadang
		Pemb. Paving Block PAUD	1 Unit	Desa Pulau Gadang
		Rumput Lapangan Kusuma Bantolo	1 Kegiatan	Desa Pulau Gadang
		Rumput Teras Tebing Lapangan Kusuma Bantolo	1 Kegiatan	Desa Pulau Gadang
		Pemb. Turab Teras Tebing Lapangan Kusuma Bantolo	1 Kegiatan	Desa Pulau Gadang
		Pemb. Drainase Lapangan Kusuma Bantolo	1 Kegiatan	Desa Pulau Gadang
		Semenisasi Teras Tebing Lapangan Kusuma Bantolo	1 Kegiatan	Desa Pulau Gadang
		Turab Sorga Desa	1 Kegiatan	Desa Pulau Gadang
		Penimbunan Sorga Desa	1 Kegiatan	Desa Pulau Gadang
		Pemb. Ruang Ganti Sorga Desa	2 Unit	Desa Pulau Gadang
		Pengadaan Pohon pelindung Sorga Desa	1 Kegiatan	Desa Pulau Gadang

		Pembangunan Box Culvert Mini Dusun III Kp. Tengah	1 Unit	Dusun III Kp. Tengah
		Pembangunan Box Culvert Mini Dusun IV Kp. Pasar	1 Unit	Dusun IV Kp. Pasar
II	Bidang Ekonomi	Penyertaan Modal BUMDes	1 Kegiatan	Desa Pulau Gadang

B. PRIORITAS PROGRAM PEMBANGUNAN SKALA KECAMATAN / KABUPATEN

Prioritas program pembangunan skala kecamatan/kabupaten merupakan program dan kegiatan pembangunan yang merupakan kebutuhan riil masyarakat Desa Pulau Gadang tetapi Pemerintah Desa tidak mampu melaksanakan, Hal ini disebabkan karena :

Pertama, kegiatan tersebut secara peraturan perundangan bukan kewenangan Desa. Kedua, secara pembiayaan Desa tidak mampu membiayai karena jumlahnya terlalu besar dan yang ketiga, secara sumber daya di Desa tidak tersedia secara cukup, baik SDM maupun prasarana pendukung lainnya.

No	Bidang dan Kegiatan	Indikator Kegiatan/Keluaran	Volume	Lokasi
1	2	3	4	5
1	Pelayanan Dasar Infrastruktur Pembangunan Rumah Sehat	Terciptanya kehidupan yang aman dan sehat	20 Unit	Desa Pulau Gadang
2	Pelayanan Dasar Infrastruktur Pembangunan Panggung	Terciptanya Fasilitas untuk menunjang Pariwisata	1 Unit	Desa Pulau Gadang
3	Pelayanan Dasar Infrastruktur Pembangunan Jembatan	Terciptanya akses jalan yang aman dan lancar	5 Unit	Desa Pulau Gadang
4	Pelayanan Dasar Infrastruktur Pembangunan Semenisasi	Terciptanya akses jalan yang aman dan lancar	5.000 m	Desa Pulau Gadang
5	Pembangunan Sumur Bor	Terlaksananya Pembangunan Sumur Bor guna mengantisipasi kekurangan air bersih terutama di musim kemarau	3 Unit	Desa Pulau Gadang

Berdasarkan pertimbangan diatas, maka prioritas pembangunan tersebut akan dibawa melalui forum musyawarah perencanaan pembangunan di tingkat kecamatan (Musrenbangcam).

C. PAGU ANGGARAN SEMENTARA

Perkiraan anggaran yang dipergunakan untuk membiayai program dan kegiatan pembangunan skala desa adalah perkiraan pendapatan desa yang bersumber dari Pendapatan Asli Desa dan ADT Tahun 2022.

Untuk anggaran Belanja Pembangunan dibiayai melalui sumber pendapatan Desa yang berasal dari :

1. Pendapatan Asli Desa (PADesa);
 - Hasil usaha;
 - Hasil Aset;
 - Swadaya, Partisipasi dan Gotong-royong;
 - Pendapatan Asli Desa.
2. Transfer;
 - Dana Desa;
 - Bagian dari Hasil Pajak Daerah Kabupaten/Kota dan Retribusi Daerah;
 - Alokasi Dana Desa (ADD);
 - Bantuan Keuangan dari APBD Provinsi; dan
 - Bantuan Keuangan APBD Kabupaten/Kota.
3. Pendapatan Lain-lain
 - Hibah dan Sumbangan dari pihak ketiga yang tidak mengikat; dan
 - Pendapatan Desa yang sah.

Penetapan perkiraan anggaran pada masing-masing bidang dalam RKP Desa Tahun 2022 ini dilakukan melalui kesepakatan saat pelaksanaan Forum Musrenbangdes RKP Desa. Hasil kesepakatan tersebut sebagai berikut :

1. Penyelenggaraan Pemerintahan Desa	: 25,34%
2. Pelaksanaan Pembangunan Desa	: 59,54%
3. Pembinaan Kemasyarakatan Desa	: 1,58%
4. Pemberdayaan Masyarakat Desa	: 5,66%
5. Belanja Tak Terduga	: 0%
6. Penyertaan Modal	: 7,89%

Dengan komposisi perkiraan anggaran tersebut, diharapkan visi-misi Desa terutama bagaimana mempercepat upaya penanggulangan kemiskinan melalui pemenuhan hak-hak dasar masyarakat dapat segera terwujud.

BAGIAN KELIMA

PENUTUP

Keberhasilan pelaksanaan pembangunan di tingkat Desa pada dasarnya ditentukan oleh sejauh mana komitmen dan konsistensi pemerintahan dan masyarakat Desa saling bekerjasama membangun Desa. Keberhasilan pembangunan yang dilakukan secara partisipatif mulai dari perencanaan, pelaksanaan sampai pada monitoring evaluasi akan lebih menjamin keberlangsungan pembangunan di Desa. Sebaliknya permasalahan dan

ketidakpercayaan satu sama lain akan mudah muncul manakala seluruh komunikasi dan ruang informasi bagi masyarakat tidak memadai.

Diharapkan proses penyusunan RKP Desa yang benar-benar partisipatif dan berorientasi pada kebutuhan riil masyarakat akan mendorong percepatan pembangunan skala desa menuju kemandirian Desa. Selain itu dengan akurasi kegiatan yang dengan mudah dapat diakses masyarakat Desa, maka diharapkan dalam proses penyusunan APB Desa seluruhnya bisa teranggarkan secara proporsional.

Di Tetapkan di : Pulau Gadang
Pada Tanggal : 12 Juli 2021

Kepala Desa Pulau Gadang
Kecamatan XIII Kota Kampar



SYOFIAN, SH. MH



**KEPUTUSAN BADAN PERMUSYAWARATAN DESA PULAU GADANG
KECAMATAN XIII KOTO KAMPAR
KABUPATEN KAMPAR**

NOMOR : 1 TAHUN 2021

T E N T A N G

**KESEPAKATAN RANCANGAN PERATURAN DESA MENGENAI
RENCANA KERJA PEMERINTAH DESA (RKPDes)
TAHUN ANGGARAN 2022**

BADAN PERMUSYAWARATAN DESA PULAU GADANG

- Menimbang :**
- a. Bahwa berdasarkan pembahasan bersama dengan pemerintah desa tentang Rancangan Peraturan Desa Pulau Gadang tentang Rencana Kerja Pemerintah Desa (RKPDes) Tahun 2022;
 - b. Bahwa berdasarkan poin a diatas, perlu memberikan Persetujuan Rancangan Peraturan Desa tentang Rencana Kerja Pemerintah Desa Pulau Gadang Tahun 2022 dengan Keputusan BPD.
- Mengingat :**
1. Undang-undang Nomor 6 tahun 2014 tentang Desa, (Lembaran Negara Republik Indonesia Tahun 2014 Nomor 7);
 2. Peraturan Pemerintah Republik Indonesia Nomor 43 tahun 2014 tentang Peraturan pelaksanaan Undang-undang Nomor 6 Tahun 2014 tentang Desa;
 3. Peraturan Pemerintah Republik Indonesia Nomor 60 tahun 2014 tentang Dana Desa yang bersumber dari Anggaran Pendapatan dan Belanja Negara;
 4. Peraturan Menteri Dalam Negeri No. 111 Tahun 2014 tentang Pedoman Teknis Peraturan di Desa;
 5. Peraturan Menteri Dalam Negeri No. 113 Tahun 2014 tentang Pengelolaan Keuangan Desa;
 6. Peraturan Menteri Dalam Negeri Nomor 114 Tahun 2014 tentang Pedoman Pembangunan Desa;
 7. Peraturan Menteri Desa, PDT dan Trans No. 1 Tahun 2016 tentang Pedoman Kewenangan Berdasarkan Hak Asal Usul dan Kewenangan Lokal Berskala Desa;

8. Peraturan Menteri Desa, PDT dan Trans No. 2 Tahun 2016 tentang Pedoman Tata Tertib dan Mekanisme Pengambilan Keputusan Muswarah Desa;
9. Peraturan Menteri Desa, PDT dan Trans No. 5 Tahun 2016 tentang Penetapan Prioritas Penggunaan Dana Desa Tahun 2017;
10. Peraturan Daerah Kabupaten Kampar Nomor : 11 Tahun 2016 tentang Rencana Pembangunan Jangka Menengah Daerah;
11. Peraturan Bupati Kampar Nomor : 63 Tahun 2019 tentang Petunjuk Teknis Perencanaan Pembangunan Desa;

MEMUTUSKAN

Menetapkan :

- KESATU** : MEMBAHAS RENCANA KERJA PEMERINTAH DESA (RKPDDes) TAHUN 2022 UNTUK DITETAPKAN MENJADI PERATURAN DESA OLEH KEPALA DESA;
- KEDUA** : MENYEPAKATI RENCANA KERJA PEMERINTAH DESA (RKPDDes) TAHUN 2022 UNTUK DITETAPKAN MENJADI PERATURAN DESA OLEH KEPALA DESA;
- KETIGA** : KESEPAKATAN INI BERLAKU MULAI TANGGAL DITETAPKAN.

DISEPAKATI DI : PULAU GADANG
PADA TANGGAL : 11 JULI 2021

KETUA BADAN PERMUSYAWARATAN DESA
DESA PULAU GADANG



KATA PENGANTAR

Puji syukur mari kita panjatkan ke pada Allah SWT, Tuhan Yang Maha Esa yang selalu melimpahkan rahmat dan Taufik-Nya kepada kita semua. Pembangunan Desa bertujuan meningkatkan kesejahteraan masyarakat Desa dan kualitas hidup manusia serta penanggulangan kemiskinan melalui penyediaan pemenuhan kebutuhan dasar pembangunan sarana dan prasarana, pengembangan potensi ekonomi lokal, serta pemanfaatan sumber daya alam dan lingkungan secara berkelanjutan. Untuk itu, Undang-Undang nomor 6 tahun 2014 menggunakan (dua) pendekatan, yaitu “Desa Membangun” dan Membangun Desa yang diintegrasikan dalam perencanaan Pembangunan Desa.

Dokumen RKPDes ini disusun dengan maksud untuk merumuskan pembangunan desa yang sesuai dengan kebutuhan masyarakat dan keadaan setempat, merumuskan arah tujuan kebijakan dan strategi pembangunan desa, menyelaraskan rencana kegiatan dan anggaran serta meningkatkan peran serta masyarakat desa dalam proses pembangunan.

Desa menyusun perencanaan pembangunan sesuai dengan kewenangannya dengan mengacu pada perencanaan pembangunan Kabupaten/Kota. Dokumen Rencana Pembangunan Desa merupakan dokumen yang digunakan sebagai dasar dalam melaksanakan kegiatan Pemerintah Desa dalam jangka waktu 1 (Satu) tahun ke depan. Dengan segala keterbatasan, kami menyadari bahwa dokumen Rencana Kerja Pemerintahan Desa (RKPDes) Pulau Gadang ini masih kurang sempurna, oleh karena itu sangat diharapkan masukan yang positif dari semua pihak untuk penyempurnaan lebih lanjut.

Akhirnya kepada seluruh Tim Penyusun RKPDes dan semua pihak yang berpartisipasi dalam penyusunan dokumen RKPDes ini kami ucapkan terima kasih.

Pulau Gadang, 15 Juli 2021

KEPALA DESA PULAU GADANG
KECAMATAN XII KOTO KAMPAR


SYOFIAN, SH. MH

KATA PENGANTAR

Sebagai tindak lanjut dari Rencana Jangka Menengah Desa Pulau Gadang Tahun 2020-2025 dan untuk mewujudkan Visi dan Misi Desa, yakni : **"BANGUN DESA DENGAN GOTONG ROYONG MENUJU PULAU GADANG DESA YANG BERMARWAH DAN TERBILANG"**, perlu disusun Rencana Kerja Pemerintah Desa (RKPDDes) untuk setiap tahunnya.

Rencana Kerja Pemerintah Desa (RKPDDes) tahun 2022 memuat program kerja Pemerintah Desa yang telah ditetapkan oleh Kepala Desa bersama Badan Permusyawaratan Desa (BPD) Desa Pulau Gadang Kecamatan XIII Koto Kampar melalui Peraturan Desa. Rencana Kerja Pemerintah Desa (RKPDDes) ini menggambarkan Visi, Misi, dan Arah Pembangunan Desa yang digunakan sebagai acuan oleh Pemerintah Desa dalam melaksanakan kegiatan penyelenggaraan pemerintahan, pelaksanaan pembangunan, pembinaan kemasyarakatan dan pemberdayaan masyarakat pada tahun 2022.

Besar harapan kami bahwa Dokumen Rencana Kerja Pemerintah Desa (RKPDDes) Desa Pulau Gadang dapat dilaksanakan secara konsisten, terintegrasi, terpadu, dan transparan melalui koordinasi perencanaan, pelaksanaan, pemantauan, dan evaluasi kegiatan pembangunan guna mencapai Visi dan Misi Pemerintah Desa dan pada akhirnya mewujudkan kesejahteraan rakyat.

Pulau Gadang, 15 Juli 2021
Ketua Tim Penyusun RKP Desa


LUKMAN HAKIM

DAFTAR ISI

1. Cover	
2. Peraturan Desa Tentang Rencana Kerja Pemerintah Desa (RKPD) Tahun 2022	i
3. Keputusan BPD Tentang RKPD 2022	xvi
4. Kata Pengantar	xviii
5. Daftar Isi	xx
BAB I PENDAHULUAN	1
1.1 Pengertian RKPD	1
1.2 Latar Belakang RKPD	2
1.3 Maksud dan Tujuan RKPD	2
1.4 Dasar Hukum	3
1.5 Sistematika Penyusunan RKPD	4
BAB II EVALUASI PELAKSANAAN RKPD SEBELUMNYA	5
2.1 Kondisi Objektif Desa	5
2.1.1 Sejarah Desa	5
2.1.2 Sumber Daya Alam Desa	6
2.1.3 Sumber Daya Manusia	7
2.1.4 Sumber Daya Sosial Budaya	7
2.2 Evaluasi Pelaksanaan RKPD Tahun Sebelumnya	7
2.2.1 Evaluasi Bidang Penyelenggaraan Pemerintah	7
2.2.2 Evaluasi Bidang Pelaksanaan Pembangunan	8
2.2.3 Evaluasi Bidang Pelaksanaan Pemberdayaan Masyarakat	8
2.2.4 Evaluasi Bidang Pembinaan Masyarakat	8
2.2.5 Evaluasi Bidang Penanggulangan Bencana, Keadaan Darurat dan Mendesak Desa	8
2.2.6 Permasalahan, Kendala, Hambatan dan Isu Strategis	9
BAB III GAMBARAN UMUM KEBIJAKAN KEUANGAN DESA	10
3.1 Evaluasi Keuangan Desa Tahun Sebelumnya	10
3.2 Pagu Indikatif Desa	11
3.3 Pendapatan Asli Desa	11
3.4 Swadaya Masyarakat Desa	11
BAB IV PRIORITAS PROGRAM, KEGIATAN DAN ANGGARAN DESA	12
4.1 Prioritas Program, Kegiatan dan Anggaran Desa yang Dikelola Oleh Desa	12
4.4.1 Rencana Penyelenggaraan Pemerintahan Desa	12
4.4.2 Rencana Pelaksanaan Pembangunan Desa	13
4.4.3 Rencana Pemberdayaan Masyarakat Desa	13
4.4.4 Rencana Pembinaan Kemasyarakatan Desa	14
4.4.5 Rencana Kegiatan Kedaruratan/Kebencanaan	14
4.2 Prioritas Program, Kegiatan dan Anggaran Desa yang dikelola Melalui Kerja Sama Antara Desa dan/atau Kerja Sama dengan Pihak Ketiga	14
4.3 Rencana Program Kegiatan dan Anggaran Desa yang Dikelola Oleh Desa sebagai Kewenangan	

Penugasan dari Pemerintah, Pemerintah Daerah Provinsi dan Pemerintah Kabupaten	14
BAB V PEDOMAN DAN TATA CARA PERUBAHAN RKP DESA	15
4.1 Perubahan RKP Desa	15
BAB VI PENUTUP	16
LAMPIRAN	
1. Daftar Realisasi Kegiatan RKP Tahun 2021	17
2. Daftar Program/Kegiatan (Supra Desa) Masuk Desa untuk Tahun 2022	23
3. Daftar Rencana Pembiayaan Pembangunan Desa/Pagu Indikatif Desa	25
4. Daftar Kegiatan Berdasarkan Rekomendasi Data IDM	38
5. Daftar Kegiatan Berdasarkan Rekomendasi Data SDGs Desa	39
6. Daftar Kegiatan Berdasarkan RPJM Desa	40
7. Daftar Rancangan RKPDes Tahun 2022	65
8. Daftar RKPDes Tahun 2022 yang sudah ditetapkan	86
9. Daftar Kegiatan Prioritas Skala Desa Tahun 2022	105
10. Daftar Usulan RKP Desa ke Pemda Kab/Prov dan Pemerintah	114
11. Daftar/Program/Kegiatan yang Dikerjasamakan dengan Desa lain	119
12. Daftar/Program/Kegiatan yang Dikerjasamakan dengan pihak ketiga ...	120
13. Lampiran Rencana Kegiatan dan Rencana Anggaran Biaya (RAB)	121
14. Berita Acara dan Daftar Hadir Musyawarah Penetapan RKP Desa	242
15. Daftar Calon Tim Penyusun RKP Desa	254
16. Lampiran SK Tim Penyusun RKP Desa	255
17. Lampiran SK Tim Verifikasi RKP Desa	259
18. Photo Dokumentasi Rencana Kegiatan	263

BAB I PENDAHULUAN

1.1 Pengertian RKP Desa

Penyelenggaraan pembangunan di Desa memerlukan proses perencanaan yang komprehensif dan sistematis, agar seluruh prosesnya dapat tertata dengan baik dan mengedepankan konsep partisipatif dalam menjawab permasalahan, potensi dan kebutuhan yang ada di masyarakat dan desa. Untuk mewujudkan hal tersebut, perlu disusun dokumen perencanaan pembangunan dan pemberdayaan masyarakat desa dalam konteks jangka panjang yaitu Dokumen Rencana Pembangunan Jangka Menengah Desa (RPJM Desa) dan Jangka Pendek yaitu Dokumen Rencana Kerja Pemerintah Desa (RKPD Desa).

RKP Desa adalah dokumen penjabaran dari RPJM Desa untuk periode 1 (satu) tahun yang didanai oleh Anggaran Pendapatan dan Belanja Desa (APB Desa). Selanjutnya Daftar Usulan RKP Desa (DURKP Desa) adalah penjabaran RPJM Desa yang menjadi bagian dari RKP Desa untuk jangka waktu 1 (satu) tahun yang akan diusulkan Pemerintah Desa kepada Pemerintah Daerah Kabupaten/Kota melalui mekanisme perencanaan pembangunan daerah dengan sumber pendanaan dari luar APB Desa.

Perencanaan pembangunan desa merupakan tahapan penyusunan kegiatan yang melibatkan seluruh komponen masyarakat, sumber daya alam, sumber daya manusia, sumber daya kelembagaan desa dan sumber daya yang ada. Karenanya pelibatan masyarakat dalam pembangunan desa, sejatinya merupakan wujud pengarusutamaan asas kekeluargaan, gotong royong hingga keadilan sosial. Sebagai ruang penyusunan kegiatan pembangunan serta sebagai bagian dari upaya pencapaian tujuan pembangunan nasional, maka perencanaan pembangunan tidak saja mengembangkan pendekatan horizontal dalam arti mengedepankan aspek aspirasi (voice) masyarakat, namun juga mengembangkan pendekatan vertikal yaitu mengacu pada arah kebijakan Nasional. Salah satu arah kebijakan nasional yang perlu diacu tersebut adalah pencapaian tujuan pembangunan berkelanjutan atau Sustainable Development Goals (SDGs).

Penekanan arah kebijakan pembangunan Desa tahun 2022 sebagaimana tercantum penjelasannya dalam Permendesa PDTT Nomor 21 Tahun 2021, adalah fokus pada pencapaian tujuan pembangunan berkelanjutan desa atau yang disebut Sustainable Development Goals (SDGs). Ada 18 tujuan SDGs Desa yaitu Desa Tanpa Kemiskinan, Desa Tanpa Kelaparan, Desa Sehat dan Sejahtera, Pendidikan Desa Berkualitas, Keterlibatan Perempuan Desa, Desa Layak Air Bersih dan Sanitasi, Desa Berenergi Bersih dan Terbarukan, Pertumbuhan Ekonomi Desa Merata, Infrastruktur dan Inovasi Desa Sesuai Kebutuhan, Desa Tanpa Kesenjangan, Kawasan Pemukiman Desa Aman dan Nyaman, Konsumsi dan Produksi Desa Sadar Lingkungan, Desa Tanggap Perubahan Iklim, Desa Peduli Lingkungan Laut, Desa Peduli Lingkungan Darat, Desa Damai Berkeadilan, Kemitraan untuk Pembangunan Desa dan Kelembagaan Desa Dinamis dan Budaya Desa Adaptif. Jadi analisa

keadaan desa baik dalam arti tinjauan masalah maupun potensi yang tercermin dari data hasil pemutakhiran data SDGs Desa menjadi basis penyusunan RKP Desa.

1.2 Latar Belakang RKP Desa

Bahwa berdasarkan Undang-Undang Nomor 6 Tahun 2014 tentang Desa disebutkan bahwa Desa adalah desa dan desa adat atau yang disebut dengan nama lain, selanjutnya disebut Desa, adalah kesatuan masyarakat hukum yang memiliki batas wilayah yang berwenang untuk mengatur dan mengurus urusan pemerintahan, kepentingan masyarakat setempat berdasarkan prakarsa masyarakat, hak asal usul, dan/atau hak tradisional yang diakui dan dihormati dalam sistem pemerintahan Negara Kesatuan Republik Indonesia.

Berdasarkan pola pemikiran dimaksud, dimana bahwa desa berwenang mengurus di bidang penyelenggaraan Pemerintahan Desa, pelaksanaan Pembangunan Desa, pembinaan kemasyarakatan Desa, dan pemberdayaan masyarakat Desa berdasarkan prakarsa masyarakat, hak asal usul, dan adat istiadat Desa, maka sebuah desa diharuskan mempunyai perencanaan yang matang berlandaskan partisipasi dan transparansi serta demokratisasi yang berkembang di desa.

Sebagaimana yang diamanatkan dalam Permendagri Nomor 114 Tahun 2014 tentang Pedoman Pembangunan Desa, maka desa diwajibkan menyusun Dokumen Rencana Pembangunan Jangka Menengah Desa (RPJM Desa) untuk jangka waktu 6 (enam) tahun dan Rencana Kerja Pemerintah Desa (RKPDDes) sebagai penjabaran dari RPJM Desa untuk jangka waktu 1 (satu) tahun, selain itu desa juga harus menyusun Daftar Usulan RKP Desa yang merupakan bagian dari RKP Desa untuk jangka waktu 1 (satu) tahun yang akan diusulkan Pemerintah Desa kepada Pemerintah Daerah Kabupaten melalui mekanisme perencanaan pembangunan Daerah.

RKPDDes adalah Rencana Kerja Pembangunan Desa yang dibuat untuk jangka waktu 1 (satu) tahun yang berdasarkan keadaan atau situasi mendesak desa, hasil evaluasi pelaksanaan pembangunan sebelumnya, prioritas kebijakan supra desa dan atau hal-hal yang karena keadaan darurat/bencana alam. Sebagai Rencana strategis pembangunan tahunan desa, RKP Desa merupakan dokumen perencanaan pembangunan yang bersifat regular yang pelaksanaannya dilakukan oleh LKMD sebagai lembaga yang bertanggung jawab di desa. RKP Desa Perubahan merupakan satu-satunya pedoman atau acuan pelaksanaan pembangunan bagi Pemerintah Desa dalam jangka waktu satu tahun yang selanjutnya dimasukkan dalam APBDDesa tahun anggaran bersangkutan.

1.3 Maksud Dan Tujuan RKP Desa

Rencana Kerja Pemerintah Desa (RKPDDes) tahun 2022 adalah rencana pembangunan tahunan desa yang disusun oleh masyarakat untuk jangka waktu pelaksanaan satu tahun. Rencana pemerintah desa ini dilaksanakan dengan memperhatikan kemampuan masyarakat dan pemanfaatan sumber daya pembangunan yang ada, guna menjawab permasalahan dan kebutuhan masyarakat.

1. Maksud penyusunan RKP Desa Tahun 2022 adalah :
 - a. Desa memiliki rencana pembangunan tahun 2022 yang merupakan penjabaran RPUMDesa Perubahan tahun pertama yang dan kemudian berkesinambungan dalam jangka waktu enam tahun.
 - b. Memberikan gambaran kondisi umum desa sekarang, sekaligus menjabarkan arah dan tujuan yang ingin dicapai pada tahun 2022 dalam rangka mewujudkan visi dan misi desa;
 - c. Menyediakan satu tolak ukur untuk mengevaluasi kinerja tahunan pemerintah desa;
 - d. Pemberi arah kegiatan pembangunan tahunan di desa serta menampung aspirasi yang sesuai kebutuhan masyarakat dan dipadukan dengan program pembangunan supra desa.
 - e. Dapat mendorong partisipasi dan swadaya dari masyarakat.
2. Tujuan Penyusunan RKP Desa adalah :
 - a. RKPDesa sebagai dokumen tertulis rencana kerja pemerintah desa tahun 2022 yang mempunyai kekuatan hukum tetap.
 - b. Dengan mengetahui posisi kondisi desa saat ini, maka diharapkan dapat memberikan motivasi dan semangat masyarakat untuk lebih maju dan dapat meraih Rencana Pembangunan 6 tahun (2020-2025).
 - c. Sebagai dasar pedoman kegiatan pelaksanaan pembangunan desa serta dalam pemanfaatan sumber daya pembangunan yang berupa SDM, SDA, dan sumber daya yang lain se-optimal mungkin.
 - d. Menerapkan konsep tahapan pembangunan berkelanjutan yang dilaksanakan.
 - e. Sebagai dasar penyusunan Peraturan Desa tentang Rencana Anggaran Pendapatan dan Belanja Desa (APBDes).

1.4 Dasar Hukum

1. Undang-undang Nomor 6 tahun 2014 tentang Desa (Lembaran Negara Republik Indonesia Tahun 2014 Nomor 7, Tambahan Lembaran Negara Republik Indonesia Nomor 5495).
2. Peraturan Pemerintah Republik Indonesia Nomor 43 Tahun 2014 tentang Peraturan Pelaksanaan Undang-Undang Nomor 6 tahun 2014 tentang Desa sebagaimana telah diubah beberapa kali terakhir dengan Peraturan Pemerintah Republik Indonesia Nomor 11 Tahun 2019 tentang Perubahan Kedua atas Peraturan Pemerintah Republik Indonesia Nomor 43 Tahun 2014 tentang Peraturan Pelaksanaan Undang-Undang Nomor 6 tahun 2014 tentang Desa (Lembaran Negara Republik Indonesia Tahun 2019 Nomor 41, Tambahan Lembaran Negara Republik Indonesia Nomor 6321);
3. Peraturan Pemerintah Nomor 60 Tahun 2014 tentang Dana Desa yang Bersumber dari Anggaran Pendapatan dan Belanja Negara (Lembaran Negara Republik Indonesia Tahun 2014 Nomor 168, Tambahan Lembaran Negara Republik Indonesia Nomor 5558) sebagaimana telah diubah terakhir dengan Peraturan Pemerintah Nomor 8 Tahun 2016 (Lembaran Negara Republik Indonesia Tahun 2016 Nomor 57, Tambahan Lembaran Negara Republik Indonesia Nomor 5864);

- Undang-Undang Nomor 25 Tahun 2004 tentang Sistem Perencanaan Pembangunan Nasional (Lembaran Negara Republik Indonesia Tahun Nomor 104, Tambahan Lembaran Negara Republik Indonesia Nomor 4421);
4. Peraturan Menteri Desa, Pembangunan Daerah Tertinggal dan Transmigrasi Nomor 16 Tahun 2019 tentang Musyawarah Desa (Berita Negara Republik Indonesia Tahun 2019 Nomor 1203);
 5. Peraturan Menteri Desa, Pembangunan Daerah Tertinggal dan Transmigrasi Nomor 18 Tahun 2019 tentang Pedoman Umum Pendampingan Masyarakat Desa (Berita Negara Republik Indonesia Tahun 2019 Nomor 1262), sebagaimana telah diubah dengan Peraturan Menteri Desa, Pembangunan Daerah Tertinggal dan Transmigrasi Nomor 19 Tahun 2020 tentang Perubahan Atas Peraturan Menteri Desa, Pembangunan Daerah Tertinggal dan Transmigrasi Nomor 18 Tahun 2019 tentang Pedoman Umum Pendampingan Masyarakat Desa, (Berita Negara Republik Indonesia Tahun 2020 Nomor 1569);
 6. Peraturan Menteri Desa, Pembangunan Daerah Tertinggal dan Transmigrasi Nomor 21 Tahun 2020 tentang Pedoman Umum Pembangunan Desa dan Pemberdayaan Masyarakat Desa (Berita Negara Republik Indonesia Tahun 2021 Nomor 1633);
 7. Peraturan Menteri Desa, Pembangunan Daerah Tertinggal dan Transmigrasi Nomor 7 Tahun 2021 tentang Prioritas Penggunaan Dana Desa Tahun 2022 (Berita Negara Republik Indonesia Tahun 2020 Nomor 961);

1.5 Sistematika Penyusunan RKP Desa

Alur penyusunan RKP Desa secara umum hampir sama dengan alur penyusunan RPJM Desa. Jika ada perbedaannya hanya sedikit saja. Sebab, RKP Desa merupakan hasil penjabaran dari RPJM Desa. Seperti dalam proses penyusunan RPJMDes, RKPDes juga disusun melalui Musyawarah Desa. Kemudian, dari hasil musyawarah Desa tersebut menjadi pedoman bagi Pemerintah Desa untuk menyusun rancangan RKP Desa dan daftar usulan RKP Desa (DU-RKPDes).

Hal yang sama juga disebutkan, bilamana ada perubahan dokumen RKP Desa juga harus dibahas dan disepakati dalam Musyawarah Perencanaan Pembangunan (Musrenbang) Desa dan kemudian ditetapkan dengan Peraturan Desa (Perdes). Pemerintah Desa wajib menyusun Rencana Kerja Pembangunan Desa sebagai penjabaran dari Rencana Pembangunan Jangka Menengah Desa (RPJM Desa) atau yang sering disingkat dengan RPJMDes.

Rencana Kerja Pembangunan Desa (RKP Desa) disusun oleh Pemerintah Desa sesuai dengan informasi dari pemerintah daerah kabupaten/kota berkaitan dengan pagu indikatif Desa dan rencana kegiatan Pemerintah, pemerintah daerah provinsi, dan pemerintah daerah kabupaten/kota. RKP Desa mulai disusun oleh pemerintah Desa pada bulan Juli tahun berjalan. Setelah selesai disusun, selanjutnya RKP Desa ditetapkan dengan peraturan Desa paling lambat akhir bulan September tahun berjalan.

BAB II

EVALUASI PELAKSANAAN RKP DESA PERUBAHAN TAHUN SEBELUMNYA

2.1 Kondisi Objektif Desa

2.1.1 Sejarah Desa

Desa Pulau Gadang adalah nama suatu wilayah di Kecamatan XIII Koto Kampar Kabupaten Kampar ini yang menurut beberapa tokoh masyarakat desa Pulau Gadang dikenal dari adanya sekumpulan jenis tumbuhan yang bernama Pohon Puo (Bahasa daerahnya) yang sangat besar dan banyak yang terdapat di pinggiran sungai kampar di sebuah semenanjung dahulunya. Disana dijadikan tempat berlabuh oleh para masyarakat pada zaman itu. Jadi dengan sering disebut dan dikenal pada waktu itu, sehingga kampung dikenallah dengan sebutan Puo Godang yang bahasa masyarakat tempatan pada waktu itu. Dengan perkembangan demi perkembangan disempurnakanlah bahasa *Puo Godang* dengan sebutan *Pulau Gadang* sampai pada saat sekarang ini bernama **Desa Pulau Gadang**.

Pada Tanggal 31 Agustus 1992 masyarakat Desa Pulau Gadang dipindahkan karena adanya pembangunan Dam PLTa Koto Panjang (Milik PLN), maka perpindahan yang dialami masyarakat Desa Pulau Gadang, mengakibatkan masyarakat harus memulai membentuk berbagai macam bidang dalam menjalani kehidupan. Diantaranya memulai menanam tumbuhan baru merenovasi rumah dan menciptakan usaha-usaha demi kelangsungan hidup pada lingkungan baru. Melalui program-program pemerintah Transmigrasi disalurkan bantuan-bantuan untuk menunjang kehidupan masyarakat. Pada saat itu berjumlah 333 KK dan dipimpin oleh seorang Kepala Unit Penan Transmigrasi (KUPT) dari Departemen Sosial yang bernama Bapak M. Taher.

Pada tahun 1999 terjadilah pemekaran desa di desa Pulau Gadang. Desa Pulau Gadang dibagi menjadi dua yaitu Desa induk Pulau Gadang dan Desa Koto Masjid. Namun secara wilayah hukum adat tetap satu Kenegarian yang bernama Kenegarain Pulau Gadang yang di Pimpin oleh seorang Pucuk Pimpinan adat/ Pucuk Adat yang bergelar Dt. Tandiko.

Maka dilakukanlah penataan-penataan. Pada saat itu kegiatan kelompok masyarakat ini banyak bekerja pada sektor pertanian dan pada kelompok kecil pada sektor perkebunan. Dalam pemekaran tersebut yang menjabat selaku Kepala Desa adalah Bapak Djamaris.

Selanjutnya setelah Bapak Djamaris, masa pemerintahan dilanjutkan oleh Bapak Syofian Dt. Majo Sati sampai pada tahun 2007. Pada Juli tahun 2007 maka

masyarakat memilih pemimpin baru yang bernama Pak Sofyan Evendi sampai tahun 2013 dan dilanjutkan oleh Bapak Abdul Razak Dt. Majo kampau selaku Kepala Desa Pulau Gadang pada Periode 2013-2019. Dan begitu juga pada masa sekarang pemilihan kepala desa dilakukan dengan cara demokrasi dengan jumlah calon sebanyak 3 (Tiga) orang, maka dalam pemilihan ini Bapak SYOFIAN, SH. MH terpilih selaku Kepala Desa Pulau Gadang periode 2020-2025.

Desa Pulau Gadang mempunyai Tradisi di setiap tahunnya yaitu mengadakan acara **"Mangonang Kampuung Lamo"**.

Berikut adalah nama-nama tokoh yang pernah atau masih memimpin Desa Pulau Gadang sebagai Kepala Desa Pulau Gadang, diantaranya adalah :

NO	NAMA	PERIODE	KETERANGAN
1.	TA'ALIR DT. PADUKO RAJO	1930-1946	Almarhum...
2.	M. SALEH DT. PADUKO SIMARAJA	1946-1947	Almarhum...
3.	ARIFIN JA'FAR	1947-1948	Almarhum...
4.	ALI BUNGSU DT. MUDO	1948-1949	Almarhum...
5.	M. SALEH	1949-1957	Almarhum...
6.	SYEKH H. JALENI E. SUTAN	1957-1958	Almarhum...
7.	ALIF DT. TANDIKO	1958-1970	Almarhum...
8.	H. ZAKARIA	1970-1972	Almarhum...
9.	IMAM DJARJANI	1973-1974	Almarhum...
10.	SYAMSUL BAHAR	1974-1986	Almarhum...
11.	M. JUSAR DT. TANJALELO	1986-1990	Almarhum...
12.	H. ALWI DJAMALUDIN	1990-1998	Almarhum...
13.	DJAMARIS	1998-2000	Almarhum...
14.	ANDI SUROSO (PJS)	2000-2001	
15.	SYOFIAN DT. MAJO SATI	2001-2007	
16.	MUSLIMIN (PLT)	2007	
17.	SOFYAN EVENDI	2007-2013	
18.	ABDUL RAZAK DT. MAJO KAMPAU	2013-2019	Almarhum...
19.	SYOFIAN. SH, MH	2020-Sekarang	

2.1.2 Sumber Daya Alam Desa

Desa ini mudah dijangkau dengan transportasi umum karena wilayahnya tidak jauh dari ibukota Kabupaten Kampar. Didukung dengan Jalan Lingkar yang melalui wilayah Desa Pulau Gadang, menjadikan desa ini sangat strategis. Letak ini pula yang membuat desa ini diminati oleh pelaku industri untuk dijadikan tempat produksi. Selain itu, desa ini juga memiliki mata pencaharian sebagai petani karet

yang menjadi salah satu sentra perekonomiannya. Disamping itu Desa Pulau Gadang dikenal dengan produksi ikan patinnya, karena selain mempunyai kebun karet, masyarakat juga memiliki kolam ikan. Walaupun usaha kolam ikan sebagai kerja sampingan tetapi hasil yang diperoleh cukup memuaskan dan menguntungkan bagi warga Desa Pulau Gadang.

Ditambah lagi, beberapa tahun kedepan, wilayah Desa Pulau Gadang menjadi bagian dari Pengembangan Wisata PLTA Koto Panjang. Desa Pulau Gadang akan menjadi pusat wisata di XIII Koto Kampar. Karena PLTA Koto Panjang berada di wilayah Desa Pulau Gadang Kecamatan XIII Koto Kampar, serta beberapa objek wisata lainnya seperti Dermaga Tepian Mahligai Pokdarwis Kampung Danau Koto Panjang, komplek makam syekh Thariqot Naksabandiah, Goa Rambut Emas dan Tugu Pahlawan Kusuma Bantolo.

2.1.3 Sumber Daya Manusia

Desa ini kaya akan kegiatan kemasyarakatan, mulai dari tingkat RT hingga tingkat Desa. Berbagai organisasi kemasyarakatan tumbuh subur dan menjadi perekat bagi kehidupan komunal masyarakat Desa Pulau Gadang. Organisasi tersebut berkembang dalam berbagai bentuk, mulai dari organisasi formal maupun informal.

2.1.4 Sumber Daya Sosial Budaya

Desa Pulau Gadang masih teguh dalam memegang dan menjalankan adat istiadat seperti dahulu waktu masih di Kampung Lama, dalam bidang Sosial, Budaya dan Agama. Dalam bidang Sosial seperti masih menjalankan tradisi musyawarah dalam mencari kata mufakat, masih selalu bergotong-royong dalam melakukan kegiatan baik dalam skala keluarga, RT, RW, Dusun dan Desa. Dalam bidang Budaya Masyarakat Desa Pulau Gadang masih memakai Adat dan Budaya yang telah turun temurun dari nenek moyang, seperti pada acara Pernikahan, Khitanan, Turun Mandi dan Akikah Anak, dan Lainnya.

2.2 Evaluasi Pelaksanaan RKP Desa Tahun Sebelumnya

Evaluasi hasil pembangunan dilakukan melalui analisa terhadap kesesuaian antara program & kegiatan yang terdapat dalam RKPDDes dan APBDes Tahun 2021 dengan implementasi pelaksanaan pembangunan tahun 2022.

Dalam rangka penyusunan kegiatan pembangunan yang akan di usulkan untuk di danai dari dana APBN, APBD Provinsi, APBD Kabupaten, APBDes (ADD) serta swadaya, mengacu kepada beberapa kriteria, yaitu :

- a. Menjadi prioritas dalam RPJMDDes Perubahan.
- b. Tingkat kemanfaatan bagi peningkatan kesejahteraan masyarakat.
- c. Tingkat kemanfaatan bagi peningkatan kualitas hidup masyarakat.
- d. Kebutuhan biaya.

2.2.1 Evaluasi Bidang Penyelenggaraan Pemerintahan Desa

Untuk tahun anggaran 2021 kegiatan yang di danai melalui dana APBDes Desa Pulau Gadang di bidang penyelenggaraan pemerintahan desa adalah :

- 1) Penyelenggaraan Belanja Siltap, Tunjangan dan Operasional Pemerintahan Desa.
- 2) Penyediaan Operasional Pemerintah Desa (ATK, Honor PKPKD dan PPKD dll.
- 3) Penyediaan Tunjangan BPD.
- 4) Penyediaan Operasional BPD .
- 5) Penyediaan Insentif/Operasional RT/RW.
- 6) Penyediaan Sarana Prasarana Pemerintahan Desa.
- 7) Pengelolaan Administrasi Kependudukan, Pencatatan Sipil, Statistik dan Kearsipan.
- 8) Penyelenggaraan Tata Praja Pemerintahan, Perencanaan, Keuangan dan Pelaporan.

2.2.2 Evaluasi Bidang Pelaksanaan Pembangunan Desa

- 1) Sub Bidang Pendidikan.
- 2) Sub Bidang Kesehatan
- 3) Sub Bidang Pekerjaan Umum dan Penataan Ruang.
- 4) Sub Bidang Kawasan Pemukiman.
- 5) Sub Bidang Pariwisata.

2.2.3 Evaluasi Pelaksanaan Bidang Pemberdayaan Masyarakat

- 1) Sub Bidang Kelautan dan Perikanan.
- 2) Sub Bidang Peningkatan Kapasitas Aparatur Desa.
- 3) Sub Bidang Pemberdayaan Perempuan, Perlindungan Anak dan Keluarga.
- 4) Sub Bidang Dukungan Penanaman Modal.

2.2.4 Evaluasi Bidang Pembinaan Masyarakat

- 1) Sub Bidang Ketenteraman, Ketertiban Umum dan Perlindungan Masyarakat.
- 2) Sub Bidang Kebudayaan dan Keagamaan.
- 3) Sub Bidang Kepemudaan dan Olahraga.
- 4) Sub Bidang Kelembagaan Masyarakat.

2.2.5 Evaluasi Bidang Penanggulangan Bencana, Keadaan Darurat dan Mendesak Desa

Untuk bidang penanggulangan bencana yang ada di wilayah hukum Desa Pulau Gadang, keadaan darurat dan mendesak desa pada tahun 2021 di anggarkan karena merasa dibutuhkan untuk tahun anggaran 2021 tersebut. Desa Pulau Gadang mengalokasikan dana untuk memutus mata rantai Pandemi COVID-19 di wilayah Desa Pulau Gadang. Dalam hal ini, Pemerintah Desa Pulau Gadang telah melakukan pembuatan Posko PPKM, Posko Jaga, Posko Isolasi beserta APD dan Kelengkapan Ruangan (tempat , pembelian anti septik / disinfektan serta peralatan yang berhubungan dengan pengentasan Covid-19. Pemerintah Desa Pulau Gadang juga mengalokasikan dana dari DD bagi warga yang kena dampak Covid-19.

2.2.6. Permasalahan, Kendala, Hambatan dan Isu Strategis

Rumusan permasalahan yang cukup besar di tingkat desa, bukan semata-mata disebabkan oleh internal desa, melainkan juga disebabkan permasalahan makro baik di tingkat Kecamatan, Kabupaten, Provinsi maupun Pemerintah. Permasalahan yang terjadi akan semakin besar manakala tidak pernah dilakukan identifikasi permasalahan sesuai sumber penyebab masalah beserta tingkat signifikannya secara partisipatif. Ketidakcermatan mengidentifikasi permasalahan sesuai suara masyarakat secara tidak langsung menghambat efektivitas dan efisiensi perencanaan program pembangunan yang pada akhirnya mefisiensi anggaran.

BAB III

GAMBARAN UMUM KEBIJAKAN KEUANGAN DESA

3. 1 Evaluasi Keuangan Desa Tahun Sebelumnya

Evaluasi hasil pembangunan dilakukan melalui analisa terhadap kesesuaian antara program & kegiatan yang terdapat dalam RKPDDes dan APBDes Tahun 2021 dengan implementasi pelaksanaan pembangunan tahun 2022.

Dalam rangka penyusunan kegiatan pembangunan yang akan di usulkan untuk di danai dari dana APBN, APBD Provinsi, APBD Kabupaten, APBDes (ADD) serta swadaya, mengacu kepada beberapa kriteria, yaitu :

- a. Menjadi prioritas dalam RPJMDDes Perubahan.
- b. Tingkat kemanfaatan bagi peningkatan kesejahteraan masyarakat.
- c. Tingkat kemanfaatan bagi peningkatan kualitas hidup masyarakat.
- d. Kebutuhan biaya.

2.2.1 Evaluasi Bidang Penyelenggaraan Pemerintahan Desa

Untuk tahun anggaran 2021 kegiatan yang di danai melalui dana APBDes Desa Pulau Gadang di bidang penyelenggaraan pemerintahan desa adalah :

- 1) Penyelenggaraan Belanja Siltap, Tunjangan dan Operasional Pemerintahan Desa.
- 2) Penyediaan Operasional Pemerintah Desa (ATK, Honor PKPKD dan PPKD dll.
- 3) Penyediaan Tunjangan BPD.
- 4) Penyediaan Operasional BPD .
- 5) Penyediaan Insentif/Operasional RT/RW.
- 6) Penyediaan Sarana Prasarana Pemerintahan Desa.
- 7) Pengelolaan Administrasi Kependudukan, Pencatatan Sipil, Statistik dan Kearsipan.
- 8) Penyelenggaraan Tata Praja Pemerintahan, Perencanaan, Keuangan dan Pelaporan.

2.2.2 Evaluasi Bidang Pelaksanaan Pembangunan Desa

- 1) Sub Bidang Pendidikan.
- 2) Sub Bidang Kesehatan
- 3) Sub Bidang Pekerjaan Umum dan Penataan Ruang.
- 4) Sub Bidang Kawasan Pemukiman.
- 5) Sub Bidang Pariwisata.

2.2.3 Evaluasi Pelaksanaan Bidang Pemberdayaan Masyarakat

- 1) Sub Bidang Kelautan dan Perikanan.
- 2) Sub Bidang Peningkatan Kapasitas Aparatur Desa.
- 3) Sub Bidang Pemberdayaan Perempuan, Perlindungan Anak dan Keluarga.
- 4) Sub Bidang Dukungan Penanaman Modal.

2.2.4 Evaluasi Bidang Pembinaan Masyarakat

- 1) Sub Bidang Ketenteraman, Ketertiban Umum dan Perlindungan Masyarakat.
- 2) Sub Bidang Kebudayaan dan Keagamaan.
- 3) Sub Bidang Kepemudaan dan Olahraga.
- 4) Sub Bidang Kelembagaan Masyarakat.

2.2.5 Evaluasi Bidang Penanggulangan Bencana, Keadaan Darurat dan Mendesak Desa

Untuk bidang penanggulangan bencana yang ada di wilayah hukum Desa Pulau Gadang, keadaan darurat dan mendesak desa pada tahun 2021 di anggarkan karena merasa dibutuhkan untuk tahun anggaran 2021 tersebut. Desa Pulau Gadang menganggarkan dana untuk memutus mata rantai Pandemic COVID-19 di wilayah Desa Pulau Gadang. Dalam hal ini, Pemerintah Desa Pulau Gadang telah melakukan pembuatan Posko PPKM, Posko Jaga, Posko Isolasi beserta APD dan Kelengkapan Ruangan (tempat , pembelian anti septik / disinfektan serta peralatan yang berhubungan dengan pengentasan Covid-19. Pemerintah Desa Pulau Gadang juga menganggarkan dana dari DD bagi warga yang kena dampak Covid-19.

3.2 Pagu Indikatif Desa

Pagu Indikatif Desa Pulau Gadang untuk Tahun Anggaran 2022 masih memakai Pagu Indikatif Tahun Anggaran 2021 dikarenakan Peraturan Bupati Kampar tentang Penetapan Pagu Indikatif Desa belum keluar untuk Tahun Anggaran 2022.

Adapun Pagu Indikatif Desa Pulau Gadang untuk Tahun Anggaran 2022 adalah sebagai terlampir.

3.3 Pendapatan Asli Desa (PAD)

Pendapatan Asli Desa Pulau Gadang bersumber dari bersumber dari pendapatan Badan Usaha Milik Desa (BUMDes) Koto Panjang Sepakat, yang bergerak dibidang Trading, Pariwisata, Perikanan Darat dan Usaha Turunan Ikan Patin (Bakso dan Nugget).

3.4 Swadaya Masyarakat Desa

Masyarakat Desa Pulau Gadang yang masih memegang sistem Gotong-royong dalam melakukan kegiatan, baik dalam pembangunan maupun dalam acara yang lain. Terlihat pada kegiatan memperbaiki jalan lingkungan, seperti Semenisasi Jalan Syekh Abu Bakar Dusun II Koto Panjang, Semenisasi Jalan Pelajar Dusun II Koto Panjang dan Semenisasi Jalan Surau Darus Sholihin (Surau Suluk) Dusun I Kampung Mahligai. Dalam kegiatan ini sumber dana berasal dari swadaya masyarakat Desa Pulau Gadang dan Pihak lain sebagai Donator.

BAB IV

PRIORITAS PROGRAM, KEGIATAN DAN ANGGARAN DESA

4.1 Prioritas Program Kegiatan dan Anggaran Desa yang dikelola oleh Desa

Prioritas program pembangunan skala desa merupakan program pembangunan yang sepenuhnya mampu dilaksanakan oleh desa. Kemampuan tersebut dapat diukur dari ketersediaan anggaran desa, kewenangan desa dan secara teknis di lapangan desa mempunyai sumber daya.

4.4.1 Rencana Penyelenggaraan Pemerintahan Desa

NO	KEGIATAN	SUMBER DANA	KET
1.	Penghasilan tetap kepala Desa dan Aparatur desa	Alokasi Dana Desa (ADD)	
2.	Penghasilan tetap Staf pemerintahan desa		
3.	Tunjangan Kepala Desa & Perangkat Desa		
4.	Tunjangan Pengelola asset dan keuangan desa		
5.	Intensif RT		
6.	Intensif RW		
7.	Tunjangan Ketua dan Anggota BPD		
8.	Rapat Rutin BPD		
9.	Biaya ATK BPD		
10.	Biaya perjalanan Dinas Ketua BPD		
11.	ATK Pemdes		
12.	Perlengkapan dan peralatan Kantor		
13.	Pemeliharaan Gedung Kantor		
14.	Pemeliharaan perlengkapan dan perangkat kantor		
15.	Musyawarah Desa		
16.	Rapat Rutin		
17.	Perjalanan Dinas		
18.	Monev		
19.	Pokman dinas Kades dan Aparatur Desa		
20.	Bayar Listrik		
21.	Langganan Koran		
22.	Foto copy, Cetak Adm. Kantor		
23.	Jasa pengantar surat		
24.	Perawatan kendaraan Dinas		
25.	Pembelian alat kebersihan		
26.	Staf dan Jasa penjaga kantor		
27.	Peny. Monografi/Profil Desa		
28.	Pengadaan Wifi		
29.	Pemutakhiran data indeks desa membangun dan		
30.	Penetapan status desa		
31.	Pengadaan Komputer dan Printer		
32.	Pengadaan Laptop		
33.	Pengadaan HP Android		

4.4.2 Rencana Penyelenggaraan Pembangunan Desa

NO	KEGIATAN	SUMBER DANA	KET
1.	Pemb. Semenisasi Jalan Dusun I	Dana Desa (DDs)/Alokasi Dana Desa (ADD)	
2.	Pemb. Semenisasi Jalan Dusun II		
3.	Pemb. Semenisasi Jalan Dusun III		
4.	Pemb. Semenisasi Jalan Dusun IV		
5.	Pengadaan Rumpuk Lapangan Kusuma Bantolo		
6.	Rehab Ruang Aparatur Desa		
7.	Turab Balai Pemuda		
8.	Pemb. Ruang Tunggu Kantor Desa		
9.	Pemb. Parkir Kantor Desa		
10.	Pengadaan Rumpuk Teras Tebing		
11.	Pemb. Ruang Ganti		
12.	Pemb. Parkir PAUD		
13.	Pemb. Turab dan Penimbunan POSKESDES		
14.	Pemb. Tugu Andhiko		
15.	Ukiran Balai Adat		
16.	Rehab Balai Adat		
17.	Pemb. Paving Block PAUD		
18.	Pemb. Semenisasi dan Tangga Jalan Perkantoran Desa		
19.	Pemb. Tangga Jalan Perkantoran Desa		
20.	Pemb. Penambahan Ruang POSKESDES		
21.	Paving Block POSKESDES		
22.	Pemb. Tugu Andhiko		
23.	Pemb. Paving Block Lapangan Taman Desa		
24.	Pemb. Turab Dan Tangga Lapangan Taman Desa		
25.	Pemb. MCK Lapangan Taman Desa		
26.	Pengadaan Papan Reklame		
27.	Pemb. Turab Sorga Desa		
28.	Penimbunan Sorga Desa		
29.	Pemb. Ruang Ganti Sorga Desa		
30.	Pengadaan Pohon Pelindung Sorga Desa		

4.4.3 Rencana Pemberdayaan Masyarakat Desa

NO	KEGIATAN	SUMBER DANA	KET
1.	Biaya Operasional LPM	Alokasi Dana Desa (ADD)/Dana Desa (DDs)/PBH	
2.	Biaya Operasional Posyandu		
3.	Insentif Kader Posyandu		
4.	Insentif Guru TPA		
5.	Insentif Pimpinan Majelis Taklim		
6.	Insentif Guru dan Operator PAUD		
7.	Insentif Nini Mamak		
8.	Insentif Posbindu PTM		
9.	Insentif Ghorim Mesjid		
10.	Insentif Kader Pemberdayaan Masyarakat		
11.	Insentif pelatih olahraga		
12.	Penyusunan produk hukum desa bagi Kades dan		
13.	Sekdes		
14.	Pelatihan Penyusunan RPJMDes, RKPDesa &		
15.	APBDesa		
16.	Pelatihan Keuangan Bagi Bendahara Desa		
17.	Pelatihan Administrasi Desa bagi Kepala Dusun		
18.	dan RT/RW		
19.	Sosialisasi Narkoba		

20.	Sosialisasi Pemberdayaan Perempuan		
21.	Sosialisasi Perlindungan Anak		
22.	Pelatihan Calemping		
23.	Pelatihan Basisombau		
24.	Pelatihan Stunting		
25.	Pemberian Makanan Tambahan Balita		
26.	Pemberian Makanan Tambahan Ibu Hamil		
27.	Budidaya Ikan Patin		
28.	Penyertaan Modal BUMDes		

4.4.5 Rencana Kegiatan Kedaruratan/Kebencanaan

NO	KEGIATAN	SUMBER DANA	KET
1. 2. 3. 4.	Kegiatan Desa Aman Covid-19 Bantuan Langsung Tunai (BLT) Penanganan Keadaan mendesak Pengadaan Masker	Dana Desa (DDs)	

4.2 Prioritas Program, Kegiatan dan Anggaran Desa yang dikelola Melalui Kerja Sama Antara Desa dan/atau Kerja Sama dengan Pihak Ketiga

Prioritas program pembangunan melalui kerjasama antar desa dan pihak ketiga masih belum bisa di anggarkan di dalam APBDes Desa Pulau Gadang. Karena pada saat ini masih belum dibutuhkan.

4.3 Rencana Program Kegiatan dan Anggaran Desa yang Dikelola Oleh Desa sebagai Kewenangan Penugasan dari Pemerintah, Pemerintah Daerah Provinsi dan Pemerintah Kabupaten

Prioritas program pembangunan skala Kecamatan/Kabupaten merupakan program dan kegiatan pembangunan yang merupakan kebutuhan Riil masyarakat Desa Pulau Gadang tetapi pemerintah desa tidak mampu melaksanakan. Hal ini disebabkan pertama kegiatan tersebut secara peraturan perundangan bukan kewenangan desa. Kedua, secara pembiayaan desa tidak mampu membiayai karena jumlahnya terlalu besar dan yang ketiga, secara sumber daya di desa tidak tersedia secara mencukupi, baik SDM maupun prasarana pendukung lainnya. Berdasarkan pertimbangan diatas, maka prioritas pembangunan tersebut akan dibawa melalui forum musyawarah perencanaan pembangunan di tingkat kecamatan (Musrenbangcam) oleh delegasi peserta Desa Pulau Gadang yang dipilih secara partisipatif pada forum musrenbangdes dan ditetapkan dengan Keputusan Kepala Desa.

BAB V

PEDOMAN DAN TATA CARA PERUBAHAN RKP DESA

4.1 Perubahan RKP Desa

1. Kepala Desa dapat mengubah RKP Desa dalam Hal :
 - a. Terjadi peristiwa khusus, seperti bencana alam, bencana non alam, krisis politik, krisis ekonomi, dan/atau kerusuhan sosial yang berkepanjangan,; atau
 - b. Terdapat perubahan mendasar berdasarkan kebijakan Pemerintah, Pemerintah Daerah Provinsi, dan/atau Pemerintah Daerah Kabupaten/Kota.
2. Dalam hal terjadi perubahan RKP Desa karena terjadi peristiwa khusus maka TPP memfasilitasi Kepala Desa untuk melakukan hal-hal sebagai berikut :
 - a. Berkoordinasi dengan Pemerintah Daerah Kabupaten/Kota yang mempunyai kewenangan terkait dengan kejadian khusus;
 - b. Melakukan kaji ulang terkait kegiatan pembangunan dalam RKP Desa yang terkena dampak terjadinya peristiwa khusus;
 - c. Menyusun rencana aksi yang disertai rencana kegiatan dan RAB dan desain, serta menyusun rancangan RKP Desa Perubahan.
3. Dalam hal terjadi perubahan RKP Desa karena perubahan mendasar atas kebijakan Pemerintah, Pemerintah Daerah Provinsi, dan/atau Pemerintah Daerah Kabupaten/Kota, TPP memfasilitasi Kepala Desa melakukan hal-hal sebagai berikut :
 - a. Mengumpulkan dokumen perubahan mendasar atas kebijakan Pemerintah, Pemerintah Daerah Provinsi, dan/atau Pemerintah Daerah Kabupaten/Kota;
 - b. Mengkaji ulang kegiatan pembangunan Dalam RKP Desa yang terkena dampak terjadinya perubahan mendasar atas kebijakan Pemerintah, Pemerintah Daerah Provinsi, dan/atau Pemerintah Daerah Kabupaten/Kota;
 - c. Menyusun rencana kegiatan yang disertai rencana kegiatan, RAB dan desain;
 - d. Menyusun rancangan RKP Desa Perubahan.
4. Perubahan RKP Desa dibahas, disepakati dan ditetapkan dalam Musrenbang Desa dan diatur dengan Peraturan Desa;
5. Dalam hal terjadi peristiwa khusus, Musrenbang Desa disesuaikan dengan situasi dan kondisi.

BAB V

P E N U T U P

Keberhasilan pelaksanaan pembangunan di tingkat desa pada dasarnya ditentukan oleh sejauh mana komitmen dan konsistensi pemerintahan dan masyarakat desa saling bekerjasama membangun desa. Keberhasilan pembangunan yang dilakukan secara partisipatif mulai dari perencanaan, pelaksanaan sampai pada monitoring evaluasi akan lebih menjamin keberlangsungan pembangunan di desa. Sebaliknya permasalahan dan ketidakpercayaan satu sama lain akan mudah muncul manakala seluruh komunikasi dan ruang informasi bagi masyarakat tidak memadai.

Diharapkan proses penyusunan RKPDes ini benar-benar partisipatif dan berorientasi pada kebutuhan riil masyarakat akan mendorong percepatan pembangunan skala desa menuju kemandirian desa. Selain itu dengan akurasi kegiatan yang dapat dengan mudah diakses masyarakat desa, maka diharapkan dalam proses penyusunan APBDes seluruhnya bisa terangkakan secara proporsional.

Pulau Gadang, 15 Juli 2021

Kepala Desa Pulau Gadang
Kecamatan XIII Koto Kampar



SYOFIAN, SH. MH

REALISASI PELAKSANAAN RKP DESA TAHUN 2021

DESA : PULAU GADANG
KECAMATAN : XIII KOTO KAMPAR
KABUPATEN : KAMPAR
PROVINSI : RIAU

No	Bidang/Sub Bidang/Jenis Kegiatan			Mendukung SDGs ke	Data Eklaitetig Tahun Berjalan	Target Capaian Tahun 20...	Lokasi	Volume & Satuan	Sasaran/ Penerima Manfaat	Waktu Pelaksanaan	Biaya dan Sumber		Pola Pelaksanaan			Realisasi	
	Bidang	Sub Bidang	Jenis Kegiatan								Jumlah (Rp)	Sumber	Swakelola	Kerjasama antar Desa	Kerjasama pihak ketiga	Sudah	Belum
1	2	3	4	5	6	7	8	9	10	11	12	13	14	15	16		
1	Penyelenggaraan Pemerintahan Desa	Belanja Pegawai	1. Penghasilan tetap Kepala Desa dan Aparatur desa	1. Desa tanpa basis kinerja	-	-	Pulau Gadang	11 Orang	Aparatur Desa	Jan-Des 2021	313.800.000,00,-	APBDes	√	-	-		
			2. Penghasilan tetap Staf pemerintahan desa	1. Desa tanpa basis kinerja	-	-	Pulau Gadang	2 Org/Th	Aparatur Desa	Jan-Des 2021	72.000.000,00,-	APBDes	√	-	-		
			3. Tunjangan Kepala Desa & Perangkat Desa	1. Desa tanpa basis kinerja	-	-	Pulau Gadang	11 Org/Th	Aparatur Desa	Jan-Des 2021	5.600.000,00,-	APBDes	√	-	-		
			4. Tunjangan pengelola aset dan keuangan desa	1. Desa tanpa basis kinerja	-	-	Pulau Gadang	5 Org/Th	Aparatur Desa	Jan-Des 2021	12.600.000,00,-	APBDes	√	-	-		
			5. Insentif Staf Desa	1. Desa tanpa basis kinerja	-	-	Pulau Gadang	2 Org/Th	Aparatur Desa	Jan-Des 2021	12.000.000,00,-	APBDes	√	-	-		

No	Inisiatif RT/RW	1. Inisiatif RT	2. Desa tanpa kemiskinan	-	-	Pulau Gadang	16 Org/Th	Ketua RT	Jan-Des 2021	48.000.000,00,-	APBDes	✓	-	-	-	-	-
a	Tunjangan Operasional BPD	2. Inisiatif RW	1. Desa tanpa kemiskinan	-	-	Pulau Gadang	8 Org/Th	Ketua RW	Jan-Des 2021	24.000.000,00,-	APBDes	✓	-	-	-	-	-
		1. Tunjangan Ketua dan Anggota BPD	2. Desa tanpa kemiskinan	-	-	Pulau Gadang	9 Org/Th	BPD	Jan-Des 2021	55.200.000,00,-	APBDes	✓	-	-	-	-	-
		3. Rapat Rutin BPD	17 Kemitraan untuk memb. Desa	-	-	Pulau Gadang	6 Kali/Th	BPD	Jan-Des 2021	1.929.000,00,-	APBDes	✓	-	-	-	-	-
		4. Biaya ATK BPD	17 Kemitraan untuk memb. Desa	-	-	Pulau Gadang	1 Kali/Th	BPD	Jan-Des 2021	911.000,00,-	APBDes	✓	-	-	-	-	-
		5. Biaya perjalanan Dinas Ketua BPD	17 Kemitraan untuk memb. Desa	-	-	Pulau Gadang	8 Kali/Th	BPD	Jan-Des 2021	2.160.000,00,-	APBDes	✓	-	-	-	-	-
b	Operasional Pemdes	1. Jamnon Sosial Kepala Desa dan Perangkat Desa	10. Desa tanpa kemiskinan	-	-	Pulau Gadang	1 Keg/Th	Aparatur Desa	Jan-Des 2021	1.782.000,00,-	APBDes	✓	-	-	-	-	-
		2. Belanja Barang Perangkoan Kantor	17 Kemitraan untuk memb. Desa	-	-	Pulau Gadang	1 Keg/Th	Aparatur Desa	Jan-Des 2021	19.850.000,00,-	APBDes	✓	-	-	-	-	-
		3. Belanja Honor PKPBD dan PKPD	1. Desa tanpa kemiskinan	-	-	Pulau Gadang	1 Keg/Th	Aparatur Desa	Jan-Des 2021	5.500.000,00,-	APBDes	✓	-	-	-	-	-
		4. Perawatan Dinas Kepala Desa	1. Desa tanpa kemiskinan	-	-	Pulau Gadang	1 Keg/Th	Aparatur Desa	Jan-Des 2021	4.650.000,00,-	APBDes	✓	-	-	-	-	-
		5. Belanja Peralatan Elektronik Kantor	17 Kemitraan untuk memb. Desa	-	-	Pulau Gadang	1 Keg/Th	Aparatur Desa	Jan-Des 2021	22.650.000,00,-	APBDes	✓	-	-	-	-	-

No	Pembinaan Kemasyarakatan	Lembaga Kemasyarakatan Desa	14. Bimbingan Kelas M. Salah	9. Kegiatan Adat dan Istiadat desa serta kegiatan kegiatan		Pulau Gadung	1 Kog/th	Masyarakat	Jan- Des 2021	4.000.000.00,-	APBDDes	-	-	-	-	-	-
2	Pembinaan Kemasyarakatan	Lembaga Kemasyarakatan Desa	1. Biaya operasional Permula	1. Desa tanpa kemiskinan	-	Pulau Gadung	1 Kog/th	Permula	Jan- Des 2021	4.000.000.00,-	APBDDes	-	-	-	-	-	-
			1. Biaya operasional PKK	1. Desa tanpa kemiskinan	-	Pulau Gadung	1 Kog/th	PKK	Jan- Des 2021	4.000.000.00,-	APBDDes	-	-	-	-	-	-
			2. Biaya operasional LP2A	1. Desa tanpa kemiskinan	-	Pulau Gadung	1 Kog/th	LP2A	Jan- Des 2021	3.000.000.00,-	APBDDes	-	-	-	-	-	-
			3. Biaya operasional Lumutan	1. Desa tanpa kemiskinan	-	Pulau Gadung	1 Kog/th	Lumutan	Jan- Des 2021	3.000.000.00,-	APBDDes	-	-	-	-	-	-
4	Pemberdayaan Masyarakat	Lembaga Kemasyarakatan Desa	1. Biaya Operasional LPM	1. Desa tanpa kemiskinan	-	Pulau Gadung	1 Kog/th	LPM	Jan- Des 2021	4.000.000.00,-	APBDDes	-	-	-	-	-	-
			2. Biaya Operasional Ponyandu	1. Desa tanpa kemiskinan	-	Pulau Gadung	1 Kog/th	Ponyandu	Jan- Des 2021	2.500.000.00,-	APBDDes	-	-	-	-	-	-
			3. Insentif kader ponyandu	1. Desa tanpa kemiskinan	-	Pulau Gadung	14 Org/th	Kader Ponyandu	Jan- Des 2021	9.000.000.00,-	APBDDes	-	-	-	-	-	-
			4. Insentif Pabandu PTM	1. Desa tanpa kemiskinan	-	Pulau Gadung	5 org/th	Pabandu PTM	Jan- Des 2021	6.000.000.00,-	APBDDes	-	-	-	-	-	-
			5. Insentif Kader Pemberday an Masyarakat	1. Desa tanpa kemiskinan	-	Pulau Gadung	2 org/th	KPM	Jan- Des 2021	7.200.000.00,-	APBDDes	-	-	-	-	-	-

Penanggulangan Bencana, Darurat dan Mendesak

Penanggulangan Bencana

No	Penanggulangan Bencana, Darurat dan Mendesak	Penanggulangan Bencana, Darurat dan Mendesak	1. Pukulir PPKM	2. Desa sehat dan sejahtera	-	Pulau Gadang	1 Krg/th	Masyarakat at	Jan-Des 2021	65.000.000,00	APBDes	-	-	-	-
2.	Penanggulangan Covid-19 (8 %)	2. Desa sehat dan sejahtera	2. Desa sehat dan sejahtera	2. Desa sehat dan sejahtera	-	Pulau Gadang	1 Krg/th	Masyarakat at	Jan-Des 2021	93.000.000,00	APBDes	-	-	-	-
3.	BLT DD	3. Desa tanpa kemiskinan	3. Desa tanpa kemiskinan	3. Desa tanpa kemiskinan	-	Pulau Gadang	1 Krg/th	Masyarakat at	Jan-Des 2021	165.500.000,00	APBDes	-	-	-	-

Jumlah

Jumlah

Jumlah

Jumlah

Mengetahui,
Kepala Desa Pulau Gadang

Pulau Gadang, 15 Juli 2021

Ketua Tim Penyusun RKP Desa

SYOFIAN, SH. MH

LUKMAN HAKIM

DAFTAR PROGRAM DAN KEGIATAN MASUK DESA TAHUN 2022

DESA : PULAU GADANG
 KECAMATAN : XIII KOTO KAMPAR
 KABUPATEN : KAMPAR
 PROVINSI : RIAU

No	Bidang	Program/Kegiatan	Pemerintah/Provinsi/Kabupaten/OPD	Mendukung SDGs Desa ke	Tahun Pelaksanaan	Lokasi Kegiatan (Desa/RT/RW)	Volume	Satuan	Total Paga/Dana (Rp)	Ket
1	Pemerintahan									
2	Pembangunan	1. Pembinaan Jalan perkebunan	Provinsi/Kabupaten	9 Infrastruktur dan inovasi desa sesuai kebutuhan	2022	Desaun II Kp. Tengah	4.000	m	200.000.000.000,-	-
		2. Profil Jalan Lingkungan	Provinsi/Kabupaten	9 Infrastruktur dan inovasi desa sesuai kebutuhan	2022	Desaun II Koto Panjang	2.000	m	100.000.000.000,-	-
		3. Dura Rutin Jalan Lingkungan	Provinsi/Kabupaten	9 Infrastruktur dan inovasi desa sesuai kebutuhan	2022	Desaun II Koto Panjang	2.000	m	50.000.000.000,-	-
		4. Pengernaan Jalan Lingkungan	Provinsi/Kabupaten	9 Infrastruktur dan inovasi desa sesuai kebutuhan	2022	Desaun II Koto Panjang	2.000	m	50.000.000.000,-	-
		5. Horrex Jalan Lingkungan	Provinsi/Kabupaten	9 Infrastruktur dan inovasi desa sesuai kebutuhan	2022	Desaun I Kp. Mahligat	2.000	m	100.000.000.000,-	-
		6. Drainase Jalan Lingkungan	Provinsi/Kabupaten	9 Infrastruktur dan inovasi desa sesuai kebutuhan	2022	Desaun I, II	1.000	m	100.000.000.000,-	-
		7. Pemb. Parangung Besi dan Budaya	Kabupaten	9 Infrastruktur dan inovasi desa sesuai kebutuhan	2022	Desaun II Koto Panjang	1	Unit	100.000.000.000,-	-
		8. Pemb. Pustakia Desa	Kabupaten	9 Infrastruktur dan inovasi desa sesuai kebutuhan	2022	Desaun II Koto Panjang	1	Unit	50.000.000.000,-	-
		9. Pemb. Paving Black Lapangan Tarian Desa	Kabupaten	9 Infrastruktur dan inovasi desa sesuai kebutuhan	2022	Desaun II Koto Panjang	1	Kegiatan	50.000.000.000,-	-
		10. Pengadaan Lampu Jalan	Kabupaten	9 Infrastruktur dan inovasi desa sesuai kebutuhan	2022	Desa Pulau Gadang	400	Unit	100.000.000.000,-	-

[illegible]

Pulau Gadang, 15 Juli 2021

Ketua Tim Penyusun MKP Desa

LUNDAKIN TAKIME

Mengunjungi,
Kopala Dasa Nigra Gading

STOFFLAG, SEE. MH

DATA DAN INFORMASI RENCANA PEMBIAYAAN PEMBANGUNAN DESA TAHUN 2022

DESA : PULAU GADANG
KECAMATAN : XIII KOTO KAMPAR
KABUPATEN : KAMPAR
PROVINSI : RIAU

No	Bidang	Program / Kegiatan	Pemerintah / Provinsi / Kabupaten / OPD	Jumlah Paga Indikatif yang Masuk Desa (Rp)						Sumber Keuangan Lain Syah dan Tidak Mengikat
				PADes (Rp)	Dana Desa (Rp)	Alokasi Dana Desa (Rp)	Bagi Hasil Pajak dan Retribusi (Rp)	Bantuan Keuangan Provinsi (Rp)	Bantuan Keuangan Kabupaten (Rp)	
1	Pemerintahan	1. Penghasilan tetap kepala Desa dan Aparatur desa	Kabupaten			313.800.000,00				
		2. Penghasilan tetap Staf pemerintahan desa	Kabupaten			72.000.000,00				
		3. Tunjangan Kepala Desa & Perangkat Desa	Kabupaten			6.600.000,00				
		4. Tunjangan pengelolaan aset dan keuangan desa	Kabupaten			12.600.000,00				
		5. Insentif RP	Kabupaten			48.000.000,00				
		6. Insentif RW	Kabupaten			24.000.000,00				
		7. Tunjangan Ketua dan Anggota BPD	Kabupaten			58.350.000,00				

8. Rapat Rutin BPD	Kabupaten					2.010.000,00,-				
9. Biaya ATK BPD	Kabupaten					2.058.000,00,-				
10. Biaya perjalanan Dinas Ketua BPD	Kabupaten					1.960.000,00,-				
11. ATK Pendes	Kabupaten					4.128.000,00,-				
12. Perengkapan dan peralatan kantor	Kabupaten					52.400.000,00,-				
13. Pemeliharaan gedung kantor	Kabupaten					25.800.000,00,-				
14. Pemeliharaan perlengkapan kantor	Kabupaten					52.400.000,00,-				
15. Muayawarah Desa	Kabupaten					8.440.000,00,-				
16. Rapat Rutin	Kabupaten					2.000.000,00,-				
17. Perjalanan dinas	Kabupaten					21.960.000,00,-				
18. Movie	Kabupaten					2.000.000,00,-				
19. Pakiaian dinas kades dan aparatur desa	Kabupaten					7.200.000,00,-				
20. Biaya listrik	Kabupaten					4.200.000,00,-				
21. Langganan Koran	Kabupaten					3.600.000,00,-				
22. Foto copy cetak adm. Kantor	Kabupaten					7.000.000,00,-				
23. Jasa pengantar surat	Kabupaten					1.200.000,00,-				
24. Perawatan kendaraan dinas	Kabupaten					2.000.000,00,-				
25. Pengadaan Wifi	Kabupaten					20.000.000,00,-				
26. Pembelian alat kebersihan	Kabupaten					1.750.000,00,-				
27. Staf dan jasa penjaga kantor	Kabupaten					54.000.000,00,-				
28. Peny. Monografi/profil desa	Kabupaten					2.000.000,00,-				
29. Peny. Laporan	Kabupaten					10.000.000,00,-				

3	Pembinaan Kemasyarakatan	1. Biaya operasional Perintis	Kabupaten			4.000.000,00			
		2. Biaya operasional PKK	Kabupaten			4.000.000,00			
		3. Biaya operasional UP2A	Kabupaten			2.500.000,00			
		4. Biaya operasional Karang Taruna	Kabupaten			2.500.000,00			
		5. Biaya operasional Limas	Kabupaten			3.600.000,00			
		6. Biaya operasional BAKMT	Kabupaten			2.500.000,00			
		7. Biaya Operasional IRTM	Kabupaten			8.000.000,00			
		8. Peningkatan HUT Bepublik Indonesia	Kabupaten			240.000.000,00			
		9. Peningkatan HUT Desa Pulau Gadang	Kabupaten				240.000.000,00		
		10. Peningkatan HUT Kaki & Piri	Kabupaten			240.000.000,00			
		11. Peningkatan hari besar kebangsaan	Kabupaten			240.000.000,00			
4	Pemberdayaan Masyarakat	1. Biaya Operasional LPTM	Kabupaten			4.000.000,00			
		2. Biaya Operasional Penyuluhan	Kabupaten			2.500.000,00			
		3. Insentif kader penyuluhan	Kabupaten			16.800.000,00			
		4. Insentif kader guru TPA	Kabupaten			19.200.000,00			
		5. Insentif Pimpinan Majelis Taklim	Kabupaten			21.600.000,00			
		6. Insentif Guru dan Operator PAUD	Kabupaten			28.800.000,00			
		7. Insentif Musik Manak	Kabupaten			12.000.000,00			
		8. Insentif Pembantu PTM	Kabupaten			6.000.000,00			
		9. Insentif Ghorum Masjid	Kabupaten			2.400.000,00			

PAGU INDIKATIF DESA TAHUN ANGGARAN 2022

DESA : PULAU GADANG
 KECAMATAN : XIII KOTO KAMPAR
 KABUPATEN : KAMPAR
 PROVINSI : RIAU

No	Indikatif Program / Kegiatan Desa	Sumber Dana Indikatif				
		Dana Desa (APBN)	Alokasi Dana Desa (bagian dana perimbangan kab/kota)	Dana bagian dari hasil pajak dan retribusi	Bantuan Keuangan	
					APBD Provinsi	APBD Kabupaten/ Kota
Kenyataan Desa dan Perencanaan						
	1. Penghasilan tetap kepala Desa dan Aparatur desa 2. penghasilan tetap Staf pemerintahan desa 3. Tunjangan Kepala Desa & Perangkat Desa 4. Tunjangan Pengelola asset dan keuangan desa 5. Intensif RT 6. Intensif RW 7. Tunjangan Ketua dan Anggota BPD 8. Rapat Rutin BPD 9. Biaya ATK BPD 10. Biaya perjalanan Dinas Ketua BPD 11. ATK Pemdes 12. Perlengkapan dan peralatan Kantor 13. Pemeliharaan Gedung Kantor 14. Pemeliharaan perlengkapan dan perangkat kantor					

IV. Peningkatan Kualitas Masyarakat					
1. Biaya Operasional LPM					
2. Biaya Operasional Posvandu					
3. Insentif Kader Posvandu					
4. Insentif Guru TPA					
5. Insentif Pimpinan Majelis Taklim					
6. Insentif Guru dan Operator PAUD					
7. Insentif Nimik Munak					
8. Insentif Posbindu PTM					
9. Insentif Ghosim Mesjid					
10. Insentif Kader Pemberdayaan Masyarakat					
11. Insentif pelatih olahraga					
12. Penyusunan produk hukum desa bagi Kades dan Sekdes					
13. Pelatihan Penyusunan RPJMDes, RKPDesa & APBDesa					
14. Pelatihan Keuangan Bagi Bendahara Desa					
15. Pelatihan Administrasi Desa bagi Kepala Dusun dan RT / RW					
16. Sosialisasi Narkoba					
17. Sosialisasi Pemberdayaan Perempuan					
18. Sosialisasi Perlindungan Anak					
19. Pelatihan Cakempong					
20. Pelatihan Busisombatu					
21. Pelatihan Strutting					
22. Pemberian Makanan Tambahan Balita					
23. Pemberian Makanan Tambahan Ibu Hamil					
24. Budidaya Ikan Patin					
25. Penyertaan Modal BUMDes					
V. Peningkatan Rencana, Keadatan Daerah dan Mendesa Desa					
1. Kegiatan Desa Aman Covid-19					
2. Ekuitas Langsung Tunai (BLT)					
3. Peningkatan kedarifan mndesa-sak					
4. Pengadaan Masker					

Mengucapkan,
Karyanda Desa Pulau Gadang

STOFIAH, SH. MUI

Pulau Gadang, 15 Juli 2021

Kartika Tim Pengkaderan PKP Desa

LUKMAN HAKIM

DAFTAR PROGRAM DAN KEGIATAN BERDASARKAN REKOMENDASI DATA IDM TAHUN 2021

DESA : PULAU GADANG
KECAMATAN : XIII KOTO KAMPAR
KABUPATEN : KAMPAR
PROVINSI : RIAU

No	Bidang	Program/Kegiatan	Berdasarkan Kewenangan Desa/Kabupaten/Provinsi/Pusat	Mendukung SDGs Desa ke	Tahun Pelaksanaan	Lokasi Kegiatan (Dusun/RT/ RW)	Volume	Satuan	Total Pagu/ Dana (Rp)	Ket
1	Pemerintahan									
2	Pembangunan									
3	Pembinaan Kemasyarakatan									
4	Pemberdayaan Masyarakat									
5	Penanggulangan Bencana, Darurat dan Mendesak									

Kepala Desa Pulau Gadang
Mengetahui,
Kepala Desa Pulau Gadang
SYOFIAN, SH. MH

Pulau Gadang, 15 Juli 2021
Ketua Tim Penyusunan RKP Desa

LUKMAN HAKIM

DAFTAR PROGRAM DAN KEGIATAN BERDASARKAN REKOMENDASI DATA SDGs TAHUN 2021

DESA : PULAU GADANG
KECAMATAN : XIII KOTO KAMPAR
KABUPATEN : KAMPAR
PROVINSI : RIAU

No	Bidang	Program/Kegiatan	Berdasarkan Kewenangan Desa/Kabupaten/Provinsi /Pusat	Mendukung SDGs Desa ke	Tahun Pelaksanaan	Lokasi Kegiatan (Dusun/RT / RW)	Volume	Satuan	Total Pagu/Dana (Rp)	Ket
1	1	Pemerintahan								
2	2	Pembangunan								
3	3	Pembinaan Kemasyarakatan								
4	4	Pemberdayaan Masyarakat								
5	5	Penanggulangan Bencana, Darurat dan Mendesak								

Mengetahui,
Kepala Desa Pulau Gadang

SYOFIAN, SH. MH

Pulau Gadang, 15 Juli 2021

Ketua Tim Penasun RNP Desa



LUKMAN HAKIM

DAFTAR PROGRAM PRIORITAS BERDASARKAN RPJMDES TAHUN 2022

DESA : PULAU GADANG
KECAMATAN : XIII KOTO KAMPAR
KABUPATEN : KAMPAR
PROVINSI : RIAU

No	Bidang/Sub Bidang/Jenis Kegiatan		Mendukung SDGs Desa ke	Data Eksisting Tahun Berjalan	Target Capaian Tahun 20...	Lokasi Kegiatan	Penerima Manfaat		Waktu Pelaksanaan	Pelaksana Kegiatan	Estimasi Tahun Pelaksanaan Kejangkauan	Revisi Sesuai Maret
	Bidang	Sub Bidang					Laki	Perempuan				
1	1	a	1	1	1	1	1	1	1	1	1	1
1	Pengembangan Pemerintahan Desa	a	a									
		b	b									
		c	c									
2	Pembangunan Desa	a	a									
		b	b									
		c	c									
		d	d									
3	Pembinaan Kemasyarakatan	a	a									
		b	b									
		c	c									
		d	d									
4	Pemberdayaan Masyarakat	a	a									
		b	b									
		c	c									
5	Peningkatan Bencana, Darurat dan Mendesak	a	a									
		b	b									
		c	c									

Mengetahui,
Kepala Desa Pulau Gadang

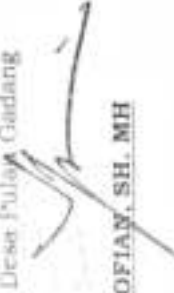
SYOFIAN, SH. MH

Pulau Gadang, 15 Juli 2021

Ketua Tim Penyusun RPJM Desa


LUKMAN HAKIM

DAFTAR USULAN MASYARAKAT DIPILIH BERDASARKAN TUJUAN SDGs
TAHUN 2022

DESA : PULAU GADANG
KECAMATAN : XIII KOTO KAMPAR
KABUPATEN : KAMPAR
PROVINSI : RIAU

SDGs Ke-	No	Usulan Kegiatan	Pengusul	Lokasi Kegiatan	Perkiraan Volume & Bantuan	Penerima Manfaat		
						LK	PP	PM
1.								
2.								
Ke-n								
18.								

Mengucapkan,
Kepada Orang Tua


SYOFJAN, R.H. M.H.

Pulau Gading, 15 Juli 2023

Kelompok Tani Perikanan RKP Desa


LUTFIAN MARIM

RANCANGAN RENCANA KERJA PEMERINTAH DESA (RKP-DESA) TAHUN 2022

DESA : PULAU GADANG
KECAMATAN : XIII KOTO KAMPAR
KABUPATEN : KAMPAR
PROVINSI : RIAU

No	Bidang/Sub Bidang/Jenis Kegiatan			Mendukung SDGs ke	Data Eksistinsi & Tahun Berjalan	Target Capaian Tahun 2020	Lokasi	Volume & Satuan	Sasaran/Perkiraan Manfaat	Waktu Pelaksanaan	Biaya dan Sumber		Pola Pelaksanaan (SiapaKelola, Kerjasama antar Desa, Kerjasama pihak ketiga)
	Bidang	Sub Bidang	Jenis Kegiatan								Jumlah (Rp)	Sumber	
1	Penyelenggaraan Pemerintahan Desa			1. Desa tanpa homiskin an	-	-	Pulau Gadang	11 Orang	Aparatur Desa	Jan-Des 2022	312.800.000,00,-	APBDes	Swakelola
	Belanja Pegawai			1. Desa tanpa homiskin an	-	-	Pulau Gadang	2 Org/Th	Aparatur Desa	Jan-Des 2022	72.000.000,00,-	APBDes	Swakelola
				1. Desa tanpa homiskin an	-	-	Pulau Gadang	11 Org/Th	Aparatur Desa	Jan-Des 2022	6.600.000,00,-	APBDes	Swakelola
				1. Desa tanpa homiskin an	-	-	Pulau Gadang	5 Org/Th	Aparatur Desa	Jan-Des 2022	12.600.000,00,-	APBDes	Swakelola
	Belanja RT/RW			1. Desa tanpa homiskin an	-	-	Pulau Gadang	16 Org/Th	Ketua RT	Jan-Des 2022	48.000.000,00,-	APBDes	Swakelola
				1. Desa tanpa homiskin an	-	-	Pulau Gadang	8 Org/Th	Ketua RW	Jan-Des 2022	24.000.000,00,-	APBDes	Swakelola

No	Bidang/Sub Bidang/Jenis Kegiatan			Mendukung SDGs ke	Data Eksistinsi & Tahun Berjalan	Target Capaian Tahun 2022	Lokasi	Volume & Satuan	Sasaran/Penerima Manfaat	Waktu Pelaksanaan	Biaya dan Sumber		Pola Pelaksanaan (Swakelola, Kerjasama antar Desa, Kerjasama pihak ketiga)
	Bidang	Sub Bidang	Jenis Kegiatan								Jumlah (Rp)	Sumber	
1		Kesehatan	1. Pengadaan Perlengkapan Kesehatan	3. Desa sehat dan sejahtera	-	-	Pulau Gadang	1 Unit/th	Masyarakat	Jan-Des 2022	20.000.000.00,-	APBDDes	Swakelola
			2. Pembangunan Gedung Poyandu	3. Desa sehat dan sejahtera	-	-	Pulau Gadang	1 Unit/th	Masyarakat	Jan-Des 2022	45.000.000.00,-	APBDDes	Swakelola
			3. Pengadaan ATK dan Meubler Kader Posyandu	3. Desa sehat dan sejahtera	-	-	Pulau Gadang	1 Unit/th	Masyarakat	Jan-Des 2022	10.000.000.00,-	APBDDes	Swakelola
2	Perencanaan Desa	Pelayanan dasar Infrastruktur	4. Pembi. Rumah Senggang TPU	9. Infrastruktur kuat dan merata desa sesuai kebutuhan	-	-	Pulau Gadang	1 Unit /Th	Masyarakat	Jan-Des 2022	45.000.000.00,-	APBDDes	Swakelola
			5. Bedah Rumah	10. Desa tangpa kemiskinan	-	-	Pulau Gadang	100 m ² /Th	Masyarakat	Jan-Des 2022	250.000.000.00,-	APBDDes	Swakelola
			6. Pembi. Kantor BUMDes	9. Infrastruktur kuat dan merata desa sesuai kebutuhan	-	-	Pulau Gadang	1 Unit /Th	Masyarakat	Jan-Des 2022	400.000.000.00,-	APBDDes	Swakelola
			7. Pembi. Banggar Pramuka	9. Infrastruktur kuat dan merata desa sesuai kebutuhan	-	-	Pulau Gadang	1 Unit /Th	Masyarakat	Jan-Des 2022	200.000.000.00,-	APBDDes	Swakelola
			8. Pembi. Kolam Pancing Desa	9. Infrastruktur kuat dan merata desa sesuai	-	-	Pulau Gadang	2 Unit /Th	Masyarakat	Jan-Des 2022	200.000.000.00,-	APBDDes	Swakelola

Kategorie		Probleme		Ursachen		Maßnahmen		Folgen		Bemerkungen	
1	Probleme	Beschreibung	Ursachen	Maßnahmen	Folgen	Bemerkungen	Datum	Status	Verantwortlicher	Datum	Status
2	Probleme	Beschreibung	Ursachen	Maßnahmen	Folgen	Bemerkungen	Datum	Status	Verantwortlicher	Datum	Status

No	Bidang / Sub Bidang / Jenis Kegiatan			Mendiri kling MDGs ke	Data Ekstetiv & Tahun Perjelan	Target Capada in Tahun 2022	Lokasi	Volume & Sutuan	Sasaran / Pene rtina Manfaat	Waktu Pelaksa naan	Biaya dan Sumber		Tola Pelaksanaan Berkelola, Kerjasama antar Desa, Kerjasama pihak ketiga
	Bidang	Sub Bidang	Jenis Kegiatan								Jumlah (Rp)	Sumber	
1	Pembinaan Kemasyarakatan	Lembaga Kemasyarakatan Desa	1. Biaya operasional Permuda	1. Desa tampung bermukin an	-	-	Pulau Udang	1 Keg/th	Permuda	Jan Des 2022	4.000.000,00,-	APBDes	Berkelola
			2. Biaya operasional PKK	1. Desa tampung bermukin an	-	-	Pulau Gadang	1 Keg/th	PKK	Jan Des 2022	4.000.000,00,-	APBDes	Berkelola
			3. Biaya operasional LP2A	1. Desa tampung bermukin an	-	-	Pulau Gadang	1 Keg/th	LP2A	Jan Des 2022	2.500.000,00,-	APBDes	Berkelola
			4. Biaya operasional Karang Taruna	1. Desa tampung bermukin an	-	-	Pulau Gadang	1 Keg/th	Karang Taruna	Jan Des 2022	2.500.000,00,-	APBDes	Berkelola
			5. Biaya operasional Lintmas	1. Desa tampung bermukin an	-	-	Pulau Gadang	1 Keg/th	Lintmas	Jan Des 2022	3.000.000,00,-	APBDes	Berkelola
			6. Biaya operasional BKMT	1. Desa tampung bermukin an	-	-	Pulau Gadang	1 Keg/th	BKMT	Jan Des 2022	2.500.000,00,-	APBDes	Berkelola
			7. Biaya Operasional IPM	1. Desa tampung bermukin an	-	-	Pulau Gadang	1 Keg/th	IPM	Jan Des 2022	8.000.000,00,-	APBDes	Berkelola
2	Pertanian, Perikanan dan Kehutanan	Pertanian Hari Besar dan keagamaan	1. Peringatan HUT Republik Indonesia	1.5. Hari kelemba gan desa dan ke luaran desa adipuf	-	-	Pulau Gadang	1 Keg/th	Masyarakat	Jan Des 2022	20.000.000,00,-	APBDes	Berkelola
			2. Peringatan HUT Desa Pulau Gadang	1.5. Hari kelemba gan desa dan ke luaran desa adipuf	-	-	Pulau Gadang	1 Keg/th	Masyarakat	Jan Des 2022	40.000.000,00,-	APBDes	Berkelola

[illegible]

No	Bidang/Sub Bidang/Jenis Kegiatan			Mendukung SDGs ke	Data Eksistening Tahun Berjalan	Target Capaian Tahun 2020	Lokasi	Volume & Satuan	Batasan/Perkiraan Manfaat	Waktu Pelaksanaan	Biaya dan Sumber		Pola Pelaksanaan Swakelola, Kerjasama antar Desa, Kerjasama pihak ketiga,
	Bidang	Sub Bidang	Jenis Kegiatan								Jumlah (Rp)	Sumber	
4	Pemberdayaan Masyarakat	Lembaga Kemasyarakatan Desa	1. Biaya Operasional LPM	1. Desa tanpa kemiskinan	-	-	Pulau Gadang	1 Keg/thn	LPM	Jan. Des 2022	4.000.000,00,-	APBDes	Swakelola
			2. Biaya Operasional Posyandu	1. Desa tanpa kemiskinan	-	-	Pulau Gadang	1 Keg/thn	Posyandu	Jan. Des 2022	2.500.000,00,-	APBDes	Swakelola
			3. Insentif kader posyandu	1. Desa tanpa kemiskinan	-	-	Pulau Gadang	14 Org/th	Kader Posyandu	Jan. Des 2022	16.800.000,00,-	APBDes	Swakelola
			4. Insentif kader guru TPA	1. Desa tanpa kemiskinan	-	-	Pulau Gadang	16 Org/th	Guru TPA	Jan. Des 2022	19.200.000,00,-	APBDes	Swakelola
			5. Insentif Pimpinan Majelis Taklim	1. Desa tanpa kemiskinan	-	-	Pulau Gadang	18 Orang/th	Majelis Taklim	Jan. Des 2022	21.600.000,00,-	APBDes	Swakelola
			6. Intensif Guru dan Operasi PAUD	1. Desa tanpa kemiskinan	-	-	Pulau Gadang	4 Orang/th	Guru PAUD	Jan. Des 2022	28.800.000,00,-	APBDes	Swakelola
			7. Insentif Nuklir Mamak	1. Desa tanpa kemiskinan	-	-	Pulau Gadang	10 org/th	Kiosk Mamak	Jan. Des 2022	12.000.000,00,-	APBDes	Swakelola
			8. Insentif Posbandu PTM	1. Desa tanpa kemiskinan	-	-	Pulau Gadang	5 org/th	Posbandu PTM	Jan. Des 2022	6.000.000,00,-	APBDes	Swakelola
			9. Insentif Ghorim Masjid	1. Desa tanpa kemiskinan	-	-	Pulau Gadang	2 org/th	Ghorim Masjid	Jan. Des 2022	2.400.000,00,-	APBDes	Swakelola
			10. Insentif Kader Pembendayaan Masyarakat	1. Desa tanpa kemiskinan	-	-	Pulau Gadang	2 org/th	KPM	Jan. Des 2022	4.800.000,00,-	APBDes	Swakelola
			11. Insentif pelatihan olahraga	1. Desa tanpa kemiskinan	-	-	Pulau Gadang	2 org/th	Masyarakat	Jan. Des 2022	2.400.000,00,-	APBDes	Swakelola

Peningkatan Kapasitas Aparatur Desa										
4										
1.5	Kelompok gadis desa dinamis dan budaya desa adaptif	-	-	Pulau Gadang	1 Keg/thn	Aparatur Desa	Jan. Des 2022	1.800.000,00,-	APBDes	Berkas
1. Meningkatkan Produktivitas Hilirisasi Desa bagi Kades dan Gebdes										
1.8	Kelompok gadis desa dinamis dan budaya desa adaptif	-	-	Pulau Gadang	1 Keg/thn	Aparatur Desa	Jan. Des 2022	1.800.000,00,-	APBDes	Berkas
2. Pelatihan Peningkatan RT/MDes, RKPDes dan APBDes										
1.8	Kelompok gadis desa dinamis dan budaya desa adaptif	-	-	Pulau Gadang	1 Keg/thn	Aparatur Desa	Jan. Des 2022	1.800.000,00,-	APBDes	Berkas
3. Pelatihan Keuangan bagi Hershahara Desa										
1.8	Kelompok gadis desa dinamis dan budaya desa adaptif	-	-	Pulau Gadang	1 Keg/thn	Aparatur Desa	Jan. Des 2022	2.400.000,00,-	APBDes	Berkas
4. Pelatihan Administrasi Desa bagi Kepala Dusun dan RT / RW										
3	Desa sehat dan sejahtera	-	-	Pulau Gadang	1 Keg/thn	Masyarakat	Jan. Des 2022	5.000.000,00,-	APBDes	Berkas
5. Sosialisasi Narkoba										
3	Desa sehat dan sejahtera	-	-	Pulau Gadang	1 Keg/thn	Masyarakat	Jan. Des 2022	12.000.000,00,-	APBDes	Berkas
6. Sosialisasi Pemberdayaan Perempuan										
3	Desa sehat dan sejahtera	-	-	Pulau Gadang	1 Keg/thn	Masyarakat	Jan. Des 2022	12.000.000,00,-	APBDes	Berkas
7. Sosialisasi Perlindungan Anak										
1.8	Kelompok gadis desa	-	-	Pulau Gadang	1 Keg/thn	Masyarakat	Jan. Des 2022	5.000.000,00,-	APBDes	Berkas
8. Pelatihan Calempeng										

1	2	
---	---	---	---	---	---	---	---	---	----	----	-----

No	Bidang/Sub Bidang/Jenis Kegiatan			Menda Kang SDGs No	Data Edukasi & Tahun Sejalan	Target Capaian Tahun 20	Lokasi	Volume & Satuan	Sasaran / Pen erima Manfaat	Waktu Pelaksana an	Biaya Est. Sumber		Pola Pelaksanaan Berkelola, Kerjasama antar Desa, Kerjasama p5s4k krtg
	Bidang	Sub Bidang	Jenis Kegiatan								Jumlah (Rp)	Sumber	
1	Kendala Darurat dan Penaugulangan Bencana, Mendesak Desa	Penaugulangan Bencana	1. Pengiriman dan Penyediaan Pelayanan Pelayanan Covid 19	1. Desa sehat dan sejahtera			Pulau Gadang	1 Keg/thn	Masyarakat	Jan-Des 2022	50.000.000,00	APBDes	Berkelola
			2. Bantuan Langsung Tunai (BLT Tunai) (BLT Tunai)	1. Desa terasa sejahtera dan sejahtera			Pulau Gadang	1 Keg/thn	Masyarakat	Jan-Des 2022	225.000.000,00	APBDes	Berkelola
			3. Penanganan Kendala Mendesak	1. Desa terasa sejahtera dan sejahtera			Pulau Gadang	1 Keg/thn	Masyarakat	Jan-Des 2022	100.000.000,00	APBDes	Berkelola
JUMLAH TOTAL											395.000.000,00		

Mengetahui,
Kepala Desa Pulau Gadang


SYOFIAN, SH. MH

Pulau Gadang, 15 Juli 2021

Ketua Tim Penyusun RKP Desa


LUKMAN HAKIM

RANCANGAN RENCANA KERJA PEMERINTAH DESA (RKP-DESA) TAHUN 2022

DESA : PULAU GADANG
KECAMATAN : XIII KOTO KAMPAR
KABUPATEN : KAMPAR
PROVINSI : RIAU

No	Bidang/Sub Bidang/ Jenis Kegiatan			Mendukung SDGs ke	Data Statistik & Tahun Berjalan	Target Capaian Tahun 20	Lokasi	Volume & Satuan	Sasaran /Penerima Manfaat	Waktu Pelaksanaan	Biaya dan Sumber		Pola Pelaksanaan			Rencana Pelaksanaan
	Bidang	Sub Bidang	Jenis Kegiatan								Jumlah (Rp)	Sumber	Berkelanjutan	Kerjasama mitra Desa	Kerjasama pihak ketiga	
1	Desa Penyelenggaraan Pemerintahan	Belanja Pegawai	1. Penghasilan tetap Kepala Desa dan Aparatur desa	1. Desa tanpa kemiskinan	-	-	Pulau Gadang	11 Orang	Aparatur Desa	Jan Des 2022	313.800.000,00	APBDes	✓	-	-	✓
			2. Penghasilan tetap Staf pemerintahan desa	1. Desa tanpa kemiskinan	-	-	Pulau Gadang	2 Org/Th	Aparatur Desa	Jan Des 2022	72.000.000,00	APBDes	✓	-	-	✓
			3. Tunjangan Kepala Desa & Perangkat Desa	1. Desa tanpa kemiskinan	-	-	Pulau Gadang	11 Org/Th	Aparatur Desa	Jan Des 2022	6.600.000,00	APBDes	✓	-	-	✓
			4. Tunjangan pengabdian masyarakat dan keuangan	1. Desa tanpa kemiskinan	-	-	Pulau Gadang	5 Org/Th	Aparatur Desa	Jan Des 2022	12.600.000,00	APBDes	✓	-	-	✓

5. Musyawarah di Desa	17. Kemitraan untuk membangun gunung	-	-	Pulau Gadang	12 Kali/ Th	Aparatur Desa	Jan- Des 2022	8.000.000,00	APBDes	✓	✓
6. Rapat Rutin	17. Kemitraan untuk membangun gunung	-	-	Pulau Gadang	4 Kali/ Th	Aparatur Desa	Jan- Des 2022	2.000.000,00	APBDes	✓	✓
7. Perencanaan desa	17. Kemitraan untuk membangun gunung	-	-	Pulau Gadang	48 Kali/ Th	Aparatur Desa	Jan- Des 2022	21.460.000,00	APBDes	✓	✓
8. Minire	17. Kemitraan untuk membangun gunung	-	-	Pulau Gadang	6 Kali/ Th	Aparatur Desa	Jan- Des 2022	2.000.000,00	APBDes	✓	✓
9. Paksi dan kades	17. Kemitraan untuk membangun gunung	-	-	Pulau Gadang	1 Kali/ Th	Aparatur Desa	Jan- Des 2022	7.200.000,00	APBDes	✓	✓
10. Bayar listrik	17. Kemitraan untuk membangun gunung	-	-	Pulau Gadang	12 Kali/ Th	Aparatur Desa	Jan- Des 2022	4.200.000,00	APBDes	✓	✓
11. Langgana n Kuran	17. Kemitraan untuk membangun gunung	-	-	Pulau Gadang	12 Kali/ Th	Aparatur Desa	Jan- Des 2022	3.600.000,00	APBDes	✓	✓
12. Foto copy ceklak adren. kantor	17. Kemitraan untuk membangun gunung	-	-	Pulau Gadang	12 Kali/ Th	Aparatur Desa	Jan- Des 2022	7.000.000,00	APBDes	✓	✓
13. Jasa pengantar surat	17. Kemitraan untuk membangun gunung	-	-	Pulau Gadang	12 Kali/ Th	Aparatur Desa	Jan- Des 2022	1.200.000,00	APBDes	✓	✓
14. Perawatan n kendaraan n dinas	17. Kemitraan untuk membangun gunung	-	-	Pulau Gadang	1 Kali/ Th	Aparatur Desa	Jan- Des 2022	2.000.000,00	APBDes	✓	✓
15. Pengedaa n Widi	17. Kemitraan untuk membangun gunung	-	-	Pulau Gadang	1 Kali/ Th	Aparatur Desa	Jan- Des 2022	20.000.000,00	APBDes	✓	✓

No	Bidang/Sub Bidang/Jenis Kegiatan			Mendukung SDGs ke	Data Efisiensi Tahun Berjalan	Target Capaian Tahun 2022	Lokasi	Volume & Satuan	Sumber Dana/Proritas Mufda	Waktu Pelaksanaan	Biaya dan Sumber		Tipe Pelaksanaan			Rencana Pelaksanaan	
	Bidang	Sub Bidang	Jenis Kegiatan								Jumlah (Rp)	Sumber	Swakelola	Kerjasama antar Desa	Kerjasama pihak ketiga		
1	Pembangunan Desa	Pelayanan Dasar Kesehatan	1. Pengadaan Peralatan Kesehatan	3. Desa sehat dan sejahtera	-	-	Pulau Gadang	1 Unit/th	Masyarakat	Jan-Des 2022	20.000.000.000	APBDes	✓	-	-	✓	
			2. Pembangunan ATK dan Gedung Puyanda	3. Desa sehat dan sejahtera	-	-	Pulau Gadang	1 Unit/th	Masyarakat	Jan-Des 2022	45.000.000.000	APBDes	✓	-	-	✓	
			3. Pengadaan ATK dan Meubler Kader	3. Desa sehat dan sejahtera	-	-	Pulau Gadang	1 Unit/th	Masyarakat	Jan-Des 2022	10.000.000.000	APBDes	✓	-	-	✓	
2	Pembangunan Desa	Pelayanan dasar Infrastruktur	4. Pemb. Rumah Singgah TPU	Infrastruktur dan inovasi desa, sesuai kebutuhan	-	-	Pulau Gadang	1 Unit /Th	Masyarakat	Jan-Des 2022	45.000.000.000	APBDes	✓	-	-	✓	
			5. Bedah Rumah	10. Desa tanpa akses listrik	-	-	Pulau Gadang	100 m ² /Th	Masyarakat	Jan-Des 2022	250.000.000.000	APBDes	✓	-	-	✓	
			6. Pemb. Kantor BUMDes	9. Infrastruktur dan inovasi desa sesuai kebutuhan	-	-	Pulau Gadang	1 Unit /Th	Masyarakat	Jan-Des 2022	400.000.000.000	APBDes	✓	-	-	✓	
			7. Pemb. Sanggar Pemuda	9. Infrastruktur dan inovasi desa sesuai kebutuhan	-	-	Pulau Gadang	1 Unit /Th	Masyarakat	Jan-Des 2022	200.000.000.000	APBDes	✓	-	-	✓	
			8. Pemb. Kladan Parang Desa	9. Infrastruktur dan inovasi desa sesuai kebutuhan	-	-	Pulau Gadang	2 Unit /Th	Masyarakat	Jan-Des 2022	300.000.000.000	APBDes	✓	-	-	✓	

49. Pemb. Terowongan Belakirata 1 Perumahan	Infrastruktur air dan sanitasi dengan kebutuhan	-	-	-	1 Unit / th	Masyarakat adat	Jan Des 2022	50.000.000,00	APBDes	✓	-	-	-	✓
50. Penggantian, Pemastangaan Perisatup dan Instalasi Listrik Pagur Taman Desa	18. Kelenyangan air dan sanitasi dengan kebutuhan	-	-	-	1 Kkg / th	Masyarakat adat	Jan Des 2022	100.000.000,00	APBDes	✓	-	-	-	✓
51. Pemb. Taman Desa	18. Kelenyangan air dan sanitasi dengan kebutuhan	-	-	-	1 Unit / th	Masyarakat adat	Jan Des 2022	100.000.000,00	APBDes	✓	-	-	-	✓
52. Rehab. Ruang Apuratur	9. Infrastruktur air dan sanitasi dengan kebutuhan	-	-	-	1 Kkg / th	Masyarakat adat	Jan Des 2022	200.000.000,00	APBDes	✓	-	-	-	✓
53. Pemb. Ruang Tunggul Kanyir Desa	9. Infrastruktur air dan sanitasi dengan kebutuhan	-	-	-	1 Unit / th	Masyarakat adat	Jan Des 2022	200.000.000,00	APBDes	✓	-	-	-	✓
54. Pemb. Diantara Kanyir Desa	13. Desa, tanggul, peribadahan, akan	-	-	-	200 M / th	Masyarakat adat	Jan Des 2022	100.000.000,00	APBDes	✓	-	-	-	✓
55. Pemb. Parkir Kanyir Desa	9. Infrastruktur air dan sanitasi dengan kebutuhan	-	-	-	1 Unit / th	Masyarakat adat	Jan Des 2022	130.000.000,00	APBDes	✓	-	-	-	✓
56. Pemb. MCK Kemijoh Per Kanyir	13. Desa, akan, dan sanitasi	-	-	-	2 Unit / th	Masyarakat adat	Jan Des 2022	75.000.000,00	APBDes	✓	-	-	-	✓

[illegible]

No	Bidang/Sub Bidang/Jenis Kegiatan			Mendukung SDGs ke	Data Eksternal Tahun Berjalan	Target Capaian Tahun 2020	Lokasi	Volume & Satuan	Sumber /Penerima Manfaat	Waktu Pelaksanaan	Biaya dan Sumber		Pola Pelaksanaan			Rencana Pelaksanaan
	Bidang	Sub Bidang	Jenis Kegiatan								Jumlah (Rp)	Sumber	Sekelompok	Kerjasama antar Desa	Kerjasama pihak ketiga	
1	Pembinaan Kemasyarakatan	Lembaga Kemasyarakatan Desa	1. Biaya operasional Pemuda	1. Desa tanpa kemiskinan	-	-	Pulau Gadang	1 Keg/th	Pemuda	Jan-Des 2022	4.000.000,00,-	APBDes	✓	-	-	✓
			2. Biaya operasional PKK	1. Desa tanpa kemiskinan	-	-	Pulau Gadang	1 Keg/th	PKK	Jan-Des 2022	4.000.000,00,-	APBDes	✓	-	-	✓
			3. Biaya operasional LP2A	1. Desa tanpa kemiskinan	-	-	Pulau Gadang	1 Keg/th	LP2A	Jan-Des 2022	2.500.000,00,-	APBDes	✓	-	-	✓
			4. Biaya operasional Karang Taruna	1. Desa tanpa kemiskinan	-	-	Pulau Gadang	1 Keg/th	Karang Taruna	Jan-Des 2022	2.500.000,00,-	APBDes	✓	-	-	✓
			5. Biaya operasional Linmas	1. Desa tanpa kemiskinan	-	-	Pulau Gadang	1 Keg/th	Linmas	Jan-Des 2022	3.500.000,00,-	APBDes	✓	-	-	✓
			6. Biaya operasional BKMT	1. Desa tanpa kemiskinan	-	-	Pulau Gadang	1 Keg/th	BKMT	Jan-Des 2022	2.500.000,00,-	APBDes	✓	-	-	✓
			7. Biaya Operasional IPM	1. Desa tanpa kemiskinan	-	-	Pulau Gadang	1 Keg/th	IRM	Jan-Des 2022	8.000.000,00,-	APBDes	✓	-	-	✓
2	Pertingitan Huri Besar dan keagamaan	Pertingitan Huri Besar dan keagamaan	1. Peringatan HUT Republik Indonesia	1.8. Kemandirian desa dinamis dan budaya unggul	-	-	Pulau Gadang	1 Keg/th	Masyarakat	Jan-Des 2022	20.000.000,00,-	APBDes	✓	-	-	✓
			2. Peringatan HUT Desa Pulau Gadang	1.8. Kemandirian desa dinamis dan budaya unggul	-	-	Pulau Gadang	1 Keg/th	Masyarakat	Jan-Des 2022	40.000.000,00,-	APBDes	✓	-	-	✓

No	Bidang/Sub Bidang/Jenis Kegiatan			Mendukung SDGs ke	Data Eksistensi & Tahun Berjalan	Target Capaian Tahun 2022	Lokasi	Volume & Satuan	Sasaran /Penerima Manfaat	Waktu Pelaksanaan	Biaya dan Sumber		Pola Pelaksanaan			Rencana Pelaksanaan
	Bidang	Sub Bidang	Jenis Kegiatan								Jumlah (Rp)	Sumber	Swakelola	Kerja sama antar Desa	Kerjasama pihak ketiga	
4	Pemberdayaan Masyarakat	Lembaga Kemasyarakatan Desa	1. Biaya Operasional LPM	1. Desa tanpa kemiskinan	-	-	Pulau Gadang	1 Keg/th	LPM	Jan - Des 2022	4.000.000,00,-	APBDes	✓	-	-	✓
			2. Biaya Operasional Posyandu	1. Desa tanpa kemiskinan	-	-	Pulau Gadang	1 Keg/th	Posyandu	Jan - Des 2022	2.500.000,00,-	APBDes	✓	-	-	✓
			3. Insentif kader posyandu	1. Desa tanpa kemiskinan	-	-	Pulau Gadang	14 Org/th	Kader Posyandu	Jan - Des 2022	16.800.000,00,-	APBDes	✓	-	-	✓
			4. Insentif kader guru TPA	1. Desa tanpa kemiskinan	-	-	Pulau Gadang	16 Org/th	Guru TPA	Jan - Des 2022	19.200.000,00,-	APBDes	✓	-	-	✓
			5. Insentif Pengurus Majelis Taklim	1. Desa tanpa kemiskinan	-	-	Pulau Gadang	18 Orang/th	Majelis Taklim	Jan - Des 2022	21.600.000,00,-	APBDes	✓	-	-	✓
			6. Insentif Guru dan Operatif PAUD	1. Desa tanpa kemiskinan	-	-	Pulau Gadang	4 Orang/th	Guru PAUD	Jan - Des 2022	28.800.000,00,-	APBDes	✓	-	-	✓
			7. Insentif Ninih Manula	1. Desa tanpa kemiskinan	-	-	Pulau Gadang	10 org/th	Ninih Manula	Jan - Des 2022	12.000.000,00,-	APBDes	✓	-	-	✓
			8. Insentif Padamadu PPM	1. Desa tanpa kemiskinan	-	-	Pulau Gadang	5 org/th	Padamadu PPM	Jan - Des 2022	6.000.000,00,-	APBDes	✓	-	-	✓

No	Bidang/Sub Bidang/Jenis Kegiatan			Mendukung SDGs ke	Data Statistik Tahun Berjalan	Target Capaian Tahun 20.....	Lokasi	Volume & Satuan	Sasaran/Penerima & Manfaat	Waktu pelaksanaan	Biaya dan Sumber		Pola Pelaksanaan			Rencana Pelaksanaan		
	Bidang	Sub Bidang	Jenis Kegiatan								Jumlah (Rp)	Sumber	Swakelola	Kerjasama antara Desa	Kerjasama pihak ketiga			
1	Peningkatan Bencana, Keaduan Darurat dan Mendesak Desa	Peningkatan Bencana	1 Kegiatan Pencegahan dan Peningkatan Penyebaran Covid-19	3 Desa meluh dan ngahere	-	-	Pulau Gadang	1 Keg/thn	Masyarakat at	Jan-Des 2022	50.000.000,00	APBDes	✓	-	-	✓		
			2 Bantuan Langgung Tunai Dana Desa (BLT DDI)	1 Desa tanpa kumakan an	-	-	Pulau Gadang	1 Keg/thn	Masyarakat at	Jan-Des 2022	225.000.000,00	APBDes	✓	-	-	✓		
		Kenduan Darurat dan Mendesak Desa	3 Peningkatan Keaduan Mendesak	13 Desa tanpa perubahan dalam	-	-	Pulau Gadang	1 Keg/thn	Masyarakat at	Jan-Des 2022	100.000.000,00	APBDes	✓	-	-	✓		
JUMLAH TOTAL											275.000.000,00							
JUMLAH TOTAL											1.931.572.000,00							

Pulau Gadang, 15 Juli 2021

Mengetahui,
Kepala Desa Pulau Gadang

SYOFIAN, SH. MH

Ketua Tim Penyusun RKP Desa

LUKMAN HAKIM

**DAFTAR KERJA PEMERINTAH DESA (RKP-DESA)
TAHUN 2022 YANG SUDAH DITETAPKAN**

DESA : PULAU GADANG
KECAMATAN : XIII KOTO KAMPAR
KABUPATEN : KAMPAR
PROVINSI : RIAU

No	Bidang/Sub Bidang/Jenis Kegiatan			Mendukung SDGs	Duta Eksekutif Tahun Berjalan	Targ et. Capaian Tahun 20...	Lokasi Kegiatan	Volume	Rencana Biaya	Penerima Manfaat			Waktu Pelaksanaan	Pelaksanaan Kegiatan	Rencana Tindak Lanjut	Revisi
	Bidang	Sub Bidang	Jenis Kegiatan							Laki-laki	Perempuan	Maya-rakyat Miskin				
1	Pengelolaan Pemerintahan Desa	Belanja Pegawai	1. Pengabdian tetap Kepala Desa dan Aparatur desa	1. Desa tercapai kemiskinan	-	-	Pulau Gadang	11 Orang	313.800.000,00	6	4	-	Jan Des 2022	4	-	4
			2. Pengabdian tetap Staf pemerintahan desa	1. Desa tercapai kemiskinan	-	-	Pulau Gadang	2 Org/Th	72.000.000,00	4	4	-	Jan Des 2022	4	-	4
			3. Tunjangan Kepala Desa & Perangkat Desa	1. Desa tercapai kemiskinan	-	-	Pulau Gadang	11 Org/Th	6.600.000,00	4	4	-	Jan Des 2022	4	-	4
			4. Tunjangan pengabdian tetap dan keuangan desa	1. Desa tercapai kemiskinan	-	-	Pulau Gadang	8 Org/Th	12.600.000,00	4	4	-	Jan Des 2022	4	-	4

No	Bidang/Sub Bidang/ Jenis Kegiatan			Mendua Kling SINIA ke	Tipe Klasifikasi Tahun Benj dan	Tipe Klasifikasi Tahun Benj dan	Lokasi Kegiatan	Volume	Rencana Biaya	Penerima Manfaat			Makna Pola Kegiatan	Pola Kegiatan Kegiatan	Kegiatan Kegiatan	Rencana Kegiatan	Rencana Kegiatan	Rencana Kegiatan
	Bidang	Sub Bidang	Jenis Kegiatan							Laki- laki	Perempuan	Masyarakat Masyarakat						
1	Pembangunan Desa	*	Kesehatan Dasar	1. Pengabdian Pelayanan Kesehatan	1. Desa sehat dan sejahtera	-	Pulau Gading	1 Unit/Th	20.000.000.000	✓	✓	-	Jan- Des 2022	✓	-	-	✓	✓
				2. Pembangunan Gedung Pelayanan	2. Desa sehat dan sejahtera	-	Pulau Gading	1 Unit/Th	45.000.000.000	✓	✓	-	Jan- Des 2022	✓	-	-	✓	✓
				3. Pengabdian ATK dan Mekanik Pelayanan	3. Desa sehat dan sejahtera	-	Pulau Gading	1 Unit/Th	10.000.000.000	✓	✓	-	Jan- Des 2022	✓	-	-	✓	✓
2	Pembangunan Desa	*	Pelayanan dasar Infrastruktur	4. Pembi- ayaan Jalan Tani Desa I Kp Mabulagan	4. Pembi- ayaan Jalan Tani Desa I Kp Mabulagan	-	Pulau Gading	50 m /Th	340.000.000.000	✓	✓	-	Jan- Des 2022	✓	-	-	✓	✓
				5. Pembi- ayaan Jalan Bata Desa II Kp Mabulagan	5. Pembi- ayaan Jalan Bata Desa II Kp Mabulagan	-	Pulau Gading	50 m /Th	340.000.000.000	✓	✓	-	Jan- Des 2022	✓	-	-	✓	✓
				6. Pembi- ayaan Jalan Bata Desa III Kp Mabulagan	6. Pembi- ayaan Jalan Bata Desa III Kp Mabulagan	-	Pulau Gading	50 m /Th	340.000.000.000	✓	✓	-	Jan- Des 2022	✓	-	-	✓	✓

15. Semenisan Teras Tehing Lapangan Kusuma Bantolo	13. Desa Teras Tehing lapangan perubuh an idim	-	-	Pulau Gadang	6000 M/Th	50.000.000.00,	✓	✓	-	✓	Jan-Des 2022	✓	✓
16. Semenisan Jalan Lapangan Kusuma Bantolo	9. Infrastruktur dan inovasi desa sesuai kebutuhan	-	-	Pulau Gadang	6000 M/Th	50.000.000.00,	✓	✓	-	✓	Jan-Des 2022	✓	✓
17. Pemb. Turah dan Penumbuhan POKKESDES	13. Desa Teras Tehing perubuh an idim	-	-	Pulau Gadang	100 M/Th	100.000.000.00,	✓	✓	-	✓	Jan-Des 2022	✓	✓
18. Pemb. Ruang POKKESDES	3. Desa sehat dan inovatif	-	-	Pulau Gadang	1 Unit/th	100.000.000.00,	✓	✓	-	✓	Jan-Des 2022	✓	✓
19. Pemb. Pagar POKKESDES	9. Infrastruktur dan inovasi desa sesuai kebutuhan	-	-	Pulau Gadang	1 Unit/th	100.000.000.00,	✓	✓	-	✓	Jan-Des 2022	✓	✓
20. Pemb. Tugu Anabaka	13. Desa Teras Tehing perubuh an idim	-	-	Pulau Gadang	1 Unit/th	50.000.000.00,	✓	✓	-	✓	Jan-Des 2022	✓	✓
21. Pemb. MCK Taman Desa	9. Infrastruktur dan inovasi desa sesuai kebutuhan	-	-	Pulau Gadang	2 Unit/th	75.000.000.00,	✓	✓	-	✓	Jan-Des 2022	✓	✓
22. Pemb. Pagar Taman Desa	9. Infrastruktur dan inovasi desa sesuai kebutuhan	-	-	Pulau Gadang	200 M/th	150.000.000.00,	✓	✓	-	✓	Jan-Des 2022	✓	✓

35. Pemb. Template Jalon Perikanan	9. Infrastruktur dan inovasi desa sesuai kebutuhan	-	-	Pulau Gading	1 Kkg/th	50.000.000,00	✓	✓	-	✓	Jan-Des 2022	✓
36. Penigadaan Papan Reklame	17. Kemana sm. untuk memba	-	-	Pulau Gading	2 Unit/th	100.000.000,00	✓	✓	-	✓	Jan-Des 2022	✓
37. Pemb. Ruang Ganti dan Kamar Mandi Sarga Desa	9. Infrastruktur dan inovasi desa sesuai kebutuhan	-	-	Pulau Gading	1 Unit/th	150.000.000,00	✓	✓	-	✓	Jan-Des 2022	✓
38. Turun dan Panti Sarga Desa	12. Desa tanggap perubahan iklim	-	-	Pulau Gading	1 Kkg/th	200.000.000,00	✓	✓	-	✓	Jan-Des 2022	✓
39. Penigadaan Pohon Pelindung Sarga Desa	9. Infrastruktur dan inovasi desa sesuai kebutuhan	-	-	Pulau Gading	1 Kkg/th	50.000.000,00	✓	✓	-	✓	Jan-Des 2022	✓
40. Pemb. Parkir PAUD	9. Infrastruktur dan inovasi desa sesuai kebutuhan	-	-	Pulau Gading	1 Unit/th	100.000.000,00	✓	✓	-	✓	Jan-Des 2022	✓
41. Pemb. Paving Block PAUD	9. Infrastruktur dan inovasi desa	-	-	Pulau Gading	1 Unit/th	50.000.000,00	✓	✓	-	✓	Jan-Des 2022	✓

No	Bidang/Sub Bidang/Jenis Kegiatan			Mandukung Siswa dan ...	Data Ekstensi Tahun Berjalan	Target Capaian Tahun 2022	Lokasi Kegiatan	Volume	Rencana Biaya	Penyusunan Monev			Waktu Pelaksanaan	Poin Kegiatan	Kerjasama dengan pihak ketiga	Rencana Tahun Pelaksanaan	Rencana Serta dan Harg
	Bidang	Sub Bidang	Jenis Kegiatan							Laki-laki	Perempuan	Masyarakat					
1	Pembinaan Kemasyarakatan	-	Lembaga Kemasyarakatan Desa	1. Biaya operasional Pemula	1. Desa tanpa kemah	-	Pulau Gadang	1 Kkg/th	4.000.000,00,-	✓	✓	-	Jan Des 2022	✓	-	✓	✓
				2. Biaya operasional PKK	1. Desa tanpa kemah	-	Pulau Gadang	1 Kkg/th	4.000.000,00,-	✓	✓	-	Jan Des 2022	✓	-	✓	✓
				3. Biaya operasional LP2A	1. Desa tanpa kemah	-	Pulau Gadang	1 Kkg/th	2.500.000,00,-	✓	✓	-	Jan Des 2022	✓	-	✓	✓
				4. Biaya operasional Karang Taruna	1. Desa tanpa kemah	-	Pulau Gadang	1 Kkg/th	2.500.000,00,-	✓	✓	-	Jan Des 2022	✓	-	✓	✓
				5. Biaya operasional Limas	1. Desa tanpa kemah	-	Pulau Gadang	1 Kkg/th	3.600.000,00,-	✓	✓	-	Jan Des 2022	✓	-	✓	✓
				6. Biaya operasional BKMT	1. Desa tanpa kemah	-	Pulau Gadang	1 Kkg/th	2.500.000,00,-	✓	✓	-	Jan Des 2022	✓	-	✓	✓
				7. Biaya Operasional PMS	1. Desa tanpa kemah	-	Pulau Gadang	1 Kkg/th	8.000.000,00,-	✓	✓	-	Jan Des 2022	✓	-	✓	✓
2	Peningkatan Hari Besar dan keagamaan	-	Peningkatan Hari Besar dan keagamaan	1. Peningkatan HUT Republik Indonesia	1. Desa tanpa kemah	-	Pulau Gadang	50 m /Th	240.000.000,00,-	✓	✓	-	Jan Des 2022	✓	-	✓	✓
				2. Peningkatan HUT Desa Pulau Gadang	1. Desa tanpa kemah	-	Pulau Gadang	50 m /Th	240.000.000,00,-	✓	✓	-	Jan Des 2022	✓	-	✓	✓

No	Bidang/Sub Bidang/Jenis Kegiatan			Mendukung SDGs ke	Data Efisiensi Tahun Berjalan	Target Capaian Tahun 2022	Lokasi Kegiatan	Volume	Rencana Biaya	Penerima Manfaat			Waktu Pelaksanaan	Pelaksanaan Kegiatan	Kerjasama Pihak Ketiga	Rencana Tim Pelaksana	Rencana Anggaran
	Bidang	Sub Bidang	Jenis Kegiatan							Laki-laki	Perempuan	Masyarakat Miskin					
1	2	3	4	5	6	7	8	9	10	11	12	13	14	15	16	17	18
A	Pemberdayaan Masyarakat	Lembaga Kemasyarakatan	1. Biaya Operasional LPM	1. Desa tanpa kemiskinan	-	-	Pulau Gadang	1 kg/thn	4.000.000,00,-	✓	✓	-	Jan-Des 2022	✓	-	✓	✓
			2. Biaya Operasional Poyarudo	1. Desa tanpa kemiskinan	-	-	Pulau Gadang	1 kg/thn	2.500.000,00,-	✓	✓	-	Jan-Des 2022	✓	-	✓	✓
			3. Insentif kader poyarudo	1. Desa tanpa kemiskinan	-	-	Pulau Gadang	14 Org/th	16.800.000,00,-	✓	✓	-	Jan-Des 2022	✓	-	✓	✓
			4. Insentif kader guru TPA	1. Desa tanpa kemiskinan	-	-	Pulau Gadang	16 Org/th	19.200.000,00,-	✓	✓	-	Jan-Des 2022	✓	-	✓	✓
			5. Insentif Pimpinan Majelis Taklim	1. Desa tanpa kemiskinan	-	-	Pulau Gadang	18 Orang/th	21.600.000,00,-	✓	✓	-	Jan-Des 2022	✓	-	✓	✓
			6. Insentif Guru dan Operator PAUD	1. Desa tanpa kemiskinan	-	-	Pulau Gadang	4 Orang/Tahun	28.800.000,00,-	✓	✓	-	Jan-Des 2022	✓	-	✓	✓
			7. Insentif Nisak Maimak	1. Desa tanpa kemiskinan	-	-	Pulau Gadang	10 org/th	12.000.000,00,-	✓	✓	-	Jan-Des 2022	✓	-	✓	✓
			8. Insentif Postandu PTM	1. Desa tanpa kemiskinan	-	-	Pulau Gadang	5 org/th	6.000.000,00,-	✓	✓	-	Jan-Des 2022	✓	-	✓	✓
			9. Insentif Ghorum Mesjid	1. Desa tanpa kemiskinan	-	-	Pulau Gadang	2 org/th	2.400.000,00,-	✓	✓	-	Jan-Des 2022	✓	-	✓	✓
			10. Insentif Kader Pemberdayaan Masyarakat	1. Desa tanpa kemiskinan	-	-	Pulau Gadang	2 org/th	4.800.000,00,-	✓	✓	-	Jan-Des 2022	✓	-	✓	✓
			11. Insentif pelatih olahraga	1. Desa tanpa kemiskinan	-	-	Pulau Gadang	2 org/th	2.400.000,00,-	✓	✓	-	Jan-Des 2022	✓	-	✓	✓

[illegible]

6. Pelatihan Culerepong	18. Kelenk sagon desa dinamis dan budaya desa adapuf	-	-	Pulau Gadang	1 Keg/thn	5.000.000,00,-	✓	✓	-	✓	Jan- Des 2022	✓
9. Pelatihan Boasumbau	18. Kelenk sagon desa dinamis dan budaya desa adapuf	-	-	Pulau Gadang	1 Keg/thn	5.000.000,00,-	✓	✓	-	✓	Jan- Des 2022	✓
10. Pelatihan Stunting	3. Desa sehat dan sejahter	✓	✓	Pulau Gadang	1 Keg/thn	10.000.000,00,-	✓	✓	-	✓	Jan- Des 2022	✓
11. Pemberian Makanan Tambahan Balita	3. Desa sehat dan sejahter	-	-	Pulau Gadang	1 Keg/thn	12.000.000,00,-	✓	✓	-	✓	Jan- Des 2022	✓
12. Pemberian Makanan Tambahan Ibu Hamil	3. Desa sehat dan sejahter	-	-	Pulau Gadang	1 Keg/thn	12.000.000,00,-	✓	✓	-	✓	Jan- Des 2022	✓
13. Pelatihan Anggota BRUMDes	18. Kelenk sagon desa dinamis dan budaya desa adapuf	-	-	Pulau Gadang	1 Keg/thn	10.000.000,00,-	✓	✓	-	✓	Jan- Des 2022	✓
14. Pelatihan Kader KPM	3. Desa sehat dan sejahter	-	-	Pulau Gadang	1 Keg/thn	10.000.000,00,-	✓	✓	-	✓	Jan- Des 2022	✓
15. Pelatihan Untuk Usaha Rumahdaya	18. Kelenk sagon desa dinamis dan budaya	-	-	Pulau Gadang	1 Keg/thn	10.000.000,00,-	✓	✓	-	✓	Jan- Des 2022	✓

1	
2	
No	Bidang/Sub Bidang/Jenis Kegiatan			Mendukung SDGs ke	Data Efisiensi Tahun Berjalan	Target Capaian Tahun 20	Lokasi Kegiatan	Volume	Rencana Biaya	Penerima Manfaat			Waktu Pelaksanaan	Pelaksanaan Kegiatan	Kerjasama pihak ketiga	Rencana Tim Pelaksana	Keterangan
	Bidang	Sub Bidang	Jenis Kegiatan							Laki-laki	Perempuan	Masyarakat Miskin					
1	Pengembangan dan Mendukung Desa	Pengembangan	1. Kegiatan Pengabdian dan Pengabdian Masyarakat	3. Desa sekuat dan sejahtera	-	-	Pulau Gadang	1 Keg/thn	50.000.000.000	✓	✓	-	Jan-Des 2022	✓	-	✓	✓
			2. Bantuan Langsung Tunai Dana Desa (BLT DD)	1. Desa tanggap bencana	-	-	Pulau Gadang	1 Keg/thn	225.000.000.000	✓	✓	-	Jan-Des 2022	✓	-	✓	✓
			3. Penanganan Kedarifatan Masyarakat	13. Desa tanggap perubahan iklim	-	-	Pulau Gadang	1 Keg/thn	100.000.000.000	✓	✓	-	Jan-Des 2022	✓	-	✓	✓

Pulau Gadang, 15 Juni 2021

Ketua Tim Penyusun RKP Desa


LUKMAN HAKIM


Kepala Desa Pulau Gadang
SYOFIAN, SH. MH

DAFTAR KEGIATAN PRIORITAS PEMERINTAH DESA TAHUN 2022
PERATURAN DESA PULAU GADANG

DESA
KECAMATAN
KABUPATEN
PROVINSI

: PULAU GADANG
: XIII KOTO KAMPAR
: KAMPAR
: RIAU

NOMOR : 4
TANGGAL : 12 JULI 2021
TENTANG : RKP DESA TAHUN 2022

No	Bidang	Program / Kegiatan	Target Kerja Program / Kegiatan	Target Kerja (Volume/ Unit)	Lokasi	Sifat			Sumber Dana (Rp)						Ref	
						Baru	Lama	Rehab	Dana Desa	ADD	Bagi Hasil/Proyek /Retribusi	Bantuan atau Kewajiban	PADDes	Lain lain		Total
1	Penyelenggaraan Pemerintahan Desa	1. Pengabdian tetap Kepala Desa dan Aparatur desa	1 Tahun	1	Pulau Gadang	✓	-	-	-	✓	-	-	-	-	313.800.000,00	-
		2. Pengabdian tetap Staf pemerintah desa	1 Tahun	1	Pulau Gadang	✓	-	-	-	✓	-	-	-	-	72.000.000,00	-
		3. Tunjangan Kepala Desa & Perangkat Desa	1 Tahun	1	Pulau Gadang	✓	-	-	-	✓	-	-	-	-	6.600.000,00	-
		4. Tunjangan pengabdian tetap dan keuangan desa	1 Tahun	1	Pulau Gadang	✓	-	-	-	✓	-	-	-	-	12.600.000,00	-
		5. Insentif RT	1 Tahun	1	Pulau Gadang	✓	-	-	-	✓	-	-	-	-	40.000.000,00	-
		6. Insentif RW	1 Tahun	1	Pulau Gadang	✓	-	-	-	✓	-	-	-	-	24.000.000,00	-
		7. Tunjangan Ketua dan Anggota BPD	1 Tahun	1	Pulau Gadang	✓	-	-	-	✓	-	-	-	-	30.200.000,00	-
		8. Rapat BPD	1 Tahun	1	Pulau Gadang	✓	-	-	-	✓	-	-	-	-	2.010.000,00	-
		9. Biaya ATK BPD	1 Tahun	1	Pulau Gadang	✓	-	-	-	✓	-	-	-	-	2.000.000,00	-

19	Biaya Pembelian Barang Kebutuhan Kantor	1 Tahun	✓	Pulau Gadung	✓	-	-	-	-	-	-	-	-	-	-	-	-	1.960.000,00,-	-
11.	Ath Pemesan	1 Tahun	✓	Pulau Gadung	✓	-	-	-	-	-	-	-	-	-	-	-	-	4.128.000,00,-	-
12.	Perengkapan dan peralatan kantor	1 Tahun	✓	Pulau Gadung	✓	-	-	-	-	-	-	-	-	-	-	-	-	52.400.000,00,-	-
13.	Pemeliharaan gedung kantor	1 Tahun	✓	Pulau Gadung	✓	-	-	-	-	-	-	-	-	-	-	-	-	25.800.000,00,-	-
14.	Pemeliharaan perlengkapan kantor	1 Tahun	✓	Pulau Gadung	✓	-	-	-	-	-	-	-	-	-	-	-	-	52.400.000,00,-	-
15.	Monyewarah Desa	1 Tahun	✓	Pulau Gadung	✓	-	-	-	-	-	-	-	-	-	-	-	-	8.440.000,00,-	-
16.	Kapal Rutin	1 Tahun	✓	Pulau Gadung	✓	-	-	-	-	-	-	-	-	-	-	-	-	2.000.000,00,-	-
17.	Perjalanan dinas	1 Tahun	✓	Pulau Gadung	✓	-	-	-	-	-	-	-	-	-	-	-	-	21.960.000,00,-	-
18.	Morir	1 Tahun	✓	Pulau Gadung	✓	-	-	-	-	-	-	-	-	-	-	-	-	2.000.000,00,-	-
19.	Peladen dinas kades dan aparatatur desa	1 Tahun	✓	Pulau Gadung	✓	-	-	-	-	-	-	-	-	-	-	-	-	7.200.000,00,-	-
20.	Bayar listrik	1 Tahun	✓	Pulau Gadung	✓	-	-	-	-	-	-	-	-	-	-	-	-	4.200.000,00,-	-
21.	Langganan Kurun	1 Tahun	✓	Pulau Gadung	✓	-	-	-	-	-	-	-	-	-	-	-	-	3.600.000,00,-	-
22.	Foto copy cetak adm. kantor	1 Tahun	✓	Pulau Gadung	✓	-	-	-	-	-	-	-	-	-	-	-	-	7.600.000,00,-	-
23.	Jasa pengantar surat	1 Tahun	✓	Pulau Gadung	✓	-	-	-	-	-	-	-	-	-	-	-	-	1.200.000,00,-	-
24.	Perawatan kendaraan dinas	1 Tahun	✓	Pulau Gadung	✓	-	-	-	-	-	-	-	-	-	-	-	-	2.000.000,00,-	-
25.	Pengadaan Wifi	1 Tahun	✓	Pulau Gadung	✓	-	-	-	-	-	-	-	-	-	-	-	-	20.000.000,00,-	-
26.	Pembelian alat kesehatan	1 Tahun	✓	Pulau Gadung	✓	-	-	-	-	-	-	-	-	-	-	-	-	1.755.000,00,-	-
27.	Staf dan jasa penaga kantor	1 Tahun	✓	Pulau Gadung	✓	-	-	-	-	-	-	-	-	-	-	-	-	54.000.000,00,-	-

24. Rehab. Balai Adat	1 Tahun	✓	Pulau Gadang	✓	-	-	-	-	-	-	-	-	-	-	-	-	150.000.000,00	-
25. Pemb. Paving Block Taman Desa	1 Tahun	✓	Pulau Gadang	✓	-	-	-	-	-	-	-	-	-	-	-	-	100.000.000,00	-
26. Pemb. Pustaka Desa	1 Tahun	✓	Pulau Gadang	✓	-	-	-	-	-	-	-	-	-	-	-	-	100.000.000,00	-
27. Pemb. Panggung Seni dan Budaya	1 Tahun	✓	Pulau Gadang	✓	-	-	-	-	-	-	-	-	-	-	-	-	100.000.000,00	-
28. Pemb. Teralis Sekretariat Pemuda	1 Tahun	✓	Pulau Gadang	✓	-	-	-	-	-	-	-	-	-	-	-	-	50.000.000,00	-
29. Penggantian, Pemasangan Penutup Lampu Dan Instalasi Listrik Pagar Taman Desa	1 Tahun	✓	Pulau Gadang	✓	-	-	-	-	-	-	-	-	-	-	-	-	100.000.000,00	-
30. Pemb. Taman Desa	1 Tahun	✓	Pulau Gadang	✓	-	-	-	-	-	-	-	-	-	-	-	-	100.000.000,00	-
31. Rehab. Ruang Aparatur	1 Tahun	✓	Pulau Gadang	✓	-	-	-	-	-	-	-	-	-	-	-	-	250.000.000,00	-
32. Pemb. Ruang Tunggal Kantor Desa	1 Tahun	✓	Pulau Gadang	✓	-	-	-	-	-	-	-	-	-	-	-	-	200.000.000,00	-
33. Pemb. Semirias dan Tangga Jalan Perkantoran	1 Tahun	✓	Pulau Gadang	✓	-	-	-	-	-	-	-	-	-	-	-	-	100.000.000,00	-
34. Pemb. Turas Kantor Desa	1 Tahun	✓	Pulau Gadang	✓	-	-	-	-	-	-	-	-	-	-	-	-	50.000.000,00	-
35. Pemb. Template Jalan Perkantoran	1 Tahun	✓	Pulau Gadang	✓	-	-	-	-	-	-	-	-	-	-	-	-	50.000.000,00	-
36. Pengadaan Papan Pelamar	1 Tahun	✓	Pulau Gadang	✓	-	-	-	-	-	-	-	-	-	-	-	-	100.000.000,00	-
37. Pemb. Gedung Ruang Ganti	1 Tahun	✓	Pulau Gadang	✓	-	-	-	-	-	-	-	-	-	-	-	-	150.000.000,00	-
38. Turas Surga Desa	1 Tahun	✓	Pulau Gadang	✓	-	-	-	-	-	-	-	-	-	-	-	-	200.000.000,00	-

[illegible]

Pemberdayaan Masyarakat													
1. Biaya Operasional LPM	1 Tahun	1	Pulau Gadang	1	-	-	-	-	-	-	-	4.000.000,00	-
2. Biaya Operasional Penyuluhan	1 Tahun	1	Pulau Gadang	1	-	-	-	-	-	-	-	2.500.000,00	-
3. Insentif kader penyuluhan	1 Tahun	1	Pulau Gadang	1	-	-	-	-	-	-	-	16.800.000,00	-
4. Insentif kader guru TPA	1 Tahun	1	Pulau Gadang	1	-	-	-	-	-	-	-	19.200.000,00	-
5. Insentif Perencanaan Majelis Taklim	1 Tahun	1	Pulau Gadang	1	-	-	-	-	-	-	-	21.600.000,00	-
6. Insentif Guru dan Operator PAUD	1 Tahun	1	Pulau Gadang	1	-	-	-	-	-	-	-	28.800.000,00	-
7. Insentif Nukle Masyarak	1 Tahun	1	Pulau Gadang	1	-	-	-	-	-	-	-	12.000.000,00	-
8. Insentif Postumdu PTM	1 Tahun	1	Pulau Gadang	1	-	-	-	-	-	-	-	6.000.000,00	-
9. Insentif Ghorem Masjid	1 Tahun	1	Pulau Gadang	1	-	-	-	-	-	-	-	2.400.000,00	-
10. Insentif Kader Pemberdayaan Masyarakat	1 Tahun	1	Pulau Gadang	1	-	-	-	-	-	-	-	4.800.000,00	-
11. Insentif pelatih	1 Tahun	1	Pulau Gadang	1	-	-	-	-	-	-	-	2.400.000,00	-
12. Workshop Produk Hukum Desa bagi Kader dan Sekdes	1 Tahun	1	Pulau Gadang	1	-	-	-	-	-	-	-	1.800.000,00	-
13. Pelatihan Penyusunan RP-MDesa, RKTDesa dan APBDesa	1 Tahun	1	Pulau Gadang	1	-	-	-	-	-	-	-	1.800.000,00	-
14. Pelatihan Kesungguhan Berdaya Desa	1 Tahun	1	Pulau Gadang	1	-	-	-	-	-	-	-	1.800.000,00	-
15. Pelatihan Administrasi Desa bagi Kepala Dusun dan RT/RW	1 Tahun	1	Pulau Gadang	1	-	-	-	-	-	-	-	2.400.000,00	-
16. Bimbingan Masyarakat	1 Tahun	1	Pulau Gadang	1	-	-	-	-	-	-	-	5.000.000,00	-

17. Sosialisasi Pembudayaan Peningkatan	1 Tahun	✓	Pulau Gadang	✓	-	-	-	-	-	-	-	-	-	-	-	-	-	-	13.000.000,00,-	-	-
18. Sosialisasi Peningkatan Anak	1 Tahun	✓	Pulau Gadang	✓	-	-	-	-	-	-	-	-	-	-	-	-	-	-	12.000.000,00,-	-	-
19. Pelatihan Calonpeng	1 Tahun	✓	Pulau Gadang	✓	-	-	-	-	-	-	-	-	-	-	-	-	-	-	5.000.000,00,-	-	-
20. Pelatihan Basisumasa	1 Tahun	✓	Pulau Gadang	✓	-	-	-	-	-	-	-	-	-	-	-	-	-	-	5.000.000,00,-	-	-
21. Pelatihan Stunting	1 Tahun	✓	Pulau Gadang	✓	-	-	-	-	-	-	-	-	-	-	-	-	-	-	10.000.000,00,-	-	-
22. Pemberian Makanan Tambahan Balita	1 Tahun	✓	Pulau Gadang	✓	-	-	-	-	-	-	-	-	-	-	-	-	-	-	12.000.000,00,-	-	-
23. Pemberian Makanan Tambahan Ibu Hamil	1 Tahun	✓	Pulau Gadang	✓	-	-	-	-	-	-	-	-	-	-	-	-	-	-	12.000.000,00,-	-	-
24. Pelatihan Anggota BUMDes	1 Tahun	✓	Pulau Gadang	✓	-	-	-	-	-	-	-	-	-	-	-	-	-	-	10.000.000,00,-	-	-
25. Pelatihan Kader KPM	1 Tahun	✓	Pulau Gadang	✓	-	-	-	-	-	-	-	-	-	-	-	-	-	-	10.000.000,00,-	-	-
26. Pelatihan Urutik Usaha Rumah	1 Tahun	✓	Pulau Gadang	✓	-	-	-	-	-	-	-	-	-	-	-	-	-	-	10.000.000,00,-	-	-
27. Pelatihan OPP	1 Tahun	✓	Pulau Gadang	✓	-	-	-	-	-	-	-	-	-	-	-	-	-	-	5.000.000,00,-	-	-
28. Pelatihan RT/RW	1 Tahun	✓	Pulau Gadang	✓	-	-	-	-	-	-	-	-	-	-	-	-	-	-	5.000.000,00,-	-	-
29. Pelatihan Anggota BPD	1 Tahun	✓	Pulau Gadang	✓	-	-	-	-	-	-	-	-	-	-	-	-	-	-	5.000.000,00,-	-	-
30. Budidaya Ikan Patin	1 Tahun	✓	Pulau Gadang	✓	-	-	-	-	-	-	-	-	-	-	-	-	-	-	40.000.000,00,-	-	-
31. Pengadaan Alat Kesenian	1 Tahun	✓	Pulau Gadang	✓	-	-	-	-	-	-	-	-	-	-	-	-	-	-	50.000.000,00,-	-	-
32. Pengadaan Seragam PadaBeles	1 Tahun	✓	Pulau Gadang	✓	-	-	-	-	-	-	-	-	-	-	-	-	-	-	50.000.000,00,-	-	-
33. Penyertaan Modal BUMDes	1 Tahun	✓	Pulau Gadang	✓	-	-	-	-	-	-	-	-	-	-	-	-	-	-	300.000.000,00,-	-	-

[illegible]

Ketua Tim Pengkajian HKP Desu

LUNG M² × FLANKIM

*Managerial,
Mikroökonomische Grundlagen*

STOFFAAR, III. XII

DAFTAR USULAN RKP DESA KE PEMDA KAB/PROV DAN PEMERINTAH TAHUN 2022

DESA : PULAU GADANG
KECAMATAN : XIII KOTO KAMPAR
KABUPATEN : KAMPAR
PROVINSI : RIAU

No	Bidang/Sub Bidang/Jenis Kegiatan			Mendukung SDGs ke	Data Eksistm & Tahun Berjalan	Target Capaian Tahun 20	Lokasi	Volume & Satuan	Sasaran/ Penerima & Manfaat	Waktu Pelaksanaan	Biaya dan Sumber		Pola Pelaksanaan			Rencana & Pelakasan
	Bidang	Sub Bidang	Jenis Kegiatan								Jumlah (Rp)	Sumber	Bentuk	Kerjasama antar Desa	Kerjasama ma pihak ketika	
Penyelenggaraan Pemerintahan Desa																
1																

[illegible]

Jumlah Perolehan dan Pengeluaran	
	100.000.000,00,-
JUMLAH TOTAL	
	1.100.000.000,00,-

Pulau Gadang, 15 Juli 2021

Ketua Tim Penyusun RKP Desa

Mengetahui,
Kepala Desa Pulau Gadang



LUKMAN HAKIM



SYOFIAN, SH. MH

RENCANA KERJASAMA ANTAR DESA TAHUN 2022

DESA : PULAU GADANG
KECAMATAN : XIII KOTO KAMPAR
KABUPATEN : KAMPAR
PROVINSI : RIAU

No	Bidang/Sub Bidang/Jenis Kegiatan			Mendukung SDGs ke	Lokasi Kegiatan	Volume/Satuan	Perkiraan Biaya yang di tanggung Desa		Perkiraan Biaya yang di tanggung Desa Lain		Waktu Pelaksanaan	Rencana Tim Pelaksana Kegiatan	
	Bidang	Sub Bidang	Jenis Kegiatan				Jumlah (Rp)	Sumber	Jumlah (Rp)	Sumber			
1	2	3	4	5	6	7	8	9	10	11	12	13	14
1	Penyelenggaraan Pemerintah Desa	a											
		b											
		c											
2	Pembangunan Desa	a											
		b											
		c											
3	Pembinaan Kemasyarakatan	a											
		b											
		c											
4	Pemberdayaan Masyarakat	a											
		b											
		c											
5	Penanggulangan Bencana, Darurat dan Mendesak	a											
		b											
		c											

Pulau Gadang, 15 Juli 2021

Ketua Tim Penyusun RKP Desa

Mengetahui
Kepala Desa Pulau Gadang

SYOFIAN, SH. MH

LUKMAN HAKIM

RENCANA KERJASAMA PIHAK KETIGA TAHUN 2022

DESA : PULAU GADANG
KECAMATAN : XIII KOTO KAMPAR
KABUPATEN : KAMPAR
PROVINSI : RIAU

No	Bidang/Sub Bidang/Jenis Kegiatan				Mendukung SDGs ke ...	Lokasi Kegiatan	Volume/Satuan	Perkiraan Biaya yang di tanggung Desa		Perkiraan Biaya yang di tanggung Desa Lain		Waktu Pelaksanaan	Rencana Tim Pelaksana Kegiatan
	Bidang	Sub Bidang	Jenis Kegiatan	Jumlah (Rp)				Sumber	Jumlah (Rp)	Sumber			
1	2	3	4	5	6	7	8	9	10	11	12	13	14
1	Penyelenggaraan Pemerintah Desa	a											
		b											
2	Pembangunan Desa	a											
		b											
		c											
3	Pembinaan Kemasyarakatan	a											
		b											
4	Pemberdayaan Masyarakat	a											
		b											
		c											
5	Penanggulangan Bencana, Darurat dan Mendesak	a											
		b											
		c											

Pulau Gadang, 15 Juli 2021

Ketua Tim Penyusun RKP Desa


 LUKMAN HAKIM

 Mengetahui,
 Kepala Desa Pulau Gadang


 SYOFIAN, SH. MH

RENCANA ANGGARAN BIAYA (RAB)

DESA : PULAU GADANG
KECAMATAN : XIII KOTO KAMPAR
KABUPATEN : KAMPAR
PROVINSI : RIAU

NOMOR RAB
BIDANG
KEGIATAN

1
: Penyelenggaraan Pemerintahan Desa
: Pembayaran Penghasilan Tetap dan Tunjangan

NO	URAIAN	VOLUME	SATUAN	HARGA SATUAN	JUMLAH TOTAL (Rp)	JUMLAH
I	Penghasilan Tetap Kepala Desa dan Perangkat	12		2.500.000	30.000.000	30.000.000
	Penghasilan Tetap Kepala Desa	12	OB	2.250.000	27.000.000	27.000.000
	Penghasilan Tetap Sekretaris Desa	72	OB	2.200.000	158.400.000	158.400.000
	Penghasilan Tetap Kepala Dusun 4 Orang	48	OB	2.050.000	98.400.000	98.400.000
II	Penghasilan Staf Pemerintahan Desa					
	Jaga Kantor	12	OB	1.500.000	18.000.000	18.000.000
	Tetap Kebersihan	24	OB	1.500.000	36.000.000	36.000.000
III	Tunjangan Kepala Desa Dan Perangkat	12		1.500.000	18.000.000	18.000.000
	Tunjangan Kepala Desa	1	OT	900.000	900.000	900.000
	Tunjangan Sekretaris Desa	1	OT	700.000	700.000	700.000
	Tunjangan Kaur dan Kasi 6 Orang	6	OT	400.000	2.400.000	2.400.000
	Tunjangan Tetap Kepala Dusun 4 Orang	4	OT	300.000	1.200.000	1.200.000
	Tunjangan PPK/PJ	1	OT	500.000	500.000	500.000
	Tunjangan Koor PPK/PJ	1	OT	300.000	300.000	300.000
	Tunjangan Anggota PPK/PJ	3	OT	200.000	600.000	600.000
	Tunjangan Pengelola Aset Dan Keuangan Desa					
	Penggunaan Anggaran PPK/PJ (Kepala Desa)	12	OB	300.000	3.600.000	3.600.000
IV	Koordinator PPK/PJ (Sekretaris Desa)	12	OB	300.000	3.600.000	3.600.000
	Anggota PPK/PJ (Kaur dan Kasi)	36	OT	1.500.000	54.000.000	54.000.000
	JUMLAH				405.600.000	405.600.000

Menghormati,
Kepala Desa Pulau Gadang

SYOFIAN SH. MH

Pulau Gadang, 15 Juli 2021

Ketua Tim Penyusun RKP Desa

LUKMAN HAKIM

RENCANA ANGGARAN BIAYA (RAB)

DESA : PULAU CILANG
KECAMATAN : XIII KOTO KAMPAR
KABUPATEN : KAMPAR
PROVINSI : RIAU

NOMOR RAB : II
URDANG : Penyelenggaraan Pemerintahan Desa
KEGIATAN : Operasional Perkantoran

NO	URAIAN	VOLUME	SATUAN	HARGA SATUAN	JUMLAH TOTAL (Rp)	JUMLAH
I	Belanja Alat Tulis Kantor					
	Kertas HVS	8	Kotak	225.000	1.800.000	1.800.000
	Tinta Printer	20	Kotak	25.000	500.000	500.000
	Polipen	4	Kotak	22.000	88.000	88.000
	Spindel	4	Kotak	46.000	184.000	184.000
	Bandel	20	Buah	16.000	360.000	360.000
	Map Tulang	20	Buah	3.000	60.000	60.000
	Map Busa	60	Buah	2.000	120.000	120.000
	Kertas Jilid	200	Buah	1.000	200.000	200.000
	Plastik Jilid	200	Buah	1.000	200.000	200.000
	Lakban Jilid	12	Buah	10.000	120.000	120.000
	Hektar	4	Buah	20.000	80.000	80.000
	Isi Hektar	20	Kotak	2.000	40.000	40.000
	Type X	4	Buah	8.000	32.000	32.000
	Box File	8	Buah	14.000	112.000	112.000
	Amplap	4	Kotak	15.000	60.000	60.000
	Lem Glukol	4	Buah	12.000	48.000	48.000
	Lem Fos	4	Buah	16.000	64.000	64.000
	Gunting	4	Buah	15.000	60.000	60.000
	Pisau Kuter	4	Buah	20.000	80.000	80.000
	Isi Pisau Kuter	4	Kotak	8.000	32.000	32.000
II	Belanja Alat Kebersihan dan Bahan Pembersih					
	Sapu Lantai	4	Buah	30.000	120.000	120.000
	Sapu Lidi	4	Buah	25.000	100.000	100.000
	Kemenceng	4	Buah	10.000	40.000	40.000
	Kain Lap	4	Helai	8.000	32.000	32.000
	Tong Sampah	4	Buah	15.000	60.000	60.000
	Botol Bunga	20	Buah	30.000	600.000	600.000
	Pengharum Ruangan	4	Buah	155.000	620.000	620.000
	Brusa Pembersih WC	4	Buah	26.000	104.000	104.000
	Sabun Pembersih WC	4	Buah	20.000	80.000	80.000

	Van Bunga Bunga Hasan	4 4	Buah Buah	30.000 50.000	1.200.000 200.000	1.200.000 200.000
III	Belanja Benda Pos dan Material Material 6.000 Material 3.000	80 60	Buah Buah	8.000 5.000	640.000 300.000	640.000 300.000
IV	Belanja Alat Listrik, Battery dan Lampu Bola lampu Cok Therminal Cok Kabel	20 8 8 200	Buah Buah Buah Meter	50.000 6.000 26.000 5.000	1.000.000 48.000 206.000 1.000.000	1.000.000 48.000 206.000 1.000.000
V	Belanja Foto Copy, Cetak dan Pengadaan Foto Copy Cetak	30.000 20	Lembar Buah	200 50.000	6.000.000 1.000.000	6.000.000 1.000.000
VI	Belanja Makan dan Minuman Rapat Nasi Snack Air Mineral Air Mineral Botol	480 480 20 480	Kotak Kotak Kotak Botol	25.000 3.000 20.000 6.000	12.000.000 2.400.000 400.000 2.880.000	12.000.000 2.400.000 400.000 2.880.000
VII	Belanja Perawatan Kendaraan Bermotor Service	2	Unit	1.000.000	2.000.000	2.000.000
VIII	Belanja Perjalanan Dinas Kepala Desa ke Provinsi Kepala Desa ke Kabupaten Kepala Desa ke Kecamatan Sekretaris Desa/Kaur ke Kabupaten Sekretaris Desa/Kaur ke Kabupaten	12 24 12 12 24	Kali Kali Kali Kali Kali	550.000 400.000 60.000 300.000 60.000	6.600.000 9.600.000 720.000 3.600.000 1.440.000	6.600.000 9.600.000 720.000 3.600.000 1.440.000
IX	Belanja Pemeliharaan Alat Kantor dan Rumah Tangga Service Komputer Service Printer	4 4	Unit Unit	1.600.000 800.000	1.600.000 800.000	1.600.000 800.000
X	Belanja Pemeliharaan Bangunan, Taman Dan Sarana Prasarana Pembuatan Pintu Gedung Kantor Kepala Desa Pembuatan Terali Aula Kantor Desa Pembuatan Kuntir Kepala Desa	4 1 1	Lembar Unit Kuntir	1.200.000 16.000.000 5.000.000	4.800.000 16.000.000 5.000.000	4.800.000 16.000.000 5.000.000
JUMLAH					86.352.000	86.352.000

Mengajar (Mentor)
Korpus (Korpus) / Negeri (Negeri)

STOFAS / BIL. MHS

Pada Tanggal, 15 Juli 2021

Korpus Tim Persewaan HKPP Denda

LUKAS / TARIK

RENCANA ANGGARAN BIAYA (RAB)

DESA : PULAU GADANG
KECAMATAN : XIII KOTO KAMPAR
KABUPATEN : KAMPAR
PROVINSI : RIAU

NOMOR RAB : III
BIDANG : Penyelenggaraan Pemerintahan Desa
KEGIATAN : Operasional BPD

NO	URAIAN	VOLUME	SATUAN	HARGA SATUAN	JUMLAH TOTAL (Rp)	JUMLAH
I	Belanja Pegawai Tunjangan Ketua BPD Tunjangan Anggota BPD Uang Saling Ketua dan Anggota BPD	12 96 6	OB OB OB	600.000 500.000 525.000	7.200.000 48.000.000 3.150.000	7.200.000 48.000.000 3.150.000
II	Belanja Alat Tulis Kantor Kertas HVS Tinta Printer Pulpen Spindel Bundel Map Tulang Map Biasa Hektar Isi Hektar Typer X Box File Amplon	12 10 2 2 6 10 10 2 6 2 2 4 4	Rim Kotak Kotak Kotak Buat Buat Buat Buat Buat Buat Buat Buat Kotak	45.000 25.000 22.000 46.000 18.000 3.000 2.000 20.000 2.000 8.000 14.000 15.000	540.000 250.000 44.000 92.000 108.000 30.000 20.000 40.000 12.000 16.000 56.000 60.000	540.000 250.000 44.000 92.000 108.000 30.000 20.000 40.000 12.000 16.000 56.000 60.000
III	Belanja Foto Copy, Cetak dan Pengadaan Foto Copy Cetak	30.000 4	Lembar Buat	200 50.000	6.000.000 200.000	6.000.000 200.000
IV	Belanja Perjalanan Dinas Ke Kabupaten Ke Kecamatan	4 6	Kali Kali	400.000 60.000	1.600.000 360.000	1.600.000 360.000
JUMLAH						67.778.000

Menghimpun
Kumpulan Data Polisi

Keberhasilan Polisi

STOPIA. MR. MR

Polisi Kepolisian 15 April 2022

Kartika Titi Permana RKP Denda

(15/4/22)
LUTHER HANIM

RENCANA ANGGARAN BIAYA (RAB)

DESA : PULAU GADANG
KECAMATAN : XIII KOTO KAMPAR
KABUPATEN : KAMPAR
PROVINSI : RIAU

NOMOR RAB : IV
BIDANG : Penyelenggaraan Pemerintahan Desa
KEGIATAN : Operasional RT/RW, Perencanaan Pembangunan
Desa, Kegiatan Informasi Desa dan IIM

NO	URAIAN	VOLUME	SATUAN	HARGA SATUAN	JUMLAH TOTAL (Rp)	JUMLAH
I	Kegiatan Operasional RT/RW Belanja Pegawai	96 192	OR OR	250.000 250.000	24.000.000 48.000.000	24.000.000 48.000.000
II	Kegiatan Perencanaan Pembangunan Desa Belanja barang dan jasa Belanja honorarium Tim Panitia	1	Tim	1.740.000	1.740.000	1.740.000
III	Kegiatan Pengelolaan Informasi Desa Upah Pasang Kayu Paku Cetak Baloho	6 12 2 24	OR Batang Kg M ²	150.000 27.000 25.000 25.000	900.000 324.000 50.000 600.000	900.000 324.000 50.000 600.000
IV	Kegiatan Pemuktahiran data Index Desa Memangun	1	Keg	2.000.000	2.000.000	2.000.000
JUMLAH						77.614.000

Pulau Gadang, 15 Juli 2021

Ketua Tim Penyusun RKP Desa

Mengetahui,
Kepala Desa Pulau Gadang


SYOFIAN, SH. MH

LUKMAN HAKIM

RENCANA ANGGARAN BLAYA (RAB)

DESA : PULAU GADANG
KECAMATAN : XIII KOTO KAMPAR
KABUPATEN : KAMPAR
PROVINSI : RIAU

NOMOR RAB : V
BIDANG : Penyelenggaraan Pemerintahan Desa
KEGIATAN : Pengadaan Peralatan dan perlengkapan Kantor
dan Alat Kesenian

NO	URAIAN	VOLUME	SATUAN	HARGA SATUAN	JUMLAH TOTAL (Rp)	JUMLAH
I	Belanja Modal Pengadaan Peralatan Kantor					
	Kursi Tamu	1	Set	7.000.000	7.000.000	7.000.000
	Filling Kabinet	1	Buah	1.800.000	1.800.000	1.800.000
	Lemari arsip	2	Buah	2.200.000	2.200.000	2.200.000
	Meja Kepala Desa	1	Buah	5.500.000	5.500.000	5.500.000
	Kursi Kepala Desa	1	Buah	2.800.000	2.800.000	2.800.000
	Meja Kursi Sekdes	1	Set	6.000.000	6.000.000	6.000.000
	Lemari Arsip Sekdes	1	Buah	2.200.000	2.200.000	2.200.000
II	Belanja Modal Pengadaan Alat-alat Rumah Tangga					
	Mesin Rumpit	1	Unit	2.800.000	2.800.000	2.800.000
	Karpet permadani	2	Unit	1.200.000	2.400.000	2.400.000
	AC	1	Unit	3.500.000	3.500.000	3.500.000
III	Belanja Modal Pengadaan Komputer					
	Laptop	2	Unit	10.000.000	20.000.000	20.000.000
	Komputer	2	Unit	8.500.000	17.000.000	17.000.000
	Printer	3	Unit	2.600.000	7.800.000	7.800.000
	Android	2	Unit	5.000.000	10.000.000	10.000.000
	Pengadaan Wifi	2	Unit	10.000.000	20.000.000	20.000.000

Berkas Monev Alat Komunikasi				Jumlah				192.900.000			
IV	Unit 1.000.000	1	Set	10.000.000	10.000.000	10.000.000	10.000.000	10.000.000	10.000.000	10.000.000	10.000.000
	Unit 1.000.000	2	Set	5.000.000	5.000.000	5.000.000	5.000.000	5.000.000	5.000.000	5.000.000	5.000.000
	Unit 1.000.000	2	Set	5.000.000	5.000.000	5.000.000	5.000.000	5.000.000	5.000.000	5.000.000	5.000.000
	Unit 1.000.000	1	Set	3.000.000	3.000.000	3.000.000	3.000.000	3.000.000	3.000.000	3.000.000	3.000.000
	Unit 1.000.000	1	Set	2.000.000	2.000.000	2.000.000	2.000.000	2.000.000	2.000.000	2.000.000	2.000.000
	Unit 1.000.000	1	Set	50.000.000	50.000.000	50.000.000	50.000.000	50.000.000	50.000.000	50.000.000	50.000.000
	Unit 1.000.000	1	Set	20.000.000	20.000.000	20.000.000	20.000.000	20.000.000	20.000.000	20.000.000	20.000.000
	Unit 1.000.000	1	Set	20.000.000	20.000.000	20.000.000	20.000.000	20.000.000	20.000.000	20.000.000	20.000.000

Pada tanggal 15 Juli 2021

Ketua Tim Pengawasan BKP Desa

Mengingat

STAFAN BIL. MUI

LUKMAN HAKIM

RENCANA ANGGARAN BIAYA (RAB)

DESA : PULAU GADANG
KECAMATAN : XIII KOTO KAMPAR
KABUPATEN : KAMPAR
PROVINSI : RIAU

NOMOR RAB
BIDANG
KEGIATAN

VI
: Pembinaan Kemasyarakatan
: Operasional kelembagaan Masyarakat
: Pembinaan Kesenian dan Keagamaan

NO	URAIAN	VOLUME	SATUAN	HARGA SATUAN	JUMLAH TOTAL (Rp)	JUMLAH
I	Kegiatan Pembinaan Kemasyarakatan					
	Biaya Operasional Linmas	1	Tahun	3.600.000	3.600.000	3.600.000
	Biaya Operasional Pemuda	1	Tahun	4.000.000	4.000.000	4.000.000
	Biaya Operasional PKK	1	Tahun	4.000.000	4.000.000	4.000.000
II	Kegiatan Pembinaan Kesenian dan Kebudayaan					
	Peringatan HUT RI	1	Keg	20.000.000	20.000.000	20.000.000
	Peringatan HUT Desa Pulau Gadang	1	Keg	40.000.000	40.000.000	40.000.000
III	Kegiatan Pembinaan Kerukunan Umat Beragama					
	Biaya Operasional LP2A	1	Tahu	2.500.000	2.500.000	2.500.000
	Honor Guru dan Operator PAUD	48	Org/Tahun	100.000	4.800.000	4.800.000
	Honor Guru TPA	192	Org/Tahun	100.000	19.200.000	19.200.000
	Honor Pimpinan Majelis Taklim	216	Org/Tahun	100.000	21.600.000	21.600.000
	Biaya Operasional BKM	36	Org/Tahun	100.000	3.600.000	3.600.000
	Honor Pimpinan Thoriqat Naksabandiyyah	12	Org/Tahun	100.000	1.200.000	1.200.000
	Inseratif Gharim Mejid	24	Org/Tahun	100.000	2.400.000	2.400.000
				24.000.000	24.000.000	

Kegiatan Peningkatan Kapasitas Organisasi		JUMLAH		274.500.000	
Pusat Operasional: Karping Teratai					
(Bentuk Organisasi: RTM)					
1. Sosialisasi Narkotika		1	Krg/Tahun	2.500.000	2.500.000
2. Sosialisasi Penanggulangan Perompakan		1	Krg/Tahun	2.500.000	2.500.000
3. Sosialisasi Penanggulangan Anak		1	Krg/Tahun	5.000.000	5.000.000
4. Pelatihan Cadangan		1	Krg/Tahun	12.000.000	12.000.000
5. Pelatihan Pemantauan		1	Krg/Tahun	12.000.000	12.000.000
6. Pelatihan Stunting		1	Krg/Tahun	5.000.000	5.000.000
7. Pelatihan Makanan Tambahan Balita		1	Krg/Tahun	10.000.000	10.000.000
8. Pelatihan Makanan Tambahan Ibu Hamil		1	Krg/Tahun	12.000.000	12.000.000
9. Pelatihan Anggita N-MCDS		1	Krg/Tahun	12.000.000	12.000.000
10. Pelatihan Kader KPM		1	Krg/Tahun	10.000.000	10.000.000
11. Pelatihan Untuk Usaha Rempah		1	Krg/Tahun	10.000.000	10.000.000
12. Pelatihan OPP		1	Krg/Tahun	5.000.000	5.000.000
13. Pelatihan Anggita BPD		1	Krg/Tahun	5.000.000	5.000.000
IV		13	Krg/Tahun	10.000.000	10.000.000

Pulau Giadang, 15 Juli 2021

Ketua Tim Penyusun RKIP Desa


LUKMAN HAKIM

Mengingat,
Kepala Desa Pulau Giadang


SYOFIAN, SH. MH

RENCANA ANGGARAN BIAYA (RAB)

DESA : PULAU GADANG
KECAMATAN : XIII KOTO KAMPAR
KABUPATEN : KAMPAR
PROVINSI : RIAU

NOMOR RAB
BIDANG
KEGIATAN

: VII
: Pemberdayaan Masyarakat
: Pelatihan Perangkat, Operasional LPM dan
Operasional Posyandu

NO	URAIAN	VOLUME	SATUAN	HARGA SATUAN	JUMLAH TOTAL (Rp)	JUMLAH
I	Kegiatan Pelatihan Kepala Desa Dan Perangkat (Kepala Dusun dan RT/RW)	30	Buah	180.000	5.400.000	5.400.000
	Materi dan ATK	78	Kotak	20.000	1.560.000	1.560.000
	Konsumsi Makan Siang	78	Kotak	10.000	780.000	780.000
	Konsumsi Snack dan Minum	14	OH	100.000	1.400.000	1.400.000
	Honor Panitia	56	OH	50.000	2.800.000	2.800.000
	Honor Peserta	8	OH	300.000	2.400.000	2.400.000
	Honor Nara Sumber	14	OH	100.000	1.400.000	1.400.000
	Transport Panitia	56	OH	30.000	1.680.000	1.680.000
	Transport Peserta	4	OH	300.000	1.200.000	1.200.000
	Transport Nara Sumber					
II	Kegiatan Peningkatan Kapasitas Lembaga Masyarakat (LPM)	1	Tahun	4.000.000	4.000.000	4.000.000
III	Kegiatan Pemberdayaan Posyandu, UP2K dan BKB	1	Tahun	2.500.000	2.500.000	2.500.000
IV	Honor Kader Posyandu	168	Tahun	100.000	16.800.000	16.800.000
V	Honor Kader KPM	24	Tahun	200.000	4.800.000	4.800.000
VI	Honor Kader Bindu	12	Tahun	200.000	2.400.000	2.400.000
JUMLAH					49.120.000	49.120.000

Majlis Sekolah,
Kolej Islam Pangsapuri Damansara

SYODIAH BINTI MEH

Petaling Jaya, 13 Jun 2022

Majlis Perancangan MPPS Damansara


SYODIAH BINTI MEH

RENCANA ANGGARAN BIAYA (RAB)

DESA PULAU GADANG KEC. XIII KOTO KAMPAR
TAHUN ANGGARAN 2022

Bidang : Pelaksanaan Pembangunan Desa
kegiatan : Semenisasi Jalan Tanjilelo Dusun I uk. 50 M
ukuran/dimensi : 50 M
Page Anggaran : Rp. 53,610,000
Waktu Pelaksanaan : 30 Hari Kalender

RINCIAN PENDANAAN

NO	URAIAN	SATUAN	VOLUME	HARGA SATUAN TERMASUK PAJAK	JUMLAH TOTAL	SUMBER DANA
				(Rp)	(Rp) 6 = 4 X 5	
1	2	3	4	5	6 = 4 X 5	7
6	BELANJA MODAL					
7	BAHAN					
1	Kayu 4 x 6	Btg	25.00	30,000	750,000	DD APBN
2	Paku Biasa 2" - 5"	kg	4.00	21,000	84,000	DD APBN
3	Papan Mal	Lembar	13.00	45,000	585,000	DD APBN
4	Semen Type 1 - @ 50 Kg	Sak	223.00	75,000	16,725,000	DD APBN
5	Pasir Cor	M3	17.00	184,000	3,128,000	DD APBN
6	Kerikil (Maks 30 mm)	M3	24.00	201,000	4,824,000	DD APBN
7	Aspal	Drum	3.00	3,500,000	10,500,000	DD APBN
8	Solar	Liter	20.00	7,000	140,000	DD APBN
9	Kayu Bakar	M3	2.00	196,000	392,000	DD APBN
10	Plastik Hitam	M1	65.00	9,000	585,000	DD APBN
11	Pensbur Aspal	Bh	2.00	134,000	268,000	DD APBN
12	Drum	Bh	1.00	450,000	450,000	DD APBN
13	Papan Nama Kegiatan	Bh	1.00	391,000	391,000	DD APBN
	Jumlah (I)				38,822,000	
8	ALAT					
1	Ember Cor	Buah	15.00	12,000	180,000	DD APBN
2	Benang	Gulung	2.00	9,000	18,000	DD APBN
	Jumlah (II)				198,000	
88	UPAH					
1	Pekerja	HOK	105.00	100,000	10,500,000	DD APBN
2	Tukang	HOK	22.00	120,000	2,640,000	DD APBN
3	Biaya Perencanaan	ls	1.00	700,000	700,000	DD APBN
	Jumlah (III)				13,840,000	
	HONORARIUM TENAGA PELAKSANA KEGIATAN					
1	Insentif Ketua TPK	OK	1.00	300,000	300,000	DD APBN
2	Insentif Sekretaris TPK	OK	1.00	250,000	250,000	DD APBN
3	Insentif Anggota TPK	OK	1.00	200,000	200,000	DD APBN
	Jumlah (IV)				750,000	
	TOTAL = Jumlah (I) + II + III + IV				53,610,000	
	TERBILANG					
						LIMA PULUH TIGA JUTA ENAM RATUS SEPULUH RIBU RUPIAH

Pulau Gadang, 15 Juli 2021

Ditetapkan/Mengesahkan,
Kepala Desa

SYOFIAN, SH, MM
Kepala Desa

Diverifikasi Oleh
Sekretaris Desa

LUKMAN HAKIM
Sekretaris Desa

Dibuat Oleh
Tim Penyedia Kegiatan

ARAFIK
Ketua

GAMBAR RENCANA KEGIATAN




POTONGAN SEMENISASI

Skala 1 : 20



GAMBAR A

Skala 1 : 10

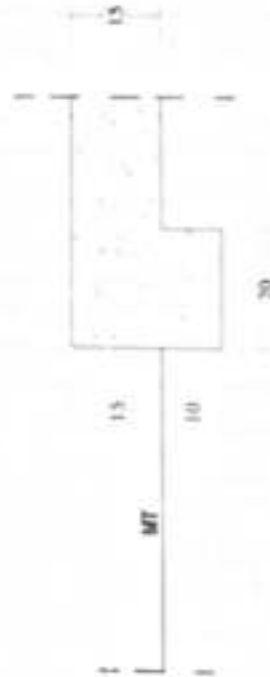

Provinsi : Riau
Kabupaten : Kampar
Kecamatan : XII Kota Kampar
Desa : Pulau Gadang

JENIS PRASARANA
BERKESKIPAN JALAN

LOKASI
PULAU GADANG
DUSUN I, Jl. Tarafelabo

JUDUL GAMBAR
DETAIL PENAMPANG JALAN

SUMBER PEMBIAYAAN
APB DESA PULAU GADANG
TAHUN ANGGARAN 2022

DIGAMBAR OLEH
TIM PENGELOLA KEGIATAN TEKNIK



AKENORA, ST

DIVISI TEKNIK OLEH
REKAPITULASI DESA

REKAPITULASI DESA
PULAU GADANG

TAHUN ANGGARAN 2022

SYOFIAN, SH. MH

RENCANA ANGGARAN BIAYA (RAB)

DESA PULAU GADANG KEC. XIII KOTO KAMPAR

TAHUN ANGGARAN 2022

Bidang : Pelaksanaan Pembangunan Desa
 Kegiatan : Semenisasi Jalan Syekh Abu Bakar Dusun II
 Ukuran/Dimensi : 50 M
 Pagu Anggaran : Rp 53,610,000
 Waktu Pelaksanaan : 30 Hari Kalender

RINCIAN PENDANAAN :

NO	URAIAN	SATUAN	VOLUME	HARGA SATUAN TERMASUK PAJAK (Rp)	JUMLAH TOTAL (Rp)	SUMBER DANA
1	2	3	4	5	6 = (4 x 5)	7
I	BELANJA MODAL					
1	BAHAN					
1	Kayu 4 x 6	Btg	25.00	30,000	750,000	DD APBN
2	Paku Basa 2" - 5"	Kg	4.00	21,000	84,000	DD APBN
3	Papan Mal	Lembar	13.00	45,000	585,000	DD APBN
4	Semen Type I - @ 50 kg	Sak	223.00	75,000	16,725,000	DD APBN
5	Pasir Cor	M3	17.00	184,000	3,128,000	DD APBN
6	kerikil (Maks 30 mm)	M3	24.00	201,000	4,824,000	DD APBN
7	Aspal	Drum	8.00	3,500,000	10,500,000	DD APBN
8	Solar	Liter	20.00	7,000	140,000	DD APBN
9	Kayu Bakar	M3	2.00	196,000	392,000	DD APBN
10	Plastik Hitam	M1	65.00	9,000	585,000	DD APBN
11	Penabur Aspal	Bh	2.00	134,000	268,000	DD APBN
12	Drum	Bh	1.00	450,000	450,000	DD APBN
13	Papan Nama Kegiatan	Bh	1.00	391,000	391,000	DD APBN
	Jumlah (I)				38,822,000	
II	ALAT					
1	Ember Cdr	Buah	15.00	12,000	180,000	DD APBN
2	Benang	Gulung	2.00	9,000	18,000	DD APBN
	Jumlah (II)				198,000	
III	UPAH					
1	Pekerja	HOK	105.00	100,000	10,500,000	DD APBN
2	Tukang	HOK	22.00	120,000	2,640,000	DD APBN
3	Biaya Perencanaan	Ls	1.00	700,000	700,000	DD APBN
	Jumlah (III)				13,840,000	
	HONORARIUM TENAGA PELAKSANA KEGIATAN					
1	Inentif Ketua TPK	OK	1.00	300,000	300,000	DD APBN
2	Inentif Sekretaris TPK	OK	1.00	250,000	250,000	DD APBN
3	Inentif Anggota TPK	OK	1.00	200,000	200,000	DD APBN
	Jumlah (IV)				750,000	
	TOTAL = Jumlah (I + II + III + IV)				53,610,000	
	TERBILANG	LIMA PULUH TIGA JUTA ENAM RATUS SEPULUH RIBU RUPIAH				

Pulau Gadang, 15 Juli 2021

Disetujui/Mengesahkan
 Kepala Desa

 SYARIFAN, SH, MH
 Kepala Desa

Diverifikasi Oleh
 Sekretaris Desa

 LUKMAN HAKIM
 Sekretaris Desa

Dibuat Oleh
 Tim Pengelola Kegiatan


 ARAFIK
 Ketua

GAMBAR RENCANA KEGIATAN



POTONGAN SEMENISASI

Skala 1 : 30

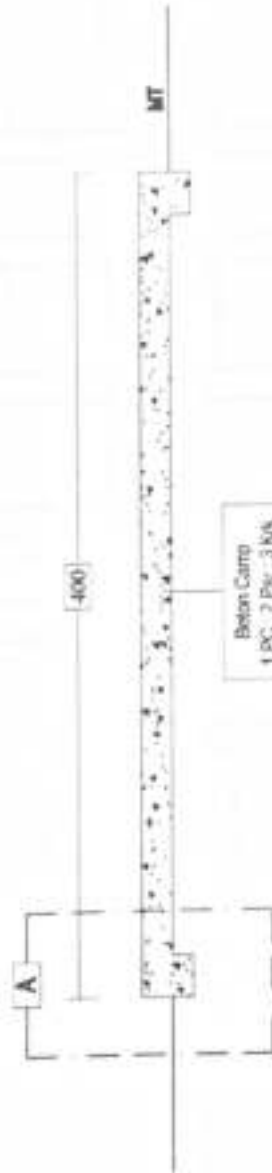


Belon Corro
1 PC : 2 Ps : 3 Kk



GAMBAR A

Skala 1 : 30

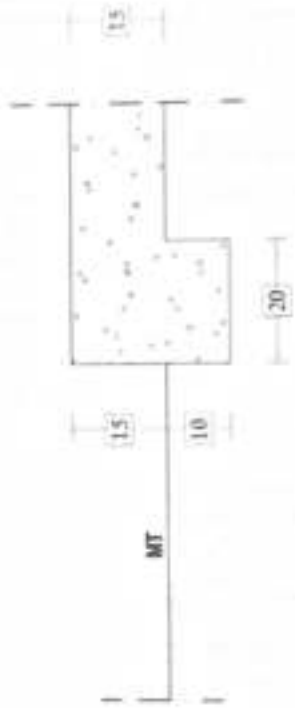

Provinsi : Riau
Kabupaten : Kampar
Kecamatan : XII Kota Kampar
Desa : Pulau Gadang

JENIS PRASARANA
SEBENAR JALAN

LOKASI
PULAU GADANG
DUSUN II, JL. SYENH ABU BAKAR

JALAN GAMBAR
DETAIL PENAMPANG JALAN

SUMBER PEMBIAYAAN
APB DESA PULAU GADANG
TAHUN ANGGARAN 2022

DIGAMBAR OLEH
TIM PENGELOLA KEGIATAN TEKNIK

AKENDRA, ST

DIVERIFIKASI OLEH:
SEKRETARIS DESA

SYOFIAN, SH. MH

SYOFIAN, SH. MH

RENCANA ANGGARAN BIAYA (RAB)

DESA PULAU GADANG KEC. XIII KOJO KAMPAR

TAHUN ANGGARAN 2022

Bidang : Pelaksanaan Pembangunan Desa
 Kegiatan : Semenisasi Jalan Alwi Jamaludin Dusun III
 Uraian/Dimensi : 50 M
 Rapi Anggaran : Rp. 53,610,000
 Waktu Pelaksanaan : 30 Hari Kalender

RENCANA PENDANAAN

NO	URAIAN	SATUAN	VOLUME	HARGA SATUAN TERMASUK PAJAK	JUMLAH TOTAL	SUMBER DANA
				(Rp)	(Rp)	
1	2	3	4	5	6 = (4 x 5)	7
I. BELANJA MODAL						
1. BAHAN						
1	Kayu 4 x 6	Btg	25.00	30,000	750,000	DD APBN
2	Paku Bata 2" - 5"	Kg	4.00	21,000	84,000	DD APBN
3	Papan Mal	Lembar	13.00	45,000	585,000	DD APBN
4	Semen Type. I - @ 50 Kg	Sak	223.00	75,000	16,725,000	DD APBN
5	Pasir Cor	M3	17.00	184,000	3,128,000	DD APBN
6	Kerikil (Maks 30 mm)	M3	24.00	201,000	4,824,000	DD APBN
7	Aspal	Drum	3.00	3,500,000	10,500,000	DD APBN
8	Solar	Liter	20.00	7,000	140,000	DD APBN
9	Kayu Bakar	M3	2.00	196,000	392,000	DD APBN
10	Plastik Hitam	M2	65.00	9,000	585,000	DD APBN
11	Penutup Aspal	Bh	2.00	134,000	268,000	DD APBN
12	Drum	Bh	1.00	450,000	450,000	DD APBN
13	Papan Nama Kegiatan	Bh	1.00	391,000	391,000	DD APBN
Jumlah (I)					38,822,000	
II. ALAT						
2	Ember Cor	Buah	15.00	12,000	180,000	DD APBN
5	Benang	Gulung	2.00	9,000	18,000	DD APBN
Jumlah (II)					198,000	
III. UPAH						
1	Pekerja	HOK	105.00	100,000	10,500,000	DD APBN
2	Tukang	HOK	22.00	120,000	2,640,000	DD APBN
3	Biaya Perencanaan	Ls	1.00	700,000	700,000	DD APBN
Jumlah (III)					13,840,000	
HONORARIUM TENAGA PELAKSANA KEGIATAN						
1	Insentif Ketua TPK	OK	1.00	300,000	300,000	DD APBN
2	Insentif Sekretaris TPK	OK	1.00	250,000	250,000	DD APBN
3	Insentif Anggota TPK	OK	1.00	200,000	200,000	DD APBN
Jumlah (IV)					750,000	
TOTAL = Jumlah (I + II + III + IV)					53,610,000	
TERBILANG					LIMA PULUH TIGA JUTA ENAM RATUS SEPULUH RIBU RUPIAH	

Pulau Gadang, 15 Juli 2021

Disetujui/Mengesahkan,
 Kepala Desa

SYOFIAN, SH. MH
 Kepala Desa

Disetujui Oleh
 Sekretaris Desa

LUKMAN HAKIM
 Sekretaris Desa

Dibuat Oleh
 Tim Penggerak Kegiatan

ARAFIK
 Ketua

GAMBAR RENCANA KEGIATAN



POTONGAN SEMENISASI

Skala 1 : 50



GAMBAR A

Skala 1 : 50



Provinsi : Riau
Kabupaten : Kampar
Kecamatan : XII Kota Kampar
Desa : Pulau Gadang

JENIS PRASARANA
BENIHAN JALAN

LOKASI
PULAU GADANG
DUSUN III, Jln. Jember

JUDUL GAMBAR
DETAIL PENALPANG JALAN

SUMBER PEMBIAYAAN
APB DESA PULAU GADANG
TAHUN ANGGARAN 2022

DIGAMBAR OLEH
TIM PENGELOLA KEGIATAN TEKNIK

AKENDRA, ST

DIV. KEMENTERIAN OLEH :
SEKRETARIS DESA

LUKMAN HAKIM

DIV. KEMENTERIAN OLEH :
SEKRETARIS DESA

SYOFAN, SH MH

RENCANA ANGGARAN BIAYA (RAB)

DESA PULAU GADANG KEC. XIII KOTO KAMPAR

TAHUN ANGGARAN 2022

Acara : Pelaksanaan Pembangunan Desa
 Kegiatan : Seminasial Jalan Dusun IV
 Lokasi/Dimensi : 50 M
 Rinc. Anggaran : Rp. 53.612.000
 Waktu Pelaksanaan : 30 Hari Kalender

BENTUK PENDANAAN

NO	URAIAN	SATUAN	VOLUME	HAJAT SATUAN	JUMLAH TOTAL	SUMBER
				TERMASUK PAJAK		
				Rp.	Rp.	DANA
					5 = 4 x 1	
1	BELANJA MODAL					
1	3 x 4 x 4 m					
1	Kali 4 x 4	Bg	25.00	30.000	750.000	DO APBN
2	Temp. Bata 2" - 5"	kg	4.00	21.000	84.000	DO APBN
3	Paper Mla	Lembar	15.00	45.000	585.000	DO APBN
4	Semen Tegal 1 - Ø 50 kg	kg	225.00	75.000	16.875.000	DO APBN
5	Pasir Ciri	M3	17.00	184.000	3.128.000	DO APBN
6	Kerak (Maka 30 mm)	M3	24.00	201.000	4.824.000	DO APBN
7	Kupas	Drum	5.00	8.500.000	42.500.000	DO APBN
8	Solar	Liter	20.00	7.000	140.000	DO APBN
9	Kayu Bakar	M3	2.00	196.000	392.000	DO APBN
10	Pasir Hitam	M3	65.00	6.000	585.000	DO APBN
11	Pemadur Aspal	Bn	1.00	134.000	268.000	DO APBN
12	Drum	Bn	1.00	450.000	450.000	DO APBN
13	Tuban Nama Kegiatan	Bn	1.00	391.000	391.000	DO APBN
	Jumlah				38.622.000	
2	4 x 4 m					
1	Ember Gal	Buat	15.00	12.000	180.000	DO APBN
2	Kerang	Bungkus	1.00	4.000	15.000	DO APBN
	Jumlah				195.000	
3	5 x 5 m					
1	Pelemb	HOK	125.00	100.000	10.500.000	DO APBN
2	Tulang	HOK	22.00	120.000	2.640.000	DO APBN
3	Batu Perencanaan	lt	1.00	700.000	700.000	DO APBN
	Jumlah				13.840.000	
	HONORIFUM TENAGA PELAKSANA KEGIATAN					
1	Honorif Ketua TPA	OK	1.00	300.000	300.000	DO APBN
2	Honorif Sekretaris TPA	OK	1.00	250.000	250.000	DO APBN
3	Honorif Anggota TPA	OK	1.00	200.000	200.000	DO APBN
	Jumlah				750.000	
	TOTAL & Jumlah (1 + 2 + 3 + 4)				53.612.000	
	TERbilang				LIMA PULUH TIGA JUTA ENAM RATUS SEPULUH RIBU RUPIAH	

Pulau Gadang, 15 Juli 2021

Disetujui/Mengesahkan
Kepala Desa

SYOFIAN SH. MH
Kepala Desa

Diverifikasi Oleh
Sekretaris Desa

LUKMAN HAKIM
Sekretaris Desa

Dibuat Oleh
Tim Penyusunan Anggaran


ARAFIK
Ketua

GAMBAR RENCANA KEGIATAN




POTONGAN SEMENISASI

Skala 1 : 20

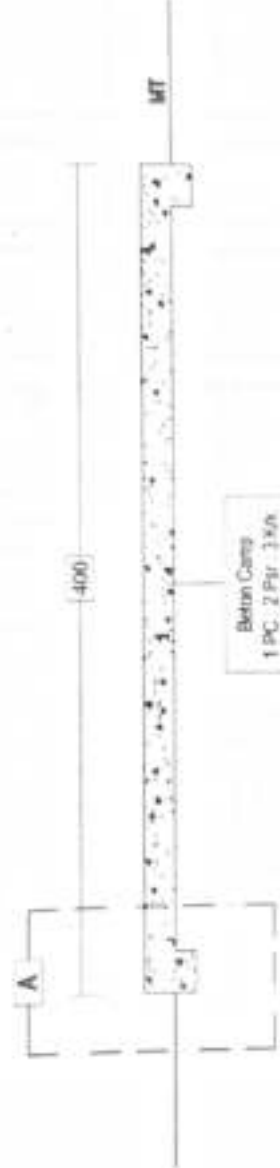

GAMBAR A

Skala 1 : 50

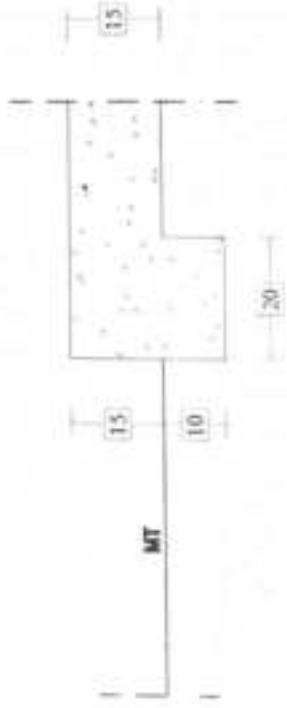

Provinsi : Riau
Kabupaten : Kampar
Kecamatan : XII Kota Kampar
Desa : Pulau Gedang

JENIS PRABAWA
SEMENISASI JALAN

LOKASI
PULAU GADANG
DUSUN IV, II, DUSUN IV

JUDUL GAMBAR
DETAIL PENAMPANG JALAN

SUMBER PEMBIAYAAN
APB DESA PULAU GADANG
TAHUN ANGGARAN 2022

DIGAMBAR OLEH
TM PENGELOLA KEGIATAN TERBUK

AKENDRA, ST

DIVERIFIKASI OLEH :
SEKRETARIS DESA

LUKMAN HAKIM

DISETELAK OLEH :
KEPALA DESA

SYOFIAN, SH MH

RENCANA ANGGARAN BIAYA (RAB)

DESA PULAU GADANG KEC. XIII KOLO KAMPAR

TAHUN ANGGARAN 2022

Bidang : Pelaksanaan Pembangunan Desa
 Kegiatan : Semerisasi Jalan Rambut Emas Dusun III
 Uraian/Dimensi : 50 M
 Page Anggaran : Rp. 53.610,000
 Waktu Pelaksanaan : 30 Hari Kalender

RINCIAN PENDANAAN :

NO	URAIAN	SATUAN	VOLUME	HARGA SATUAN TERMASUK PAJAK	JUMLAH TOTAL	SUMBER
1	2	3	4	5	6 = (4 x 5)	7
				(Rp)	(Rp)	DANA
I	BELANJA MODAL					
1	BAHAN					
1	Kayu 4 x 6	Btg	25.00	30.000	750.000	DD APBN
2	Paku Busa 2" - 5"	Kg	4.00	21.000	84.000	DD APBN
3	Papan Mal	Lembar	11.00	45.000	585.000	DD APBN
4	Semen Type I - 20 50 Kg	Sak	223.00	75.000	16.725.000	DD APBN
5	Pasir Cor	M3	17.00	184.000	3.128.000	DD APBN
6	serok (Maks 30 mm)	M3	24.00	201.000	4.824.000	DD APBN
7	Aspal	Drum	5.00	3.500.000	10.500.000	DD APBN
8	Solar	Liter	20.00	7.000	140.000	DD APBN
9	Kayu Bakar	M3	2.00	196.000	392.000	DD APBN
10	Plastik Hitam	M3	65.00	9.000	585.000	DD APBN
11	Penabur Aspal	Bh	2.00	134.000	268.000	DD APBN
12	Drum	Bh	1.00	450.000	450.000	DD APBN
13	Papan Nama Kegiatan	Bh	1.00	391.000	391.000	DD APBN
	Jumlah (I)				38.822.000	
II	ALAT					
1	Ember Cor	Buah	15.00	12.000	180.000	DD APBN
2	Benang	Gulung	2.00	9.000	18.000	DD APBN
	Jumlah (II)				198.000	
III	UPAH					
1	Pekerja	HOK	105.00	100.000	10.500.000	DD APBN
2	Tukang	HOK	22.00	120.000	2.640.000	DD APBN
3	Biaya Perencanaan	Ls	1.00	700.000	700.000	DD APBN
	Jumlah (III)				13.840.000	
	HONORARIUM TENAGA PELAKSANA KEGIATAN					
1	Inentif Ketua TPk	OK	1.00	300.000	300.000	DD APBN
2	Inentif Sekretaris TPk	OK	1.00	250.000	250.000	DD APBN
3	Inentif Anggota TPk	OK	1.00	200.000	200.000	DD APBN
	Jumlah (IV)				750.000	
	TOTAL = Jumlah (I + II + III + IV)				53.610.000	
	TERBILANG				LIMA PULUH TIGA JUTA ENAM RATUS SEPULUH RIBU RUPIAH	

Pulau Gadang, 15 Juli 2021

Disetujui/Mengesahkan,
 Kepala Desa

 SYOFIAN, SH, MH
 Kepala Desa

Diverifikasi Oleh
 Sekretaris Desa

 LUKMAN HAKIM
 Sekretaris Desa

Dibuat Oleh
 Tim Pengkaji Kegiatan

 ARAFIK
 Ketua

GAMBAR RENCANA KEGIATAN



POTONGAN SEMENISASI

Skala 1 : 25



GAMBAR

Skala 1 : 10



Provinsi : Riau
Kabupaten : Kampar
Kecamatan : XI Kota Kampar
Desa : Pulau Gadang

JENIS PRASARANA
REHABILITASI JALAN

LOKASI
PULAU GADANG
DUSUN IV, J. Rantau Emas

JUDUL GAMBAR
DETAIL PENAMPANG JALAN

SUMBER PEMBIAYAAN
APB DESA PULAU GADANG
TAHUN ANGGARAN 2022

DIGAMBAR OLEH
TIM PENGELOLA KEGIATAN TEKNIK

AKENDRA, ST

DIVERIFIKASI OLEH
SEKRETARIS DESA

LUKMAN HAKIM

SYOFIAN, SH MH

RENCANA ANGGARAN BIAYA (RAB) DESA PULAU GADANG KEC. XIII KOTO KAMPAR TAHUN ANGGARAN 2022

Bidang
 Kegiatan
 Luasan/Dimensi
 Ragu Anggaran
 Waktu Pelaksanaan

• Pelaksanaan Pembangunan Desa
 • Pengadaan Rumput Lapangan Kusuma Bantolo
 • 40 M X 47 M
 • Rp. 88.354.790
 • 30 Hari Kalender

RINCIAN PENDANAAN :

NO	URAIAN	SATUAN	VOLUME	HARGA SATUAN TERMASUK PAJAK (Rp)	JUMLAH TOTAL (Rp)	SUMBER DANA
1	2	3	4	5	6 = 4 x 5	7
I. BELANJA MODAL						
A. BAHAN						
1	Tanah Hitam	M3	235.00	150,000	35,250,000	DD APBN
2	Rumput	M2	1,880.00	15,000	28,200,000	DD APBN
3	Prasasti	Unit	1.00	558,000	558,000	DD APBN
4	Papan Nama Proyek	Unit	1.00	335,000	335,000	DD APBN
	Jumlah (I)				64,343,000	
B. ALAT						
1	Drum Air	Buah	2.00	250,000	500,000	DD APBN
2	Sewa Pompa Air	Hari	10.00	20,000	200,000	DD APBN
3	Slang Air Komplek	Meter	100.00	3,500	350,000	DD APBN
	Jumlah (II)				1,050,000	
C. UPAH						
1	Pekerja	HOK	150.00	100,000	15,000,000	DD APBN
2	Tukang	HOK	50.00	170,000	6,000,000	DD APBN
3	Biaya Perencanaan	Ls	1.00	980,895	980,895	DD APBN
	Jumlah (III)				21,980,895	
IV. HONORARIUM TENAGA PELAKSANA KEGIATAN						
1	Insentif Ketua TPK	OK	1.00	392,358	392,358	DD APBN
2	Insentif Sekretaris TPK	OK	1.00	343,313	343,313	DD APBN
3	Insentif Anggota TPK	OK	1.00	245,224	245,224	DD APBN
	Jumlah (IV)				980,895	
TOTAL = Jumlah (I + II + III + IV)					88,354,790	
TERBILANG		DELAPAN PULUH DELAPAN JUTA TIGA RATUS LIMA PULUH EMPAT RIBU TUJUH RATUS SEMBILAN PULUH RUPIAH				

Pulau Gadang, 15 Juli 2021

Ditetapkan/Mengesahkan,
 Kepala Desa

SYOFIAN, SH. MH
 Kepala Desa

Diverifikasi Oleh
 Sekretaris Desa

LUKLIN HAKIM
 Sekretaris Desa

Dibuat Oleh
 Tim Penyusunan Anggaran

ABAFIK
 Ketua

GAMBAR RENCANA KEGIATAN

DENAH TAMAN

Skala 1 : 100



JALAN

Provinsi : Riau Kabupaten : Kampar Kecamatan : XII Koto Kampar Desa : Pulau Gadang	
JENIS PRASARANA PEKERJAAN RUMPUT TAMAN DESA	
LOKASI : DESA PULAU GADANG	
JUDUL GAMBAR : DENAH RUMPUT LAPANGAN KUSUMA BANTOLO	
SUMBER PEMBIAYAAN APB DESA PUTAU GADANG TAHUN ANGGARAN 2022	
DIGAMBAR OLEH TIM PENGUJOLAN KEGIATAN / KADER TEKNIK ABENDRA ST	
DIVERIFIKASI OLEH : SEKRETARIS DESA L. S. HAKIM	
DISERTU OLEH : KEPALA DESA SUZIAN, SUMI	

RENCANA ANGGARAN BIAYA (RAB)

DESA PULAU GADANG KEC. XIII KOTO KAMPAR

TAHUN ANGGARAN 2022

Bidang
kegiatan
ukuran/dimensi
pagu anggaran
waktu pelaksanaan

- Pelaksanaan Pembangunan Desa
- Rumput Teras Tebing Lapangan Kusuma Bantolo
- 994 M2
- Rp. 37.527,120.
- 30 Hari Kalender

RINCIAN PENDANAAN :

NO	URAIAN	SATUAN	VOLUME	HARGA SATUAN TERMASUK PAJAK	JUMLAH TOTAL	SUMBER
				(Rp)	(Rp) 6 = (4 x 5)	DANA
1	2	3	4	5	6 = (4 x 5)	7
I	BELANJA MODAL					
1	BAHAN					
1	Rumput	M2	994.00	15.000	14.910.000	DD APBN
2	Prasasti	Unit	1.00	558.000	558.000	DD APBN
3	Kapuk Nama Proyek	Unit	1.00	335.000	335.000	DD APBN
	Jumlah (I)				15.803.000	
II	ALAT					
1	Drum Air	Buah	2.00	250.000	500.000	DD APBN
2	Sewa Pompa Air	Hari	10.00	20.000	200.000	DD APBN
3	Slang Air Komplit	Meter	100.00	3.500	350.000	DD APBN
	Jumlah (II)				1.050.000	
III	UPAH					
1	Pekerja	HOK	140.00	100.000	14.000.000	DD APBN
2	Tukang	HOK	50.00	120.000	6.000.000	DD APBN
3	Biaya Perencanaan	ls	1.00	337.060	337.060	DD APBN
	Jumlah (III)				20.337.060	
IV	HONORARIUM TENAGA PELAKSANA KEGIATAN					
1	Insentif Ketua TPK	OK	1.00	134.824	134.824	DD APBN
2	Insentif Sekretaris TPK	OK	1.00	117.971	117.971	DD APBN
3	Insentif Anggota TPK	OK	1.00	84.265	84.265	DD APBN
	Jumlah (IV)				337.060	
	TOTAL = Jumlah (I + II + III + IV)				37.527,120	
	TERBILANG	TIGA PULUH TUJUH JUTA LIMA RATUS DUA PULUH TUJUH RIBU SERATUS DUA PULUH RUPIAH				

Pulau Gadang, 15 Juli 2021

Disetujui/Mengesahkan,
Kepala Desa

SYOFIAH, SH. MH
Kepala Desa

Diverifikasi Oleh
Sekretaris Desa

LUKMAN HAKIM
Sekretaris Desa

Dibuat Oleh
Tim Pengelola Kegiatan


ARAFIK
Ketua

GAMBAR RENCANA KEGIATAN



PROYEKSI

Skala 1 : 1000

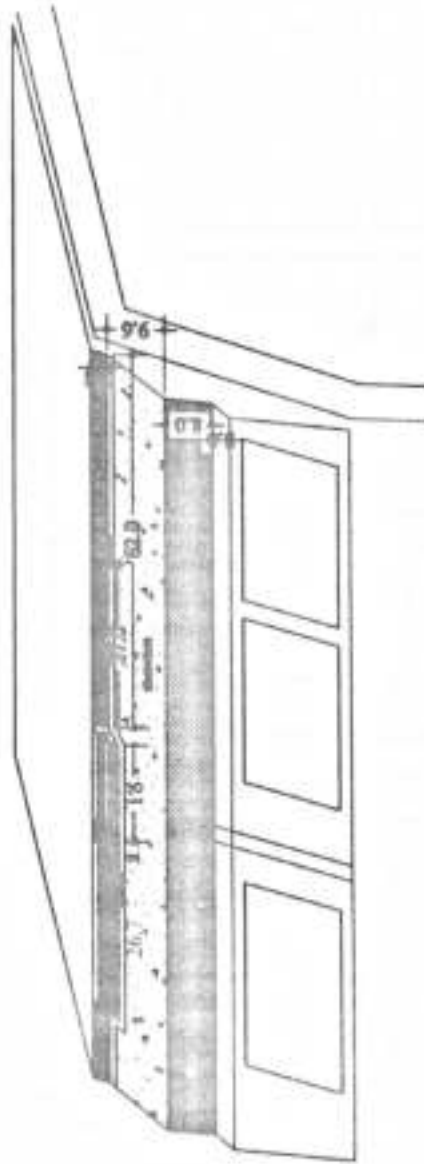

Provinsi : Riau
Kabupaten : Kampar
Kecamatan : XII Koto Kampar
Desa : Pulau Gadang

JENIS PRASARANA
TERAS TEBING

LOKASI
PULAU GADANG

JUDUL GAMBAR
PROYEKSI

SUMBER PEMBIAYAAN
APB DESA PULAU GADANG
TAHUN ANGGARAN 2022

DIGAMBAR OLEH
TIM PENGELOLA KEGIATAN TEKNIK

AKENDRA, ST

DIVERIFIKASI OLEH
SEKRETARIS DESA

DIV. DESA PULAU GADANG
KABUPATEN KAMPAR

SYOFIAN, SH MH

RENCANA ANGGARAN BIAYA (RAB)

DESA PULAU GADANG KEC. XII KOTO KAMPAR

TAHUN ANGGARAN 2022


Bidang Kegiatan : Pelaksanaan Pembangunan Desa
 Kegiatan : Pembangunan Turap Poskesdes
 Ukuran/Dimensi : 30 m
 Pagu Dana : Rp. 35,046,560
 Waktu Pelaksanaan : 30 Hari Kalender

RENCANA PENDANAAN :

NO	URAIAN	SATUAN	VOLUME PERUBAHAN	HARGA SATUAN TERMASUK PAJAK (Rp)	JUMLAH TOTAL SETELAH PERUBAHAN (Rp)	SUMBER DANA
1	2	3	4	5	6	7
A	BELANJA MODAL					
1	BAHAN					
1	Paku Bata	Kg	2.00	21.000	42.000	DD APBN
2	Semen Type 1 - @ 50 Kg	Sak	67.00	75.000	5.025.000	DD APBN
3	Papan Mal	Lbr	10.00	45.000	450.000	DD APBN
4	Kayu 4/6	Btg	8.00	30.000	240.000	DD APBN
5	Kerikil	M3	3.00	201.000	603.000	DD APBN
6	Pasir	M3	11.00	184.000	2.024.000	DD APBN
7	Batu Gunung	M3	25.00	335.000	8.375.000	DD APBN
8	Besi Ø 10 mm	Batang	28.00	65.000	1.820.000	DD APBN
9	Besi Bespal	Batang	21.00	30.000	630.000	DD APBN
10	Kawat Beton	Kg	5.00	21.000	105.000	DD APBN
11	Tanah Timbunan	M3	55.00	51.000	2.805.000	DD APBN
12	Papan Nama Kegiatan	Unit	1.00	391.000	391.000	DD APBN
13	Prasasti	Unit	1.00	558.000	558.000	DD APBN
	Jumlah (I)				23.068.000	
B	ALAT					
1	Empor Cor	Buah	4.00	12.000	48.000	DD APBN
2	Benang	Gulung	4.00	9.000	36.000	DD APBN
	Jumlah (II)				84.000	
III	UPAH					
1	Pekerja	HOK	70.00	100.000	7.000.000	DD APBN
2	Tukang	HOK	35.00	120.000	4.200.000	DD APBN
3	Biaya Perencanaan	Ls	1.00	347.280	347.280	DD APBN
	Jumlah (III)				11.547.280	
IV	HONORARIUM TENAGA PELAKSANA KEGIATAN					
1	Insentif Ketua TPK	OK	1.00	138.912	138.912	DD APBN
2	Insentif Sekretaris TPK	OK	1.00	121.548	121.548	DD APBN
3	Insentif Anggota TPK	OK	1.00	86.820	86.820	DD APBN
	Jumlah (IV)				347.280	
	TOTAL = Jumlah (I + II + III + IV)				35.046.560	
	TERBILANG	TIGA PULUH LIMA JUTA EMPAT PULUH ENAM RIBU LIMA RATUS ENAM PULUH RUPIAH				

Pulau Gadang, 15 Juli 2021

Disetujui/Mengesahkan,
Kepala Desa

 SYOFIAN, S.H.M.H.
 Kepala Desa
Diverifikasi Oleh
Sekretaris Desa

 LUKMAN HAKIM
 Sekretaris Desa
Ditandatangani
Tim Pengelola Kegiatan

 ARAFIK
 Ketua



SITE PLANE

SKALA 1 : 200

Provinsi : Riau
Kabupaten : Kampar
Kecamatan : XII Koto Kampar
Desa : Pulau Gadang

JENIS PRASARANA
PEKERJAAN TURAP PUSKESDES

LOKASI
PULAU GADANG

SUMBER PEMBIAYAAN
APB DESA PULAU GADANG
TAHUN ANGGARAN 2022

DIGAMBAR OLEH
TIM PENGELOLA KEGIATAN TEKNIK

AKENDRA, ST

AKENDRA, ST

DIVERIFIKASI OLEH :
SEKRETARIS DESA

LUKMAN HAKIM

DIV. SETUJUT OLEH :
KEPALA DESA

SYOFIAN, SH MH

Kecamatan : XII Koto Kampar
Desa : Pulau Gadang

JENIS PRASARANA
PEKERJAAN TURAP PUSKESDES

LOKASI
PULAU GADANG

SUMBER PEMBIAYAAN
APB DESA PULAU GADANG
TAHUN ANGGARAN 2022

DIGAMBAR OLEH
TIM PENGELOLA KEGIATAN TEKNIK



AKENDRA, ST

DIVERIFIKASI OLEH :
SEKRETARIS DESA



LUKMAN HAKIM

DIV. SETUJUH OLEH :
KEPALA DESA

SYOPIAN, SH MH

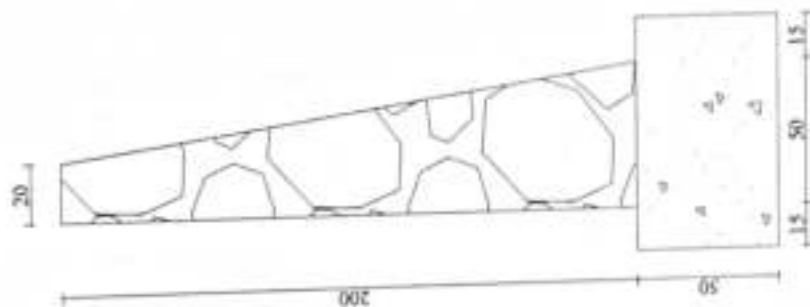


POT. II-II

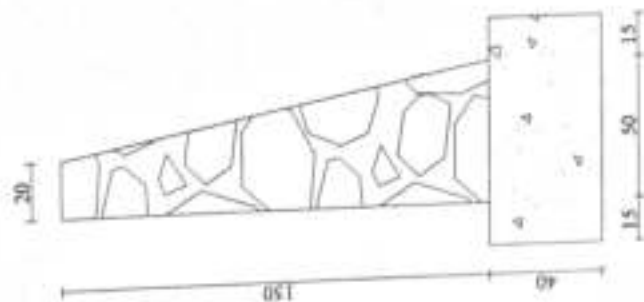


POT. I-I

GAMBAR RENCANA KEGIATAN

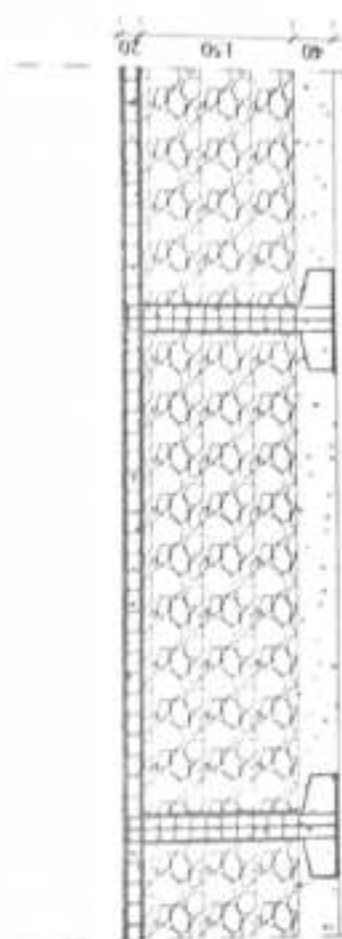

Type I
SKALA 1 : 500

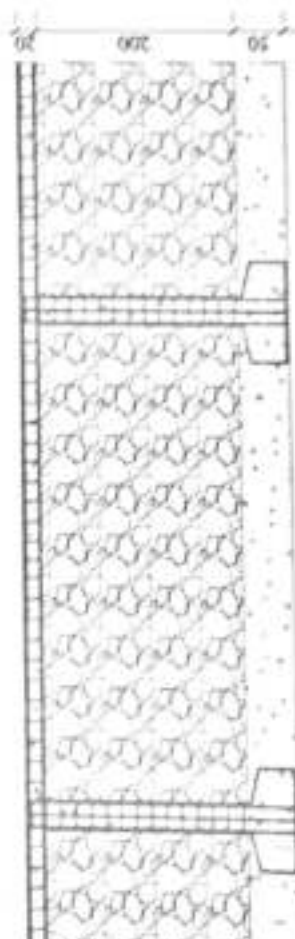

Type II
SKALA 1 : 500

Provinsi : Riau
Kabupaten : Kampar
Kecamatan : XII Koto Kampar
Desa : Pulau Gadang

JENIS PRASARANA
PEMBANGUNAN
TURAP PUSKESDES

LOKASI
PULAU GADANG

SUMBER PEMBIAYAAN
APB DESA PULAU GADANG
TAHUN ANGGARAN 2022

DIGAMBAR OLEH
TIM PENGELOLA KEGIATAN TEKNIK

AKENDRA, ST

DIVETERKASIKAN OLEH
SEKELAH KAWIN DESA

LUKMAN HAKIM

DI SERTIFIKASI OLEH
KAPALAK DESA

SYOFIAN, SH MH

RENCANA ANGGARAN BIAYA (RAB)

DESA PULAU GADANG KEC. XIII KOTO KAMPAR

TAHUN ANGGARAN 2022

Bidang : Pelaksanaan Pembangunan Desa
 Kegiatan : Penambahan Ruangan Perkotades
 Lokasi/Dimensi : [4,5 m x 6 m] x [3 m x 8,5 m]
 Page Anggaran : Rp. 66.290.000
 Waktu Pelaksanaan : 60 Hari Kalender

DAFTAR PENGADAAN

NO	URAIAN	SATUAN	VOLUME	HARGA SATUAN TERAKHIR PAJAK	Jumlah TOTAL	SUMBER DANA
				[Rp]	[Rp]	
1	2	3	4	5	6 = (4 x 5)	7
A. BAHAN MULA						
1	Batu Bata	Pg	31.00	23.000	231.000	DD APBN
2	Batu Atap	Pmuk	4.00	30.000	120.000	DD APBN
3	Semen	Sak	66.00	75.000	6.450.000	DD APBN
4	Papan Maj	Lbr	20.00	45.000	900.000	DD APBN
5	Paku	M3	17.00	188.000	3.196.000	DD APBN
6	Kerak	M3	5.00	301.000	1.505.000	DD APBN
7	Batu Kali	M3	3.00	279.000	837.000	DD APBN
8	Kawat Beton	Pg	5.00	23.000	115.000	DD APBN
9	Besi D 10	Btg	35.00	60.000	2.100.000	DD APBN
10	Besi Baja D 6	Btg	25.00	35.000	875.000	DD APBN
11	Kayu 5/20	M3	22.00	50.000	1.100.000	DD APBN
12	Kayu 5/7	M3	32.00	40.000	1.280.000	DD APBN
13	Kayu 4/6	Btg	46.00	30.000	1.380.000	DD APBN
14	Kayu Puncu	Btg	30.00	30.000	900.000	DD APBN
15	Trogas 8 mm	Lbr	22.00	75.000	1.650.000	DD APBN
16	Kawat Besi	Bush	1.00	300.000	300.000	DD APBN
17	Kawat Jendala	Bush	3.00	450.000	1.350.000	DD APBN
18	Jendela Kaca	Bush	5.00	450.000	2.250.000	DD APBN
19	Pintu	Bush	1.00	900.000	900.000	DD APBN
20	Engsel Pintu	Pasang	1.00	25.000	25.000	DD APBN
21	Engsel Jendela	Pasang	5.00	22.000	110.000	DD APBN
22	Grendel	Bush	5.00	30.000	150.000	DD APBN
23	Cal Besi	Pg	15.00	70.000	1.050.000	DD APBN
24	Cal Perunggu	Pg	15.00	10.000	150.000	DD APBN
25	Cal Minyak	Pg	3.00	56.000	168.000	DD APBN
26	Tanah Tambak	M3	15.00	51.000	765.000	DD APBN
27	Batu Bata	Bush	8.000.00	600	4.800.000	DD APBN
28	Tanah	Bush	8.00	10.000	80.000	DD APBN
29	Kak Angin	Pasang	8.00	20.000	160.000	DD APBN
30	Kawat Besi	Bush	1.00	225.000	225.000	DD APBN
31	Grendel Besi	Bush	1.00	20.000	20.000	DD APBN
32	Atap Warma	Lbr	70.00	95.000	6.650.000	DD APBN
33	Lit. Piring	Lbr	9.00	70.000	630.000	DD APBN
34	Instalasi Listrik	Tipe	5.00	150.000	750.000	DD APBN
35	Plafond	Lmt	1.00	624.000	624.000	DD APBN
36	Bajet Tenda Pagar	Lmt	1.00	616.000	616.000	DD APBN
Jumlah (I)					44.175.000	
B. ALAT						
1	Ember Es	Bush	5.00	12.000	60.000	DD APBN
2	Belang	Gawang	1.00	9.000	9.000	DD APBN
3	Kawat Giling	Bush	2.00	34.000	68.000	DD APBN
4	Besi	Bush	2.00	15.000	30.000	DD APBN
5	Besi Cor	Bush	1.00	23.000	23.000	DD APBN
Jumlah (II)					190.000	
C. UPAH						
1	Pejabat	HOK	125.00	100.000	12.500.000	DD APBN
2	Tukang	HOK	65.00	120.000	7.800.000	DD APBN
3	Biaya Perencanaan	Ls	1.00	975.000	975.000	DD APBN
Jumlah (III)					21.275.000	
D. HONORARIUM TENAGA PELAKSANA KEGIATAN						
1	Honoriat Ketua TPK	OK	1.00	300.000	300.000	DD APBN
2	Honoriat Sekretaris TPK	OK	1.00	200.000	200.000	DD APBN
3	Honoriat Anggota TPK	OK	1.00	150.000	150.000	DD APBN
Jumlah (IV)					650.000	
TOTAL = Jumlah (I + II + III + IV)					66.290.000	
TERbilang					ENAM PULUH ENAM RATUS SEMBILAN PULUH RIBU RUPIAH	

Pulau Gadang, 15 Jan 2022

Disetujui/Mengesahkan
 Kepala Desa

 SYOFIAN, M. M.
 Kepala Desa


Disetujui Oleh
 Sekretaris Desa

 LUKMAN HAKIM
 Sekretaris Desa

Disetujui Oleh
 Tim Pengkaji Anggaran

 AKALIK
 Ketua

GAMBAR RENCANA KEGIATAN

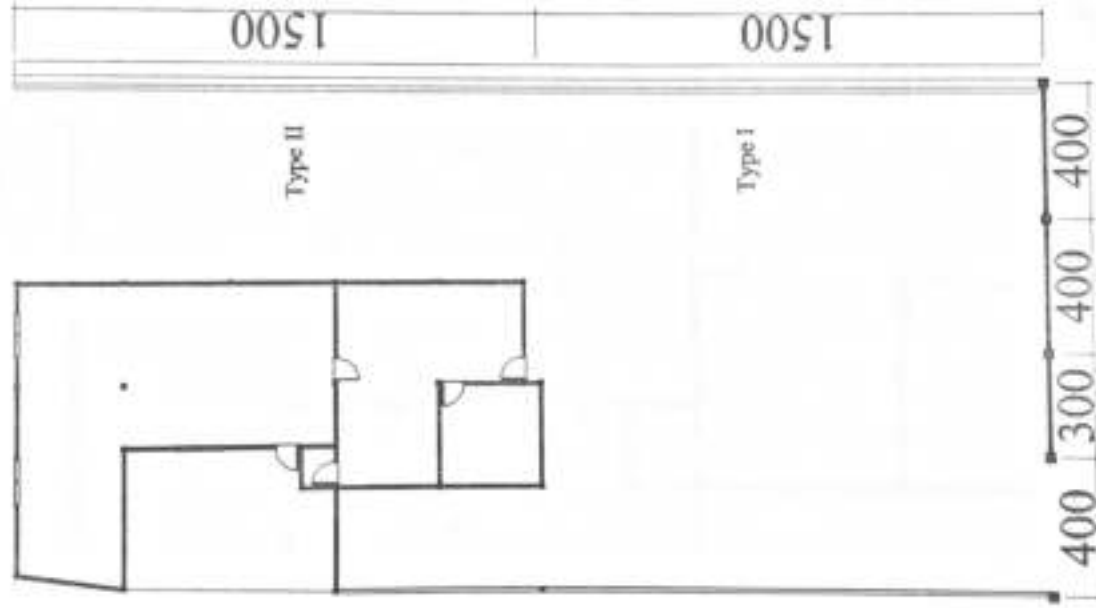

Provinsi : Riau
Kabupaten : Kampar
Kecamatan : XII Koto Kampar
Desa : Pulau Gadang

JENIS PRASARANA
PEKERJAAN TAMBAHAN
RUANGAN PUSKESDES

LOKASI
PULAU GADANG

SUMBER PEMBIAYAAN
APB DESA PULAU GADANG
TAHUN ANGGARAN 2022

DIGAMBAR OLEH
TIM PENGELOLA KEGIATAN TEKNIK

AKENDRA, ST


DIVERIFIKASI OLEH :
SEKRETARIS DESA

LUKMAN HAKIM

DI SETUJUT OLEH :
KEPALA DESA

SYOFIAN, SH MH

GAMBAR RENCANA KEGIATAN

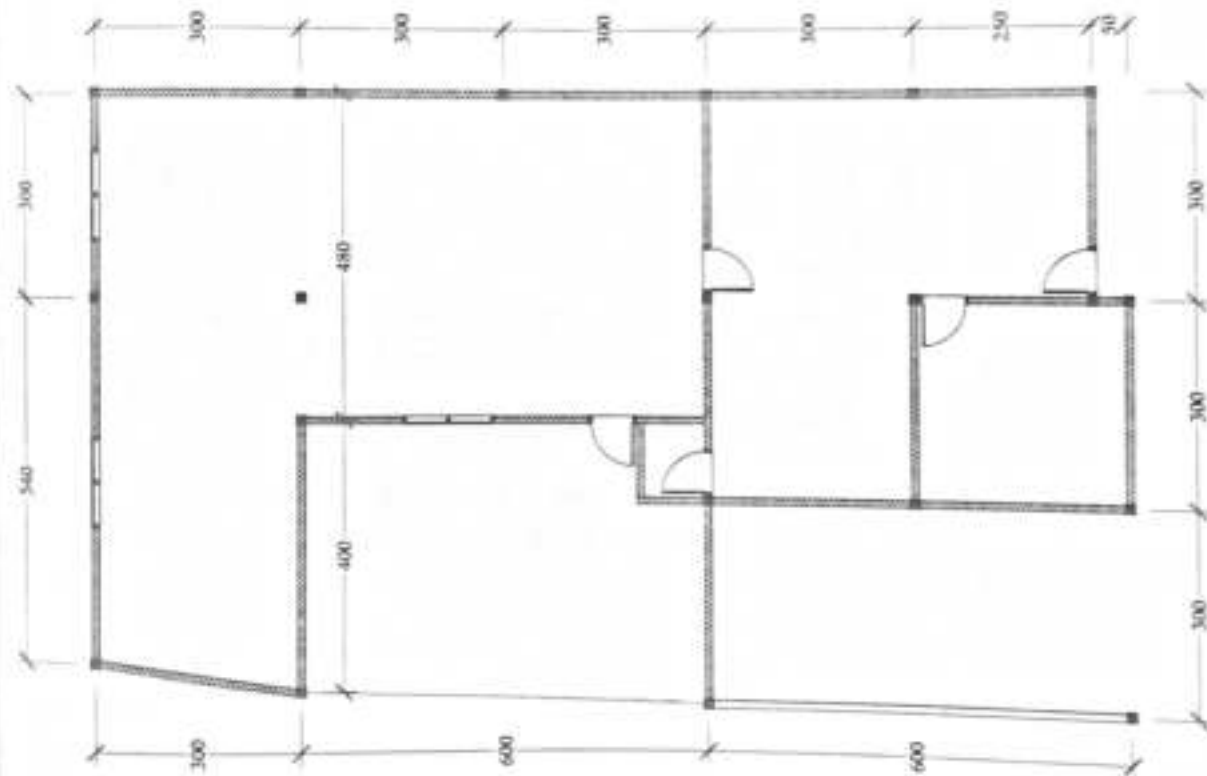

DENAH
SKALA 1 : 100

Provinsi : Riau
Kabupaten : Kampar
Kecamatan : XII Koto Kampar
Desa : Pulau Gadang

JENIS PRASARANA
PEKERJAAN TAMBAHAN
RUANG PUSKESDES

LOKASI
PULAU GADANG

SUMBER PEMBIAYAAN
APB DESA PULAU GADANG
TAHUN ANGGARAN 2022

DIGAMBAR OLEH
TIM PENGELOLA KEGIATAN TEKNIK

(Signature)

AKENDRA, ST

DIVERIFIKASI OLEH :
SEKRETARIS DESA

(Signature)


LUKMAN HAKIM

DISETUJUI OLEH :
KEPALA DESA

(Signature)

SYOFIAN, SH MH

GAMBAR RENCANA KEGIATAN

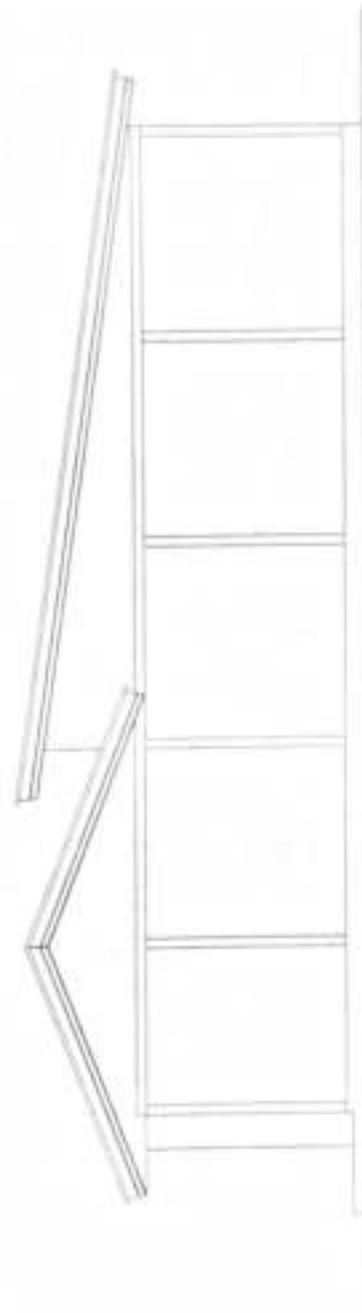

TAMPAK SAMPING
SKALA 1 : 100

Provinsi : Riau
Kabupaten : Kampar
Kecamatan : XII Koto Kampar
Desa : Pulau Gadang

JENIS PRASARANA
PEKERJAAN TAMBAHAN
RUANG PUSKESDES

LOKASI
PULAU GADANG

SUMBER PEMBIAYAAN
APB DESA PULAU GADANG
TAHUN ANGGARAN 2022

DIGAMBAR OLEH
TIM PENGELOLA KEGIATAN TEKNIK


AKENDRA, ST

DIVERIFIKASI OLEH :
SEKRETARIS DESA


LUKMAN HANIM

DI SERTIFIKASI OLEH :
KEPALA DESA

SYOFIAN, SH MH

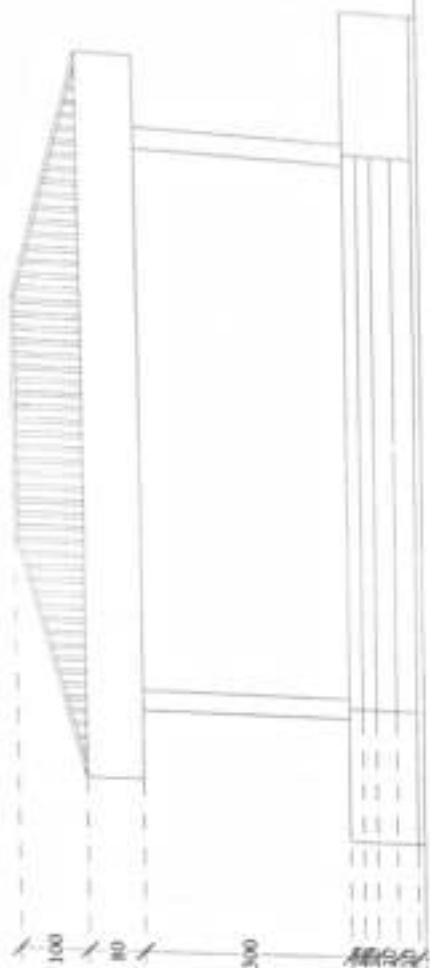

TAMPAK DEPAN
SKALA 1 : 100

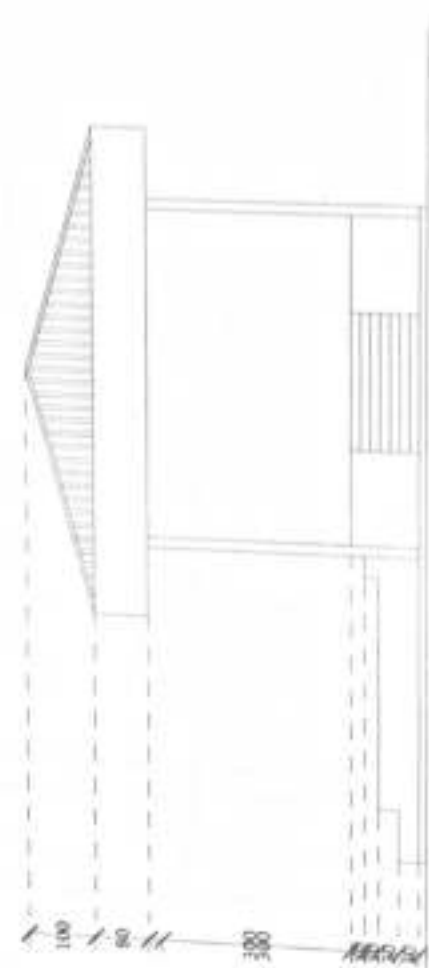

TAMPAK SAMPING
SKALA 1 : 100

RENCANA ANGGARAN BIAYA (RAB)

DESA PULAU GADANG KEC. XII KOTO KAMPAR

TAHUN ANGGARAN 2022

Bidang Kegiatan : Pelaksanaan Pembangunan Desa
 Kegiatan : Pembangunan Pagar Poskesdes
 Ukuran/Dimensi : P x 25 M
 Harga Dana : Rp. 19,779,500
 Waktu Pelaksanaan : 30 Hari Kalender

RENCANA PENDANAAN

NO	URAIAN	SATUAN	VOLUME PERUBAHAN	HARGA SATUAN TERMASUK PAJAK	JUMLAH TOTAL SETELAH PERUBAHAN	SUMBER DANA
				(Rp)	(Rp)	
1	2	3	4	5	6	7
B.	BELANJA MODAL					
I.	BAHAN					
1	Kayu 4 x 6	Mg	10.00	30.000	300.000	DD APBN
2	Paku Biasa	Kg	4.00	21.000	84.000	DD APBN
3	Tripleks 4 mm	Lbr	4.00	75.000	300.000	DD APBN
4	Semen Type. I - @ 50 Kg	Sak	30.00	75.000	2.250.000	DD APBN
5	Pasir	M3	6.50	184.000	1.196.000	DD APBN
6	Batu Gamping	M3	7.50	279.000	2.092.500	DD APBN
8	Kerikil (Maks. 30 mm)	M3	2.00	201.000	402.000	DD APBN
9	Kawat Beton	Kg	4.00	21.000	84.000	DD APBN
10	Besi Ø 10 mm	Batang	20.00	65.000	1.300.000	DD APBN
11	Besi Besi	Batang	6.00	17.000	102.000	DD APBN
12	Batu Bata	Buah	1.700.00	600	1.020.000	DD APBN
13	Kepala rahan Pagar	Buah	10.00	67.000	670.000	DD APBN
14	Cat Dapur	Kg	5.00	17.000	85.000	DD APBN
15	Cat Penutup Jotun	Kg	9.00	150.000	1.350.000	DD APBN
16	Kuas Roll	Buah	2.00	34.000	68.000	DD APBN
17	Kuas Bida	Buah	2.00	20.000	40.000	DD APBN
18	Bak Cat	Buah	2.00	23.000	46.000	DD APBN
19	Pipa Listrik	Btg	5.00	12.000	60.000	DD APBN
20	Elbo Listrik	Buah	10.00	1.000	10.000	DD APBN
21	Kabel Listrik	Roll	1.00	300.000	300.000	DD APBN
22	Penutup Kepala Pagar	Buah	5.00	50.000	250.000	DD APBN
23	Bola Lampu	Buah	5.00	35.000	175.000	DD APBN
24	Prastasi	Unit	1.00	558.000	558.000	DD APBN
25	Papan Nama Kegiatan	Unit	1.00	391.000	391.000	DD APBN
Jumlah (I)					12.833,500	
II	ALAT					
1	Umbi Cor	Buah	10.00	12.000	120.000	DD APBN
2	Benang	Gulung	4.00	9.000	36.000	DD APBN
Jumlah (II)					156.000	
III	UPAH					
1	Pekerja	HOK	38.00	100.000	3.800.000	DD APBN
2	Pulang	HOK	17.00	120.000	2.040.000	DD APBN
3	Biaya Perencanaan	LS	1.00	500.000	500.000	DD APBN
Jumlah (III)					6.340.000	
IV	PENGIRIMAN TENAGA PELAKSANA KEGIATAN					
1	Insentif Ketua TPK	OK	1.00	200.000	200.000	DD APBN
2	Insentif Sekretaris TPK	OK	1.00	150.000	150.000	DD APBN
3	Insentif Anggota TPK	OK	1.00	100.000	100.000	DD APBN
Jumlah (IV)					450.000	
TOTAL = Jumlah (I + II + III + IV)					19,779,500	
TERBILANG					SEMBILAN BELAS JUTA TUJUH RATUS TUJUH PULUH SEMBILAN RIBU LIMA RATUS RUPIAH	

Pulau Gadang, 15 Juli 2021

 Ditetapkan/Mengesahkan,
Kepala Desa

 SYOFIAN, S.H.,M.M
Kepala Desa


 Diverifikasi Oleh
Sekretaris Desa

 LUKMAN HAKIM
Sekretaris Desa

 Dibuat Oleh
Tim Penggerak Kegiatan

 ARAFIK
Ketua

GAMBAR RENCANA KEGIATAN

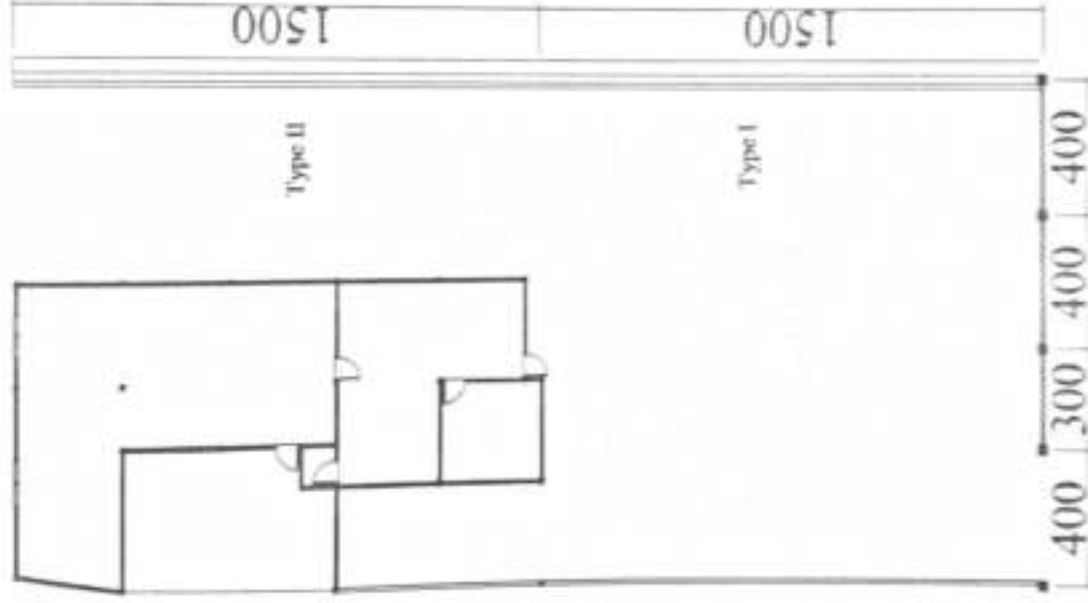

SITE PLANE
SKALA 1 : 200

Provinsi : Riau
Kabupaten : Kampar
Kecamatan : XII Koto Kampar
Desa : Pulau Gadang

JENIS PRASARANA
PEKERJAAN PAGAR PUSKESDES

LOKASI
PULAU GADANG

SUMBER PEMBIAYAAN
APB DESA PULAU GADANG
TAHUN ANGGARAN 2022

DIGAMBAR OLEH
TIM PENGELOLA KEGIATAN TEKNIK

(Signature)

AKENDRA, ST

DIVERTIFIKASI OLEH
SEKRETARIUS DESA

(Signature)
LUKMAN HAKIM

DI SETOR OLEH
KEPALA DESA

(Signature)
SYOFIAN, SH MH

GAMBAR RENCANA KEGIATAN

Provinsi : Riau
Kabupaten : Kampar
Kecamatan : XII Koto Kampar
Desa : Pulau Gadang

JENIS PRASARANA
PEKERJAAN PAGAR PUSKESDES

LOKASI
PULAU GADANG

SUMBER PEMBIAYAAN
APB DESA PULAU GADANG
TAHUN ANGGARAN 2022

DIGAMBAR OLEH
TIM PENGELOLA KEGIATAN TEKNIK


AKENDRA, ST

DIVERIFIKASI OLEH :
SEKRETARIS DESA

LUKMAN HAKIM

DI SETUJUT OLEH
KEPALA DESA


SYOFIAN, SH MH

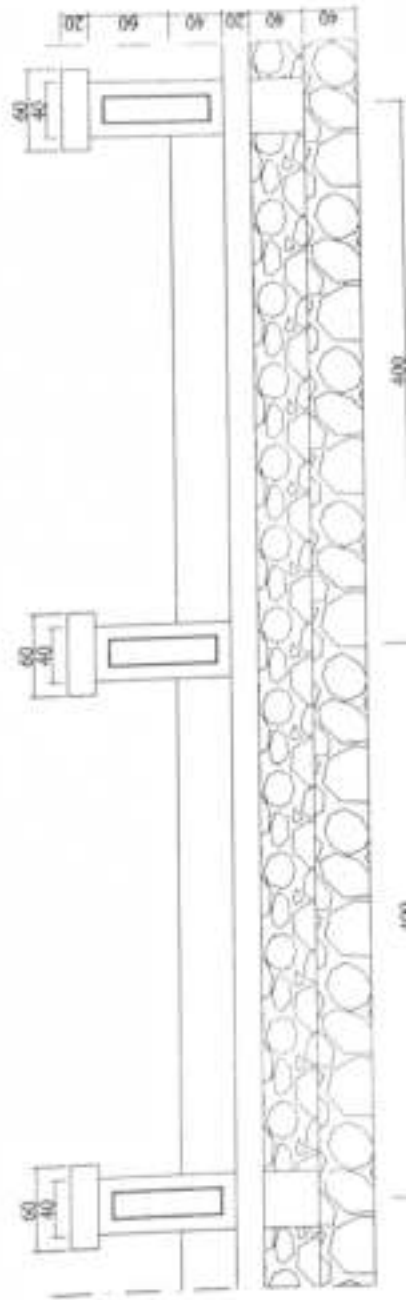

TAMPAK DEPAN

SKALA 1 : 50

GAMBAR RENCANA KEGIATAN

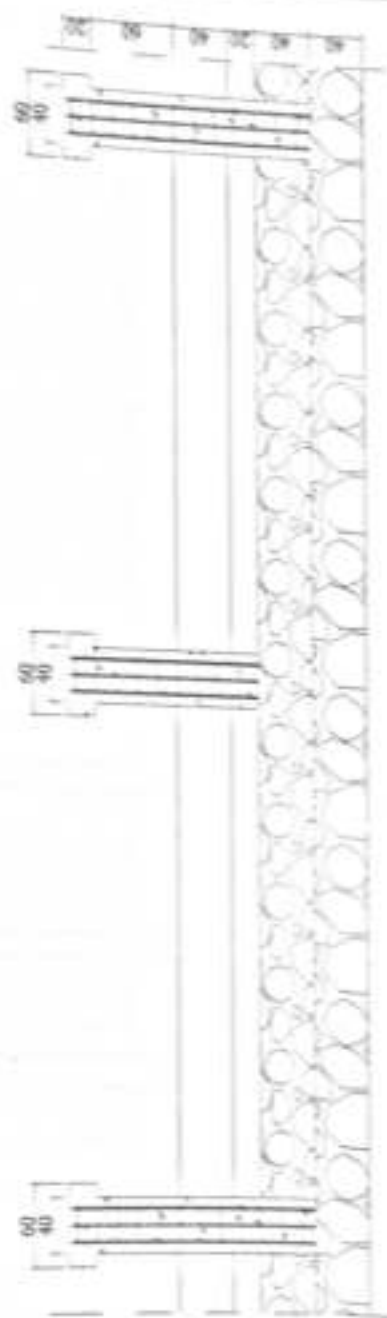

600 600

DETAIL. PORTAL
SKALA 1:50

Provinsi : Riau
Kabupaten : Kampar
Kecamatan : XII Kota Kampar
Desa : Pulau Gadang

JENIS PRASARANA
PEKERJAAN PAGAR PUSKESDES

LOKASI
PULAU GADANG

SUMBER PEMBIAYAAN
APB DESA PULAU GADANG
TAHUN ANGGARAN 2022

DIGAMBAR OLEH
TIM PENGELUASA KEGIATAN TEKNIK

AKENDRA, ST

DIVERIFIKASI OLEH :
SEKRETARIS DESA

LUKMAN HAKIM

DIVERIFIKASI OLEH :
KEPALA DESA

SYOFAN, SH MH

RENCANA ANGGARAN BIAYA (RAB)

DESA PULAU GADANG KEC. XIII KOTO KAMPAR

TAHUN ANGGARAN 2022

Lokasi : Pelaksanaan Pembangunan Desa
 Kegiatan : Pembangunan MCK Tamari Desa
 Luasan/Dimensi : 3 m x 6 m
 Page Anggaran : Rp. 56.289.500
 Waktu Pelaksanaan : 30 Hari Kalender

RINCIAN PENDANAAN

NO	URAIAN	SATUAN	VOLUME	HARGA SATUAN TERMASUK PAJAK	JUMLAH TOTAL	SUMBER
				(Rp)	(Rp)	DANA
1	2	3	4	5	6 = (4 x 5)	7
A. BELANJA MODAL						
1. BAHAN						
1	Paku Biasa	Kg	8.00	21.000	168.000	DD APBN
2	Semen	Sak	75.00	75.000	5.625.000	DD APBN
3	Pasir Mal	Utr	58.00	45.000	1.710.000	DD APBN
4	Pasir	M3	10.00	184.000	1.840.000	DD APBN
5	Kawat	M3	6.50	201.000	1.306.500	DD APBN
6	Batu Kali	M3	2.00	279.000	558.000	DD APBN
7	Kawat Beton	Kg	8.00	21.000	168.000	DD APBN
8	Biru 10	Btg	70.00	80.000	5.600.000	DD APBN
9	Biru Bogen 6	Btg	10.00	35.000	350.000	DD APBN
10	Kayu 4/6	Btg	8.00	30.000	240.000	DD APBN
11	Kayu Papan	Btg	180.00	10.000	1.800.000	DD APBN
12	Tripleks 4 mm	Utr	11.00	75.000	825.000	DD APBN
13	Pipa 3/4	Btg	5.00	25.000	125.000	DD APBN
14	Pipa 1"	Btg	1.00	150.000	150.000	DD APBN
15	Elbu 1/4	Btg	6.00	5.000	30.000	DD APBN
16	1/2	Buah	6.00	5.000	30.000	DD APBN
17	SOD 3/4	Buah	4.00	5.000	20.000	DD APBN
18	Kran 3/4	Buah	4.00	20.000	80.000	DD APBN
19	Urn Pipa	Buah	2.10	12.000	24.000	DD APBN
20	Cat Dasar	Kg	5.00	20.000	100.000	DD APBN
21	Cat Penutup	Kg	25.00	30.000	750.000	DD APBN
22	Cat Minyak	Kg	5.00	56.000	280.000	DD APBN
23	Tanah Tambun	M3	5.60	51.000	285.600	DD APBN
24	Keramik 40 x 40	Buah	30.00	80.000	2.400.000	DD APBN
25	Batu Bata	Buah	7.500.00	600	4.500.000	DD APBN
26	Kusen Angin angin 15 cm x 25 cm	Buah	4.00	70.000	280.000	DD APBN
27	Tangkai Air	Buah	1.00	1.500.000	1.500.000	DD APBN
28	Pintu Kamar Mandi	Buah	4.00	350.000	1.400.000	DD APBN
29	Closet	Buah	4.00	350.000	1.400.000	DD APBN
30	Keramik 25 x 40	Kotak	20.00	80.000	1.600.000	DD APBN
31	Bak Air	Buah	4.00	300.000	1.200.000	DD APBN
32	Pipa Hawa Septi Teng	Buah	1.00	60.000	60.000	DD APBN
33	Prasasti	Unit	1.00	623.000	623.000	DD APBN
34	Bahan Njara Kegiatan	Unit	1.00	436.000	436.000	DD APBN
Jumlah (I)					37.974.500	
B. ALAT						
1	Ember Cor	Buah	5.00	12.000	60.000	DD APBN
2	Benang	Gulung	1.00	9.000	9.000	DD APBN
3	Kuas Golong	Buah	2.00	14.000	28.000	DD APBN
4	Kuas	Buah	2.00	15.000	30.000	DD APBN
5	Bak Cat	Buah	1.00	23.000	23.000	DD APBN
Jumlah (II)					190.000	
III. UPAH						
1	Pekerja	HOK	111.00	100.000	11.100.000	DD APBN
2	Tukang	HOK	50.00	120.000	6.000.000	DD APBN
3	Biaya Perencanaan	Ls	1.00	575.000	575.000	DD APBN
Jumlah (III)					17.675.000	
IV. HONORARIUM TENAGA PELAKSANA KEGIATAN						
1	Insentif Ketua TPK	OK	1.00	200.000	200.000	DD APBN
2	Insentif Sekretaris TPK	OK	1.00	150.000	150.000	DD APBN
3	Insentif Anggota TPK	OK	1.00	100.000	100.000	DD APBN
Jumlah (IV)					450.000	
TOTAL = Jumlah (I + II + III + IV)					56.289.500	
TERBILANG					LIMA PULUH ENAM RIBU DUA RATUS DELAPAN PULUH TERBILAN RIBU LIMA RATUS RUPIAH	

Ditetapkan/Mengesahkan

Kepala Desa

SYOFIAN, SH. MH
Kepala Desa

Diverifikasi Oleh
Sekretaris Desa

LURMAN HAKIM
Sekretaris Desa

Pulau Gadang, 15 Juli 2021

Ditandatangani Oleh

Tim Pengantar Kegiatan

ARAFIK
Ketua

[illegible]

SITE PLANE
SCALE 1 : 400

Provinsi : Riau
Kabupaten : Kampar
Kecamatan : XII Koto Kampar
Desa : Pulau Gadang

JENIS PRASARANA
PEKERJAAN WC TAMAN DESA

LOKASI
PULAU GADANG

SUMBER PEMBIAYAAN
APB DESA PULAU GADANG
TAHUN ANGGARAN 2022

DIGAMBAR OLEH
TIM PENGELOLA KEGIATAN TEKNIK

AKENDRA, ST


DIVERSIKASI OLEH
SEKRETARIS DESA

LUKMAN HAKIM


DE SITTIGH OLEFI
KIMBLE & JONES

SYOJIAN, SHI MH

GAMBAR RENCANA KEGIATAN

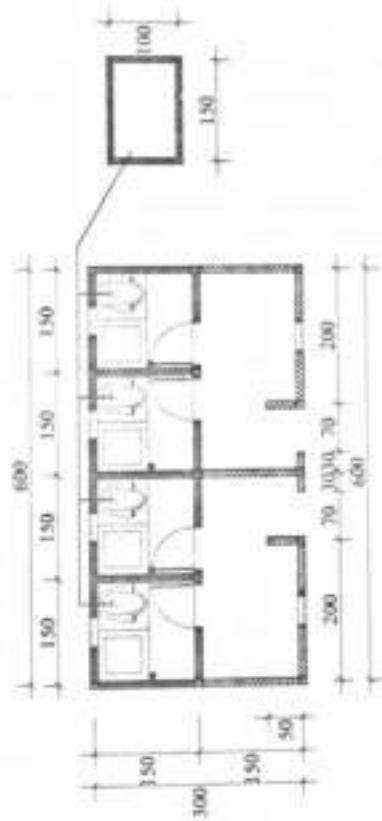

DENAH
SKALA 1 : 100

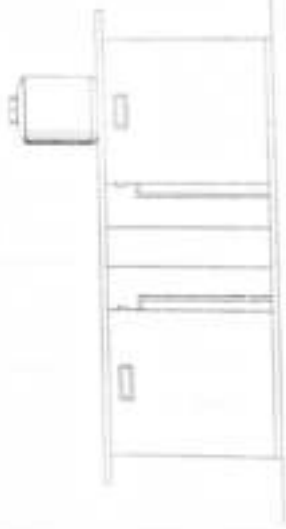

TAMPAK DEPAN
SKALA 1 : 100

Provinsi : Riau
Kabupaten : Kampar
Kecamatan : XII Koto Kampar
Desa : Pulau Gadang

JENIS PRASARANA
PEKERJAAN WC TAMAN DESA

LOKASI
PULAU GADANG

SUMBER PEMBIAYAAN
APB DESA PULAU GADANG
TAHUN ANGGARAN 2022

DIGAMBAR OLEH
TBM PENGELOLA KEGIATAN TEKNIK

AKENDRA, ST

DIVERIFIKASI OLEH :
SEKRETARIS DESA

LUKMAN HAKIM

DISTRIK OLEH :
KEPALA DESA

SYOFIAN, SH MH

RENCANA ANGGARAN BIAYA (RAB)

DESA PULAU GADANG-KEC. XIII KOTO KAMPAR

TAHUN ANGGARAN 2022

Bidang Kegiatan : Pelaksanaan Pembangunan Sarana Olahraga Desa
 Kegiatan : Pembangunan Pagar Taman Desa
 Uraian/Dikawatir : P. 24 M
 Pagar Denda : Rp 32.680.625
 Waktu Pelaksanaan : 30 Hari Kalender

RINCIAN PENDANAAN

NO	URAIAN	SATUAN	VOLUME PERUBAHAN	HARGA SATUAN TERMASUK PAJAK	JUMLAH TOTAL SETELAH PERUBAHAN		SUMBER DANA
				Rp	Rp		
1	2	3	4	5	6	7	
A. BELANJA MODAL							
1	BAHAN						
1	Paku Bata	Rg	4.00	21.000	84.000	DO APBN	
2	Tripleks 4 mm	lbr	4.00	75.000	300.000	DO APBN	
3	Kayu 1/2"	Rg	10.00	80.000	800.000	DO APBN	
4	Sampon Type 1 - @ 50 Kg	Sak	89.00	75.000	6.675.000	DO APBN	
5	Paku Falsang	M3	14.00	184.000	2.576.000	DO APBN	
6	Batu Gunung	M3	16.50	333.000	5.527.500	DO APBN	
7	Emali	M3	3.00	201.000	603.000	DO APBN	
8	Besi @ 10 mm	Batang	21.00	80.000	1.680.000	DO APBN	
9	Besi Besi	Batang	20.00	30.000	600.000	DO APBN	
10	Kawat Beton	Rg	4.00	25.000	100.000	DO APBN	
11	Batu Bata	Bush	1.100.00	600	660.000	DO APBN	
12	Tanah Tambun	M3	55.00	51.000	2.805.000	DO APBN	
13	Prasasti	Unit	1.00	558.000	558.000	DO APBN	
14	Papan Nama Kegiatan	Unit	1.00	331.000	331.000	DO APBN	
Jumlah (I)					21.331.500		
B. ALAT							
1	Ember Cor	Bush	5.00	12.000	60.000	DO APBN	
2	Batang	Gunung	2.00	9.000	18.000	DO APBN	
Jumlah (II)					78.000		
C. UPAH							
1	Peserta	HOK	70.00	100.000	7.000.000	DO APBN	
2	Tukang	HOK	30.00	120.000	3.600.000	DO APBN	
3	Gaji Pelaksanaan	ls	3.00	321.563	964.689	DO APBN	
Jumlah (III)					10.921.563		
D. KUCURUSAH TANJARA PELAKSANA KEGIATAN							
1	Inserif Ketua TPK	OR	1.00	128.625	128.625	DO APBN	
2	Inserif Sekretaris TPK	OR	1.00	112.547	112.547	DO APBN	
3	Inserif Anggota TPK	OR	1.00	80.591	80.591	DO APBN	
Jumlah (IV)					321.763		
TOTAL = Jumlah (I) + (II) + (III) + (IV)					32.680.625		
TERBILANG					TIGA PULUH DUA JUTA ENAM RATUS DELAPAN PULUH RIBU ENAM RATUS DUA PULUH LIMA RUPIAH		


Pulau Gadang, 15 Juli 2021

Disetujui/Mengesahkan,
 Kepala Desa


 SYOFIAN, SH, MH
 Kepala Desa

Diverifikasi Oleh
 Sekretaris Desa

 LUKMAN HAKIM
 Sekretaris Desa

Dibuat Oleh
 Tim Pengabdian Masyarakat

 ARATIK
 Ketua

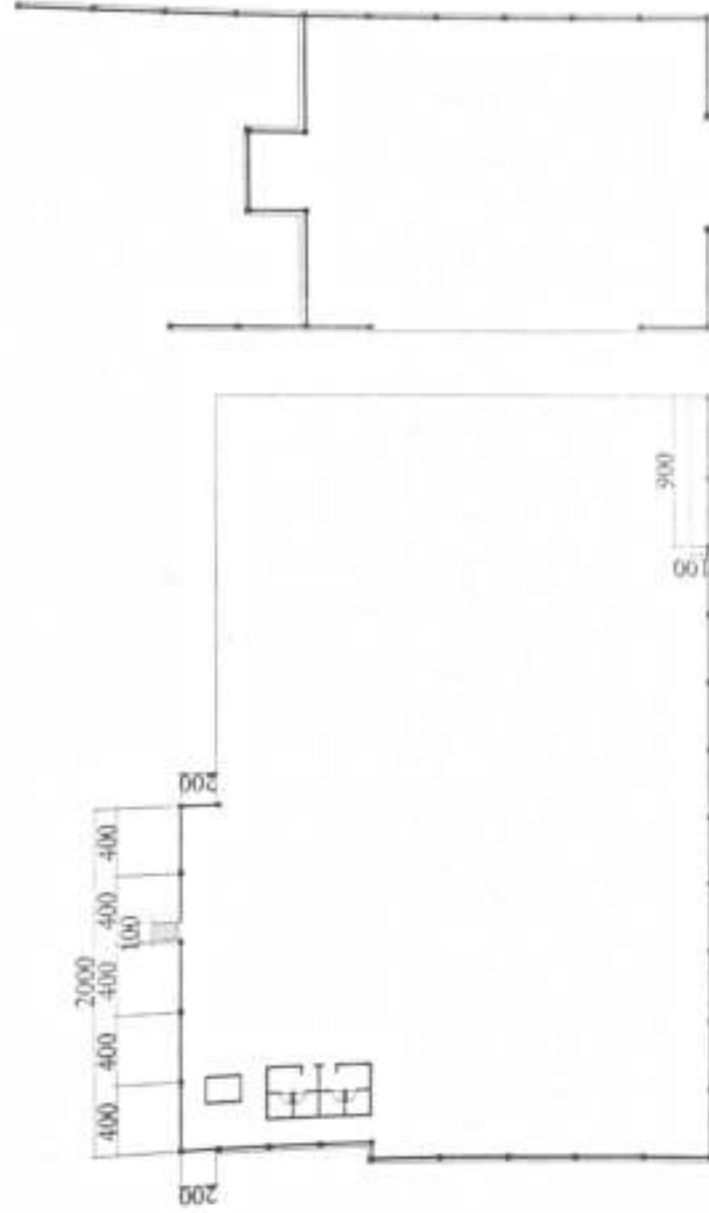GAMBAR RENCANA KEGIATAN



SITE PLANE
SCALE 1"=40'

Provinsi : Riau
Kabupaten : Kampar
Kecamatan : XII Koto Kampar
Desa : Pulau Gadang

JENIS PRASARANA
PEKERJAAN PAGAR TAMAN DESA

LOKASI
PULAU GADANG

SUMBER PEMBIAYAAN
APB DESA PULAU GADANG
TAHUN ANGGARAN 2022

DIGAMBAR OLEH
TIM PENGELOLA KEGLATAN TEKNIK

AKENDRA ST


DIVERSIFIKASI OLAKH :
SEKRET DESA

LUNYAN HAKIM

[illegible]

SYDNEY, SH. MR.

GAMBAR RENCANA KEGIATAN

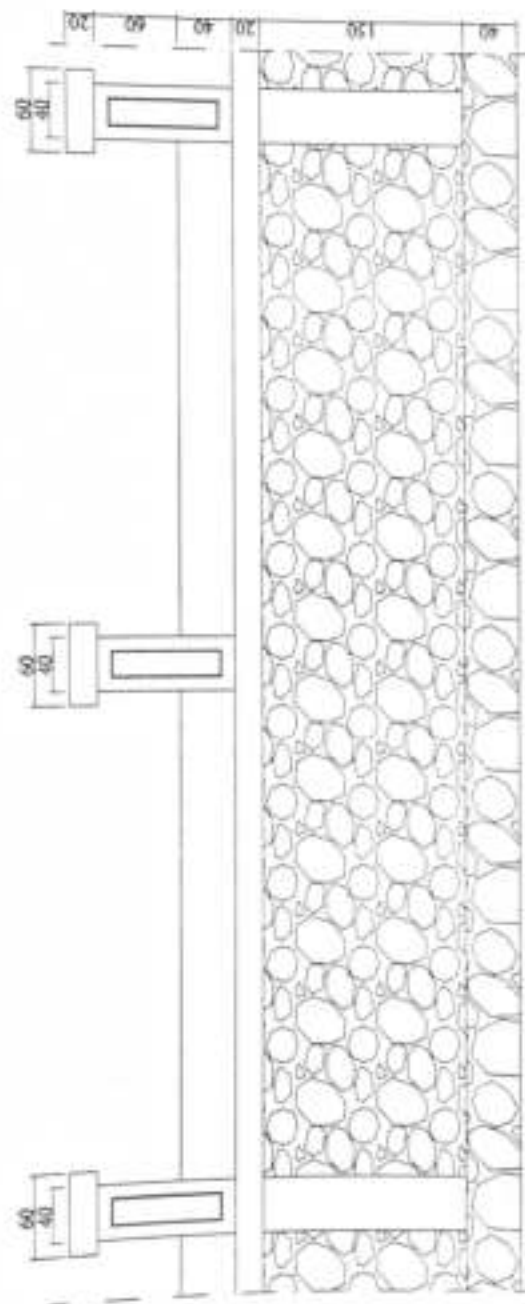

TAMPAK DEPAN

SKALA 1:50

Provinsi : Riau
Kabupaten : Kampar
Kecamatan : XII Koto Kampar
Desa : Pulau Gadang

JENIS PRASARANA
PEKERJAAN PAGAR TAMAN DESA

LOKASI
PULAU GADANG

SUMBER PEMBIAYAAN
APB DESA PULAU GADANG
TAHUN ANGGARAN 2022


DIGAMBAR OLEH
TIM PENGELOLA KEGIATAN TEKNIK


AKENDRA, ST

DIVERIFIKASI OLEH :
SEKRETARIS DESA


LUKMAN HAKIM

DI SETUJUI OLEH :
KAPALAN DESA


SYOFIAN, SH MH

GAMBAR RENCANA KEGIATAN

Provinsi : Riau
 Kabupaten : Kampar
 Kecamatan : XII Koto Kampar
 Desa : Pulau Gadang

JENIS PRASARANA
 PEKERJAAN PAGAR TAMAN DESA

LOKASI
 PULAU GADANG

SUMBER PEMBIAYAAN
 APB DESA PULAU GADANG
 TAHUN ANGGARAN 2022

DIGAMBAR OLEH
 TIM PENGELOLA KEGIATAN TEKNIK

C

AKENDRA, ST


DIVERIFIKASI OLEH :
 SEKRETARIS DESA

[Signature]

LURUHAN HAKIM

DI SETUJUI OLEH
 KEPALA DESA

[Signature]
 SYOFYAN, SH MH

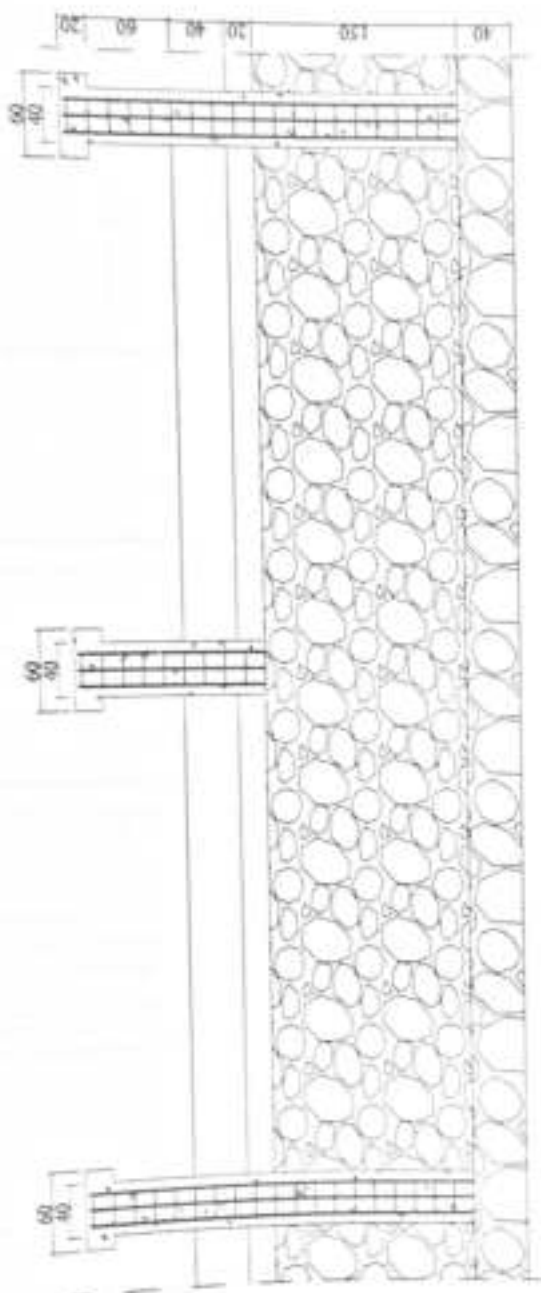

DETAIL PORTAL

SKALA 1 : 50

RENCANA ANGGARAN BIAYA (RAB)

DESA PULAU GADANG KEC. XIII KOTO KAMPAR

TAHUN ANGGARAN 2022

Bidang : Pelaksanaan Pembangunan Desa
 Kegiatan : Semenisasi dan Pembuatan Tangga Jalan Perkantoran Kantor Desa
 Ukuran/Dimensi : P = 68 M X T = 15 CM
 Page Anggaran : Rp. 54,651,340
 Waktu Pelaksanaan : 30 Hari Kalender

RINCIAN PENDANAAN :

NO	URAIAN	SATUAN	VOLUME	HARGA SATUAN TERMASUK PAJAK	JUMLAH TOTAL	SUMBER DANA
				(Rp)	(Rp)	
1	2	3	4	5	6 = (4 X 5)	7
A. BELANJA MODAL						
1. BAHAN SEMENISASI						
1	Kayu 4 x 6	Btg	10.00	30,000	300,000	DD APBN
2	Batu Bata 2" - 5"	Kg	2.00	21,000	42,000	DD APBN
3	Papan Klat	Lembar	16.00	45,000	720,000	DD APBN
4	Semen Type. 1 - @ 50 Kg	Sak	155.00	75,000	11,625,000	DD APBN
5	Pase Cor	M3	13.00	184,000	2,392,000	DD APBN
6	Kerikil (Maks 30 mm)	M3	19.00	201,000	3,819,000	DD APBN
7	Plastik Hitam	M1	70.00	9,000	630,000	DD APBN
8	Aspal	Drum	3.00	3,500,000	10,500,000	DD APBN
9	Solar	Liter	20.00	7,000	140,000	DD APBN
10	Kayu Bakar	M3	2.00	196,000	392,000	DD APBN
11	Plastik Hitam	M1	65.00	9,000	585,000	DD APBN
12	Penabur	Bh	2.00	134,000	268,000	DD APBN
13	Drum	Bh	1.00	450,000	450,000	DD APBN
14	Papan Nama Kegiatan	Unit	1.00	391,000	391,000	DD APBN
Jumlah (I)					36,158,000	
B. ALAT						
1	Ember Cor	Buah	15.00	12,000	180,000	DD APBN
2	Benang	Gulung	2.00	9,000	18,000	DD APBN
Jumlah (II)					198,000	
III. UPAH						
1	Pekerja	HOK	110.00	100,000	11,000,000	DD APBN
2	Tukang	HOK	50.00	120,000	6,000,000	DD APBN
3	Biaya Perencanaan	Ls	1.00	545,340	545,340	DD APBN
Jumlah (III)					17,545,340	
IV. HONORARIUM TENAGA PELAKSANA KEGIATAN						
1	Inentif Ketua TPK	OK	1.00	300,000	300,000	DD APBN
2	Inentif Sekretaris TPK	OK	1.00	250,000	250,000	DD APBN
3	Inentif Anggota TPK	OK	1.00	200,000	200,000	DD APBN
Jumlah (IV)					750,000	
TOTAL = Jumlah (I + II + III + IV)					54,651,340	
TERBILANG					LIMA PULUH EMPAT JUTA ENAM RATUS LIMA PULUH SATU RIBU TIGA RATUS EMPAT PULUH RUPIAH	

Disetujui/Mengesahkan,
Kepala Desa

SYOFIAN, SH, MH
Kepala Desa

Diverifikasi Oleh
Sekretaris Desa


LUKMAN HAKIM
Sekretaris Desa

Pulau Gadang, 15 Juli 2021

Dibuat Oleh
Tim Pengabdian Masyarakat

ARAFIK
Ketua

GAMBAR RENCANA KEGIATAN

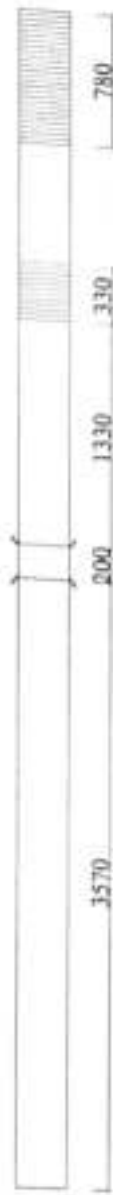

SITE PLANE

SKALA 1 : 400

Provinsi : Riau
Kabupaten : Kampar
Kecamatan : XII Koto Kampar
Desa : Pulau Gadang

JENIS PRASARANA
PEKERJAAN SEMENISASI JALAN
PERKANTORAN

LOKASI
PULAU GADANG

SUMBER PEMBIAYAAN
APB DESA PULAU GADANG
TAHUN ANGGARAN 2022

DIGAMBAR OLEH
TIM PENGELOLA KEGIATAN TEKNIK

AKENDRA, ST

DIVERIFIKASI OLEH :
SEKRETARIS DESA

LUKMAN HAKIM

DI SETUJUT OLEH :
KEPALA DESA

SYOFIAN, SH MH



POTONGAN
SKALA 1 : 15

Provinsi : Riau
Kabupaten : Kampar
Kecamatan : XII Koto Kampar
Desa : Pulau Gadang

JENIS PRASARANA
PEKERJAAN SEMENISASI JALAN
PERKANTORAN

LOKASI
PULAU GADANG

SUMBER PEMBIAYAAN
APB DESA PULAU GADANG
TAHUN ANGGARAN 2022

DIGAMBAR OLEH
TM PENGELOLA KEGIATAN TEKNIK


AKENDRA, ST

DIVERIFIKASI OLEH :
SEKRETARIS DESA

LUKMAN HAKIM

DI SETUJUI OLEH :
KETALA DESA

SYOFIAN, SH MH

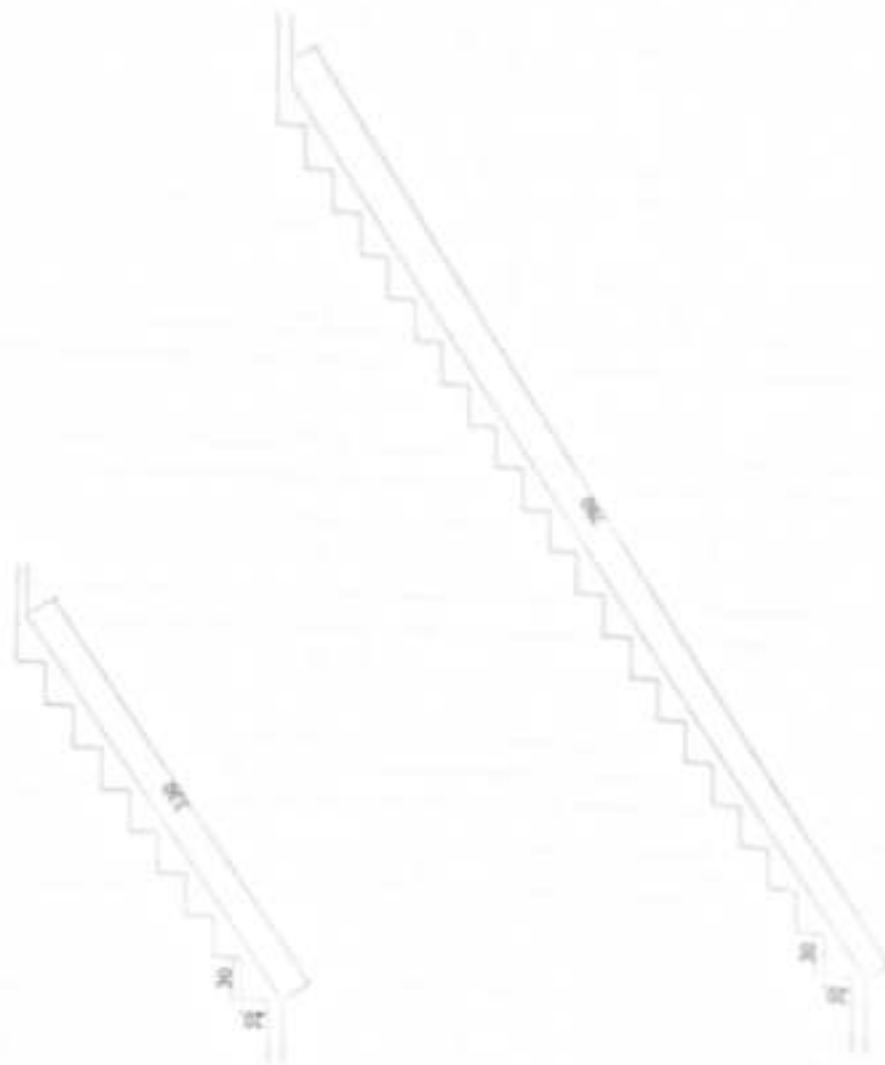

Provinsi : Riau
Kabupaten : Kampar
Kecamatan : XII Koto Kampar
Desa : Pulau Gadang

JENIS PRASAJANA
PEKERJAAN SEMENISASI JALAN
PERKANTORAN

LOKASI
PULAU GADANG

SUMBER PEMBIAYAAN
APB DESA PULAU GADANG
TAHUN ANGGARAN 2022

DIGAMBAR OLEH
TIM PENGELUAS KEGIATAN TEKNIK

AKENDRA, ST

DIVERIFIKASI OLEH
SUKRI HARIS DESA

LU RUSIAN HAKIM

DI OTORISASI OLEH
KEPALA DESA

SYOFUAN, SH MII

RENCANA ANGGARAN BIAYA (RAB)

DES DESA PULAU GADANG KEC. XIII KOTO KAMPAR
TAHUN ANGGARAN 2022

Bidang Kegiatan : Pelaksanaan Pembangunan Desa
 Kegiatan : Pembangunan Turap dan Template Kantor Desa
 Durasi/Dimensi : P = 16,8 M
 Lokasi : Rp. 19.248,733
 Waktu Pelaksanaan : 30 Hari Kalender

RENCANA PENDANAAN

NO	URAIAN	SATUAN	VOLUME PERUBAHAN	HARGA SATUAN TERMASUK PAJAK (Rp)	JUMLAH TOTAL SETELAH PERUBAHAN (Rp)	SUMBER DANA
1	2	3	4	5	6	7
A. BELANJA MODAL						
1. BAHAN						
1	Paku Biasa					
2	Semen Type. I - @ 50 Kg	Kg	1.00	21,000	21,000	DD APBN
3	Papan Mal	Sak	25.00	75,000	1,875,000	DD APBN
4	Kayu 4 x 6	Lbr	4.00	45,000	180,000	DD APBN
5	Pasir Pasang	Batang	2.00	30,000	60,000	DD APBN
6	Kerikil	M3	6.50	184,000	1,196,000	DD APBN
7	Batu Gunung	M3	0.50	201,000	100,500	DD APBN
8	Batu Template	M3	7.00	335,000	2,345,000	DD APBN
9	Besi Ø 10 mm	M2	37.50	100,000	3,750,000	DD APBN
10	Besi Begol	Batang	16.00	80,000	1,280,000	DD APBN
11	Kawat Beton	Batang	12.00	30,000	360,000	DD APBN
12	Prasasti	Kg	2.00	27,000	54,000	DD APBN
13	Prasasti	Unit	1.00	558,000	558,000	DD APBN
13	Papan Nama Kegiatan	Unit	1.00	391,000	391,000	DD APBN
Jumlah (I)					12,170,500	
II. ALAT						
1	Ember Cor	Buah	3.00	12,000	36,000	DD APBN
2	Benang	Gulung	1.00	9,000	9,000	DD APBN
Jumlah (II)					45,000	
III. UPAH						
1	Pekerja	HOK	40.00	100,000	4,000,000	DD APBN
2	Tukang	HOK	20.00	120,000	2,400,000	DD APBN
3	Biaya Perencanaan	Ls	1.00	183,233	183,233	DD APBN
Jumlah (III)					6,583,233	
IV. HONORARIUM TENAGA PELAKSANA KEGIATAN						
1	Incentif Ketua TPK	OK	1.00	200,000	200,000	DD APBN
2	Incentif Sekretaris TPK	OK	1.00	150,000	150,000	DD APBN
3	Incentif Anggota TPK	OK	1.00	100,000	100,000	DD APBN
Jumlah (IV)					450,000	
TOTAL = Jumlah (I + II + III + IV)					19,248,733	
TERBILANG					SEMBILAN BELAS JUTA DUA RATUS EMPAT PULUH DELAPAN RIBU TUJUH RATUS TIGA PULUH TIGA RIBU RUPIAH	

Pulau Gadang, 15 Juli 2021

Disetujui/Mengesahkan,
 Kepala Desa

 SYOFIAN, SH, MH
 Kepala Desa


Diverifikasi Oleh
 Sekretaris Desa

 LUKMAN HAKIM
 Sekretaris Desa

Dibuat Oleh
 Tim Peneliti Kegiatan

 ARAFIK
 Ketua

GAMBAR RENCANA KEGIATAN

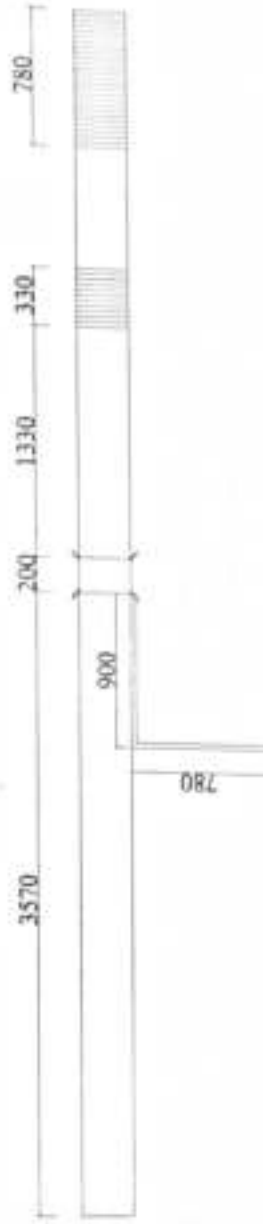

SITE PLANE

SKALA 1 : 400

Provinsi : Riau
Kabupaten : Kampar
Kecamatan : XII Koto Kampar
Desa : Pulau Gadang

JENIS PRASARANA
PEKERJAAN TURAP JALAN
PERKANTORAN

LOKASI
PULAU GADANG

SUMBER PEMBIAYAAN
APB DESA PULAU GADANG
TAHUN ANGGARAN 2022

DIGAMBAR OLEH
TIM PENGELOLA KEGIATAN TEKNIK

AKENDRA, ST

DIVERIFIKASI OLEH :
SEKRETARIS DESA

LUKMAN HAKIM

DIV. SEKTOR OLEH :
KEPALA DESA

SYOFIAN, SH MH

Provinsi : Riau
Kabupaten : Kampar
Kecamatan : XII Koto Kampar
Desa : Pulau Gadang

JENIS PRASARANA
PEKERJAAN TURAP JALAN
PERKANTORAN

LOKASI
PULAU GADANG

SUMBER PEMBIAYAAN
APB DESA PULAU GADANG
TAHUN ANGGARAN 2022

DIGAMBAR OLEH
TIM PENGELOLA KEGIATAN TEKNIK


AKENDRA, ST

DIVERIFIKASI OLEH :
SEKRETARIS DESA

LUKMAN SYAHKIM

DI SETUJUI OLEH :
KEPALA DESA

SYOFIAN, SH MH

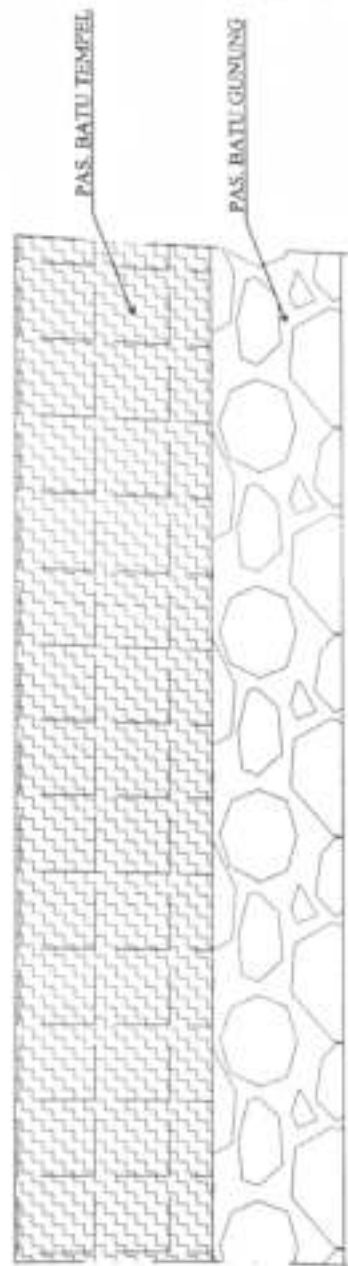

TAMPAK
SKALA 1 : 25

Provinsi : Riau
Kabupaten : Kampar
Kecamatan : XII Koto Kampar
Desa : Pulau Gadang

JENIS PRASARANA
PEKERJAAN TURAP JALAN
PERKANTORAN

LOKASI
PULAU GADANG

SUMBER PEMBIAYAAN
APB DESA PULAU GADANG
TAHUN ANGGARAN 2022

DIGAMBAR OLEH
TIM PENGELOLA KEGIATAN TEKNIK


AKENDRA, ST

DIVERIFIKASI OLEH :
SEKRETARIS DESA


LUKMAN HAKIM

DI SETUJUT OLEH :
KEPALA DESA

SYOFIAN, SH MH

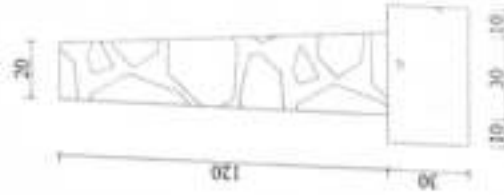

Type I-I

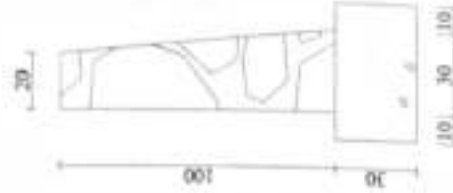

Type II-II

RENCANA ANGGARAN BIAYA (RAB)

DESA PULAU GADANG KEC. XIII KOTO KAMPAR

TAHUN ANGGARAN 2022

Bidang : Pelaksanaan Pembangunan Desa
 Kegiatan : Pembangunan Ruang Ganti dan Kamar Mandi Smpk Desa
 Lokasi/Dimensi : 5 m x 6 m
 Ragu Anggaran : Rp. 92.687.920
 Waktu Pelaksanaan : 30 Hari Kalender

RINCIAN PENDANAAN :

NO	URAIAN	SATUAN	VOLUME	HARGA SATUAN TERMASUK PAJAK	JUMLAH TOTAL (Rp)	SUMBER DANA
				(Rp)	$6 = (4 \times 5)$	
1	2	3	4	5		7
A.	BELANJA MODAL					
1	BAHAN				250.000	DD APBN
1	Paku Biasa	Kg	10.00	21.000	210.000	DD APBN
2	Semen	Sak	100.00	75.000	7.500.000	DD APBN
3	Papan Mal	Ltr	45.00	45.000	2.025.000	DD APBN
4	Pasir	M3	17.52	184.000	3.217.280	DD APBN
5	Kaleng	M3	71.04	201.000	\$4.279.040	DD APBN
6	Batu Kali	M3	1.50	279.000	979.500	DD APBN
7	Kawat Beton	Kg	10.00	21.000	210.000	DD APBN
8	Besi Ø 10	Btg	79.00	60.000	8.320.000	DD APBN
9	Besi Beton Ø 6	Btg	20.00	30.000	700.000	DD APBN
10	Kawat 4/6	Btg	10.00	30.000	300.000	DD APBN
11	Kawat Pancing	Btg	200.00	10.000	2.000.000	DD APBN
12	Tegel 4 mm	lbr	15.00	75.000	975.000	DD APBN
13	Pipa 3/4	Btg	10.00	85.000	850.000	DD APBN
14	Pipa 3"	Btg	1.00	150.000	150.000	DD APBN
15	Elbow 3/4	Btg	6.00	30.000	180.000	DD APBN
16	1 1/4	Bush	6.00	5.000	30.000	DD APBN
17	SOD 3/4	Bush	4.00	20.000	80.000	DD APBN
18	Kran 3/4	Bush	4.00	20.000	80.000	DD APBN
19	Lem Pipa	Kg	5.00	5.000	25.000	DD APBN
20	Cat Dasar	Kg	25.00	30.000	750.000	DD APBN
21	Cat Penutup	Kg	5.00	56.000	280.000	DD APBN
22	Cat Minyak	M3	9.20	51.000	469.200	DD APBN
23	Tanah Tambur	Km	40.00	90.000	3.600.000	DD APBN
24	Keramik 40 x 40	Bush	8.580.00	600	5.148.000	DD APBN
25	Batu Bata	Bush	4.00	70.000	280.000	DD APBN
26	Kusen Angin-angin 15 cm x 25 cm	Bush	2.00	150.000	300.000	DD APBN
27	Kusen Angin-angin 15 cm x 150 cm	Bush	1.00	1.500.000	1.500.000	DD APBN
28	Tangga Air	lt	2.00	2.250.000	4.500.000	DD APBN
29	Pintu Besi 2 Bush	Bush	4.00	350.000	1.400.000	DD APBN
30	Pintu Kamar Mandi	Bush	4.00	350.000	1.400.000	DD APBN
31	Closet	Kotak	20.00	90.000	1.800.000	DD APBN
32	Keramik 25 x 40	Bush	4.00	300.000	1.200.000	DD APBN
33	Rak Air	Bush	1.00	60.000	60.000	DD APBN
34	Pipa Hawa Segit. Teng	Unit	1.00	623.000	623.000	DD APBN
35	Pracet	Unit	1.00	892.000	892.000	DD APBN
36	Pajak Nama Kegiatan				63.647.920	
37	Jumlah (I)					
38	A L A T	Bush	5.00	12.000	60.000	DD APBN
39	Ember Loe	Gulung	1.00	9.000	9.000	DD APBN
40	Benang	Bush	2.00	34.000	68.000	DD APBN
41	Kuas Golong	Bush	2.00	15.000	30.000	DD APBN
42	Kuas	Bush	1.00	23.000	23.000	DD APBN
43	Bak Cat				190.000	
44	Jumlah (II)					
45	U P A H	HOR	180.00	100.000	18.000.000	DD APBN
46	Pekerja	HOR	75.00	120.000	9.000.000	DD APBN
47	Tukang	lt	1.00	950.000	950.000	DD APBN
48	Biaya Perencanaan				27.950.000	
49	Jumlah (III)					
50	HONORARIUM TENAGA PELAKSANA KEGIATAN	OK	1.00	350.000	350.000	DD APBN
51	Insentif Ketua TPK	OK	1.00	300.000	300.000	DD APBN
52	Insentif Sekretaris TPK	OK	1.00	250.000	250.000	DD APBN
53	Insentif Anggota TPK				900.000	
54	Jumlah (IV)					
55	TOTAL = Jumlah (I) + (II) + (III) + (IV)				92.687.920	
56	TERBIJANG					

DESA PULAU GADANG KEC. XIII KOTO KAMPAR TAHUN ANGGARAN 2022

Pulau Gadang, 15 Juli 2021

Disetujui/Mengetahui,
 Kepala Desa
 SYOFIAN, SH. MH
 Kepala Desa

Disetujui Oleh
 Sekretaris Desa
 LUKMAN NIKIM
 Sekretaris Desa

Dibuat Oleh
 Tim Pengantar Kegiatan
 ARAB
 Ketua

Provinsi : Riau
Kabupaten : Kampar
Kecamatan : XII Koto Kampar
Desa : Pulau Gadang

JENIS PRASARANA
PEKERJAAN KAMAR GANTI / WC
SORGA DESA

LOKASI
PULAU GADANG

SUMBER PEMBIAYAAN
APB DESA PULAU GADANG
TAHUN ANGGARAN 2022

DIGAMBAR OLEH
TIM PENGELOLA KEGIATAN TEKNIK

AKENDRA, ST

DIVERIFIKASI OLEH :
SEKRETARIS DESA

LUKMAN HAKIM

DI SETUJUI OLEH :
KEPALA DESA

SYOFIAN, SH MH



JL. POROS DESA



SITE PLANE

SKALA 1 : 600

TAMPAK DEPAN
SKALA 1 : 100



TAMPAK SAMPIING
SKALA 1 : 100

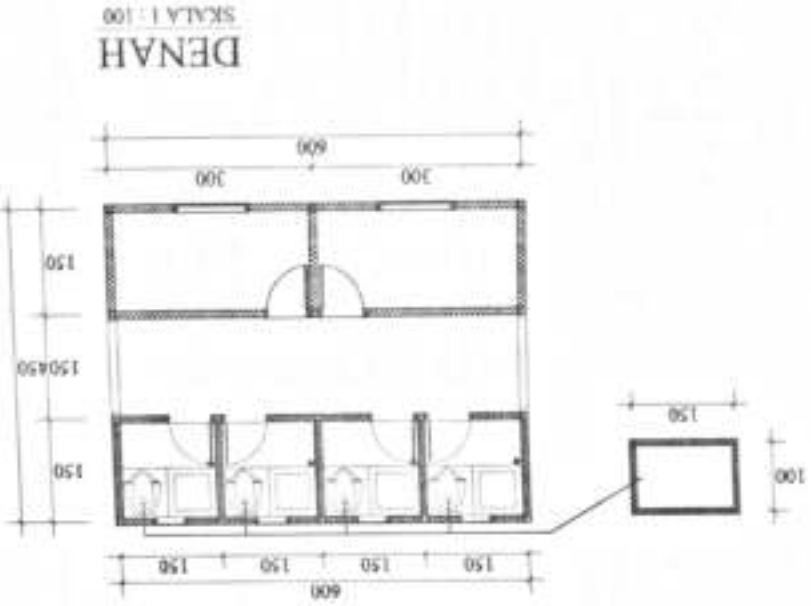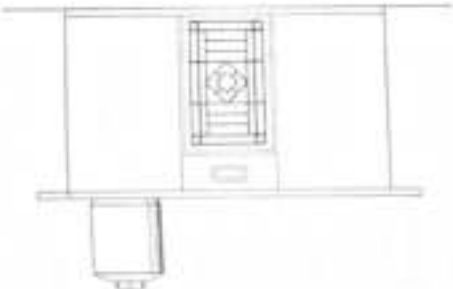

Provinsi : Riau
Kabupaten : Kampar
Kecamatan : XII Koto Kampar
Desa : Pulau Gadang

JENIS PRASARANA
PEKERJAAN KAMAR GANTI DAN
WC SORGA DESA

LOKASI
PULAU GADANG

SUMBER PEMBIAYAAN
APB DESA PULAU GADANG
TAHUN ANGGARAN 2022

DIGAMBAR OLEH
TMM PENGELOLA KEGIATAN TEKNIK
AKENDRA, ST

DIVERIFIKASI OLEH :
SEKRETARIS DESA
LUKMAN HAKIM

DI SETUJUI OLEH :
KAPALA DESA

SYOFIAN, SH MH

RENCANA ANGGARAN BIAYA (RAB)

DESA PULAU GADANG KEC. XIII KOTO KAMPAR

TAHUN ANGGARAN 2022

Bidang Kegiatan : Pelaksanaan Pembangunan Desa
 Kegiatan : Pembangunan Turap dan Drainase Sorga Desa
 Ukuran/Dimensi : (Turap P : 65 M) + (Drainase P : 26 M)
 Pagu Dana : Rp. 88,176,955
 Waktu Pelaksanaan : 30 Hari Kalender

RINCIAN PENDANAAN :

NO	URAIAN	SATUAN	VOLUME PERUBAHAN	HARGA SATUAN TERMASUK PAJAK (Rp)	JUMLAH TOTAL SETELAH PERUBAHAN (Rp)	SUMBER DANA
1	2	3	4	5	6	7
A.	BELANJA MODAL					
1.	BAHAN					
1.	Paku Biosa	Kg	5.00	21,000	105,000	DD APBN
2.	Semen Type 1 - @ 50 Kg	Sak	241.00	75,000	18,075,000	DD APBN
3.	Tripleks 4 mm	Lbr	6.00	45,000	270,000	DD APBN
4.	Kayu 4 x 6	Batang	20.00	30,000	600,000	DD APBN
5.	Pasir Pasang	M3	30.00	184,000	5,520,000	DD APBN
6.	Kerikil	M3	16.00	201,000	3,216,000	DD APBN
7.	Batu Gunung	M3	70.90	335,000	23,751,500	DD APBN
8.	Besi Ø 10 mm	Batang	85.00	80,000	6,800,000	DD APBN
9.	Besi Begol	Batang	42.00	30,000	1,260,000	DD APBN
10.	Kawat Beton	Kg	12.00	27,000	324,000	DD APBN
11.	Prasasti	Unit	1.00	558,000	558,000	DD APBN
12.	Papan Nama Kegiatan	Unit	1.00	391,000	391,000	DD APBN
	Jumlah (I)				60,870,500	
II.	ALAT					
1.	Ember Cor	Buah	5.00	12,000	60,000	DD APBN
2.	Benang	Gulung	2.00	9,000	18,000	DD APBN
	Jumlah (II)				78,000	
III.	UPAH					
1.	Pekerja	HOK	170.00	100,000	17,000,000	DD APBN
2.	Tukang	HOK	70.00	120,000	8,400,000	DD APBN
3.	Biaya Perencanaan	Ls	1.00	914,228	914,228	DD APBN
	Jumlah (III)				26,314,228	
IV.	HONORARIUM TENAGA PELAKSANA KEGIATAN					
1.	Insentif Ketua TPK	OK	1.00	365,691	365,691	DD APBN
2.	Insentif Sekretaris TPK	OK	1.00	319,980	319,980	DD APBN
3.	Insentif Anggota TPK	OK	1.00	228,557	228,557	DD APBN
	Jumlah (IV)				914,228	
	TOTAL = Jumlah (I + II + III + IV)				88,176,955	
	TERBILANG	DELAPAN PULUH DELAPAN JUTA SERATUS TUJUH PULUH ENAM RIBU SEMBILAN RATUS LIMA PULUH LIMA RIBU RUPIAH				

Pulau Gadang, 15 Juli 2021

 Disetujui/Mengesahkan,
 Kepala Desa



SYOFIAN, SH. MH
 Kepala Desa

 Diverifikasi Oleh
 Sekretaris Desa




LUKMAN HAKIM
 Sekretaris Desa

 Dibuat Oleh
 Tim Penggerak Kegiatan



ARAFIK
 Ketua

GAMBAR RENCANA KEGIATAN

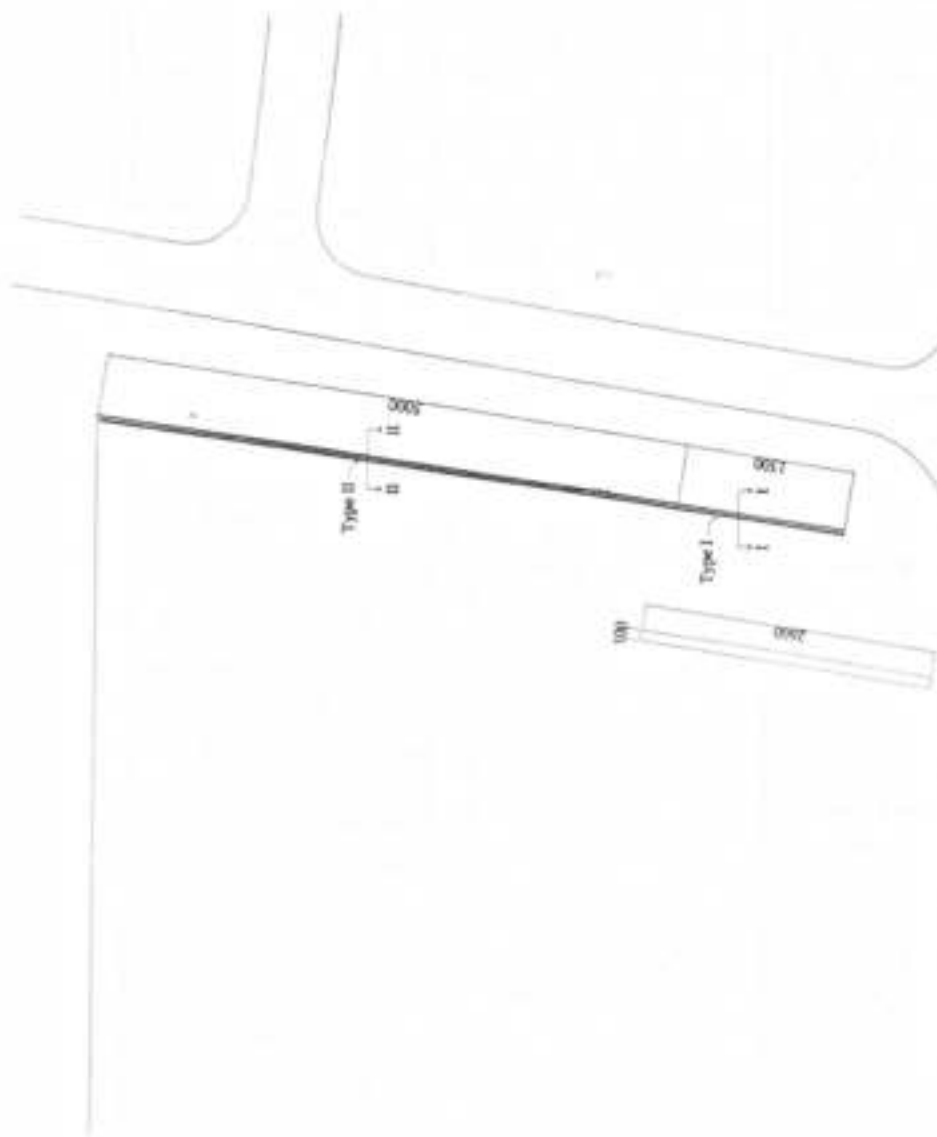

JL. POROS DESA

SITE PLANE

SKALA 1 : 600

Provinsi : Riau
Kabupaten : Kampar
Kecamatan : XII Koto Kampar
Desa : Pulau Gadang

JENIS PRASARANA
PEKERJAAN TURAP SORGA DESA

LOKASI
PULAU GADANG

SUMBER PEMBIAYAAN
APB DESA PULAU GADANG
TAHUN ANGGARAN 2022

DIGAMBAR OLEH
TIM PENGELOLA KEGIATAN TEKNIK

(Signature)

AKENDRA, ST

DIVERIFIKASI OLEH :
SEKRETARIS DESA

(Signature)
LUKMAN HAKIM

DISETUJUI OLEH :
KUPALA DESA

(Signature)
SYOFIAN, SH MH

GAMBAR RENCANA KEGIATAN

Provinsi : Jawa
Kabupaten : Karangasem
Kecamatan : XII Koto Karangasem
Desa : Pulau Gadang

JENIS PRASARANA
PEKERJAAN TURAP SORGA DESA

LOKASI
PULAU GADANG

SUMBER PEMBIAYAAN
APB DESA PULAU GADANG
TAHUN ANGGARAN 2022

DIGAMBAR OLEH
TIM PENGELOLA KEGIATAN TEKNIK


AKENDRA, ST

DIVERIFIKASI OLEH :
SEKRETARIS DESA


LUKMAN HAKIM

DI SETUJUI OLEH :
KEPALA DESA

SYOFIAN, SH MH

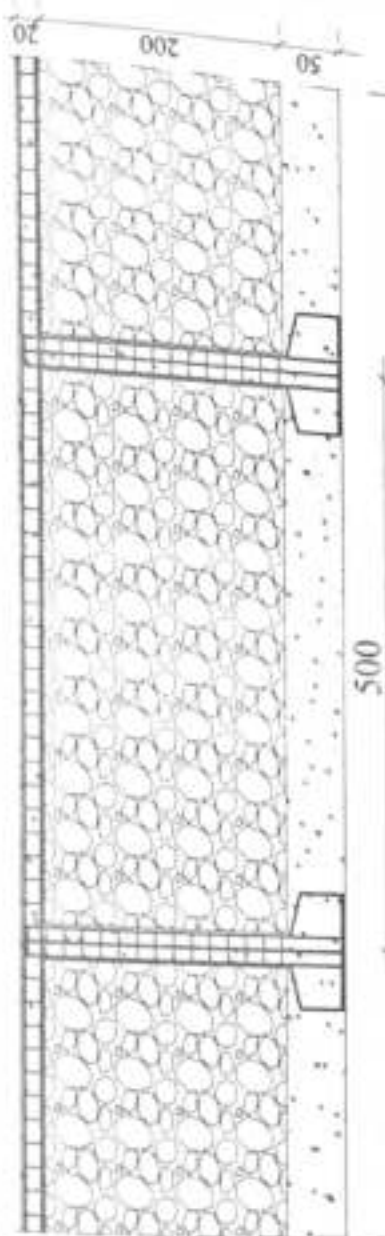


Type II
SKALA 1 : 60

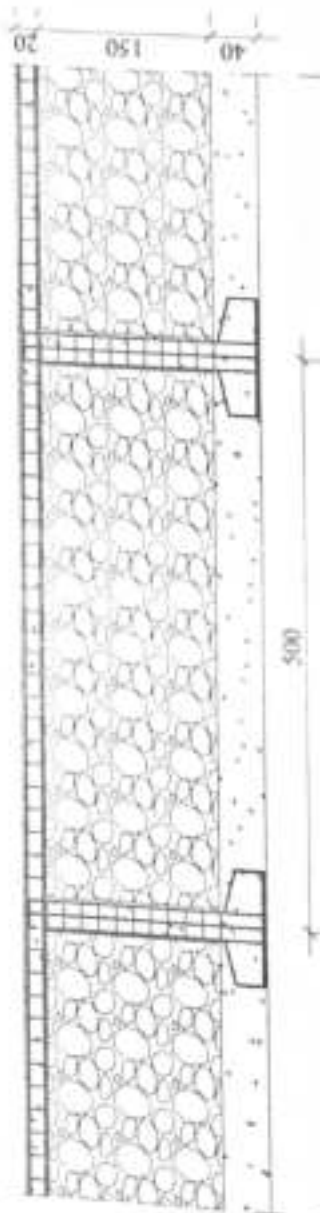

Type I
SKALA 1 : 60

GAMBAR RENCANA KEGIATAN

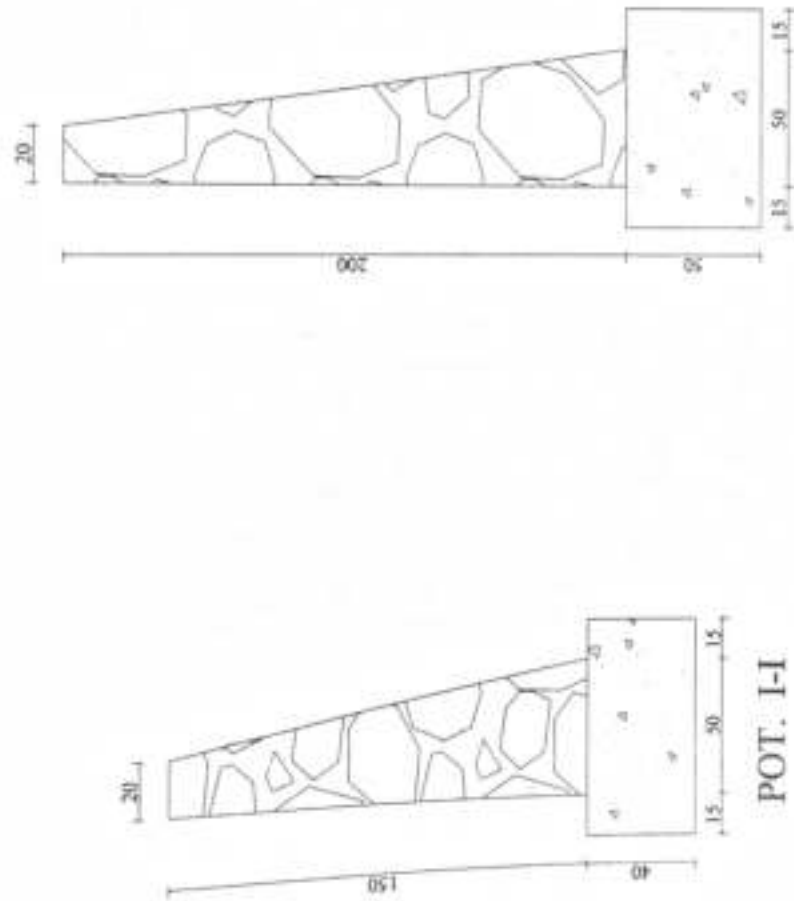

POT. I-I

POT. II-II

Provinsi : Riau
Kabupaten : Kampar
Kecamatan : XII Koto Kampar
Desa : Pulau Gadang

JENIS PRASARANA
PEKERJAAN TURAP SORGA DESA

LOKASI
PULAU GADANG

SUMBER PEMBIAYAAN
APB DESA PULAU GADANG
TAHUN ANGGARAN 2022

DIGAMBAR OLEH
TIM PENGELOLA KEGIATAN TEKNIK

e

AKENDRA, ST


DIVERIFIKASI OLEH :
SEKRETARIS DESA

[Signature]
LUKMAN HAKIM

DI SETYUJI OLEH :
KEPALA DESA

[Signature]
SYOFIAN, SH MH

GAMBAR RENCANA KEGIATAN

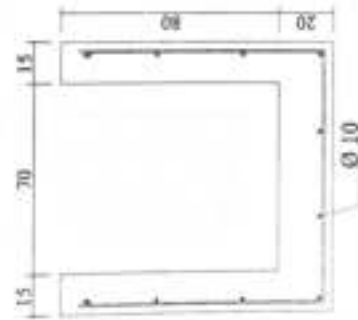

POT. DRAINASE

Provinsi : Riau
Kabupaten : Kampar
Kecamatan : XII Koto Kampar
Desa : Pulau Gadang

JENIS PRASARANA
PEKERJAAN TURAP SORGA DESA

LOKASI
PULAU GADANG

SUMBER PEMBIAYAAN
APB DESA PULAU GADANG
TAHUN ANGGARAN 2022

DIGAMBAR OLEH
TIM PENGELOLA KEGIATAN TEKNIK

AKENDRA, ST

DIVERIFIKASI OLEH :
SEKRETARIS DESA

LUKMAN HAKIM

DIVERTIFIKASI OLEH :
KAPALA DESA

SYOFIAN, SH MH

RENCANA ANGGARAN BIAYA (RAB)

DESA PULAU GADANG KEC. XIII KOTO KAMPAR

TAHUN ANGGARAN 2022

Bidang Kegiatan

: Pelaksanaan Pembangunan

Kegiatan

: Pengecatan, Pemasangan Kepala Pagar dan Instalasi Listrik Pagar Taman Desa

Ukuran/Dimensi

Pagar Datar

Rp.

17.235.000

Waktu Pelaksanaan

: 30 Hari Kalender


RENCANA PENDANAAN :


NO	URAIAN	SATUAN	VOLUME PERUBAHAN	HARGA SATUAN TERMASUK PAJAK (Rp)	JUMLAH TOTAL SETELAH PERUBAHAN (Rp)	SUMBER DANA
1	2	3	4	5	6	7
I	BIAYA MODAL BAHAN					
1	Kepala Pagar	Buah	46.00	67.000	3.082.000	DD APBN
2	Penutup Kepala Pagar	Buah	21.00	50.000	1.150.000	DD APBN
3	Pipa Listrik	Itg	12.00	12.000	144.000	DD APBN
4	Ubin Pipa Listrik	Buah	25.00	1.000	25.000	DD APBN
5	Kabel Listrik	Rol	1.00	300.000	300.000	DD APBN
6	Ujung Lampu	Buah	23.00	20.000	460.000	DD APBN
7	Bola Lampu	Buah	23.00	35.000	805.000	DD APBN
8	Cat dasar	Kg	20.00	17.000	340.000	DD APBN
9	Cat Penutup Jernan	Kg	35.00	150.000	5.250.000	DD APBN
10	Bak Cat	Buah	2.00	23.000	46.000	DD APBN
11	Kuas Golong	Buah	4.00	34.000	136.000	DD APBN
12	Kuas Bulu	Buah	4.00	20.000	80.000	DD APBN
13	Prasasti	Unit	1.00	558.000	558.000	DD APBN
14	Papan Nama Kegiatan	Unit	1.00	391.000	391.000	DD APBN
	Jumlah (I)				9.665.000	
II	ALAT					
1	Ember Cor	Buah	-	12.000	-	DD APBN
2	Benang	Gulung	-	9.000	-	DD APBN
	Jumlah (II)				-	
III	UPAH					
1	Pekerja	HOK	30.00	100.000	3.000.000	DD APBN
2	Tukang	HOK	30.00	170.000	3.600.000	DD APBN
3	Biaya Perencanaan	Ls	1.00	500.000	500.000	DD APBN
	Jumlah (III)				7.100.000	
IV	KEPEKILIRAN TENAGA PELAKSANA KEGIATAN					
1	Presidial Ketua TPK	OK	1.00	200.000	200.000	DD APBN
2	Presidial Sekretaris TPK	OK	1.00	150.000	150.000	DD APBN
3	Presidial Anggota TPK	OK	1.00	100.000	100.000	DD APBN
	Jumlah (IV)				450.000	
	TOTAL = Jumlah (I + II + III + IV)				17.235.000	
	TERBILANG					TUJUH BELAS JUTA DUA RATUS TIGA PULUH LIMA RIBU RUPIAH

Pulau Gadang, 15 Juli 2021

Disetujui/Mengesahkan,
Kepala Desa

SYOFIAN S.H.M.H.
Kepala Desa

Diverifikasi Oleh
Sekretaris Desa

LUKMAN HAKIM
Sekretaris Desa

Dibuat Oleh
Tim Pengelola Kegiatan

ARAFIK
Ketua

RENCANA ANGGARAN BIAYA (RAB)

DESA PULAU GADANG KEC. XIII KOTO KAMPAR

TAHUN ANGGARAN 2022

Bidang : Pelaksanaan Pembangunan Desa
 Kegiatan : Semenisasi Jalan Lapangan Kusuma Bantolo
 Ukuran/Dimensi : P = 25 M, L = 4 M, T = 15 CM
 Pagu Anggaran : Rp. 25,276,705
 Waktu Pelaksanaan : 30 Hari Kalender

RINCIAN PENDANAAN :

NO	URAIAN	SATUAN	VOLUME	HARGA SATUAN TERMASUK PAJAK	JUMLAH TOTAL	SUMBER
1	2	3	4	(Rp)	(Rp)	DANA
I	BELANJA MODAL					
1	BAHAN				6 = (4 x 5)	7
1	Kayu 4 x 6	Brg	5.00	30,000	150,000	DD APBN
2	Paku Biasa 2" - 5"	Kg	2.00	21,000	42,000	DD APBN
3	Papan Mal	Lembar	10.00	45,000	450,000	DD APBN
4	Semen Type. I - @ 50 Kg	Sak	40.00	75,000	3,000,000	DD APBN
5	Pasir Cor	M3	3.00	184,000	1,656,000	DD APBN
6	Kerikil (Maks 30 mm)	M3	10.00	201,000	2,010,000	DD APBN
7	Plastik Hitam	M3	25.00	9,000	225,000	DD APBN
8	Tanah Timbun	M3	25.00	51,000	1,275,000	DD APBN
9	Batu Kali	M3	4.00	279,000	1,116,000	DD APBN
10	Aspal	Drum	2.00	3,500,000	7,000,000	DD APBN
11	Solar	Liter	10.00	7,000	70,000	DD APBN
12	Kayu Bakar	M3	1.00	196,000	196,000	DD APBN
13	Plastik Hitam	M3	30.00	9,000	270,000	DD APBN
14	Penabur Aspal	Bh	2.00	134,000	268,000	DD APBN
15	Drum	Bh	1.00	450,000	450,000	DD APBN
16	Papan Nama Kegiatan	Unit	1.00	391,000	391,000	DD APBN
Jumlah (I)					18,569,000	
II	ALAT					
1	Ember Cor	Buah	5.00	12,000	60,000	DD APBN
2	Boiang	Gulung	2.00	9,000	18,000	DD APBN
Jumlah (II)						
III	UPAH				78,000	
1	Pekerja	HOK	35.00	100,000	3,500,000	DD APBN
2	Tukang	HOK	20.00	120,000	2,400,000	DD APBN
3	Biaya Perencanaan	Ls	1.00	279,705	279,705	DD APBN
Jumlah (III)					6,179,705	
IV	HONORARIUM TENAGA PELAKSANA KEGIATAN					
1	Insentif Ketua TPK	OK	1.00	200,000	200,000	DD APBN
2	Insentif Sekretaris TPK	OK	1.00	150,000	150,000	DD APBN
3	Insentif Anggota TPK	OK	1.00	100,000	100,000	DD APBN
Jumlah (IV)					450,000	
TOTAL = Jumlah (I + II + III + IV)					25,276,705	
TERbilang						DUA PULUH LIMA JUTA DUA RATUS TUJUH PULUH ENAM RIBU TUJUH RATUS LIMA RUPIAH

Disetujui/Mengesahkan,
Kepala Desa

SYOFIAN, SH. MH
Kepala Desa

Diverifikasi Oleh
Sekretaris Desa


LUMANN HAKIM
Sekretaris Desa

Pulau Gadang, 15 Juli 2021

Dibuat Oleh
Tim Pengelola Kegiatan

ARAFIK
Ketua

GAMBAR RENCANA KEGIATAN

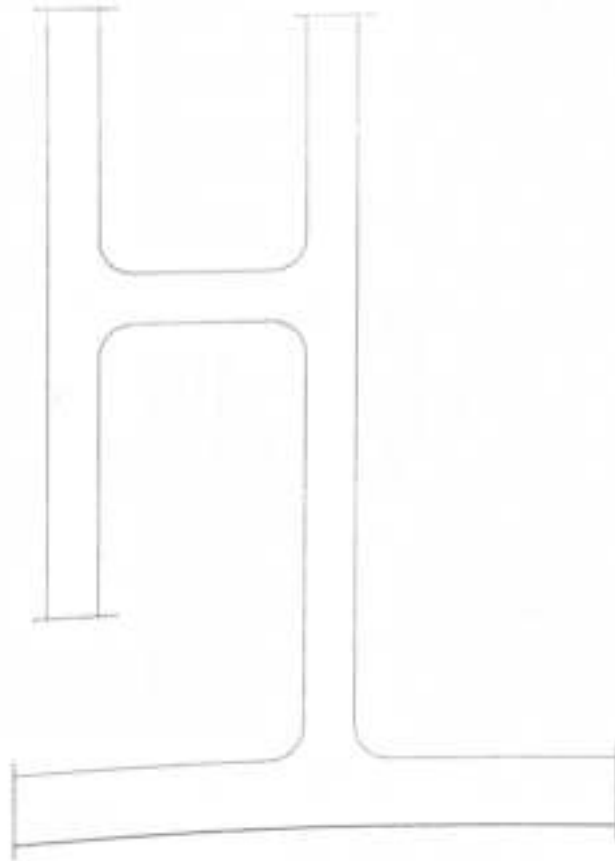

SITE PLANE
SKALA 1 : 400

Provinsi : Riau
Kabupaten : Kampar
Kecamatan : XII Koto Kampar
Desa : Pulau Gadang

JENIS PRASARANA
PEKERJAAN SEMENISASI JALAN
KUSUMA BONTOL

LOKASI
PULAU GADANG

SUMBER PEMBIAYAAN
APB DESA PULAU GADANG
TAHUN ANGGARAN 2022

DIGAMBAR OLEH
TIM PENGELOLA KEGIATAN TEKNIK

AK

AKENDRA, ST

DIVERIFIKASI OLEH :
SEKRETARIS DESA


LUKMAN HAKIM

DI SETUJUI OLEH :
KEPALA DESA


SYOFIAN, SH MH

GAMBAR RENCANA KEGIATAN



POTONGAN
SKALA 1 : 15

Provinsi : Riau
Kabupaten : Kampar
Kecamatan : XII Koto Kampar
Desa : Pulau Gadang

JENIS PRASARANA
PEKERJAAN SEMENISASI JALAN
KUSUMA BONTOL

LOKASI
PULAU GADANG

SUMBER PEMBIAYAAN
APB DESA PULAU GADANG
TAHUN ANGGARAN 2022

DIGAMBAR OLEH
TIM PENGELOLA KEGIATAN TEKNIK

(Signature)

AKENDRA, ST

DIVERIFIKASI OLEH :
SEKRETARIS DESA

(Signature)

LUKMAN HAKIM

DI SETUJUI OLEH :
KEPALA DESA

(Signature)

SYOFIAN, SH MH

RENCANA ANGGARAN BIAYA (RAB)

DESA PULAU GADANG KEC. XIII KOTO KAMPAR
TAHUN ANGGARAN 2022

Jidang : Pelaksanaan Pembangunan Desa
 Kegiatan : Pembuatan Papan Informasi Desa 2 Unit
 Ukuran/Dimensi :
 Page Anggaran : Rp. 15,524,000
 Waktu Pelaksanaan : 30 Hari Kalender

BINCIAN PENDANAAN :

NO	URAIAN	SATUAN	VOLUME	HARGA SATUAN TERMASUK PAJAK (Rp)	JUMLAH TOTAL (Rp)	SUMBER DANA
1	2	3	4	5	6 = (4 x 5)	7
I	BELANJA MODAL					
1	BAHAN					
1	Pipa 3 inci	Btg	6.00	600,000	3,600,000	DD APBN
2	Besi Holo 30 x 30	Btg	15.00	160,000	2,400,000	DD APBN
3	Besi 14 Net	Btg	5.00	120,000	600,000	DD APBN
4	Cat	Kg	5.00	85,000	425,000	DD APBN
5	Tiner	Kg	5.00	35,000	175,000	DD APBN
6	Mata Grinda Potong	Kotak	2.00	100,000	200,000	DD APBN
7	Mata Grinda Asah	Kotak	1.00	100,000	100,000	DD APBN
8	Semen	Sak	16.00	75,000	1,200,000	DD APBN
9	Pasir	M3	2.00	184,000	368,000	DD APBN
10	Kerikil	M3	3.00	201,000	603,000	DD APBN
11	Sewa Kompresor	Hari	2.00	100,000	200,000	DD APBN
12	Sewa Crane	Hari	2.00	500,000	1,000,000	DD APBN
	Jumlah (I)				10,871,000	
II	UPAH					
1	Pekerja	HOK	18.00	120,000	2,160,000	DD APBN
2	Tukang	HOK	12.00	175,000	2,100,000	DD APBN
3	Biaya Perencanaan	Lk	1.00	163,000	163,000	DD APBN
	Jumlah (II)				4,423,000	
IV	HONORARIUM TENAGA PELAKSANA KEGIATAN					
1	Insentif Ketua TPK	OK	1.00	100,000	100,000	DD APBN
2	Insentif Sekretaris TPK	OK	1.00	80,000	80,000	DD APBN
3	Insentif Anggota TPK	OK	1.00	50,000	50,000	DD APBN
	Jumlah (III)				230,000	
	TOTAL = Jumlah (I + II + III)				15,524,000	
	TERBILANG	LIMA BELAS JUTA LIMA RATUS DUA PULUH EMPAT RIBU RUPIAH				

Pulau Gadang, 15 Juli 2021

Disetujui/Mengesahkan,
Kepala Desa

SYOFIAN, S.H.M.H
Kepala Desa

Diverifikasi Oleh
Sekretaris Desa


LUKMAN HAKIM
Sekretaris Desa

Dibuat Oleh
Tim Pengelola Kegiatan

ARAFIK
Ketua

GAMBAR RENCANA KEGIATAN

TAMPAK

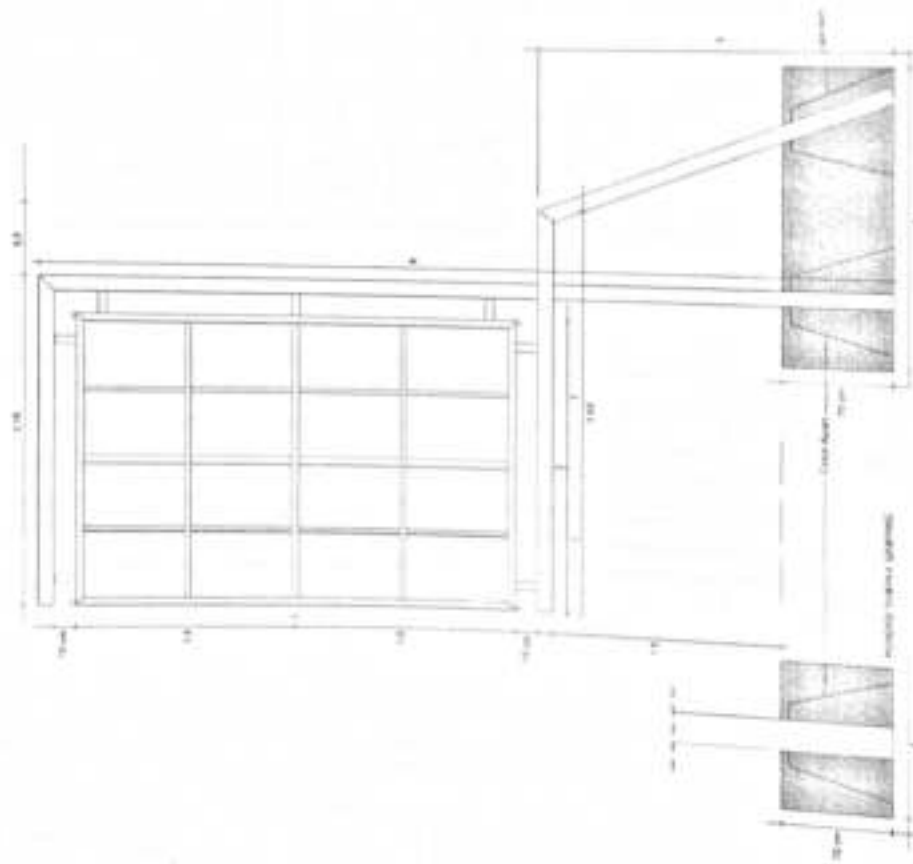

Provinsi : Riau Kabupaten : Kampar Kecamatan : XII Koto Kampar Desa : Pulau Gadang	
JENIS PRASARANA PAPAN INFORMASI DESA	
LOKASI PULAU GADANG	
KANTOR DESA DAN TAMAN DESA	
JUDUL GAMBAR TAMPAK	
SUMBER PEMBIAYAAN APB DESA PULAU GADANG TAHUN ANGGARAN 2022	
DIGAMBAR OLEH : TIM PENGELOLA KEGIATAN TEKNIK <i>ad</i>	
AKENDRA, ST	
DIVERIFIKASI OLEH : SEKRETARIS DESA <i>[Signature]</i> LUKMAN HAKIM	
DISETUJUI OLEH : KEPALA DESA <i>[Signature]</i> SYOFIAN, SH. MH	

RENCANA ANGGARAN BIAYA (RAB)

DESA PULAU GADANG KEC. XIII KOTO KAMPAR

TAHUN ANGGARAN 2022

Jenis

Kegiatan

Uraian/Dimensi

Jasa Anggaran

Waktu Pelaksanaan

Pelaksanaan Pembangunan Desa

Pembuatan Teras Sekretariat Pemuda

Rp

34.825.000

30

Hari Kalender

RINCIAN PENDANAAN :

NO	URAIAN	SATUAN	VOLUME	HARGA SATUAN TERMASUK PAJAK	JUMLAH TOTAL	SUMBER
				(Rp)	(Rp)	DANA
1	2	3	4	5	6 = (4 x 5)	7
1	BELANJA MODAL					
1	BAHAN					
1	Besi Holo 25 X 50 cm	Btg	15.00	185.000	2.775.000	DD APBN
1	Besi Holo 30 X 30 cm	Btg	25.00	121.000	3.025.000	DD APBN
1	Besi Holo 20 X 20 cm	Btg	138.00	98.000	13.524.000	DD APBN
4	Besi Holo 15 X 15 cm	Btg	15.00	68.000	1.020.000	DD APBN
6	Besi Siku 4 X 4 cm	Btg	5.00	165.000	825.000	DD APBN
7	Besi Siku 2 X 2 cm	Btg	5.00	65.000	325.000	DD APBN
8	Besi Plat strip	Btg	15.00	40.000	600.000	DD APBN
9	Engsel	Btg	20.00	20.000	400.000	DD APBN
10	Grandel Pintu	Pasang	20.00	12.000	240.000	DD APBN
11	Elektroda	Kotak	2.00	145.000	290.000	DD APBN
12	Mata Grinda Potong	Kotak	2.00	100.000	200.000	DD APBN
13	Mata Grinda Asah	Kotak	2.00	100.000	200.000	DD APBN
14	Cat	Kg	5.00	85.000	425.000	DD APBN
15	Dampol	Kg	1.00	85.000	85.000	DD APBN
16	Tinner	Kg	5.00	35.000	175.000	DD APBN
17	Paku Tembok	Kotak	2.00	36.000	72.000	DD APBN
18	Paku Terali	Kotak	1.00	125.000	125.000	DD APBN
23	Papan Nama Kegiatan	Unit	1.00	890.000	890.000	DD APBN
Jumlah (I)					24.386.000	
II	UPAH					
1	Pekerja	HOK	40.00	120.000	4.800.000	DD APBN
2	Tukang	HOK	28.00	175.000	4.900.000	DD APBN
3	Biaya Perencanaan	ls	1.00	365.000	365.000	DD APBN
Jumlah (II)					10.065.000	
III	HONORARIUM TENAGA PELAKSANA KEGIATAN					
1	Insentif Ketua TPK	OK	1.00	146.000	146.000	DD APBN
2	Insentif Sekretaris TPK	OK	1.00	127.000	127.000	DD APBN
3	Insentif Anggota TPK	OK	1.00	91.000	91.000	DD APBN
Jumlah (III)					364.000	
	TOTAL = Jumlah (I + II + III)				34.825.000	
	TERBILANG					
						TIGA PULUH EMPAT JUTA DELAPAN RATUS DUA PULUH LIMA RIBU RUPIAH

Disetujui/Mengesahkan,
Kepala DesaSYOFIAN, S.H.M.H
Kepala DesaDiverifikasi Oleh
Sekretaris DesaLUKMAN HARIM
Sekretaris Desa

Pulau Gadang, 15 Juli 2021

Dibuat Oleh
Tim Penggerak KegiatanARAFIK
Ketua

PROPOSAL TEKNIS KEGIATAN									
Usulan dari	Dusun		Desa		Kecamatan		Kabupaten		
	I KP. MAHLIGAI		PULAU GADANG		XIII KOTO KAMPAR		KAMPAR		
Nama Kegiatan	SEMENISASI JL. TANSILELO 50 M								
Jenis Kegiatan	Swakelola								
Pelaksana	Tim Pengelola Kegiatan (TPK) Desa PULAU GADANG								
Jumlah Pemanfaat	Pemanfaat Langsung				Pemanfaat tidak langsung (orang)		A-RTM (rumah Tangga Miskin)		
	Umum		A-RTM						
	L	200 Org	L	20 Org	L	Org	Org		
	P	150 Org	P	20 Org	P	Org	Org		
	JML	350 Org	JML	40 Org	JML	Org	%		
							A-		
							RTM/JML/JM		

1. Latar belakang

Yang melatarbelakangi munculnya usulan Kegiatan ini adalah jalan yang sudah dibangun sebelumnya telah mengalami kerusakan dikarenakan telah termakan usia dan relatif masih kurang maksimal kelebarannya. Jika tidak segera dilakukan perbaikan dan pelebaran (Sementisasi), sangat berpotensi menyulitkan kendaraan-kendaraan untuk memasuki atau melintasi wilayah Desa Pulau Gadang, yang nantinya juga justru menghambat perkembangan ekonomi masyarakat. Atas dasar itulah sehingga Kami selaku Pemerintah Desa Pulau Gadang mengusulkan Kegiatan tersebut diatas.

2. Tujuan yang ingin dicapai

Terciptanya Akses Jalan yang memadai Wilayah Dusun I Kampung Mahligai Khususnya di Jalan Tansilelo.

3. Kegiatan yang akan dilakukan

Mulai dari tahap-tahap persiapan/perencanaan seperti pengukuran lokasi, survey, penyediaan tukang dan pekerja yang terampil, melakukan konsultasi dan verifikasi dengan pihak-pihak yang ahli dalam dunia desain konstruksi dan melakukan musyawarah untuk menyatukan persepsi agar dapat usulan

tersebut dapat terealisasi. Namun demikian kegiatan ini membutuhkan pendanaan yang cukup, agar kegiatan tersebut dapat terealisasi sesuai dengan tujuan yang akan dicapai.

4. Manfaat yang akan diperoleh

- ❖ Manfaat Secara Langsung
 - a. Terciptanya lapangan kerja bagi masyarakat, utamanya masyarakat yang tidak mampu.
 - b. Memperlancar roda transportasi dan akselerasi.
 - c. Akan meningkatkan sumber pendapatan masyarakat Desa Pulau Gadang, terlebih kegiatan tersebut membutuhkan material lokal.
- ❖ Manfaat Tidak Langsung
 - a. Memberikan pembelajaran kepada masyarakat untuk turut serta membangun desa.
 - b. Produktivitas Usaha Masyarakat di sekitar dusun tersebut akan dapat meningkat.
 - c. Dengan tersedianya lapangan kerja dalam kegiatan tersebut, dapat mendorong masyarakat Desa Pulau Gadang yang berada di perantauan untuk kembali ke desa.

5. Potensi Sumber Daya Alam dan Manusia

Potensi Sumberdaya Alam (SDA) dan Sumber Daya Manusia (SDM) di Desa Pulau Gadang bisa dikatakan cukup memadai. Untuk SDA, khusus material lokal yang dibutuhkan dalam kegiatan tersebut seperti Pasir, Kerikil, dan lain-lain telah tersedia. Begitu pula dengan SDM seperti tukang dan pekerja cukup memadai di Desa Pulau Gadang. Potensi ini sangat mendukung tercapainya kegiatan tersebut.

6. Rencana Pelaksanaan Kegiatan

Kegiatan tersebut rencananya dilaksanakan secara swakelola oleh Tim Pengelola Kegiatan (TPK) Desa Pulau Gadang yang diketuai oleh Kaur Pembangunan dan dibantu oleh anggotanya yang berasal dari unsur lembaga kemasyarakatan desa. Kegiatan tersebut akan dilaksanakan pada Tahun Anggaran 2022 yang pendanaannya bersumber dari Dana Desa (DD).

7. Rencana Pelestarian kegiatan

Pelestarian/Pemeliharaan Hasil Kegiatan tersebut sangat penting dilakukan supaya hasil kegiatan tersebut dapat terawat dan bertahan lama.

8. Lain-Lain

- a) Sebutkan potensi dampak negatif sosial dan lingkungan dari kegiatan yang diusulkan?
Potensi dampak negatif sosial dan lingkungan dari kegiatan tersebut bisa saja terjadi. Namun dengan mengetahui kemungkinan-kemungkinan dampak negatif yang timbul, maka akan dapat lebih siap untuk diantisipasi. Kalau pun ada, dampak negatif sosial dan lingkungan, misalnya mungkin saja akan muncul kecemburuan sosial bagi sebagian masyarakat di dusun lain. Untuk menghilangkan potensi tersebut, atau paling tidak mengurangnya, maka Pemerintah Desa, BPD, Unsur Lembaga Kemasyarakatan serta masyarakat sering kali melakukan koordinasi dan

musyawarah agar kegiatan-kegiatan yang dilahirkan memang benar-benar bisa didukung dan disepakati secara bersama.

Pulau Gadang, 15 Juli 2021

Menyetujui,
Kepala Desa Pulau Gadang

SYOFLYAN, SH, MH

Ketua Tim Penyusun RKP Desa


LUKMAN HAKIM

PROPOSAL TEKNIS KEGIATAN							
Usulan dari	Dusun		Desa		Kecamatan		Kabupaten
	II KOTO PANJANG		PULAU GADANG		XIII KOTO KAMPAR		KAMPAR
Nama Kegiatan	SEMENISASI JL. SYEKH ABU BAKAR 50 M						
Jenis Kegiatan	Swakelola						
Pelaksana	Tim Pengelola Kegiatan (TPK) Desa PULAU GADANG						
Jumlah Pemanfaat	Pemanfaat Langsung				Pemanfaat tidak langsung (orang)		A-RTM (rumah Tangga Miskin)
	Umum		A-RTM				
	L	300 Org	L	15 Org	L	Org	Org
	P	320 Org	P	21 Org	P	Org	Org
	JML	620 Org	JML	36 Org	JML	Org	%
							A-
							RTM/UMUM

1. Latar belakang

Yang melatarbelakangi munculnya usulan Kegiatan ini adalah jalan yang sudah dibangun sebelumnya telah mengalami kerusakan dikarenakan telah termakan usia dan relatif masih kurang maksimal kelebarannya. Jika tidak segera dilakukan perbaikan dan pelebaran (Semenisasi), sangat berpotensi menyulitkan kendaraan-kendaraan untuk memasuki atau melintasi wilayah Desa Pulau Gadang, yang nantinya juga justru menghambat perkembangan ekonomi masyarakat. Atas dasar itulah sehingga Kami selaku Pemerintah Desa Pulau Gadang mengusulkan Kegiatan tersebut diatas.

2. Tujuan yang ingin dicapai

Terciptanya Akses Jalan yang memadai Wilayah Dusun II Koto Panjang Desa Pulau Gadang, Khususnya di Jalan Pelajar.

3. Kegiatan yang akan dilakukan

Mulai dari tahap-tahap persiapan/perencanaan seperti pengukuran lokasi, survey, penyediaan tukang dan pekerja yang terampil, melakukan konsultasi dan verifikasi dengan pihak-pihak yang ahli dalam dunia desain konstruksi dan melakukan musyawarah untuk menyatukan persepsi agar dapat usulan

tersebut dapat terealisasi. Namun demikian kegiatan ini membutuhkan pendanaan yang cukup, agar kegiatan tersebut dapat terealisasi sesuai dengan tujuan yang akan dicapai.

4. Manfaat yang akan diperoleh

❖ Manfaat Secara Langsung

- Terciptanya lapangan kerja bagi masyarakat, utamanya masyarakat yang tidak mampu.
- Memperlancar roda transportasi dan akselerasi.
- Akan meningkatkan sumber pendapatan masyarakat Desa Pulau Gadang, terlebih kegiatan tersebut membutuhkan material lokal.

❖ Manfaat Tidak Langsung

- Memberikan pembelajaran kepada masyarakat untuk turut serta membangun desa;
- Produktivitas Usaha Masyarakat di sekitar dusun tersebut akan dapat meningkat;
- Dengan tersedianya lapangan kerja dalam kegiatan tersebut, dapat mendorong masyarakat Desa Pulau Gadang yang berada di perantauan untuk kembali ke desa.

5. Potensi Sumber Daya Alam dan Manusia

Potensi Sumberdaya Alam (SDA) dan Sumber Daya Manusia (SDM) di Desa Pulau Gadang bisa dikatakan cukup memadai. Untuk SDA, khusus material lokal yang dibutuhkan dalam kegiatan tersebut seperti Pasir, Kerikil, dan lain-lain telah tersedia. Begitu pula dengan SDM seperti tukang dan pekerja cukup memadai di Desa Pulau Gadang. Potensi ini sangat mendukung tercapainya kegiatan tersebut.

6. Rencana Pelaksanaan Kegiatan

Kegiatan tersebut rencananya dilaksanakan secara swakelola oleh Tim Pengelola Kegiatan (TPK) Desa Pulau Gadang yang diketuai oleh Kaur Pembangunan dan dibantu oleh anggotanya yang berasal dari unsur lembaga kemasyarakatan desa. Kegiatan tersebut akan dilaksanakan pada Tahun Anggaran 2022 yang pendanaannya bersumber dari Dana Desa (DD).

7. Rencana Pelestarian kegiatan

Pelestarian/Pemeliharaan Hasil Kegiatan tersebut sangat penting dilakukan supaya hasil kegiatan tersebut dapat terawat dan bertahan lama.

8. Lain-Lain

- Sebutkan potensi dampak negatif sosial dan lingkungan dari kegiatan yang diusulkan?

Potensi dampak negatif sosial dan lingkungan dari kegiatan tersebut bisa saja terjadi. Namun dengan mengetahui kemungkinan-kemungkinan dampak negatif yang timbul, maka akan dapat lebih siap untuk diantisipasi. Kalau pun ada, dampak negatif sosial dan lingkungan, misalnya mungkin saja akan muncul kecemburuan sosial bagi sebagian masyarakat di dusun lain. Untuk menghilangkan potensi tersebut, atau paling tidak mengurangnya, maka Pemerintah Desa, BPD, Unsur Lembaga Kemasyarakatan serta masyarakat sering kali melakukan koordinasi dan

mempastikan agar kegiatan-kegiatan yang dilakukan memang benar-benar bisa dilakukan dan
dijalankan secara bersama

Pada Gadang, 15 Juli 2024

Menyetujui,
Kepala Desa Pulo Gadang

SYOMAN, SH, MH

Ketua Tim Penyusunan RKP Desa


LUKMAN HAKIM

PROPOSAL TEKNIS KEGIATAN

Usulan dari	Dusun	Desa	Kecamatan	Kabupaten			
Nama Kegiatan	II KOTO PANJANG	PULAU GADANG	XIII KOTO KAMPAR	KAMPAR			
Jenis Kegiatan	SEMENISASI JL. SYEKH ABU BAKAR 50 M						
Pelaksana	Swakelola						
Jumlah Pemanfaat	Tim Pengelola Kegiatan (TPK) Desa PULAU GADANG						
	Pemanfaat Langsung				Pemanfaat tidak langsung (orang)		A-RTM (rumah Tangga Miskin)
	Umum		A-RTM				
	L	300 Org	L	15 Org	L	Org	Org
	P	320 Org	P	21 Org	P	Org	Org
	JML	620 Org	JML	36 Org	JML	Org	%
							A-
							RTM/100%

1. Latar belakang

Yang melatarbelakangi munculnya usulan Kegiatan ini adalah jalan yang sudah dibangun sebelumnya telah mengalami kerusakan dikarenakan telah termakan usia dan relatif masih kurang maksimal lebarnya. Jika tidak segera dilakukan perbaikan dan pelebaran (Sememisasi), sangat berpotensi menyulitkan kendaraan-kendaraan untuk memasuki atau melintasi wilayah Desa Pulau Gadang, yang nantinya juga justru menghambat perkembangan ekonomi masyarakat. Atas dasar itulah sehingga Kami selaku Pemerintah Desa Pulau Gadang mengusulkan Kegiatan tersebut diatas

2. Tujuan yang ingin dicapai

Terciptanya Akses Jalan yang memadai Wilayah Dusun II Koto Panjang Desa Pulau Gadang, Khususnya di Jalan Pelajar.

3. Kegiatan yang akan dilakukan

Mulai dari tahap-tahap persiapan/perencanaan seperti pengukuran lokasi, survey, penyediaan tukang dan pekerja yang terampil, melakukan konsultasi dan verifikasi dengan pihak-pihak yang ahli dalam dunia desain konstruksi dan melakukan musyawarah untuk menyatukan persepsi agar dapat usulan

tersebut dapat terealisasi. Namun demikian kegiatan ini membutuhkan pendanaan yang cukup, agar kegiatan tersebut dapat terealisasi sesuai dengan tujuan yang akan dicapai.

4. Manfaat yang akan diperoleh

❖ Manfaat Secara Langsung

- Terciptanya lapangan kerja bagi masyarakat, utamanya masyarakat yang tidak mampu;
- Memperlancar roda transportasi dan akselerasi;
- Akan meningkatkan sumber pendapatan masyarakat Desa Pulau Gadang, terlebih kegiatan tersebut membutuhkan material lokal.

❖ Manfaat Tidak Langsung

- Memberikan pembelajaran kepada masyarakat untuk turut serta membangun desa;
- Produktivitas Usaha Masyarakat di sekitar dusun tersebut akan dapat meningkat;
- Dengan tersedianya lapangan kerja dalam kegiatan tersebut, dapat mendorong masyarakat Desa Pulau Gadang yang berada di perantauan untuk kembali ke desa.

5. Potensi Sumber Daya Alam dan Manusia

Potensi Sumberdaya Alam (SDA) dan Sumber Daya Manusia (SDM) di Desa Pulau Gadang bisa dikatakan cukup memadai. Untuk SDA, khusus material lokal yang dibutuhkan dalam kegiatan tersebut seperti Pasir, Kerikil, dan lain-lain telah tersedia. Begitu pula dengan SDM seperti tukang dan pekerja cukup memadai di Desa Pulau Gadang. Potensi ini sangat mendukung tercapainya kegiatan tersebut.

6. Rencana Pelaksanaan Kegiatan

Kegiatan tersebut rencananya dilaksanakan secara swakelola oleh Tim Pengelola Kegiatan (TPK) Desa Pulau Gadang yang diketuai oleh Kaur Pembangunan dan dibantu oleh anggotanya yang berasal dari unsur lembaga kemasyarakatan desa. Kegiatan tersebut akan dilaksanakan pada Tahun Anggaran 2022 yang pendanaannya bersumber dari Dana Desa (DD).

7. Rencana Pelestarian kegiatan


Pelestarian/Pemeliharaan Hasil Kegiatan tersebut sangat penting dilakukan supaya hasil kegiatan tersebut dapat terawat dan bertahan lama.

8. Lain-Lain

- Sebutkan potensi dampak negatif sosial dan lingkungan dari kegiatan yang diusulkan?
Potensi dampak negatif sosial dan lingkungan dari kegiatan tersebut bisa saja terjadi. Namun dengan mengetahui kemungkinan-kemungkinan dampak negatif yang timbul, maka akan dapat lebih siap untuk diantisipasi. Kalau pun ada, dampak negatif sosial dan lingkungan, misalnya mungkin saja akan muncul kecemburuan sosial bagi sebagian masyarakat di dusun lain. Untuk menghilangkan potensi tersebut, atau paling tidak mengurangnya, maka Pemerintah Desa, BPD, Unsur Lembaga Kemasyarakatan serta masyarakat sering kali melakukan koordinasi dan

mewawarah agar kegiatan-kegiatan yang dilahirkan memang benar-benar bisa didukung dan
diseyapkan secara bersama.

Pulau Gadang, 15 Juli 2021

Menyetujui,
Kepala Dens Pulau Gadang

SYOLHAN, SH, MH

Ketua Tim Penyusun RKP Dens


LUKMAN HAKIM

PROPOSAL TEKNIS KEGIATAN							
Usulan dari	Dusun		Desa		Kecamatan		Kabupaten
	III KP. TENGAH		PULAU GADANG		XIII KOTO KAMPAR		KAMPAR
Nama Kegiatan	SEMENISASI JL. ALWI JAMALUDIN 50 M						
Jenis Kegiatan	Swakelola						
Pelaksana	Tim Pengelola Kegiatan (TPK) Desa PULAU GADANG						
Jumlah Pemanfaat	Pemanfaat Langsung				Pemanfaat tidak langsung (orang)		A-RTM (rumah Tangga Miskin)
	Umum		A-RTM				
	L	150 Org	L	23 Org	L	Org	Org
	P	120 Org	P	17 Org	P	Org	Org
	JML	270 Org	JML	40 Org	JML	Org	%
							A-
							RTM/UMUM

1. Latar belakang

Yang melatarbelakangi munculnya usulan Kegiatan ini adalah jalan yang sudah dibangun sebelumnya telah mengalami kerusakan dikarenakan telah termakan usia dan relatif masih kurang maksimal lebarnya. Jika tidak segera dilakukan perbaikan dan pelebaran (Semenisasi), sangat berpotensi menyulitkan kendaraan-kendaraan untuk memasuki atau melintasi wilayah Desa Pulau Gadang, yang nantinya juga justru menghambat perkembangan ekonomi masyarakat. Atas dasar itulah sehingga Kami selaku Pemerintah Desa Pulau Gadang mengusulkan Kegiatan tersebut diatas.

2. Tujuan yang ingin dicapai

Terciptanya Akses Jalan yang memadai Wilayah Dusun III Kampung Tengah Khususnya di Jalan Alwi Jamaludin.

3. Kegiatan yang akan dilakukan

Mulai dari tahap-tahap persiapan/perencanaan seperti pengukuran lokasi, survey, penyediaan tukang Mulai dari tahap-tahap persiapan/perencanaan seperti pengukuran lokasi, survey, penyediaan tukang dan pekerja yang terampil, melakukan konsultasi dan verifikasi dengan pihak-pihak yang ahli dalam dunia desain konstruksi dan melakukan musyawarah untuk menyatukan persepsi agar dapat usulan

tersebut dapat terealisasi. Namun demikian kegiatan ini membutuhkan pendanaan yang cukup, agar kegiatan tersebut dapat terealisasi sesuai dengan tujuan yang akan dicapai.

4. Manfaat yang akan diperoleh

❖ Manfaat Secara Langsung

- Terciptanya lapangan kerja bagi masyarakat, utamanya masyarakat yang tidak mampu,
- Memperlancar roda transportasi dan akselerasi,
- Akan meningkatkan sumber pendapatan masyarakat Desa Pulau Gadang, terlebih kegiatan tersebut membutuhkan material lokal.

❖ Manfaat Tidak Langsung

- Memberikan pembelajaran kepada masyarakat untuk turut serta membangun desa;
- Produktivitas Usaha Masyarakat di sekitar dusun tersebut akan dapat meningkat;
- Dengan tersedianya lapangan kerja dalam kegiatan tersebut, dapat mendorong masyarakat Desa Pulau Gadang yang berada di perantauan untuk kembali ke desa.

5. Potensi Sumber Daya Alam dan Manusia

Potensi Sumberdaya Alam (SDA) dan Sumber Daya Manusia (SDM) di Desa Pulau Gadang bisa dikatakan cukup memadai. Untuk SDA, khusus material lokal yang dibutuhkan dalam kegiatan tersebut seperti Pasir, Kerikil, dan lain-lain telah tersedia. Begitu pula dengan SDM seperti tukang dan pekerja cukup memadai di Desa Pulau Gadang. Potensi ini sangat mendukung tercapainya kegiatan tersebut.

6. Rencana Pelaksanaan Kegiatan

Kegiatan tersebut rencananya dilaksanakan secara swakelola oleh Tim Pengelola Kegiatan (TPK) Desa Pulau Gadang yang diketuai oleh Kaur Pembangunan dan dibantu oleh anggotanya yang berasal dari unsur lembaga kemasyarakatan desa. Kegiatan tersebut akan dilaksanakan pada Tahun Anggaran 2022 yang pendanaannya bersumber dari Dana Desa (DD).

7. Rencana Pelestarian kegiatan

Pelestarian/Pemeliharaan Hasil Kegiatan tersebut sangat penting dilakukan supaya hasil kegiatan tersebut dapat terawat dan bertahan lama.

8. Lain-Lain

- Sebutkan potensi dampak negatif sosial dan lingkungan dari kegiatan yang diusulkan?
Potensi dampak negatif sosial dan lingkungan dari kegiatan tersebut bisa saja terjadi. Namun dengan mengetahui kemungkinan-kemungkinan dampak negatif yang timbul, maka akan dapat lebih siap untuk diantisipasi. Kalau pun ada, dampak negatif sosial dan lingkungan, misalnya mungkin saja akan muncul kecemburuan sosial bagi sebagian masyarakat di dusun lain. Untuk menghilangkan potensi tersebut, atau paling tidak mengurangnya, maka Pemerintah Desa, BPD, Unsur Lembaga Kemasyarakatan serta masyarakat sering kali melakukan koordinasi dan

menyediakan agar kegiatan-kegiatan yang dilakukan memang benar-benar bisa didukung dan dijalankan secara bersama.

Pulau Gadang, 15 Juli 2021

Mengetahui,

Kepala Desa Pulau Gadang

SYAHJAN, SH, MH

Ketua Tim Penyusun RKP Desa

LUNAS, HAKIM

PROPOSAL TEKNIS KEGIATAN

LAPORAN AKTIVITAS KEGIATAN									
Usulan dari	Dusun		Desa		Kecamatan		Kabupaten		
	IV KP. PASAR		PULAU GADANG		XIII KOTO KAMPAR		KAMPAR		
Nama Kegiatan	SEMENISASI JL. DUSN IV 50 M								
Jenis Kegiatan	Swakelola								
Pelaksana	Tim Pengelola Kegiatan (TPK) Desa PULAU GADANG								
Jumlah Pemanfaat	Pemanfaat Langsung				Pemanfaat tidak langsung (orang)		A-RTM (rumah Tangga Miskin)		
	Umum		A-RTM						
	L	250 Org	L	36 Org	L	Org	Org		
	P	130 Org	P	20 Org	P	Org	Org		
	JML	380 Org	JML	56 Org	JML	Org	% A-RTM/JML UM		

1. Latar belakang

Yang melatarbelakangi munculnya usulan Kegiatan ini adalah jalan yang sudah dibangun sebelumnya telah mengalami kerusakan dikarenakan telah termakan usia dan relatif masih kurang maksimal kelebarannya. Jika tidak segera dilakukan perbaikan dan pelebaran (Sementisasi), sangat berpotensi menyulitkan kendaraan-kendaraan untuk memasuki atau melintasi wilayah Desa Pulau Gadang, yang nantinya juga justru menghambat perkembangan ekonomi masyarakat. Atas dasar itulah sehingga Kami selaku Pemerintah Desa Pulau Gadang mengusulkan Kegiatan tersebut diatas.

2. Tujuan yang ingin dicapai

Terciptanya Akses Jalan yang memadai Wilayah Dusun IV Kampung Pasar Khususnya di Jalan Dusun IV.

3. Kegiatan yang akan dilakukan

Mulai dari tahap-tahap persiapan/perencanaan seperti pengukuran lokasi, survey, penyediaan tukang dan pekerja yang terampil, melakukan konsultasi dan verifikasi dengan pihak-pihak yang ahli dalam dunia desain konstruksi dan melakukan musyawarah untuk menyatukan persepsi agar dapat usulan

tersebut dapat terealisasi. Namun demikian kegiatan ini membutuhkan pendanaan yang cukup, agar kegiatan tersebut dapat terealisasi sesuai dengan tujuan yang akan dicapai.

4. Manfaat yang akan diperoleh

- ❖ Manfaat Secara Langsung

- Terciptanya lapangan kerja bagi masyarakat, utamanya masyarakat yang tidak mampu.
- Memperluas roda transportasi dan akselerasi.
- Akan meningkatkan sumber pendapatan masyarakat Desa Pulau Gadang, terlebih kegiatan tersebut membutuhkan material lokal.

- ❖ Manfaat Tidak Langsung

- Memberikan pembelajaran kepada masyarakat untuk turut serta membangun desa;
- Produktivitas Usaha Masyarakat di sekitar dusun tersebut akan dapat meningkat;
- Dengan tersedianya lapangan kerja dalam kegiatan tersebut, dapat mendorong masyarakat Desa Pulau Gadang yang berada di perantaraan untuk kembali ke desa.

5. Potensi Sumber Daya Alam dan Manusia

Potensi Sumberdaya Alam (SDA) dan Sumber Daya Manusia (SDM) di Desa Pulau Gadang bisa dikatakan cukup memadai. Untuk SDA, khusus material lokal yang dibutuhkan dalam kegiatan tersebut seperti Pasir, Kerikil, dan lain-lain telah tersedia. Begitu pula dengan SDM seperti tukang dan pekerja cukup memadai di Desa Pulau Gadang. Potensi ini sangat mendukung tercapainya kegiatan tersebut.

6. Rencana Pelaksanaan Kegiatan

Kegiatan tersebut rencananya dilaksanakan secara swakelola oleh Tim Pengelola Kegiatan (TPK) Desa Pulau Gadang yang diketuai oleh Kaur Pembangunan dan dibantu oleh anggotanya yang berasal dari unsur lembaga kemasyarakatan desa. Kegiatan tersebut akan dilaksanakan pada Tahun Anggaran 2022 yang pendanaannya bersumber dari Dana Desa (DD).

7. Rencana Pelestarian kegiatan

Pelestarian/Pemeliharaan Hasil Kegiatan tersebut sangat penting dilakukan supaya hasil kegiatan tersebut dapat terawat dan bertahan lama.

8. Lain-Lain

- a) Sebutkan potensi dampak negatif sosial dan lingkungan dari kegiatan yang diusulkan?
Potensi dampak negatif sosial dan lingkungan dari kegiatan tersebut bisa saja terjadi. Namun dengan mengetahui kemungkinan-kemungkinan dampak negatif yang timbul, maka akan dapat lebih siap untuk diantisipasi. Kalau pun ada, dampak negatif sosial dan lingkungan, misalnya mungkin saja akan muncul kecemburuan sosial bagi sebagian masyarakat di dusun lain. Untuk menghilangkan potensi tersebut, atau paling tidak mengurangnya, maka Pemerintah Desa, BPD, Unsur Lembaga Kemasyarakatan serta masyarakat sering kali melakukan koordinasi dan

menyediakan agar kegiatan-kegiatan yang dilakukan ini memang benar-benar bisa didukung dan
diapresiasi secara bersama

Pulau Gadang, 15 Juli 2021

Materi: ...

Kepala Desa Pulau Gadang

SYOLAN, SH, MH

Ketua Tim Penyusun RKP Desa

ELIAS, HAKIM

PROPOSAL TEKNIS KEGIATAN

Usulan dari	Dusun	Desa	Kecamatan	Kabupaten			
	IV KP. PASAR	PULAU GADANG	XIII KOTO KAMPAR	KAMPAR			
Nama Kegiatan	SEMENISASI JL. DUSN IV 50 M						
Jenis Kegiatan	Swakelola						
Pelaksana	Tim Pengelola Kegiatan (TPK) Desa PULAU GADANG						
Jumlah Pemanfaat	Pemanfaat Langsung				Pemanfaat tidak langsung (orang)	A-RTM (rumah Tangga Miskin)	
	Umum		A-RTM				
	L	250 Org	L	36 Org	L	Org	Org
	P	130 Org	P	20 Org	P	Org	Org
	JML	380 Org	JML	56 Org	JML	Org	%
							A-
							RTM/UMUM

1. Latar belakang

Yang melatarbelakangi munculnya usulan Kegiatan ini adalah jalan yang sudah dibangun sebelumnya telah mengalami kerusakan dikarenakan telah termakan usia dan relatif masih kurang maksimal lebarnya. Jika tidak segera dilakukan perbaikan dan pelebaran (Semenisasi), sangat berpotensi menyulitkan kendaraan-kendaraan untuk memasuki atau melintasi wilayah Desa Pulau Gadang, yang nantinya juga justru menghambat perkembangan ekonomi masyarakat. Atas dasar itulah sehingga Kami selaku Pemerintah Desa Pulau Gadang mengusulkan Kegiatan tersebut diatas.

2. Tujuan yang ingin dicapai

Terciptanya Akses Jalan yang memadai Wilayah Dusun IV Kampung Pasar Khususnya di Jalan Dusun IV.

3. Kegiatan yang akan dilakukan

Mulai dari tahap-tahap persiapan/perencanaan seperti pengukuran lokasi, survey, penyediaan tukang dan pekerja yang terampil, melakukan konsultasi dan verifikasi dengan pihak-pihak yang ahli dalam dunia desain konstruksi dan melakukan musyawarah untuk menyatukan persepsi agar dapat usulan

tersebut dapat terealisasi. Namun demikian kegiatan ini membutuhkan pendanaan yang cukup, agar kegiatan tersebut dapat terealisasi sesuai dengan tujuan yang akan dicapai.

4. Manfaat yang akan diperoleh

❖ Manfaat Secara Langsung

- Terciptanya lapangan kerja bagi masyarakat, utamanya masyarakat yang tidak mampu;
- Memperlancar roda transportasi dan akselerasi;
- Akan meningkatkan sumber pendapatan masyarakat Desa Pulau Gadang, terlebih kegiatan tersebut membutuhkan material lokal.

❖ Manfaat Tidak Langsung

- Memberikan pembelajaran kepada masyarakat untuk turut serta membangun desa;
- Produktivitas Usaha Masyarakat di sekitar dusun tersebut akan dapat meningkat;
- Dengan tersedianya lapangan kerja dalam kegiatan tersebut, dapat mendorong masyarakat Desa Pulau Gadang yang berada di perantauan untuk kembali ke desa.

5. Potensi Sumber Daya Alam dan Manusia

Potensi Sumberdaya Alam (SDA) dan Sumber Daya Manusia (SDM) di Desa Pulau Gadang bisa dikatakan cukup memadai. Untuk SDA, khusus material lokal yang dibutuhkan dalam kegiatan tersebut seperti Pasir, Kerikil, dan lain-lain telah tersedia. Begitu pula dengan SDM seperti tukang dan pekerja cukup memadai di Desa Pulau Gadang. Potensi ini sangat mendukung tercapainya kegiatan tersebut.

6. Rencana Pelaksanaan Kegiatan

Kegiatan tersebut rencananya dilaksanakan secara swakelola oleh Tim Pengelola Kegiatan (TPK) Desa Pulau Gadang yang diketuai oleh Kaur Pemhangunan dan dibantu oleh anggotanya yang berasal dari unsur lembaga kemasyarakatan desa. Kegiatan tersebut akan dilaksanakan pada Tahun Anggaran 2022 yang pendanaannya bersumber dari Dana Desa (DD).

7. Rencana Pelestarian kegiatan

Pelestarian/Pemeliharaan Hasil Kegiatan tersebut sangat penting dilakukan supaya hasil kegiatan tersebut dapat terawat dan bertahan lama.

8. Lain-Lain

- Sebutkan potensi dampak negatif sosial dan lingkungan dari kegiatan yang diusulkan?
Potensi dampak negatif sosial dan lingkungan dari kegiatan tersebut bisa saja terjadi. Namun dengan mengetahui kemungkinan-kemungkinan dampak negatif yang timbul, maka akan dapat lebih siap untuk diantisipasi. Kalau pun ada, dampak negatif social dan lingkungan, misalnya mungkin saja akan muncul kecemburuan sosial bagi sebagian masyarakat di dusun lain. Untuk menghilangkan potensi tersebut, atau paling tidak mengurangnya, maka Pemerintah Desa, BPD, Unsur Lembaga Kemasyarakatan serta masyarakat sering kali melakukan koordinasi dan

musyawarah agar kegiatan-kegiatan yang dilahirkan memang benar-benar bisa didukung dan disepakati secara bersama.

Pulau Gadang, 15 Juli 2021

Menyetujui,
Kepala Desa Pulau Gadang


SYOFIAN, SH, MH

Ketua Tim Penyusun RKP Desa


LUKMAN HAKIM

PROPOSAL TEKNIS KEGIATAN									
Usulan dari	Dusun		Desa		Kecamatan		Kabupaten		
	IV KP. PASAR		PULAU GADANG		XIII KOTO KAMPAR		KAMPAR		
Nama Kegiatan	RUMPUT LAPANGAN KUSUMA BANTOLO								
Jenis Kegiatan	Swakelola								
Pelaksana	Tim Pengelola Kegiatan (TPK) Desa PULAU GADANG								
Jumlah Pemanfaat	Pemanfaat Langsung				Pemanfaat tidak langsung (orang)			A-RTM (rumah Tangga Miskin)	
	Umum		A-RTM						
	L	211 Org	L	80 Org	L	211 Org	80 Org		
	P	234 Org	P	86 Org	P	234 Org	86 Org		
	JML	445 Org	JML	166 Org	JML	445 Org	%		
							A-RTM/UMU		
							M		

1. Latar belakang

Yang melatarbelakangi munculnya usulan Kegiatan ini adalah untuk memperindah lapangan Kusuma Bantolo, karena lapangan ini adalah tempat Masyarakat dan Pemuda untuk melakukan kegiatan olah raga pada umumnya dan kegiatan perayaan-perayaan pada khususnya. Atas dasar itulah sehingga Kami selaku Pemerintah Desa Pulau Gadang mengusulkan Kegiatan tersebut diatas

2. Tujuan yang ingin dicapai

Terciptanya Fasilitas Umum untuk melakukan kegiatan Desa yang Lebih Baik dan Memadai di Desa Pulau Gadang khususnya di wilayah Dusun IV Kampung Pasar

3. Kegiatan yang akan dilakukan

Mulai dari tahap-tahap persiapan/perencanaan seperti pengukuran lokasi, survey, penyediaan tukang dan pekerja yang terampil, melakukan konsultasi dan verifikasi dengan pihak-pihak yang ahli dalam dunia desain konstruksi dan melakukan musyawarah untuk menyatukan persepsi agar dapat usulan tersebut dapat terealisasi. Namun demikian kegiatan ini membutuhkan pendanaan yang cukup, agar kegiatan tersebut dapat terbangun sesuai dengan tujuan yang akan dicapai

4. Manfaat yang akan diperoleh

- ❖ Manfaat Secara Langsung
 - a. Memperindah Lapangan Kusuma Bantolo,
 - b. Memunjang kegiatan wisata,
 - c. Terciptanya lapangan kerja bagi masyarakat, utamanya masyarakat yang tidak mampu.
- ❖ Manfaat Tidak Langsung
 - a. Memberikan pembelajaran kepada masyarakat untuk turut serta membangun desa;
 - b. Dengan tersedianya lapangan kerja dalam kegiatan tersebut, dapat mendorong masyarakat Desa Pulau Gadang yang berada di perantauan untuk kembali ke desa.

5. Potensi Sumber Daya Alam dan Manusia

Potensi Sumberdaya Alam (SDA) dan Sumber Daya Manusia (SDM) di Desa Pulau Gadang bisa dikatakan cukup memadai. Untuk SDA, khusus material lokal yang dibutuhkan dalam kegiatan tersebut seperti Pasir, Kerikil, dan lain-lain telah tersedia. Begitu pula dengan SDM seperti tukang dan pekerja cukup memadai di Desa Pulau Gadang. Potensi ini sangat mendukung tercapainya kegiatan tersebut.

6. Rencana Pelaksanaan Kegiatan

Kegiatan tersebut rencananya dilaksanakan secara swakelola oleh Tim Pengelola Kegiatan (TPK) Desa Pulau Gadang yang diketuai oleh Kaur Pembangunan dan dibantu oleh anggotanya yang berasal dari unsur lembaga kemasyarakatan desa. Kegiatan tersebut akan dilaksanakan pada Tahun Anggaran 2022 yang pendanaannya bersumber dari Dana Desa (DD).

7. Rencana Pelestarian kegiatan

Pelestarian/Pemeliharaan Hasil Kegiatan tersebut sangat penting dilakukan supaya hasil kegiatan tersebut dapat terawat dan bertahan lama.

Menyetujui,
Kepala Desa Pulau Gadang

SYOFJAN, SH, MH

Pulau Gadang, 15 Juli 2021
Ketua Tim Penyusun RKP Desa

LUKMAN HAKIM

PROPOSAL TEKNIS KEGIATAN									
Usulan dari	Dusun		Desa		Kecamatan		Kabupaten		
	IV KP. PASAR		PULAU GADANG		XIII KOTO KAMPAR		KAMPAR		
Nama Kegiatan	RUMPUT TERAS TEBING LAPANGAN KUSUMA BANTOLO								
Jenis Kegiatan	Swakelola								
Pelaksana	Tim Pengelola Kegiatan (TPK) Desa PULAU GADANG								
Jumlah Pemanfaat	Pemanfaat Langsung				Pemanfaat tidak langsung (orang)		A-RTM (rumah Tangga Miskin)		
	Umum		A-RTM						
	L	211 Org	L	80 Org	L	211 Org	80 Org		
	P	234 Org	P	86 Org	P	234 Org	86 Org		
	JML	445 Org	JML	166 Org	JML	445 Org	%		
							A-		
							RTM/UMU M		

1. Latar belakang

Yang melatarbelakangi munculnya usulan Kegiatan ini adalah untuk memperindah dan menahan longsor lapangan Kusuma Bantolo, karena lapangan ini adalah tempat Masyarakat dan Pemuda untuk melakukan kegiatan olah raga pada umumnya dan kegiatan perayaan-perayaan pada khususnya. Atas dasar itulah sehingga Kami selaku Pemerintah Desa Pulau Gadang mengusulkan Kegiatan tersebut diatas.

2. Tujuan yang ingin dicapai

Terciptanya Fasilitas Umum untuk melakukan kegiatan Desa yang Lebih Baik dan Memadai di Desa Pulau Gadang khususnya di wilayah Dusun IV Kampung Pasar.

3. Kegiatan yang akan dilakukan

Mulai dari tahap-tahap persiapan/perencanaan seperti pengukuran lokasi, survey, penyediaan tukang dan pekerja yang terampil, melakukan konsultasi dan verifikasi dengan pihak-pihak yang ahli dalam dunia desain konstruksi dan melakukan musyawarah untuk menyatukan persepsi agar dapat usulan tersebut dapat terealisasi. Namun demikian kegiatan ini membutuhkan pendanaan yang cukup, agar kegiatan tersebut dapat terbangun sesuai dengan tujuan yang akan dicapai.

4. Manfaat yang akan diperoleh

❖ Manfaat Secara Langsung

- a. Memperindah Lapangan Kusuma Bantolo;
 - b. Terciptanya lapangan kerja bagi masyarakat, utamanya masyarakat yang tidak mampu
- ❖ Manfaat Tidak Langsung
- a. Memberikan pembelajaran kepada masyarakat untuk turut serta membangun desa;
 - b. Dengan tersedianya lapangan kerja dalam kegiatan tersebut, dapat mendorong masyarakat Desa Pulau Gadang yang berada di perantauan untuk kembali ke desa.

5. Potensi Sumber Daya Alam dan Manusia

Potensi Sumberdaya Alam (SDA) dan Sumber Daya Manusia (SDM) di Desa Pulau Gadang bisa dikatakan cukup memadai. Untuk SDA, khusus material lokal yang dibutuhkan dalam kegiatan tersebut seperti Pasir, Kerikil, dan lain-lain telah tersedia. Begitu pula dengan SDM seperti tukang dan pekerja cukup memadai di Desa Pulau Gadang. Potensi ini sangat mendukung tercapainya kegiatan tersebut.

6. Rencana Pelaksanaan Kegiatan

Kegiatan tersebut rencananya dilaksanakan secara swakelola oleh Tim Pengelola Kegiatan (TPK) Desa Pulau Gadang yang diketuai oleh Kaur Pembangunan dan dihantu oleh anggotanya yang berasal dari unsur lembaga kemasyarakatan desa. Kegiatan tersebut akan dilaksanakan pada Tahun Anggaran 2022 yang pendanaannya bersumber dari Dana Desa (DD).

7. Rencana Pelestarian kegiatan

Pelestarian/Pemeliharaan Hasil Kegiatan tersebut sangat penting dilakukan supaya hasil kegiatan tersebut dapat terawat dan bertahan lama.

Pulau Gadang, 15 Juli 2021

Menyetujui,
Kepala Desa Pulau Gadang

SYOFIAN, SH, MH

Ketua Tim Penyusun RKP Desa

LUKMAN HAKIM

PROPOSAL TEKNIS KEGIATAN									
Usulan dari	Dusun		Desa		Kecamatan		Kabupaten		
	III KP. TENGAH		PULAU GADANG		XIII KOTO KAMPAR		KAMPAR		
Nama Kegiatan	PEMBANGUNAN TURAB DAN PENIMBUNAN POSKESDES								
Jenis Kegiatan	Swakelola								
Pelaksana	Tim Pengelola Kegiatan (TPK) Desa PULAU GADANG								
Jumlah Pemanfaat	Pemanfaat Langsung				Pemanfaat tidak langsung (orang)			A-RTM (rumah Tangga Miskin)	
	Umum		A-RTM						
	L	211 Org	L	57 Org	L	211 Org	50 Org		
	P	234 Org	P	41 Org	P	234 Org	56 Org		
	JML	445 Org	JML	98 Org	JML	445 Org	%		
							A-		
							RTM/UMU M		

1. Latar belakang

Yang melatarbelakangi munculnya usulan Kegiatan ini adalah untuk mengantisipasi agar tidak terjadinya longsor dan Untuk Memperindah POSKESDES, karena ini adalah tempat umum bagi Masyarakat untuk melakukan kegiatan di bidang kesehatan. Atas dasar itulah sehingga Kami selaku Pemerintah Desa Pulau Gadang mengusulkan Kegiatan tersebut diatas.

2. Tujuan yang ingin dicapai

Terciptanya Fasilitas Umum untuk melayani masyarakat dan untuk melakukan kegiatan Desa yang Lebih Baik dan Memadai di Desa Pulau Gadang khususnya di wilayah Dusun III Kampung Tengah.

3. Kegiatan yang akan dilakukan

Mulai dari tahap-tahap persiapan/perencanaan seperti pengukuran lokasi, survey, penyediaan tukang dan pekerja yang terampil, melakukan konsultasi dan verifikasi dengan pihak-pihak yang ahli dalam dunia desain konstruksi dan melakukan musyawarah untuk menyatukan persepsi agar dapat usulan tersebut dapat terealisasi. Namun demikian kegiatan ini membutuhkan pendanaan yang cukup, agar kegiatan tersebut dapat terbangun sesuai dengan tujuan yang akan dicapai.

4. Manfaat yang akan diperoleh

- ❖ Manfaat Secara Langsung
 - a. Mengantisipasi agar tidak terjadinya longsor,

- b. Memperindah POSKESDES.
 - c. Terciptanya lapangan kerja bagi masyarakat, utamanya masyarakat yang tidak mampu
- ❖ Manfaat Tidak Langsung
- a. Memberikan pembelajaran kepada masyarakat untuk turut serta membangun desa.
 - b. Dengan tersedianya lapangan kerja dalam kegiatan tersebut, dapat mendorong masyarakat Desa Pulau Gadang yang berada di perantauan untuk kembali ke desa.

5. Potensi Sumber Daya Alam dan Manusia

Potensi Sumberdaya Alam (SDA) dan Sumber Daya Manusia (SDM) di Desa Pulau Gadang bisa dikatakan cukup memadai. Untuk SDA, khusus material lokal yang dibutuhkan dalam kegiatan tersebut seperti Pasir, Kerikil, dan lain-lain telah tersedia. Begitu pula dengan SDM seperti tukang dan pekerja cukup memadai di Desa Pulau Gadang. Potensi ini sangat mendukung tercapainya kegiatan tersebut.

6. Rencana Pelaksanaan Kegiatan

Kegiatan tersebut rencananya dilaksanakan secara swakelola oleh Tim Pengelola Kegiatan (TPK) Desa Pulau Gadang yang diketuai oleh Kaur Pembangunan dan dibantu oleh anggotanya yang berasal dari unsur lembaga kemasyarakatan desa. Kegiatan tersebut akan dilaksanakan pada Tahun Anggaran 2022 yang pendanaannya bersumber dari Dana Desa (DD).

7. Rencana Pelestarian kegiatan

Pelestarian/Pemeliharaan Hasil Kegiatan tersebut sangat penting dilakukan supaya hasil kegiatan tersebut dapat terawat dan bertahan lama.

Menyetujui,
Kepala Desa Pulau Gadang

SYOFIAN, SH, MH

Ketua Tim Penyusun RKP Desa

LUKMAN HAKIM

PROPOSAL TEKNIS KEGIATAN									
Usulan dari	Dusun		Desa		Kecamatan		Kabupaten		
	III KP. TENGAH		PULAU GADANG		XIII KOTO KAMPAR		KAMPAR		
Nama Kegiatan	PENAMBAHAN RUANG POSKESDES								
Jenis Kegiatan	Swakelola								
Pelaksana	Tim Pengelola Kegiatan (TPK) Desa PULAU GADANG								
Jumlah Pemanfaat	Pemanfaat Langsung				Pemanfaat tidak langsung (orang)			A-RTM (rumah Tangga Miskin)	
	Umum		A-RTM						
	L	211 Org	L	80 Org	L	211 Org	80 Org		
	P	234 Org	P	86 Org	P	234 Org	86 Org		
	JML	445 Org	JML	166 Org	JML	445 Org			

1. Latar belakang

Yang melatarbelakangi munculnya usulan Kegiatan ini adalah untuk menunjang kegiatan kesehatan dan juga untuk meningkatkan keamanan dan kenyamanan serta memperindah tata ruang Poskesdes, karena ini adalah tempat Masyarakat dan Pemuda untuk melakukan kegiatan olah raga pada umumnya dan kegiatan perayaan-perayaan pada khususnya Atas dasar itulah sehingga Kami selaku Pemerintah Desa Pulau Gadang mengusulkan Kegiatan tersebut diatas

2. Tujuan yang ingin dicapai

Terciptanya Fasilitas Umum yang Lebih Baik dan Memadai di Desa Pulau Gadang khususnya di wilayah Dusun III Kampung Tengah Desa Pulau Gadang

3. Kegiatan yang akan dilakukan

Mulai dari tahap-tahap persiapan/perencanaan seperti pengukuran lokasi, survey, penyediaan tukang dan pekerja yang terampil, melakukan konsultasi dan verifikasi dengan pihak-pihak yang ahli dalam dunia desain konstruksi dan melakukan musyawarah untuk menyatukan persepsi agar dapat usulan tersebut dapat terealisasi. Namun demikian kegiatan ini membutuhkan pendanaan yang cukup, agar kegiatan tersebut dapat terbangun sesuai dengan tujuan yang akan dicapai.

4. Manfaat yang akan diperoleh

❖ Manfaat Secara Langsung

- Meningkatkan Keamanan dan Kenyamanan serta Meminjang Kegiatan dalam Pelayanan Kesehatan.
- Terciptanya fasilitas umum yang memadai.
- Terciptanya lapangan kerja bagi masyarakat, utamanya masyarakat yang tidak mampu.

❖ Manfaat Tidak Langsung

- Memberikan pembelajaran kepada masyarakat untuk turut serta membangun desa.
- Dengan tersedianya lapangan kerja dalam kegiatan tersebut, dapat mendorong masyarakat Desa Pulau Gadang yang berada di perantauan untuk kembali ke desa.

5. Potensi Sumber Daya Alam dan Manusia

Potensi Sumberdaya Alam (SDA) dan Sumber Daya Manusia (SDM) di Desa Pulau Gadang bisa dikatakan cukup memadai. Untuk SDA, khusus material lokal yang dibutuhkan dalam kegiatan tersebut seperti Pasir, Kerikil, dan lain-lain telah tersedia. Begitu pula dengan SDM seperti tukang dan pekerja cukup memadai di Desa Pulau Gadang. Potensi ini sangat mendukung tercapainya kegiatan tersebut.

6. Rencana Pelaksanaan Kegiatan

Kegiatan tersebut rencananya dilaksanakan secara swakelola oleh Tim Pengelola Kegiatan (TPK) Desa Pulau Gadang yang diketuai oleh Kaur Pembangunan dan dibantu oleh anggotanya yang berasal dari unsur lembaga kemasyarakatan desa. Kegiatan tersebut akan dilaksanakan pada Tahun Anggaran 2022 yang pendanaannya bersumber dari Dana Desa (DD).

7. Rencana Pelestarian kegiatan

Pelestarian/Pemeliharaan Hasil Kegiatan tersebut sangat penting dilakukan supaya hasil kegiatan tersebut dapat terawat dan bertahan lama.

Pulau Gadang, 15 Juli 2021

Menyetujui,
Kepala Desa Pulau Gadang

SYOFIAN, SH, MH

Ketua Tim Penyusun RKP Desa


LUKMAN HAKIM

PROPOSAL TEKNIS KEGIATAN										
Usulan dari	Dusun		Desa		Kecamatan		Kabupaten			
	III KP. TENGAH		PULAU GADANG		XIII KOTO KAMPAR		KAMPAR			
Nama Kegiatan	PEMBANGUNAN PAGAR POSKESDES									
Jenis Kegiatan	Swakelola									
Pelaksana	Tim Pengelola Kegiatan (TPK) Desa PULAU GADANG									
Jumlah Pemanfaat	Pemanfaat Langsung						Pemanfaat tidak langsung (orang)		A-RTM (rumah Tangga Miskin)	
	Umum		A-RTM							
	L	211 Org	L	80 Org	L	211 Org	80 Org			
	P	234 Org	P	86 Org	P	234 Org	86 Org			
	JML	445 Org	JML	166 Org	JML	445 Org	%			
							A-			
							RTM/UMU M			

1. Latar belakang

Yang melatarbelakangi munculnya usulan Kegiatan ini adalah untuk memperindah dan menjaga keamanan area Poskesdes agar terasa nyaman dalam bekerja. Karena Poskesdes adalah tempat pelayanan umum bagi masyarakat desa untuk mendapatkan pelayanan kesehatan. Atas dasar itulah sehingga Kami selaku Pemerintah Desa Pulau Gadang mengusulkan Kegiatan tersebut diatas.

2. Tujuan yang ingin dicapai

Tereiptanya Fasilitas Umum untuk melakukan kegiatan Desa yang Lebih Baik dan Memadai di Desa Pulau Gadang khususnya di wilayah Dusun III Kampung Tengah.

3. Kegiatan yang akan dilakukan

Mulai dari tahap-tahap persiapan/perencanaan seperti pengukuran lokasi, survey, penyediaan tukang dan pekerja yang terampil, melakukan konsultasi dan verifikasi dengan pihak-pihak yang ahli dalam dunia desain konstruksi dan melakukan musyawarah untuk menyatukan persepsi agar dapat usulan tersebut dapat terealisasi. Namun demikian kegiatan ini membutuhkan pendanaan yang cukup, agar kegiatan tersebut dapat terbangun sesuai dengan tujuan yang akan dicapai.

4. Manfaat yang akan diperoleh

- ❖ Manfaat Secara Langsung
 - a. Memperindah Poskesdes;
 - b. Menjaga keamanan dan kenyamanan dalam melakukan pelayanan;
 - c. Terciptanya lapangan kerja bagi masyarakat, utamanya masyarakat yang tidak mampu
- ❖ Manfaat Tidak Langsung
 - a. Memberikan pembelajaran kepada masyarakat untuk turut serta membangun desa;
 - b. Dengan tersedianya lapangan kerja dalam kegiatan tersebut, dapat mendorong masyarakat Desa Pulau Gadang yang berada di perantauan untuk kembali ke desa.

5. Potensi Sumber Daya Alam dan Manusia

Potensi Sumberdaya Alam (SDA) dan Sumber Daya Manusia (SDM) di Desa Pulau Gadang bisa dikatakan cukup memadai. Untuk SDA, khusus material lokal yang dibutuhkan dalam kegiatan tersebut seperti Pasir, Kerikil, dan lain-lain telah tersedia. Begitu pula dengan SDM seperti tukang dan pekerja cukup memadai di Desa Pulau Gadang. Potensi ini sangat mendukung tercapainya kegiatan tersebut.

6. Rencana Pelaksanaan Kegiatan

Kegiatan tersebut rencananya dilaksanakan secara swakelola oleh Tim Pengelola Kegiatan (TPK) Desa Pulau Gadang yang diketuai oleh Kaur Pembangunan dan dibantu oleh anggotanya yang berasal dari unsur lembaga kemasyarakatan desa. Kegiatan tersebut akan dilaksanakan pada Tahun Anggaran 2022 yang pendanaannya bersumber dari Dana Desa (DD).

7. Rencana Pelestarian kegiatan

Pelestarian/Pemeliharaan Hasil Kegiatan tersebut sangat penting dilakukan supaya hasil kegiatan tersebut dapat terawat dan bertahan lama.

Pulau Gadang, 15 Juli 2021

Menyetujui
Kepala Desa Pulau Gadang

SYOFIAN, SH, MH

Ketua Tim Penyusun RKP Desa


LUKMAN HAKIM

PROPOSAL TEKNIS KEGIATAN							
Usulan dari	Dusun		Desa		Kecamatan		Kabupaten
	II KOTO PANJANG		PULAU GADANG		XIII KOTO KAMPAR		KAMPAR
Nama Kegiatan	PEMBANGUNAN MCK TAMAN DESA						
Jenis Kegiatan	Swakelola						
Pelaksana	Tim Pengelola Kegiatan (TPK) Desa PULAU GADANG						
Jumlah Pemanfaat	Pemanfaat Langsung				Pemanfaat tidak langsung (orang)		A-RTM (rumah Tangga Miskin)
	Umum		A-RTM				
	L	211 Org	L	80 Org	L	211 Org	80 Org
	P	234 Org	P	86 Org	P	234 Org	86 Org
	JML	445 Org	JML	166 Org	JML	445 Org	9%
							A-RTM/UMUM

1. Latar belakang

Yang melatarbelakangi munculnya usulan Kegiatan ini adalah untuk menjaga kebersihan dan untuk memperindah tata ruang Lapangan Taman Desa, karena ini adalah tempat Masyarakat dan Pemuda untuk melakukan kegiatan pada umumnya dan kegiatan perayaan-perayaan pada khususnya. Atas dasar itulah sehingga Kami selaku Pemerintah Desa Pulau Gadang mengusulkan Kegiatan tersebut diatas.

2. Tujuan yang ingin dicapai

Terciptanya Fasilitas Umum yang Lebih Baik dan Memadai serta untuk menjaga kebersihan dan kenyamanan di Desa Pulau Gadang khususnya di wilayah Dusun II Koto Panjang Desa Pulau Gadang.

3. Kegiatan yang akan dilakukan

Mulai dari tahap-tahap persiapan/perencanaan seperti pengukuran lokasi, survey, penyediaan tukang dan pekerja yang terampil, melakukan konsultasi dan verifikasi dengan pihak-pihak yang ahli dalam dunia desain konstruksi dan melakukan musyawarah untuk menyatukan persepsi agar dapat usulan tersebut dapat terealisasi. Namun demikian kegiatan ini membutuhkan pendanaan yang cukup, agar kegiatan tersebut dapat terbangun sesuai dengan tujuan yang akan dicapai.

4. Manfaat yang akan diperoleh

- ❖ Manfaat Secara Langsung
 - a. Memperindah Lapangan Taman Desa Pulau Gadang.
 - b. Terciptanya fasilitas umum yang memadai.
 - c. Terciptanya lapangan kerja bagi masyarakat, utamanya masyarakat yang tidak mampu.
- ❖ Manfaat Tidak Langsung
 - a. Memberikan pembelajaran kepada masyarakat untuk turut serta membangun desa.
 - b. Dengan tersedianya lapangan kerja dalam kegiatan tersebut, dapat mendorong masyarakat Desa Pulau Gadang yang berada di perantauan untuk kembali ke desa.

5. Potensi Sumber Daya Alam dan Manusia

Potensi Sumberdaya Alam (SDA) dan Sumber Daya Manusia (SDM) di Desa Pulau Gadang bisa dikatakan cukup memadai. Untuk SDA, khusus material lokal yang dibutuhkan dalam kegiatan tersebut seperti Pasir, Kerikil, dan lain-lain telah tersedia. Begitu pula dengan SDM seperti tukang dan pekerja cukup memadai di Desa Pulau Gadang. Potensi ini sangat mendukung tercapainya kegiatan tersebut.

6. Rencana Pelaksanaan Kegiatan

Kegiatan tersebut rencananya dilaksanakan secara swakelola oleh Tim Pengelola Kegiatan (TPK) Desa Pulau Gadang yang diketuai oleh Kaur Pembangunan dan dibantu oleh anggotanya yang berasal dari unsur lembaga kemasyarakatan desa. Kegiatan tersebut akan dilaksanakan pada Tahun Anggaran 2022 yang pendanaannya bersumber dari Dana Desa (DD).

7. Rencana Pelestarian kegiatan

Pelestarian/Pemeliharaan Hasil Kegiatan tersebut sangat penting dilakukan supaya hasil kegiatan tersebut dapat terawat dan bertahan lama.

Pulau Gadang, 15 Juli 2021

Menyetujui,
Kepala Desa Pulau Gadang

SYOFIAN, SH, MH

Ketua Tim Penyusun RKP Desa


LUKMAN HAKIM

PROPOSAL TEKNIS KEGIATAN									
Usulan dari	Dusun		Desa		Kecamatan		Kabupaten		
	II KOTO PANJANG		PULAU GADANG		XIII KOTO KAMPAR		KAMPAR		
Nama Kegiatan	PEMBANGUNAN PAGAR TAMAN DESA								
Jenis Kegiatan	Swakelola								
Pelaksana	Tim Pengelola Kegiatan (TPK) Desa PULAU GADANG								
Jumlah Pemanfaat	Pemanfaat Langsung				Pemanfaat tidak langsung (orang)		A-RTM (rumah Tangga Miskin)		
	Umum		A-RTM						
	L	211 Org	L	80 Org	L	211 Org	80 Org		
	P	234 Org	P	86 Org	P	234 Org	86 Org		
	JML	445 Org	JML	166 Org	JML	445 Org	%		
							A-		
							RTM/UMU M		

1. Latar belakang

Yang melatarbelakangi munculnya usulan Kegiatan ini adalah untuk memperindah dan menjaga keamanan Taman Desa, karena ini adalah tempat Masyarakat dan Pemuda untuk melakukan kegiatan pada umumnya dan kegiatan perayaan-perayaan pada khususnya serta kegiatan yang berhubungan dengan adat istiadat. Atas dasar itulah sehingga Kami selaku Pemerintah Desa Pulau Gadang mengusulkan Kegiatan tersebut diatas.

2. Tujuan yang ingin dicapai

Terciptanya Fasilitas Umum untuk melakukan kegiatan Desa yang Lebih Baik dan Memadai di Desa Pulau Gadang khususnya di wilayah Dusun II Koto Panjang

3. Kegiatan yang akan dilakukan

Mulai dari tahap-tahap persiapan/perencanaan seperti pengukuran lokasi, survey, penyediaan tukang dan pekerja yang terampil, melakukan konsultasi dan verifikasi dengan pihak-pihak yang ahli dalam dunia desain konstruksi dan melakukan musyawarah untuk menyatukan persepsi agar dapat usulan tersebut dapat terealisasi. Namun demikian kegiatan ini membutuhkan pendanaan yang cukup, agar kegiatan tersebut dapat terbangun sesuai dengan tujuan yang akan dicapai.

4. Manfaat yang akan diperoleh

- ❖ Manfaat Secara Langsung
 - a. Memperindah Lapangan Taman Desa.
 - b. Terciptanya lapangan kerja bagi masyarakat, utamanya masyarakat yang tidak mampu.
- ❖ Manfaat Tidak Langsung
 - a. Memberikan pembelajaran kepada masyarakat untuk turut serta membangun desa.
 - b. Dengan tersedianya lapangan kerja dalam kegiatan tersebut, dapat mendorong masyarakat Desa Pulau Gadang yang berada di perantauan untuk kembali ke desa.

5. Potensi Sumber Daya Alam dan Manusia

Potensi Sumberdaya Alam (SDA) dan Sumber Daya Manusia (SDM) di Desa Pulau Gadang bisa dikatakan cukup memadai. Untuk SDA, khusus material lokal yang dibutuhkan dalam kegiatan tersebut seperti Pasir, Kerikil, dan lain-lain telah tersedia. Begitu pula dengan SDM seperti tukang dan pekerja cukup memadai di Desa Pulau Gadang. Potensi ini sangat mendukung tercapainya kegiatan tersebut.

6. Rencana Pelaksanaan Kegiatan

Kegiatan tersebut rencananya dilaksanakan secara swakelola oleh Tim Pengelola Kegiatan (TPK) Desa Pulau Gadang yang diketuai oleh Kaur Pembangunan dan dibantu oleh anggotanya yang berasal dari unsur lembaga kemasyarakatan desa. Kegiatan tersebut akan dilaksanakan pada Tahun Anggaran 2022 yang pendanaannya bersumber dari Dana Desa (DD).

7. Rencana Pelestarian kegiatan

Pelestarian/Pemeliharaan Hasil Kegiatan tersebut sangat penting dilakukan supaya hasil kegiatan tersebut dapat terawat dan bertahan lama.

Pulau Gadang, 15 Juli 2021

Menyetujui

Kepala Desa Pulau Gadang


SYOBIAN, SH, MH

Ketua Tim Penyusun RKP Desa


LUKMAN HAKIM

PROPOSAL TEKNIS KEGIATAN								
Usulan dari	Dusun		Desa		Kecamatan		Kabupaten	
	IV KP. PASAR		PULAU GADANG		XIII KOTO KAMPAR		KAMPAR	
Nama Kegiatan	SEMENISASI DAN TANGGA JALAN PERKANTORAN							
Jenis Kegiatan	Swakelola							
Pelaksana	Tim Pengelola Kegiatan (TPK) Desa PULAU GADANG							
Jumlah Pemanfaat	Pemanfaat Langsung				Pemanfaat tidak langsung (orang)		A-RTM (rumah Tangga Miskin)	
	Umum		A-RTM					
	L	211 Org	L	55 Org	L	100 Org	12 Org	
	P	234 Org	P	35 Org	P	127 Org	34 Org	
	JML	445 Org	JML	90 Org	JML	227 Org	%	
							A-	
							RTM/UMU M	

1. Latar belakang

Yang melatarbelakangi munculnya usulan Kegiatan ini adalah untuk melancarkan akses jalan dari kantor desa menuju lapangan kusuma bantolo, serta juga untuk memperindah area kantor desa dan lapangan kusuma bantolo agar terciptanya kenyamanan dalam pelayanan masyarakat. Kami selaku Pemerintah Desa Pulau Gadang mengusulkan Kegiatan tersebut diatas.

2. Tujuan yang ingin dicapai

Melancarkan Akses Jalan agar Terciptanya kenyamanan dalam melaksanakan tugas melayani masyarakat dan memperindah kantor desa.

3. Kegiatan yang akan dilakukan

Mulai dari tahap-tahap persiapan/perencanaan seperti pengukuran lokasi, survey, penyediaan tukang dan pekerja yang terampil, melakukan konsultasi dan verifikasi dengan pihak-pihak yang ahli dalam dunia desain konstruksi dan melakukan musyawarah untuk menyatukan persepsi agar dapat usulan tersebut dapat terealisasi. Namun demikian kegiatan ini membutuhkan pendanaan yang cukup, agar kegiatan tersebut dapat terbangun sesuai dengan tujuan yang akan dicapai.

4. Manfaat yang akan diperoleh

- ❖ Manfaat Secara Langsung
 - a. Memperindah kantor desa untuk meningkatkan kinerja aparatur desa,
 - b. Terciptanya lapangan kerja bagi masyarakat, utamanya masyarakat yang tidak mampu.
- ❖ Manfaat Tidak Langsung
 - a. Memberikan pembelajaran kepada masyarakat untuk turut serta membangun desa,
 - b. Dengan tersedianya lapangan kerja dalam kegiatan tersebut, dapat mendorong masyarakat Desa Pulau Gadang yang berada di perantauan untuk kembali ke desa.

5. Potensi Sumber Daya Alam dan Manusia

Potensi Sumberdaya Alam (SDA) dan Sumber Daya Manusia (SDM) di Desa Pulau Gadang bisa dikatakan cukup memadai. Untuk SDA, khusus material lokal yang dibutuhkan dalam kegiatan tersebut seperti Pasir, Kerikil, dan lain-lain telah tersedia. Begitu pula dengan SDM seperti tukang dan pekerja cukup memadai di Desa Pulau Gadang. Potensi ini sangat mendukung tercapainya kegiatan tersebut.

6. Rencana Pelaksanaan Kegiatan


Kegiatan tersebut rencananya dilaksanakan secara swakelola oleh Tim Pengelola Kegiatan (TPK) Desa Pulau Gadang yang diketuai oleh Kaur Pembangunan dan dibantu oleh anggotanya yang berasal dari unsur lembaga kemasyarakatan desa. Kegiatan tersebut akan dilaksanakan pada Tahun Anggaran 2022 yang pendanaannya bersumber dari Dana Desa (DD).

7. Rencana Pelestarian kegiatan

Pelestarian/Pemeliharaan Hasil Kegiatan tersebut sangat penting dilakukan supaya hasil kegiatan tersebut dapat terawat dan bertahan lama.

Pulau Gadang, 15 Juli 2021

Menyetujui,
Kepala Desa Pulau Gadang


SYOFIAN, SH, MH

Ketua Tim Penyusun RKP Desa


LUKMAN HAKIM

PROPOSAL TEKNIS KEGIATAN

PROPOSAL TEKNIS KEGIATAN										
Usulan dari	Dusun		Desa		Kecamatan		Kabupaten			
	IV KP. PASAR		PULAU GADANG		XIII KOTO KAMPAR		KAMPAR			
Nama Kegiatan	PEMBANGUNAN TURAB DAN TEMPLATE PERKANTORAN DESA									
Jenis Kegiatan	Swakelola									
Pelaksana	Tim Pengelola Kegiatan (TPK) Desa PULAU GADANG									
Jumlah Pemanfaat	Pemanfaat Langsung				Pemanfaat tidak langsung (orang)			A-RTM (rumah Tangga Miskin)		
	Umum		A-RTM							
	L	211 Org	L	80 Org	L	211 Org	80 Org			
	P	234 Org	P	86 Org	P	234 Org	86 Org			
	JML	445 Org	JML	166 Org	JML	445 Org				

1. Latar belakang

Yang melatarbelakangi munculnya usulan Kegiatan ini adalah untuk mengantisipasi agar tidak terjadinya longsor serta untuk memperindah area Kantor Desa, agar terciptanya keamanan dan kenyamanan dalam melayani masyarakat. Atas dasar itulah sehingga Kami selaku Pemerintah Desa Pulau Gadang mengusulkan Kegiatan tersebut diatas.

2. Tujuan yang ingin dicapai

Terciptanya Fasilitas Umum yang Lebih Baik dan Memadai di Desa Pulau Gadang khususnya di wilayah Dusun IV Kampung Pasar Desa Pulau Gadang.

3. Kegiatan yang akan dilakukan

Mulai dari tahap-tahap persiapan/perencanaan seperti pengukuran lokasi, survey, penyediaan tukang dan pekerja yang terampil, melakukan konsultasi dan verifikasi dengan pihak-pihak yang ahli dalam dunia desain konstruksi dan melakukan musyawarah untuk menyatukan persepsi agar dapat usulan tersebut dapat terealisasi. Namun demikian kegiatan ini membutuhkan pendanaan yang cukup, agar kegiatan tersebut dapat terbangun sesuai dengan tujuan yang akan dicapai.

4. Manfaat yang akan diperoleh

❖ Manfaat Secara Langsung

- Mengantisipasi Longsor dan memperindah Kantor Desa Pulau Gadang.

- b. Terciptanya fasilitas umum yang memadai.
 - c. Terciptanya lapangan kerja bagi masyarakat, utamanya masyarakat yang tidak mampu.
- ❖ Manfaat Tidak Langsung
- a. Memberikan pembelajaran kepada masyarakat untuk turut serta membangun desa.
 - b. Dengan tersedianya lapangan kerja dalam kegiatan tersebut, dapat mendorong masyarakat Desa Pulau Gadang yang berada di perantauan untuk kembali ke desa.

5. Potensi Sumber Daya Alam dan Manusia

Potensi Sumberdaya Alam (SDA) dan Sumber Daya Manusia (SDM) di Desa Pulau Gadang bisa dikatakan cukup memadai. Untuk SDA, khusus material lokal yang dibutuhkan dalam kegiatan tersebut seperti Pasir, Kerikil, dan lain-lain telah tersedia. Begitu pula dengan SDM seperti tukang dan pekerja cukup memadai di Desa Pulau Gadang. Potensi ini sangat mendukung tercapainya kegiatan tersebut.

6. Rencana Pelaksanaan Kegiatan

Kegiatan tersebut rencananya dilaksanakan secara swakelola oleh Tim Pengelola Kegiatan (TPK) Desa Pulau Gadang yang diketuai oleh Kaur Pembangunan dan dibantu oleh anggotanya yang berasal dari unsur lembaga kemasyarakatan desa. Kegiatan tersebut akan dilaksanakan pada Tahun Anggaran 2022 yang pendanaannya bersumber dari Dana Desa (DD).

7. Rencana Pelestarian kegiatan

Pelestarian/Pemeliharaan Hasil Kegiatan tersebut sangat penting dilakukan supaya hasil kegiatan tersebut dapat terawat dan bertahan lama.

Pulau Gadang, 15 Juli 2021

Menyetujui,
Kepala Desa Pulau Gadang

SYOFIAN, SH, MH

Ketua Tim Penyusun RKP Desa


LUKMAN HAKIM

PROPOSAL TEKNIS KEGIATAN							
Usulan dari	Dusun		Desa		kecamatan		Kabupaten
	IV KP. PASAR		PULAU GADANG		XIII KOTO KAMPAR		KAMPAR
Nama Kegiatan	PEMBANGUNAN RUANG GANTI DAN KAMAR MANDI SORGA DESA						
Jenis Kegiatan	Swakelola						
Pelaksana	Tim Pengelola Kegiatan (TPK) Desa PULAU GADANG						
Jumlah Pemanfaat	Pemanfaat Langsung				Pemanfaat tidak langsung (orang)		A-RTM (rumah Tangga Miskin)
	Umum		A-RTM				
	L	211 Org	L	80 Org	L	211 Org	80 Org
	P	234 Org	P	86 Org	P	234 Org	86 Org
	JML	445 Org	JML	166 Org	JML	445 Org	
							A-RTM TOTAL

1. Latar belakang

Yang melatarbelakangi munculnya usulan kegiatan tersebut untuk menambah fasilitas dalam melakukan kegiatan olah agar terciptanya keamanan dan kenyamanan dalam berolah raga, serta untuk menjaga kebersihan. Atas dasar itulah sehingga Kami selaku Pemerintah Desa Pulau Gadang mengusulkan Kegiatan tersebut diatas

2. Tujuan yang ingin dicapai

Terbangunnya sarana dan prasarana olah raga yang baik dan memenuhi standar

3. Kegiatan yang akan dilakukan

Mulai dari tahap-tahap persiapan/perencanaan seperti pengukuran lokasi, survey, penyediaan tukang dan pekerja yang terampil, melakukan konsultasi dan verifikasi dengan pihak-pihak yang ahli dalam dunia desain konstruksi dan melakukan musyawarah untuk menyatukan persepsi agar dapat usulan tersebut dapat terealisasi. Namun demikian kegiatan ini membutuhkan pendanaan yang cukup, agar kegiatan tersebut dapat terealisasi sesuai dengan tujuan yang akan dicapai.

4. Manfaat yang akan diperoleh

- ❖ Manfaat Secara Langsung
 - a. Terciptanya lapangan kerja bagi masyarakat, utamanya masyarakat yang tidak mampu,

- b. Tereiptanya sarana dan prasaran olah raga yang memenuhi standar,
- c. Akan meningkatkan sumber pendapatan masyarakat Desa Pulau Gadang, terlebih kegiatan tersebut membutuhkan material lokal.

❖ Manfaat Tidak Langsung

- a. Memberikan pembelajaran kepada masyarakat untuk turut serta membangun desa,
- b. Dengan tersedianya lapangan kerja dalam kegiatan tersebut, dapat mendorong masyarakat Desa Pulau Gadang yang berada di perantauan untuk kembali ke desa.

5. Potensi Sumber Daya Alam dan Manusia

Potensi Sumberdaya Alam (SDA) dan Sumber Daya Manusia (SDM) di Desa Pulau Gadang bisa dikatakan cukup memadai. Untuk SDA, khusus material lokal yang dibutuhkan dalam kegiatan tersebut seperti Pasir, Kerikil, dan lain-lain telah tersedia. Begitu pula dengan SDM seperti tukang dan pekerja cukup memadai di Desa Pulau Gadang. Potensi ini sangat mendukung tercapainya kegiatan tersebut.

6. Rencana Pelaksanaan Kegiatan

Kegiatan tersebut rencananya dilaksanakan secara swakelola oleh Tim Pengelola Kegiatan (TPK) Desa Pulau Gadang yang diketuai oleh Kaur Pembangunan dan dibantu oleh anggotanya yang berasal dari unsur lembaga kemasyarakatan desa. Kegiatan tersebut akan dilaksanakan pada Tahun Anggaran 2022 yang pendanaannya bersumber dari Dana Desa (DD).

7. Rencana Pelestarian kegiatan

Pelestarian/Pemeliharaan Hasil Kegiatan tersebut sangat penting dilakukan supaya hasil kegiatan tersebut dapat terawat dan bertahan lama.

Pulau Gadang, 15 Juli 2021

Menyetujui,

Kepala Desa Pulau Gadang

SYOFIAN, SH, MH

Ketua Tim Penyusun RKP Desa

LUKMAN HAKIM

PROPOSAL TEKNIS KEGIATAN									
Usulan dari	Dusun		Desa		Kecamatan		Kabupaten		
	IV KP. PASAR		PULAU GADANG		XIII KOTO KAMPAR		KAMPAR		
Nama Kegiatan	PEMBANGUNAN TURAB DAN DRAINASE SORGA DESA								
Jenis Kegiatan	Swakelola								
Pelaksana	Tim Pengelola Kegiatan (TPK) Desa PULAU GADANG								
Jumlah Pemanfaat	Pemanfaat Langsung						Pemanfaat tidak langsung (orang)		A-RTM (rumah Tangga Miskin)
	Umum		A-RTM						
	L	211 Org	L	80 Org	L	211 Org	80 Org		
	P	234 Org	P	86 Org	P	234 Org	86 Org		
	JML	445 Org	JML	166 Org	JML	445 Org	0%		
									A-
									RTM/UMU M

1. Latar belakang

Yang melatarbelakangi munculnya usulan Kegiatan ini adalah untuk mengantisipasi agar tidak terjadinya longsor dan Banjir di Lapangan Sorga Desa, karena ini adalah tempat Masyarakat dan Pemuda untuk melakukan kegiatan olah raga pada umumnya dan kegiatan perayaan-perayaan pada khususnya. Atas dasar itulah sehingga Kami selaku Pemerintah Desa Pulau Gadang mengusulkan Kegiatan tersebut diatas.

2. Tujuan yang ingin dicapai

Terciptanya Fasilitas Olah Raga dan Fasilitas Umum untuk melakukan kegiatan Desa yang Lebih Baik dan Memadai di Desa Pulau Gadang khususnya di wilayah Dusun IV Kampung Pasar.

3. Kegiatan yang akan dilakukan

Mulai dari tahap-tahap persiapan perencanaan seperti pengukuran lokasi, survey, penyediaan tukang dan pekerja yang terampil, melakukan konsultasi dan verifikasi dengan pihak-pihak yang ahli dalam dunia desain konstruksi dan melakukan musyawarah untuk menyatukan persepsi agar dapat usulan tersebut dapat terealisasi. Namun demikian kegiatan ini membutuhkan pendanaan yang cukup, agar kegiatan tersebut dapat terbangun sesuai dengan tujuan yang akan dicapai.

4. Manfaat yang akan diperoleh

- ❖ Manfaat Secara Langsung

- a. Memperindah Lapangan Olahraga Desa Pulau Gadang,
- b. Antisipasi agar tidak terjadinya longsor dan banjir,
- c. Terciptanya lapangan kerja bagi masyarakat, utamanya masyarakat yang tidak mampu.

❖ **Manfaat Tidak Langsung**

- a. Memberikan pembelajaran kepada masyarakat untuk turut serta membangun desa,
- b. Dengan tersedianya lapangan kerja dalam kegiatan tersebut, dapat mendorong masyarakat Desa Pulau Gadang yang berada di perantauan untuk kembali ke desa.

5. Potensi Sumber Daya Alam dan Manusia

Potensi Sumberdaya Alam (SDA) dan Sumber Daya Manusia (SDM) di Desa Pulau Gadang bisa dikatakan cukup memadai. Untuk SDA, khusus material lokal yang dibutuhkan dalam kegiatan tersebut seperti Pasir, Kerikil, dan lain-lain telah tersedia. Begitu pula dengan SDM seperti tukang dan pekerja cukup memadai di Desa Pulau Gadang. Potensi ini sangat mendukung tercapainya kegiatan tersebut.

6. Rencana Pelaksanaan Kegiatan

Kegiatan tersebut rencananya dilaksanakan secara swakelola oleh Tim Pengelola Kegiatan (TPK) Desa Pulau Gadang yang diketuai oleh Kaur Pembangunan dan dibantu oleh anggotanya yang berasal dari unsur lembaga kemasyarakatan desa. Kegiatan tersebut akan dilaksanakan pada Tahun Anggaran 2022 yang pendanaannya bersumber dari Dana Desa (DD).

7. Rencana Pelestarian kegiatan

Pelestarian/Pemeliharaan Hasil Kegiatan tersebut sangat penting dilakukan supaya hasil kegiatan tersebut dapat terawat dan bertahan lama.

Pulau Gadang, 15 Juli 2021

Menyetujui,
Kepala Desa Pulau Gadang

SYOFIAN, SH, MH

Ketua Tim Penyusun RKP Desa


LUKMAN HAKIM

PROPOSAL TEKNIS KEGIATAN							
Usulan dari	Dusun		Desa		Kecamatan		Kabupaten
	II KOTO PANJANG		PULAU GADANG		XIII KOTO KAMPAR		KAMPAR
Nama Kegiatan	PENGECATAN, PEMASANGAN PENUTUP LAMPU DAN INSTALASI LISTRIK PAGAR TAMAN DESA						
Jenis Kegiatan	Swakelola						
Pelaksana	Tim Pengelola Kegiatan (TPK) Desa PULAU GADANG						
Jumlah Pemanfaat	Pemanfaat Langsung				Pemanfaat tidak langsung (orang)		A-RTM (rumah Tangga Miskin)
	Umum		A-RTM				
	L	211 Org	L	80 Org	L	211 Org	80 Org
	P	234 Org	P	86 Org	P	234 Org	86 Org
							%
	JML	445 Org	JML	166 Org	JML	445 Org	A-RTM/UMU %

1. Latar belakang

Yang melatarbelakangi munculnya usulan Kegiatan ini adalah untuk mempermudah dalam menyampaikan informasi kepada masyarakat serta untuk memperindah tata ruang area Lapangan Taman Desa guna menunjang kegiatan pariwisata di Desa Pulau Gadang. Atas dasar itulah sehingga kami selaku Pemerintah Desa Pulau Gadang mengajukan Kegiatan tersebut diatas.

2. Tujuan yang ingin dicapai

Terciptanya Fasilitas Umum untuk melakukan kegiatan Desa yang Lebih Baik dan Memadai khususnya di bidang adat dan budaya di Desa Pulau Gadang khususnya di wilayah Dusun II Koto Panjang Desa Pulau Gadang.

3. Kegiatan yang akan dilakukan

Mulai dari tahap-tahap persiapan/perencanaan seperti pengukuran lokasi, survey, penyediaan tukang dan pekerja yang terampil, melakukan konsultasi dan verifikasi dengan pihak-pihak yang ahli dalam dunia desain konstruksi dan melakukan musyawarah untuk meniadakan persepsi agar dapat usulan kegiatan tersebut dapat terealisasi. Namun demikian kegiatan ini membutuhkan pendanaan yang cukup agar kegiatan tersebut dapat terbangun sesuai dengan tujuan yang akan dicapai.

4. Manfaat yang akan diperoleh

- ❖ Manfaat Secara Langsung

- a. Memperindah Lapangan Taman Desa;
- b. Mempermudah dalam menyampaikan informasi kepada masyarakat;
- c. Terciptanya lapangan kerja bagi masyarakat, utamanya masyarakat yang tidak mampu.

❖ **Manfaat Tidak Langsung**

- a. Memberikan pembelajaran kepada masyarakat untuk turut serta membangun desa;
- b. Dengan tersedianya lapangan kerja dalam kegiatan tersebut, dapat mendorong masyarakat Desa Pulau Gadang yang berada di perantauan untuk kembali ke desa.

5. Potensi Sumber Daya Alam dan Manusia

Potensi Sumberdaya Alam (SDA) dan Sumber Daya Manusia (SDM) di Desa Pulau Gadang bisa dikatakan cukup memadai. Untuk SDA, khusus material lokal yang dibutuhkan dalam kegiatan tersebut seperti Pasir, Kerikil, dan lain-lain telah tersedia. Begitu pula dengan SDM seperti tukang dan pekerja cukup memadai di Desa Pulau Gadang. Potensi ini sangat mendukung tercapainya kegiatan tersebut.

6. Rencana Pelaksanaan Kegiatan

Kegiatan tersebut rencananya dilaksanakan secara swakelola oleh Tim Pengelola Kegiatan (TPK) Desa Pulau Gadang yang diketuai oleh Kaur Pembangunan dan dibantu oleh anggotanya yang berasal dari unsur lembaga kemasyarakatan desa. Kegiatan tersebut akan dilaksanakan pada Tahun Anggaran 2022 yang pendanaannya bersumber dari Dana Desa (DD).

7. Rencana Pelestarian kegiatan

Pelestarian/Pemeliharaan Hasil Kegiatan tersebut sangat penting dilakukan supaya hasil kegiatan tersebut dapat terawat dan bertahan lama.

Menyetujui,
Kepala Desa Pulau Gadang

SYOFIAN, SH, MH

Ketua Tim Penyusun RKP Desa


LUKMAN HAKIM

PROPOSAL TEKNIS KEGIATAN								
Usulan dari	Dusun		Desa		Kecamatan		Kabupaten	
	IV KP. PASAR		PULAU GADANG		XIII KOTO KAMPAR		KAMPAR	
Nama Kegiatan	SEMENTISASI JL. KUSUMA BANTOLO							
Jenis Kegiatan	Swakelola							
Pelaksana	Tim Pengelola Kegiatan (TPK) Desa PULAU GADANG							
Jumlah Pemanfaat	Pemanfaat Langsung				Pemanfaat tidak langsung (orang)		A-RTM (rumah Tangga Miskin)	
	Umum		A-RTM					
	L	300 Org	L	15 Org	L	Org	Org	
	P	320 Org	P	21 Org	P	Org	Org	
	JML	620 Org	JML	36 Org	JML	Org	%	
							A-RTM/RTM	

1. Latar belakang

Yang melatarbelakangi munculnya usulan Kegiatan ini adalah jalan yang sudah dibangun sebelumnya telah mengalami kerusakan dikarenakan telah termakan usia dan relatif masih kurang maksimal lebarnya. Jika tidak segera dilakukan perbaikan dan pelebaran (Sementisasi), sangat berpotensi menyulitkan kendaraan-kendaraan untuk memasuki Lapangan Kusuma Bantolo Desa Pulau Gadang, yang nantinya juga justru menghambat Potensi Wisata. Atas dasar itulah sehingga Kami selaku Pemerintah Desa Pulau Gadang mengusulkan Kegiatan tersebut diatas.

2. Tujuan yang ingin dicapai

Terciptanya Akses Jalan yang memadai Wilayah Dusun IV Kampung Pasar Khususnya Jalan Lapangan Kusuma Bantolo.

3. Kegiatan yang akan dilakukan

Mulai dari tahap-tahap persiapan/perencanaan seperti pengukuran lokasi, survey, penyediaan tukang dan pekerja yang terampil, melakukan konsultasi dan verifikasi dengan pihak-pihak yang ahli dalam dunia desain konstruksi dan melakukan musyawarah untuk menyatukan persepsi agar dapat usulan

tersebut dapat terealisasi. Namun demikian kegiatan ini membutuhkan pendanaan yang cukup, agar kegiatan tersebut dapat terealisasi sesuai dengan tujuan yang akan dicapai.

4. Manfaat yang akan diperoleh

❖ Manfaat Secara Langsung

- Terciptanya lapangan kerja bagi masyarakat, utamanya masyarakat yang tidak mampu;
- Memperlancar roda transportasi dan akselerasi;
- Akan meningkatkan sumber pendapatan masyarakat Desa Pulau Gadang, terlebih kegiatan tersebut membutuhkan material lokal.

❖ Manfaat Tidak Langsung

- Memberikan pembelajaran kepada masyarakat untuk turut serta membangun desa;
- Produktivitas Usaha Masyarakat di sekitar dusun tersebut akan dapat meningkat;
- Dengan tersedianya lapangan kerja dalam kegiatan tersebut, dapat mendorong masyarakat Desa Pulau Gadang yang berada di perantauan untuk kembali ke desa.

5. Potensi Sumber Daya Alam dan Manusia

Potensi Sumberdaya Alam (SDA) dan Sumber Daya Manusia (SDM) di Desa Pulau Gadang bisa dikatakan cukup memadai. Untuk SDA, khusus material lokal yang dibutuhkan dalam kegiatan tersebut seperti Pasir, Kerikil, dan lain-lain telah tersedia. Begitu pula dengan SDM seperti tukang dan pekerja cukup memadai di Desa Pulau Gadang. Potensi ini sangat mendukung tercapainya kegiatan tersebut.

6. Rencana Pelaksanaan Kegiatan

Kegiatan tersebut rencananya dilaksanakan secara swakelola oleh Tim Pengelola Kegiatan (TPK) Desa Pulau Gadang yang diketuai oleh Kaur Pembangunan dan dibantu oleh anggotanya yang berasal dari unsur lembaga kemasyarakatan desa. Kegiatan tersebut akan dilaksanakan pada Tahun Anggaran 2022 yang pendanaannya bersumber dari Dana Desa (DD).

7. Rencana Pelestarian kegiatan

Pelestarian/Pemeliharaan Hasil Kegiatan tersebut sangat penting dilakukan supaya hasil kegiatan tersebut dapat terawat dan bertahan lama.

8. Lain-Lain

- Sebutkan potensi dampak negatif sosial dan lingkungan dari kegiatan yang diusulkan?
Potensi dampak negatif sosial dan lingkungan dari kegiatan tersebut bisa saja terjadi. Namun dengan mengetahui kemungkinan-kemungkinan dampak negatif yang timbul, maka akan dapat lebih siap untuk diantisipasi. Kalau pun ada, dampak negatif sosial dan lingkungan, misalnya mungkin saja akan muncul kecemburuan sosial bagi sebagian masyarakat di dusun lain. Untuk menghilangkan potensi tersebut, atau paling tidak mengurangnya, maka Pemerintah Desa, BPD, Unsur Lembaga Kemasyarakatan serta masyarakat sering kali melakukan koordinasi dan

musyawarah agar kegiatan-kegiatan yang dilahirkan memang benar-benar bisa didukung dan disepakati secara bersama.

Pulau Gadang, 15 Juli 2021

Mengyetujui,
Kepala Desa Pulau Gadang

SYOFIAN, SH, MH

Ketua Tim Penyusun RKP Desa


LUKMAN HAKIM

PROPOSAL TEKNIS KEGIATAN									
Usulan dari	Dusun		Desa		Kecamatan		Kabupaten		
	II KOTO PANJANG DAN IV KP. PASAR		PULAU GADANG		XIII KOTO KAMPAR		KAMPAR		
Nama Kegiatan	PEMBUATAN PAPAN INFORMASI DESA 2 UNIT								
Jenis Kegiatan	Swakelola								
Pelaksana	Tim Pengelola Kegiatan (TPK) Desa PULAU GADANG								
Jumlah Pemanfaat	Pemanfaat Langsung				Pemanfaat tidak langsung (orang)			A-RTM (rumah Tangga Miskin)	
	Umum		A-RTM						
	L	211 Org	L	80 Org	L	211 Org	80 Org		
	P	234 Org	P	86 Org	P	234 Org	86 Org		
	JML	445 Org	JML	166 Org	JML	445 Org	%		
								A-	
								RTM/UMU M	

1. Latar belakang

Yang melatarbelakangi munculnya usulan Kegiatan ini adalah untuk mempermudah dalam menyampaikan informasi kepada masyarakat serta untuk memperindah tata ruang area Lapangan Taman Desa guna menunjang kegiatan pariwisata di Desa Pulau Gadang. Atas dasar itulah sehingga Kami selaku Pemerintah Desa Pulau Gadang mengusulkan Kegiatan tersebut diatas.

2. Tujuan yang ingin dicapai

Terciptanya Fasilitas Umum untuk melakukan kegiatan Desa yang Lebih Baik dan Memadai khususnya di bidang adat dan budaya di Desa Pulau Gadang khususnya di wilayah Dusun II Koto Panjang dan Dusun IV Kampung Pasar Desa Pulau Gadang.

3. Kegiatan yang akan dilakukan

Mulai dari tahap-tahap persiapan/perencanaan seperti pengukuran lokasi, survey, penyediaan tukang dan pekerja yang terampil, melakukan konsultasi dan verifikasi dengan pihak-pihak yang ahli dalam dunia desain konstruksi dan melakukan musyawarah untuk menyatukan persepsi agar dapat usulan tersebut dapat terealisasi. Namun demikian kegiatan ini membutuhkan pendanaan yang cukup, agar kegiatan tersebut dapat terbangun sesuai dengan tujuan yang akan dicapai.

4. Manfaat yang akan diperoleh

- ❖ Manfaat Secara Langsung

- a. Memperindah Lapangan Taman Desa,
 - b. Mempermudah dalam menyampaikan informasi kepada masyarakat,
 - c. Terciptanya lapangan kerja bagi masyarakat, utamanya masyarakat yang tidak mampu.
- ❖ Manfaat Tidak Langsung
- a. Memberikan pembelajaran kepada masyarakat untuk turut serta membangun desa,
 - b. Dengan tersedianya lapangan kerja dalam kegiatan tersebut, dapat mendorong masyarakat Desa Pulau Gadang yang berada di perantauan untuk kembali ke desa.

5. Potensi Sumber Daya Alam dan Manusia

Potensi Sumberdaya Alam (SDA) dan Sumber Daya Manusia (SDM) di Desa Pulau Gadang bisa dikatakan cukup memadai. Untuk SDA, khusus material lokal yang dibutuhkan dalam kegiatan tersebut seperti Pasir, Kerikil, dan lain-lain telah tersedia. Begitu pula dengan SDM seperti tukang dan pekerja cukup memadai di Desa Pulau Gadang. Potensi ini sangat mendukung tercapainya kegiatan tersebut.

6. Rencana Pelaksanaan Kegiatan

Kegiatan tersebut rencananya dilaksanakan secara swakelola oleh Tim Pengelola Kegiatan (TPK) Desa Pulau Gadang yang diketuai oleh Kaur Pembangunan dan dibantu oleh anggotanya yang berasal dari unsur lembaga kemasyarakatan desa. Kegiatan tersebut akan dilaksanakan pada Tahun Anggaran 2022 yang pendanaannya bersumber dari Dana Desa (DD).

7. Rencana Pelestarian kegiatan

Pelestarian/Pemeliharaan Hasil Kegiatan tersebut sangat penting dilakukan supaya hasil kegiatan tersebut dapat terawat dan bertahan lama.

Pulau Gadang, 15 Juli 2021

Menyetujui,

Kepala Desa Pulau Gadang


SYOFIAN, SH. MH

Ketua Tim Penyusun RKP Desa


LUKMAN HAKIM

PROPOSAL TEKNIS KEGIATAN									
Usulan dari	Dusun		Desa		Kecamatan		Kabupaten		
	II KOTO PANJANG		PULAU GADANG		XIII KOTO KAMPAR		KAMPAR		
Nama Kegiatan	PEMBUATAN TERALIS SEKRETARIAT PEMUDA								
Jenis Kegiatan	Swakelola								
Pelaksana	Tim Pengelola Kegiatan (TPK) Desa PULAU GADANG								
Jumlah Pemanfaat	Pemanfaat Langsung				Pemanfaat tidak langsung (orang)		A-RTM (rumah Tangga Miskin)		
	Umum		A-RTM						
	L	211 Org	L	80 Org	L	211 Org	80 Org		
	P	234 Org	P	86 Org	P	234 Org	86 Org		
	JML	445 Org	JML	166 Org	JML	445 Org	%		
							A-		
							RTM/UMU M		

1. Latar belakang

Yang melatarbelakangi munculnya usulan Kegiatan ini adalah untuk menjaga keamanan dan memperindah sekretariat pemuda serta untuk memperindah tata ruang area Lapangan Taman Desa guna menunjang kegiatan pariwisata di Desa Pulau Gadang. Atas dasar itulah sehingga Kami selaku Pemerintah Desa Pulau Gadang mengusulkan Kegiatan tersebut diatas.

2. Tujuan yang ingin dicapai

Terciptanya Fasilitas Umum untuk melakukan kegiatan Desa yang Lebih Baik dan Memadai khususnya di bidang adat dan budaya di Desa Pulau Gadang khususnya di wilayah Dusun II Koto Panjang Desa Pulau Gadang.

3. Kegiatan yang akan dilakukan

Mulai dari tahap-tahap persiapan/perencanaan seperti pengukuran lokasi, survey, penyediaan tukang dan pekerja yang terampil, melakukan konsultasi dan verifikasi dengan pihak-pihak yang ahli dalam dunia desain konstruksi dan melakukan musyawarah untuk menyatukan persepsi agar dapat usulan tersebut dapat terealisasi. Namun demikian kegiatan ini membutuhkan pendanaan yang cukup, agar kegiatan tersebut dapat terbangun sesuai dengan tujuan yang akan dicapai.

4. Manfaat yang akan diperoleh

❖ Manfaat Secara Langsung

- a. Menjaga Keamanan Sekretariat Pemuda;
- b. Memperindah Sekretariat Pemuda;
- c. Terciptanya lapangan kerja bagi masyarakat, utamanya masyarakat yang tidak mampu.

❖ Manfaat Tidak Langsung

- a. Memberikan pembelajaran kepada masyarakat untuk turut serta membangun desa;
- b. Dengan tersedianya lapangan kerja dalam kegiatan tersebut, dapat mendorong masyarakat Desa Pulau Gadang yang berada di perantauan untuk kembali ke desa.

5. Potensi Sumber Daya Alam dan Manusia

Potensi Sumberdaya Alam (SDA) dan Sumber Daya Manusia (SDM) di Desa Pulau Gadang bisa dikatakan cukup memadai. Untuk SDA, khusus material lokal yang dibutuhkan dalam kegiatan tersebut seperti Pasir, Kerikil, dan lain-lain telah tersedia. Begitu pula dengan SDM seperti tukang dan pekerja cukup memadai di Desa Pulau Gadang. Potensi ini sangat mendukung tercapainya kegiatan tersebut.

6. Rencana Pelaksanaan Kegiatan

Kegiatan tersebut rencananya dilaksanakan secara swakelola oleh Tim Pengelola Kegiatan (TPK) Desa Pulau Gadang yang diketuai oleh Kaur Pembangunan dan dibantu oleh anggotanya yang berasal dari unsur lembaga kemasyarakatan desa. Kegiatan tersebut akan dilaksanakan pada Tahun Anggaran 2022 yang pendanaannya bersumber dari Dana Desa (DD).

7. Rencana Pelestarian kegiatan

Pelestarian/Pemeliharaan Hasil Kegiatan tersebut sangat penting dilakukan supaya hasil kegiatan tersebut dapat terawat dan bertahan lama.

Pulau Gadang, 15 Juli 2021

Menyetujui,
Kepala Desa Pulau Gadang


SYOEJAN, SH. MH

Ketua Tim Penyusun RKP Desa


LUKMAN HAKIM

BERITA ACARA PENYUSUNAN RKP DESA MELALUI MUSYAWARAH DESA

Berkaitan dengan penyusunan RKP Desa Tahun Anggaran 2022 di Desa Pulau Gadang Kecamatan XIII Koto Kampar Kabupaten Kampar Provinsi Riau pada :

Hari/Tanggal : Selasa, 29 Juni 2021
Jam : 14.00 Wib s/d Selesai
Tempat : Aula Kantor Desa Pulau Gadang

Telah diadakan acara musyawarah Desa yang dihadiri oleh Kepala Desa, unsur perangkat Desa, BPD, Kelompok Masyarakat, sebagaimana daftar hadir *terlampir*. Materi yang dibahas dalam musyawarah desa ini serta yang bertindak selaku unsur pimpinan musyawarah dan narasumber adalah:

A. Materi

Pencermatan RPJM Desa 2020 - 2025 untuk dijabarkan di dalam RKP Desa 2022,

Kriteria dan verifikasi RKP Desa 2022 meliputi :

1. Review RPJM Desa Perubahan Desa Pulau Gadang;
2. Pagu Indikatif Desa Sementara;
3. Pembangunan-pembangunan yang perlu dilaksanakan berdasarkan skala prioritas;
4. Rancangan RKP Desa Tahun 2022;
5. Daftar Usulan RKP Desa Tahun 2022.

B. Pimpinan Musyawarah dan Narasumber

Pemimpin musyawarah : **ALI BASYA, S.Pd** (KETUA BPD)
Notulen : **PERI EFFENDI** (SEKRETARIS BPD)
Nara Sumber : **1. SYOFIAN, SH, MH** (KEPALA DESA)
2. Ir. AGUS ALISA PUTRA, MM (LPM)

Setelah dilakukan pembahasan terhadap materi, selanjutnya seluruh peserta musyawarah Desa menyepakati beberapa hal yang berketetapan menjadi kesepakatan akhir dari musyawarah Desa dalam rangka penyusunan RKP Desa, yaitu :

1. Menyepakati Hasil Pencermatan Ulang Dokumen RPJM Desa Perubahan;
2. Menyepakati Daftar usulan RKP Desa Tahun 2022;
3. Menyepakati Rencana pembangunan untuk tahun 2022 sesuai dengan RKP Desa yang telah disepakati bersama;
4. Menetapkan Tim Penyusun dan Tim Verifikasi RKP Desa Tahun 2022;
5. Menetapkan Jadwal Penyusunan Dokumen RKP Desa.

Demikian Berita Acara ini dibuat dan disahkan dengan penuh tanggung jawab.



Pulau Gadang

ALI BASTA, S. Pd

Pulau Gadang, 29 Juni 2021
Kepala Desa Pulau Gadang

SYOFIAN, SH. MH

Wakil Masyarakat

Ir. AGUS ALISA PUTRA, MM

DAFTAR HADIR PESERTA
PENYUSUNAN RKP DESA MELALUI MUSYAWARAH DESA
DESA PULAU GADANG KEC. XIII KOTO KAMPAR KAB. KAMPAR

Hari/Tanggal

Jam

Tempat

Selasa, 29 Juni 2021

14.00 Wib s/d Selesai

Aula Kantor Desa Pulau Gadang

NO	NAMA	L/P	JABATAN	ALAMAT	TANDA TANGAN
1	STOFIAN, SHAM	L	KEPALA DESA	Dusun IV Kp. PASAK	1.
2	ALI BASMA-SRI	L	KETUA BPD	Dusun III Kp. TENGAH	2.
3	AGUS ALISA PUTRA	L	KETUA LPM	Dusun II Kto. PM3G	3.
4	REHABIAH SIRENUS	L	WAKA BPD	Dusun IV Kp. PASAK	4.
5	PERI EFFENDI	L	SEKRETARIS BPD	Dusun III Kp. TENGAH	5.
6	AKHIR YANI, SE	L	ANGGOTA BPD	Dusun II Kto. PM3G	6.
7	JAGHADI, E. SOS	L	ANGGOTA BPD	Dusun II Kto. PM3G	7.
8	KIKIR BERNALUSU	L	ANGGOTA BPD	Dusun II Kto. PM3G	8.
9	ALEXANDER, ST	L	ANGGOTA LPM	Dusun II Kto. PM3G	9.
10	LIETRIAN MAHUM	L	SERDUS	Dusun III Kp. TENGAH	10.
11	HELIA BAHYUNTEL	P	ANGGOTA LPM	Dusun II Kto. PM3G	11.
12	MAI SRI WANTI	P	ANGGOTA LPM	Dusun II Kto. PM3G	12.
13	EFIR SAPUTRA	L	KADUS I	Dusun II Kto. PM3G	13.
14	ERON ARIANTO	L	KADUS II	Dusun II Kto. PM3G	14.
15	ARAFIK	L	K. PERENCANAAN	Dusun I Kp. MINGAI	15.
16	IHMAL SAPUTRA	L	KASI KESRA	Dusun I Kp. MINGAI	16.
17	RIYAL	P	KADUS UTAMA	Dusun II Kto. PM3G	17.
18	HEAN AURIMASA SRI	P	KASI PEL	Dusun I Kp. MINGAI	18.
19	ERON SALEH	L	KADUS 3	Dusun I Kp. MINGAI	19.
20	AMAL YAKUD, ARD	L	KADUS IV	Dusun IV Kp. PASAK	20.


21	HERMAN SUMAILI	L	STAF	DUSUN 5 kp. MHLGAI	21.	
22	WOWON / S-IP	L	KETUA OPP	DUSUN III kp. TENGAH	22.	
23	MAAS	L	T. MASYARAKAT	DUSUN III kp. TENGAH	23.	
24	SUTAN SYAHRI	L	T. MASYARAKAT	DUSUN IV kp. PASAR	24.	
25	MEGI ZAINAL	L	KETUA RW 001	DUSUN I kp. MHLGAI	25.	
26	DIZIA DERMAWAN	L	KETUA RW 003	DUSUN II KTD. PASIR	26.	
27	EAMIGAS / S-Pd	P	ANGGOTA BPD	DUSUN II KTD. PASIR	27.	
28	SRI FARUHA	P	KETUA TP. PKK	DUSUN IV kp. PASAR	28.	
29	YUSNIMAR, AND KB	P	SIGAW DESA	DUSUN III kp. TENGAH	29.	
30	EKA ARDI SUSILO	L	KETUA RT. 001	DUSUN I kp. MHLGAI	30.	
31	HARNADI	L	KETUA RT. 006	DUSUN II KTD. PASIR	31.	
32	MEMI FERNANDO	L	KETUA RT. 007	DUSUN II KTD. PASIR	32.	
33	SUMASRI KANCAN	L	KETUA RT. 009	DUSUN III kp. TENGAH	33.	
34	DAMRI	L	KETUA RT. 012	DUSUN III kp. TENGAH	34.	
35	JALI GUNAWAN	L	KETUA RT. 014	DUSUN IV kp. PASAR	35.	
36	GUSRIYALDI	L	KETUA RT. 015	DUSUN IV kp. PASAR	36.	

Pimpinan Rapat


ALI BASYA, S. Pd

Pulau Gadang, 29 Juli 2021

Notulen

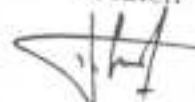
PERI EFFENDI

BERITA ACARA HASIL PENYUSUNAN RANCANGAN RKP DESA

Berkaitan dengan pelaksanaan musyawarah RKP Desa Tahun 2022, di Desa Pulau Gadang Kecamatan XIII Koto Kampar Kabupaten Kampar Provinsi Riau, pada :

Hari/Tanggal : Senin, 5 Juli 2021
Jam : 09.00 Wib s/d Selesai
Tempat : Aula Kantor Desa Pulau Gadang

telah diselesaikan penyusunan rancangan RKP Desa Tahun 2022 oleh Tim Penyusun RKP Desa sebagaimana daftar hadir terlampir.

Agenda kegiatan yang dilakukan dalam rangka penyusunan rancangan RKP Desa adalah sebagai berikut :

1. Pemeriksaan Dokumen Rancangan RKP Desa Tahun 2022;
2. Pemeriksaan Dokumen Rancangan Daftar Usulan RKP Desa Tahun 2022;
3. Persetujuan Dokumen Rancangan RKP Desa Tahun 2022 dan DU RKP Desa Tahun 2022 untuk diagendakan dalam forum Musrenbangdes.

Hasil kegiatan berupa rancangan RKP Desa dan Daftar Usulan RKP Desa sebagaimana terlampir.

Demikian Berita Acara ini dibuat dengan penuh tanggungjawab untuk dipergunakan sebagaimana mestinya.

Menyetujui:
Kepala Desa Desa Pulau Gadang
Kecamatan XIII Koto Kampar


SYOFIAN, SH. MH

Ketua Tim Penyusun RKP Desa


LUKMAN HAKIM

19	RIANI	P	KARU UMUM	DUSUN II KTD PUSG	19.	
20	HEMI NURMALA S	P	KARI DEL	DUSUN I Kp. MINGAI	20.	
21	SEI FARJANA	P	KETUA TP-PRIC	DUSUN IV Kp. PASIR	21.	
22	ASTMADEWI	P	KETUA RW-005	DUSUN III Kp. TENGAH	22.	
23	HELDA NURYUMEL	P	ANGGOTA LPM	DUSUN II KTD PUSG	23.	
24	WOWON IS-IP	L	KETUA OPP	DUSUN III Kp. TENGAH	24.	
25	FAHRUL ROZI	L	SEK - OPP	DUSUN IV Kp. PASIR	25.	
26	YUSHIMAR, AMU KEB	P	BIDAN DESA	DUSUN III Kp. TENGAH	26.	
27	GAI SISWANTO	L	KETUA RW-007	DUSUN IV Kp. PASIR	27.	
28	KHAIRUL AZLI	L	KETUA RW-008	DUSUN IV Kp. PASIR	28.	
29	HAZARUDIN	L	KETUA RT-013	DUSUN IV Kp. PASIR	29.	
30	ARTHIZON	L	KETUA RT-015	DUSUN IV Kp. PASIR	30.	
31	ROAI HANDEKO	L	KETUA RT-002	DUSUN I Kp. MINGAI	31.	
32	AFOAN JORDI	L	KETUA RT-003	DUSUN I Kp. MINGAI	32.	
33	ABDUL MAHAF	L	KETUA RT-006	DUSUN II KTD PUSG	33.	
34	SAHRUL MADAM H	L	KETUA RT-008	DUSUN II KTD PUSG	34.	
35	AL AMIA	L	KETUA RT-010	DUSUN III Kp. TENGAH	35.	
36	MAAS	L	T. MASYARAKAT	DUSUN III Kp. TENGAH	36.	

Menyetujui:
Kepala Desa Desa Pulau Gadang
Kecamatan XIII Koto Kampar

SYOFIAN, SH. MH

Ketua Tim Penyusun RKP Desa

LUKMAN HAKIM

**DAFTAR HADIR PESERTA
PENYUSUNAN RANCANGAN RKP DESA
MELALUI MUSYAWARAH PERENCANAAN PEMBANGUNAN DESA
DESA PULAU GADANG KEC. XIII KOTO KAMPAR KAB. KAMPAR**

Hari/Tanggal : Senen, 5 Juli 2021
Jam : 14.00 Wib s/d Selesai
Tempat : Aula Kantor Desa Pulau Gadang

NO	NAMA	L/P	JABATAN	ALAMAT	TANDA TANGAN
1	SYOFIAN : SH. MH	L	KEPALA DESA	DUSUN IV Kp. PASAR	1.
2	ALI BASTA : S. Pd	L	KETUM BPD	DUSUN III Kp. TENGAH	2.
3	LUKMAN HAKIM	L	SEKDES	SEKRETARIS DESA	3.
4	AGUS ALICA PUTRA	L	KETUA LPM	DUSUN II KTO. PNJG	4.
5	PERI EFFENDI	L	SEKRETARIS BPD	DUSUN III Kp. TENGAH	5.
6	RAMIJAS : S. Pd. i	P	ANGGOTA BPD	DUSUN II KTO. PNJG	6.
7	AKHIRA YANI : SE	L	ANGGOTA BPD	DUSUN II KTO. PNJG	7.
8	JAKWADI : S. SOS	L	ANGGOTA BPD	DUSUN II KTO. PNJG	8.
9	KHUSRITANI	L	ANGGOTA BPD	DUSUN II KTO. PNJG	9.
10	MUHAMMAD SYAFIL : S. Pd	L	ANGGOTA BPD	DUSUN IV Kp. PASAR	10.
11	ALEXANDRA : S. T	L	ANGGOTA LPM	DUSUN II KTO. PNJG	11.
12	ANGEI MATRIYO	L	ANGGOTA LPM	DUSUN III Kp. TENGAH	12.
13	SUTAH SYAHRIIL	L	T. MAS-MERAKAT	DUSUN IV Kp. PASAR	13.
14	EYON ARIANTO	L	KALUR KEM	DUSUN II KTO. PNJG	14.
15	ITHANI SAPUTRA	L	KASI KESRA	DUSUN I Kp. MUKEL	15.
16	ARAFIK	L	K. VEREKATMAN	DUSUN I Kp. MUKEL	16.
17	EKIR SAPUTRA	L	KASI PEM	DUSUN II KTO. PNJG	17.
18	ZULHENDI	L	STAF	DUSUN I Kp. MUKEL	18.

BERITA ACARA RAPAT BERSAMA BADAN PERMUSYAWARATAN DESA DENGAN PEMERINTAH DESA PULAU GADANG KEC. XIII KOTO KAMPAR KAB. KAMPAR

**"Dalam Rangka Pembahasan dan Persetujuan Rancangan Peraturan Desa
tentang Rencana Kerja Pemerintah Desa (RKP Desa) Tahun 2022"**

Berkaitan dengan Rancangan Peraturan Desa tentang Rencana Kerja Pemerintah Desa Pulau Gadang Tahun 2022 telah diadakan Rapat bersama Badan Permusyawaratan Desa dengan Pemerintah Desa di Desa Pulau Gadang Kec. XIII Koto Kampar Kab. Kampar Provinsi Riau, pada :

Hari/Tanggal	: Jum'at, 8 Juli 2021
Jam	: 09.00 s/d Selesai
Tempat	: Aula Kantor Desa Pulau Gadang

yang dihadiri oleh pengurus Badan Permusyawaratan Desa dan Pemerintah Desa, sebagaimana daftar hadir terlampir.

Materi yang dibahas, narasumber, notulen dan yang bertindak selaku unsur pimpinan dalam musyawarah Desa ini adalah :

A. Agenda / Materi

1. Pembahasan Rancangan Peraturan Desa tentang Rencana Kerja Pemerintah Desa Pulau Gadang Tahun 2022;
2. Tanggapan / saran dari peserta Rapat;
3. Penandatanganan Berita Acara Rapat bersama dan Nota Kesepakatan/Kesepahaman.

B. Unsur Pimpinan Rapat Bersama

Pimpinan Rapat Konsultasi	: ALI BASYA, S. Pd (KETUA BPD)
Notulen	: PERI EFFENDI (SEKRETARIS BPD)
Narasumber	: SYOFIAN, SH. MH (KEPALA DESA)
	: Ir. AGUS ALISA PUTRA, MM (KETUA LPM)

Setelah dilakukan pembahasan terhadap materi, selanjutnya seluruh peserta menyepakati beberapa hal yang menjadi kesepakatan akhir dari Rapat Bersama yaitu :

1. Menyetujui dan Mengesahkan Rancangan Peraturan Desa Pulau Gadang tentang Rencana Kerja Pemerintah Desa (RKPD Desa) Tahun 2022 menjadi Peraturan Desa.

Demikian Berita Acara ini dibuat dan disahkan dengan penuh tanggungjawab agar dapat dipergunakan sebagaimana mestinya.



Pulau Gadang, 8 Juli 2021

SEKRETARIS BPD


PERI EFFENDI

MENGETAHUI,

KEPALA DESA PULAU GADANG
KECAMATAN XIM KOTO KAMPAR



NOTULEN
BERITA ACARA RAPAT BERSAMA
BADAN PERMUSYAWARATAN DESA DENGAN
PEMERINTAH DESA PULAU GADANG
KEC. XIII KOTO KAMPAR KAB. KAMPAR

Rapat Pembahasan dan Persetujuan Rancangan Peraturan Desa Pulau Gadang tentang RKP Desa Tahun 2022, pada Hari ini Jum'at Tanggal Delapan Bulan Juli Tahun Dua Ribu Dua Puluh Satu, Bertempat di Aula Kantor Desa Pulau Gadang, yang dihadiri oleh Ketua dan Anggota Badan Permusyawaratan Desa Pulau Gadang dan Pemerintah Desa Pulau Gadang sebagaimana tercantum dalam daftar hadir terlampir. Musyawarah memutuskan :


1. Menyetujui dan Mengesahkan Rancangan Peraturan Desa Pulau Gadang tentang Rencana Kerja Pemerintah Desa (RKP Desa) Tahun 2022 menjadi Peraturan Desa;
2. Penandatanganan Nota Kesepakatan antara Pemerintah Desa Pulau Gadang dan Badan Permusyawaratan Desa Pulau Gadang;
3. Pemerintah Desa Pulau Gadang segera menyusun RAPB Desa Tahun 2022 dengan mengacu pada Peraturan Desa tentang RKP Desa Tahun 2022.



SEKRETARIS BPD


PERI EFFENDI

MENGETAHUI,


KEPALA DESA PULAU GADANG
KECAMATAN XIII KOTO KAMPAR


SYOFIAN, SH. MH

**DAFTAR HADIR PESERTA
BERITA ACARA RAPAT BERSAMA
BADAN PERMUSYAWARATAN DESA DENGAN
PEMERINTAH DESA PULAU GADANG
KEC. XIII KOTO KAMPAR KAB. KAMPAR**

Hari/Tanggal : Jum'at, 8 Juli 2021
Jam : 09.00 s/d Selesai
Tempat : Aula Kantor Desa Pulau Gadang

NO	NAMA	L/P	JABATAN	ALAMAT	TANDA TANGAN
1	2			3	4
1	SYOFIAN . SH . MH	L	KEPALA DESA	DUSUN IV Kp . PASIRIL	1.
2	ALI BASTA . S . PD	L	KETUA BPD	DUSUN III Kp . TENGAH	2.
3	LUKMAN HAKIM	L	SEKDES	DUSUN III Kp . TENGAH	3.
4	AGUS ALISA PUTRA	L	KETUA LPM	DUSUN II KTO . PNJG	4.
5	ARIO RESMONO	L	EMBAHIMANEMUNG	KOTO MESJID	5.
6	PERI EFFENDI	L	SEKRETERIS BPD	DUSUN III Kp . TENGAH	6.
7	AKHIR TANI . SE	L	ANGGOTA BPD	DUSUN II KTO . PNJG	7.
8	RAMITAS . S . PD . I	P	ANGGOTA BPD	DUSUN II KTO . PNJG	8.
9	RISKY DERMAWAN . ST	L	ANGGOTA BPD	DUSUN II KTO . PNJG	9.
10	JARWADI . SOS	L	ANGGOTA BPD	DUSUN II KTO . PNJG	10.
11	CANDRA UJAR	L	ANGGOTA BPD	DUSUN I Kp . MHLGAI	11.
12	MUHAMMAD SYAFII . SAS	L	WAKIL BPD	DUSUN IV Kp . PASIRIL	12.
13	AKENDRA . ST	L	ANGGOTA LPM	DUSUN II KTO . PNJG	13.
14	WIDWON . S . IP	L	KETUA OPP	DUSUN III Kp . TENGAH	14.
15	FAHREUL ROZI	L	SEK . OPP	DUSUN IV Kp . PASIRIL	15.
16	SEI FARUHA	P	KETUA TP . PKK	DUSUN IV Kp . PASIRIL	16.

17	ERIK SAPUTRA	L	KASI PEM	DUSUM II KTD - PMIG	17.	
18	EKON ARIANTO	L	KASIR KEN	DUSUM II KTD PMIG	18.	
19	ARAFIK	L	K. PEREMPUAN	DUSUM I Kp. MHLGAS	19.	
20	JHONI SAPUTRA	L	KASI KESRA	DUSUM I Kp. MHLGAS	20.	
21	EMNI	P	KASIR UMUM	DUSUM II KTD - PMIG	21.	
22	HEMI AUREMILA S	P	KASI POL	DUSUM I Kp. MHLGAS	22.	
23	AINAL MEIN. AMd	L	KADUS IV	DUSUM IV Kp. PASAR	23.	
24	NASRI	L	KADUS II	DUSUM IV Kp. PASAR	24.	
25	EKON SALEH	L	KADUS I	DUSUM I Kp. MHLGAS	25.	
26	HERMAN SUHAILI	L	STAF	DUSUM I Kp. MHLGAS	26.	
27	RIZKI RUTANTI. AMKEL	P	BIDAN DESA	DUSUM I Kp. MHLGAS	27.	
28	ZUWIRMA. S. Pd	P	T. PEREMPUAN	DUSUM III Kp. TENGAH	28.	
29	OHEN. RISWANADI	L	KETUA RW. 002	DUSUM I Kp. MHLGAS	29.	
30	DANER JUSRI ZANDI	L	KETUA RT. 004	DUSUM I Kp. MHLGAS	30.	
31	SABAR SILALAH	L	KETUA RT. 010	DUSUM III Kp. TENGAH	31.	
32	SUTAN SYAHRIIL	L	T. MUSYARAKAT	DUSUM IV Kp. PASAR	32.	
33	IMAS	L	T. MUSYARAKAT	DUSUM III Kp. TENGAH	33.	
34	MEINI FERNANDO	L	KETUA RT. 007	DUSUM II KTD - PMIG	34.	
35	HARNADI	L	KETUA RT. 006	DUSUM II KTD - PMIG	35.	
36	MUHAMMAD NAZIR	L	KETUA RW. 004	DUSUM II KTD - PMIG	36.	



SEKRETARIS BPD


PERI EFFENDI

MENGETAHUI,
KEPALA DESA PULAU GADANG
KECAMATAN XIII KOTO KAMPAR


SYOFLAN, SH. MH

**DAFTAR CALON TIM PENYUSUN
RKPDES
TAHUN 2022**

DESA : PULAU GADANG
KECAMATAN : XIII KOTO KAMPAR
KABUPATEN : KAMPAR
PROVINSI : RIAU

No	Nama Calon	L/P	Tempat/Tgl Lahir	Alamat (RT/RW)	Unsur	Ket
1	LUKMAN HAKIM	L	PULAU GADANG, 05 JUNI 1983	RT 001/RW 001	SEKRETARIS DESA	
2	Ir. AGUS ALISA PUTRA, MM	L	PULAU GADANG, 27 AGUSTUS 1970	RT 008/RW 004	KETUA LPM	
3	ARAFIK	L	PULAU GADANG, 27-01-1979	RT 003/RW 002	KAUR PERENCANAAN	
4	ERIK SAPUTRA	L	PULAU GADANG, 15 JULI 1985	RT 007/RW 004	KASI PEMERINTAHAN	
5	AKENDRA, ST	L	PULAU GADANG, 07 AGUSTUS 1991	RT 006/RW 003	MASYARAKAT	
6	FAHRUL ROZI	L	PULAU GADANG, 20 AGUSTUS 1998	RT 015/RW 008	PEMUDA	
7	ROSMINI	P	PULAU GADANG, 30 OKTOBER 1984	RT 013/RW 007	KPM	
8	HELDA MAHYUMEL, S. Kom	P	PULAU GADANG, 23 FEBRUARI 1989	RT 006/RW 003	PKK	
9	HERMAN SUHALI	L	PULAU GADANG, 01-04-1976	RT 004/RW 002	STAF DESA	

Pulau Gadang, 29 Juni 2021
KEPALA DESA PULAU GADANG

SYOFIAN, SH. MH



DESA PULAU GADANG
KECAMATAN XIII KOTO KAMPAR KABUPATEN KAMPAR
PROVINSI RIAU

KEPUTUSAN KEPALA DESA PULAU GADANG
NOMOR : 32 TAHUN 2021

TENTANG

PEMBENTUKAN TIM PENYUSUN RENCANA KERJA PEMERINTAH DESA (RKP-Desa)
DESA PULAU GADANG TAHUN 2022

DENGAN RAHMAT TUHAN YANG MAHA ESA

KEPALA DESA PULAU GADANG

- Menimbang : a. Bahwa ketentuan pasal 33 ayat (1) Peraturan Menteri Dalam Negeri Nomor 114 Tahun 2014 tentang Pedoman Pembangunan Desa;
- b. Bahwa untuk menyusun Rencana Kerja Pemerintah Desa (RKPDDes) Desa Pulau Gadang tahun 2022, perlu membentuk tim penyusun Rencana Kerja Pemerintah Desa (RKPDDes);
- c. Bahwa berdasarkan pertimbangan sebagaimana dimaksud dalam huruf a dan b, perlu menetapkan Keputusan Kepala Desa Pulau Gadang tentang Pembentukan Tim Penyusun Rencana Kerja Pemerintah Desa (RKPDDes) Desa Pulau Gadang Tahun 2022;
- Mengingat : 1. Undang-Undang Nomor 12 Tahun 1956 tentang Pembentukan Daerah Otonom Kabupaten dalam Lingkungan daerah Propinsi Sumatera tengah (Lembaran Negara Tahun 1956 Nomor 15);
2. Undang-Undang Nomor 6 Tahun 2014 tentang Desa (Lembaran Negara Republik Indonesia Tahun 2014 Nomor 7, Tambahan Lembaran Negara Republik Indonesia Nomor 5495);
3. Undang-Undang Nomor 23 Tahun 2014 tentang Pemerintahan Daerah (Lembaran Negara Republik Indonesia Tahun 2014 Nomor 244, Tambahan Lembaran Negara Republik Indonesia Nomor 5587) sebagaimana telah diubah dengan Undang-Undang Nomor 2 Tahun 2015 tentang Penetapan Peraturan Pemerintah Pengganti Undang-Undang Nomor 2 Tahun 2014 tentang Perubahan Atas Undang-Undang Nomor 23 Tahun 2014 tentang Pemerintahan Daerah menjadi Undang-Undang (Lembaran Negara Republik Indonesia Nomor 24 tambahan Lembaran Negara Nomor 5657), dan Undang-Undang Nomor 9 Tahun 2015 tentang Perubahan Kedua Atas Undang-Undang Nomor 23 Tahun 2014 Tentang Pemerintahan Daerah (Lembaran Negara Republik

Indonesia tahun 2015 Nomor 58, Tambahan Lembaran Republik Indonesia 5679);

4. Peraturan Pemerintah Nomor 43 Tahun 2014 tentang Peraturan Pelaksanaan Undang-Undang Nomor 6 Tahun 2014 tentang Desa sebagaimana telah diubah dengan Peraturan Pemerintah Nomor 47 Tahun 2015 tentang Perubahan atas Peraturan Pemerintah Nomor 43 Tahun 2014 tentang Peraturan Pelaksanaan Undang-Undang Nomor 6 Tahun 2014 tentang Desa (Lembaran Negara Republik Indonesia Tahun 2014 Nomor 123, Tambahan Lembaran Negara Republik Indonesia Nomor 5539);
5. Peraturan Pemerintah Republik Indonesia Nomor 60 Tahun 2014 tentang Dana Desa Yang Bersumber Dari Anggaran Pendapatan Dan Belanja Negara (Lembaran Negara Republik Indonesia Tahun 2014 Nomor 168, Tambahan Lembaran Negara Republik Indonesia Nomor 5558) sebagaimana telah diubah dengan Peraturan Pemerintah Republik Indonesia Nomor 22 Tahun 2015 tentang Perubahan Atas Peraturan Pemerintah Nomor 60 Tahun 2014 Tentang Dana Desa Yang Bersumber Dari Anggaran Pendapatan Dan Belanja Negara (Lembaran Negara Republik Indonesia Tahun 2015 Nomor 88, Tambahan Lembaran Negara Republik Indonesia Nomor 5694), dan Peraturan Pemerintah Nomor 8 Tahun 2016 tentang Perubahan Kedua Atas Peraturan Pemerintah Nomor 60 Tahun 2014 Tentang Dana Desa yang bersumber dari Anggaran Pendapatan dan Belanja Negara (Lembaran Negara Republik Indonesia tahun 2016 Nomor 57, Tambahan Lembaran Negara Republik Indonesia 5864);
6. Peraturan Menteri Dalam Negeri Nomor 111 Tahun 2014 tentang Pedoman Teknis Peraturan di Desa (Berita Negara Republik Indonesia Tahun 2014 Nomor 2091);
7. Peraturan Menteri Dalam Negeri Nomor 113 Tahun 2014 tentang Pengelolaan Keuangan Desa (Berita Negara Republik Indonesia Tahun 2014 Nomor 2093);
8. Peraturan Menteri Dalam Negeri Nomor 114 Tahun 2014 tentang Pedoman Pembangunan Desa (Berita Negara Republik Indonesia Tahun 2014 Nomor 2094);
9. Peraturan Menteri Dalam Negeri Republik Indonesia Nomor 80 Tahun 2015 tentang Pembentukan Produk Hukum Daerah (Berita Negara Republik Indonesia Tahun 2015 Nomor 2036);
10. Peraturan Menteri Dalam Negeri Nomor 44 Tahun 2016 tentang Kewenangan Desa (Berita Negara Republik Indonesia Tahun 2016);
11. Peraturan Menteri Desa, Pembangunan Daerah Tertinggal dan Transmigrasi Republik Indonesia Nomor 2 Tahun 2015 tentang Pedoman Tata Tertib dan Mekanisme Pengambilan Keputusan Musyawarah Desa (Berita Negara Republik Indonesia Tahun 2015 Nomor 159);
12. Peraturan Menteri Desa, Pembangunan Daerah Tertinggal dan Transmigrasi Republik Indonesia Nomor 11 Tahun 2019 tentang Prioritas Penggunaan Dana Desa tahun 2020;

13. Peraturan Menteri Desa, Pembangunan Daerah Tertinggal dan Transmigrasi Republik Indonesia Nomor 17 Tahun 2019 tentang Pedoman umum Pembangunan dan Pemberdayaan Masyarakat Desa.
14. Keputusan Bupati Kampar Nomor 140-742/XI/2019 Tahun 2019 tentang Pengesahan Pengangkatan saudara SYOFIAN, SH. MH sebagai Kepala Desa Pulau Gadang Kecamatan XIII Koto Kampar.

Menetapkan
KESATU :

MEMUTUSKAN

Pembentukan Tim Penyusun Rencana Kerja Pemerintah Desa (RKPDDes) Pulau Gadang Tahun 2022, sebagaimana tercantum dalam Lampiran Keputusan ini;

KEDUA :

Tim Penyusun Rencana Kerja Pemerintah Desa (RKPDDes), sebagaimana dimaksud pada diktum KESATU bertugas :

- a. Pencermatan Pagu Indikatif Desa dan penyelarasan program/kegiatan masuk ke desa;
- b. Pencermatan ulang dokumen RPJMP Desa;
- c. Penyusunan rancangan RKP Desa; dan
- d. Penyusunan rancangan daftar usulan RKP Desa.

KETIGA :

Tim sebagaimana dimaksud pada diktum KESATU melaksanakan tugas sampai dengan di undangkannya Peraturan Desa tentang Rencana Kerja Pemerintah Desa (RKP Desa) dan bertanggung jawab kepada Kepala Desa;

KEEMPAT :

Segala biaya yang timbul sebagai akibat ditetapkannya Keputusan ini dibebankan pada Anggaran Pendapatan Belanja Desa Pulau Gadang Tahun Anggaran 2022.

KELIMA :

Keputusan Kepala Desa ini mulai berlaku pada tanggal ditetapkan dengan ketentuan apabila di kemudian hari terdapat kekeliruan dalam Keputusan ini akan diadakan perubahan dan perbaikan sebagaimana mestinya.

DITETAPKAN DI : PULAU GADANG
PADA : 30 JUNI 2021
TANGGAL

KEPALA DESA PULAU GADANG
KECAMATAN XIII KOTO KAMPAR


SYOFIAN, SH. MH

Tembusan disampaikan Kepada Yth :

1. Bapak Bupati Kampar di Bangkinang;
2. Inspektur Inspektorat Kabupaten Kampar di Bangkinang;
3. Kepala BAPPEDA Kabupaten Kampar di Bangkinang;
4. Kepala DPMD Kabupaten Kampar;
5. Bapak Camat XIII Koto Kampar;
6. Ketua BPD Desa Pulau Gadang di Pulau Gadang;
7. Yang bersangkutan;
8. Arsip.

LAMPIRAN : KEPUTUSAN KEPALA DESA PULAU GADANG
 NOMOR : 32 TAHUN 2021
 TANGGAL : 30 JUNI 2021
 HAL : PEMBENTUKAN TIM PENYUSUN (RENCANA KERJA PEMERINTAH DESA)
 RKPD DESA PULAU GADANG TAHUN 2022

**TIM PENYUSUN
 RENCANA KERJA PEMERINTAH DESA (RKP-Desa)
 DESA PULAU GADANG TAHUN 2022**

NO	NAMA	ALAMAT	JABATAN/UNSUR	JABATAN DALAM TIM
1.	LUKMAN HAKIM	DUSUN III	SEKRETARIS DESA	KETUA
2.	Ir. AGUS ALISA PUTRA, MM	DUSUN II	KETUA LPM	SEKRETARIS
3.	ARAFIK	DUSUN I	KAUR PERENCANAAN	ANGGOTA
4.	ERIK SAPUTRA	DUSUN II	KASI PEMERINTAHAN	ANGGOTA
5.	AKENDRA, ST	DUSUN II	ANGGOTA LPM	ANGGOTA
6.	FAHRUL ROZI	DUSUN IV	PEMUDA	ANGGOTA
7.	ROSMINI	DUSUN IV	KPM	ANGGOTA
8.	HELDA MAHYUMEL, S. Kom	DUSUN II	PKK	ANGGOTA
9.	HERMAN SUHAILI	DUSUN I	STAF DESA	ANGGOTA

DITETAPKAN DI : PULAU GADANG
 PADA : 30 JUNI 2021
 TANGGAL

KEPALA DESA PULAU GADANG
 KECAMATAN XIII KOTO KAMPAR


SYOFIAN, SH, MH



**DESA PULAU GADANG
KECAMATAN XIII KOTO KAMPAR KABUPATEN KAMPAR
PROVINSI RIAU**

**KEPUTUSAN KEPALA DESA PULAU GADANG
NOMOR : 33 TAHUN 2021**

TENTANG

**PEMBENTUKAN TIM VERIFIKASI RENCANA KERJA PEMERINTAH DESA (RKP-Desa)
DESA PULAU GADANG TAHUN 2022**

DENGAN RAHMAT TUHAN YANG MAHA ESA

KEPALA DESA PULAU GADANG


- Menimbang : a. Bahwa untuk melaksanakan ketentuan pasal 32 Peraturan Menteri Dalam Negeri Republik Indonesia Nomor 114 Tahun 2014 tentang Pedoman Pembangunan Desa, dalam rangka penyusunan RKP Desa, perlu membentuk Tim Verifikasi Rancangan RKP Desa Tahun 2022;
- b. Bahwa sehubungan dengan huruf a tersebut, Kepala Desa Pulau Gadang perlu untuk menetapkan Tim Verifikasi Rancangan RKP-Desa Desa Pulau Gadang Tahun 2022 dengan Keputusan Kepala Desa;
- Mengingat : 1. Undang-Undang Nomor 12 Tahun 2011 tentang Pembentukan Peraturan Perundang-undangan (Lembaran Negara Republik Indonesia Tahun 2011 Nomor 82, Tambahan Lembaran Negara Republik Indonesia Nomor 5234);
2. Undang-undang Nomor 6 Tahun 2014 Tentang Desa (Lembaran Negara Republik Indonesia Nomor 7 Tahun 2014, Tambahan Lembaran Negara Republik Indonesia Nomor 5495);
3. Peraturan Pemerintah Republik Indonesia Nomor 43 Tahun 2014 tentang Peraturan Pelaksanaan Undang-Undang Nomor 6 tahun 2014 tentang Desa sebagaimana telah diubah beberapa kali terakhir dengan Peraturan Pemerintah Republik Indonesia Nomor 11 Tahun 2019 tentang Perubahan Kedua atas Peraturan Pemerintah Republik Indonesia Nomor 43 Tahun 2014 tentang Peraturan Pelaksanaan Undang-Undang Nomor 6 tahun 2014 tentang Desa tentang Peraturan Pelaksanaan Undang-Undang Nomor 6 tahun 2014 tentang Desa (Lembaran Negara Republik Indonesia Tahun 2019 Nomor 41, Tambahan Lembaran Negara Republik Indonesia Nomor 6321);

4. Peraturan Pemerintah Nomor 60 Tahun 2014 tentang Dana Desa yang Bersumber dari Anggaran Pendapatan dan Belanja Negara (Lembaran Negara Republik Indonesia Tahun 2014 Nomor 168, Tambahan Lembaran Negara Republik Indonesia Nomor 5558) sebagaimana telah diubah terakhir dengan Peraturan Pemerintah Nomor 8 Tahun 2016 (Lembaran Negara Republik Indonesia Tahun 2016 Nomor 57, Tambahan Lembaran Negara Republik Indonesia Nomor 5864);
5. Peraturan Menteri Dalam Negeri Republik Indonesia Nomor 111 Tahun 2014 tentang Pedoman Teknis Peraturan Di Desa (Berita Negara Republik Indonesia Tahun 2014 Nomor 2091);
6. Peraturan Menteri Dalam Negeri Republik Indonesia Nomor 114 Tahun 2014 tentang Pedoman Pembangunan Desa (Berita Negara Republik Indonesia Tahun 2014 Nomor 2094);
7. Peraturan Menteri Dalam Negeri Nomor 20 Tahun 2018 tentang Pengelolaan Keuangan Desa (Berita Negara Republik Indonesia Tahun 2018 Nomor 611);
8. Peraturan Menteri Dalam Negeri Nomor 44 Tahun 2016 Tentang Kewenangan Desa (Berita Negara Republik Indonesia Tahun 2016 Nomor 1037);
9. Peraturan Menteri Desa, Pembangunan Daerah Tertinggal, Dan Transmigrasi Republik Indonesia Nomor 2 Tahun 2015, tentang Pedoman Tata Tertib dan Mekanisme Pengambilan Keputusan Musyawarah Desa (Berita Negara Republik Indonesia Tahun 2015 Nomor 159);
10. Peraturan Menteri Dalam Negeri Republik Indonesia Nomor 110 Tahun 2016 Tentang Badan Permusyawaratan Desa (Berita Negara Republik Indonesia Tahun 2017 Nomor 89);
11. Peraturan Menteri Desa, Pembangunan Daerah Tertinggal dan Transmigrasi Nomor 11 Tahun 2019 tentang Penetapan Prioritas Penggunaan Dana Desa Tahun 2020;
12. Peraturan Bupati Kampar Nomor 20 Tahun 2017 tentang Daftar Kewenangan Desa Berdasarkan Hak Asal Usul dan Kewenangan Lokal Berskala Desa;
13. Peraturan Bupati Kampar Nomor 63 Tahun 2019 tentang Petunjuk Teknis Penyusunan Rencana Pembangunan Jangka Menengah Desa dan Rencana Kerja Pemerintah Desa;
14. Peraturan Bupati Kampar Nomor 11 Tahun 2018 tentang Pengadaan Barang dan Jasa di Desa;
15. Peraturan Bupati Kampar Nomor 23 Tahun 19 tentang Pengelolaan Keuangan Desa;
19. Keputusan Bupati Kampar Nomor 140-742/XI/2019 Tahun 2019 tentang Pengesahan Pengangkatan saudara SYOFIAN, SH MH sebagai Kepala Desa Pulau Gadang Kecamatan XIII Koto Kampar.

MEMUTUSKAN

- Menetapkan :
- KESATU** : Pembentukan Tim Verifikasi Rencana Kerja Pemerintah Desa (RKPDDes) Pulau Gadang Tahun 2022, sebagaimana tercantum dalam Lampiran Keputusan ini;
- KEDUA** : Tim Verifikasi Rancangan RKP Desa sebagaimana dimaksud pada huruf KESATU, melaksanakan tugas sebagai berikut :
1. Memverifikasi rancangan Rencana Kerja Pemerintah Desa Tahun 2022;
 2. Melaporkan hasil Verifikasi rancangan Rencana Kerja Pemerintah Desa Tahun 2022 kepada Kepala Desa dan;
 3. Menyampaikan laporan hasil Verifikasi rancangan Rencana Kerja Pemerintah Desa Tahun 2022 kepada masyarakat melalui forum Musrenbang Desa;
- KETIGA** : Anggaran Biaya yang ditimbulkan dari Penetapan Keputusan ini dibebankan pada Anggaran Pendapatan dan Belanja Desa (APBDes) Desa Pulau Gadang Tahun 2022;
- KEEMPAT** : Keputusan Kepala Desa ini mulai berlaku pada tanggal ditetapkan dengan ketentuan apabila di kemudian hari terdapat kekeliruan dalam Keputusan ini akan diadakan perubahan dan perbaikan sebagaimana mestinya.

DITETAPKAN DI : PULAU GADANG
PADA : 30 JUNI 2021
TANGGAL

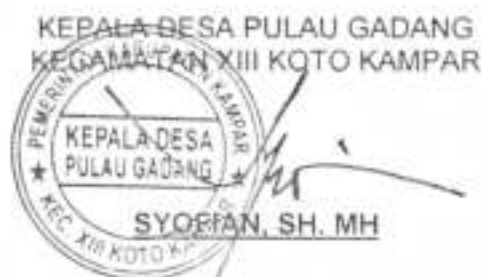

Tembusan disampaikan Kepada Yth :

1. Bapak Bupati Kampar di Bangkinang;
2. Inspektur Inspektorat Kabupaten Kampar di Bangkinang;
3. Kepala BAPPEDA Kabupaten Kampar di Bangkinang;
4. Kepala DPMD Kabupaten Kampar;
5. Bapak Camat XIII Koto Kampar;
6. Ketua BPD Desa Pulau Gadang di Pulau Gadang;
7. Yang bersangkutan;
8. Arsip.

LAMPIRAN : KEPUTUSAN KEPALA DESA PULAU GADANG
 NOMOR : 33 TAHUN 2021
 TANGGAL : 30 JUNI 2021
 HAL : PEMBENTUKAN TIM VERIFIKASI RENCANA KERJA PEMERINTAH DESA
 (RKP-Desa) DESA PULAU GADANG TAHUN 2022

TIM VERIFIKASI
 RENCANA KERJA PEMERINTAH DESA (RKP-Desa)
 DESA PULAU GADANG TAHUN 2022

NO	NAMA	ALAMAT	JABATAN/UNSUR
1	AKHIR YANI, SE	DUSUN II	ANGGOTA BPD
2	MUHAMMAD SYAFI'I, S. Ag	DUSUN IV	ANGGOTA BPD
3	RAMIJAS, S. Pd i	DUSUN II	ANGGOTA BPD
4	KHUDRIYANI	DUSUN II	ANGGOTA BPD
5	CANDRA UJAR	DUSUN I	ANGGOTA BPD

DITETAPKAN DI : PULAU GADANG
 PADA : 30 JUNI 2021
 TANGGAL

KEPALA DESA PULAU GADANG
 KECAMATAN XIII KOTO KAMPAR


SYOFIAN, SH. MH

**DOKUMTASI RENCANA KEGIATAN PEMBANGUNAN
DESA PULAU GADANG KECAMATAN XIII KOTO KAMPAR
TAHUN ANGGARAN 2022**



